


Légende :
 Voir page annexe

Échelle : 1:3000 --- Plan généré le : 04/01/2022 - 09:22:23

Numéro de consultation : 2022010400876DCC

Adresse : Evrecy, 14210 EVRECY


Plan d'ensemble - Format d'impression : A4 Paysage

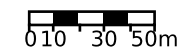

Classe de précision : Voir plan

Catégorie réseau : EP, SL, RC, ELEC


Carroyage : RGF93/Lambert 93 - EPSG:2154

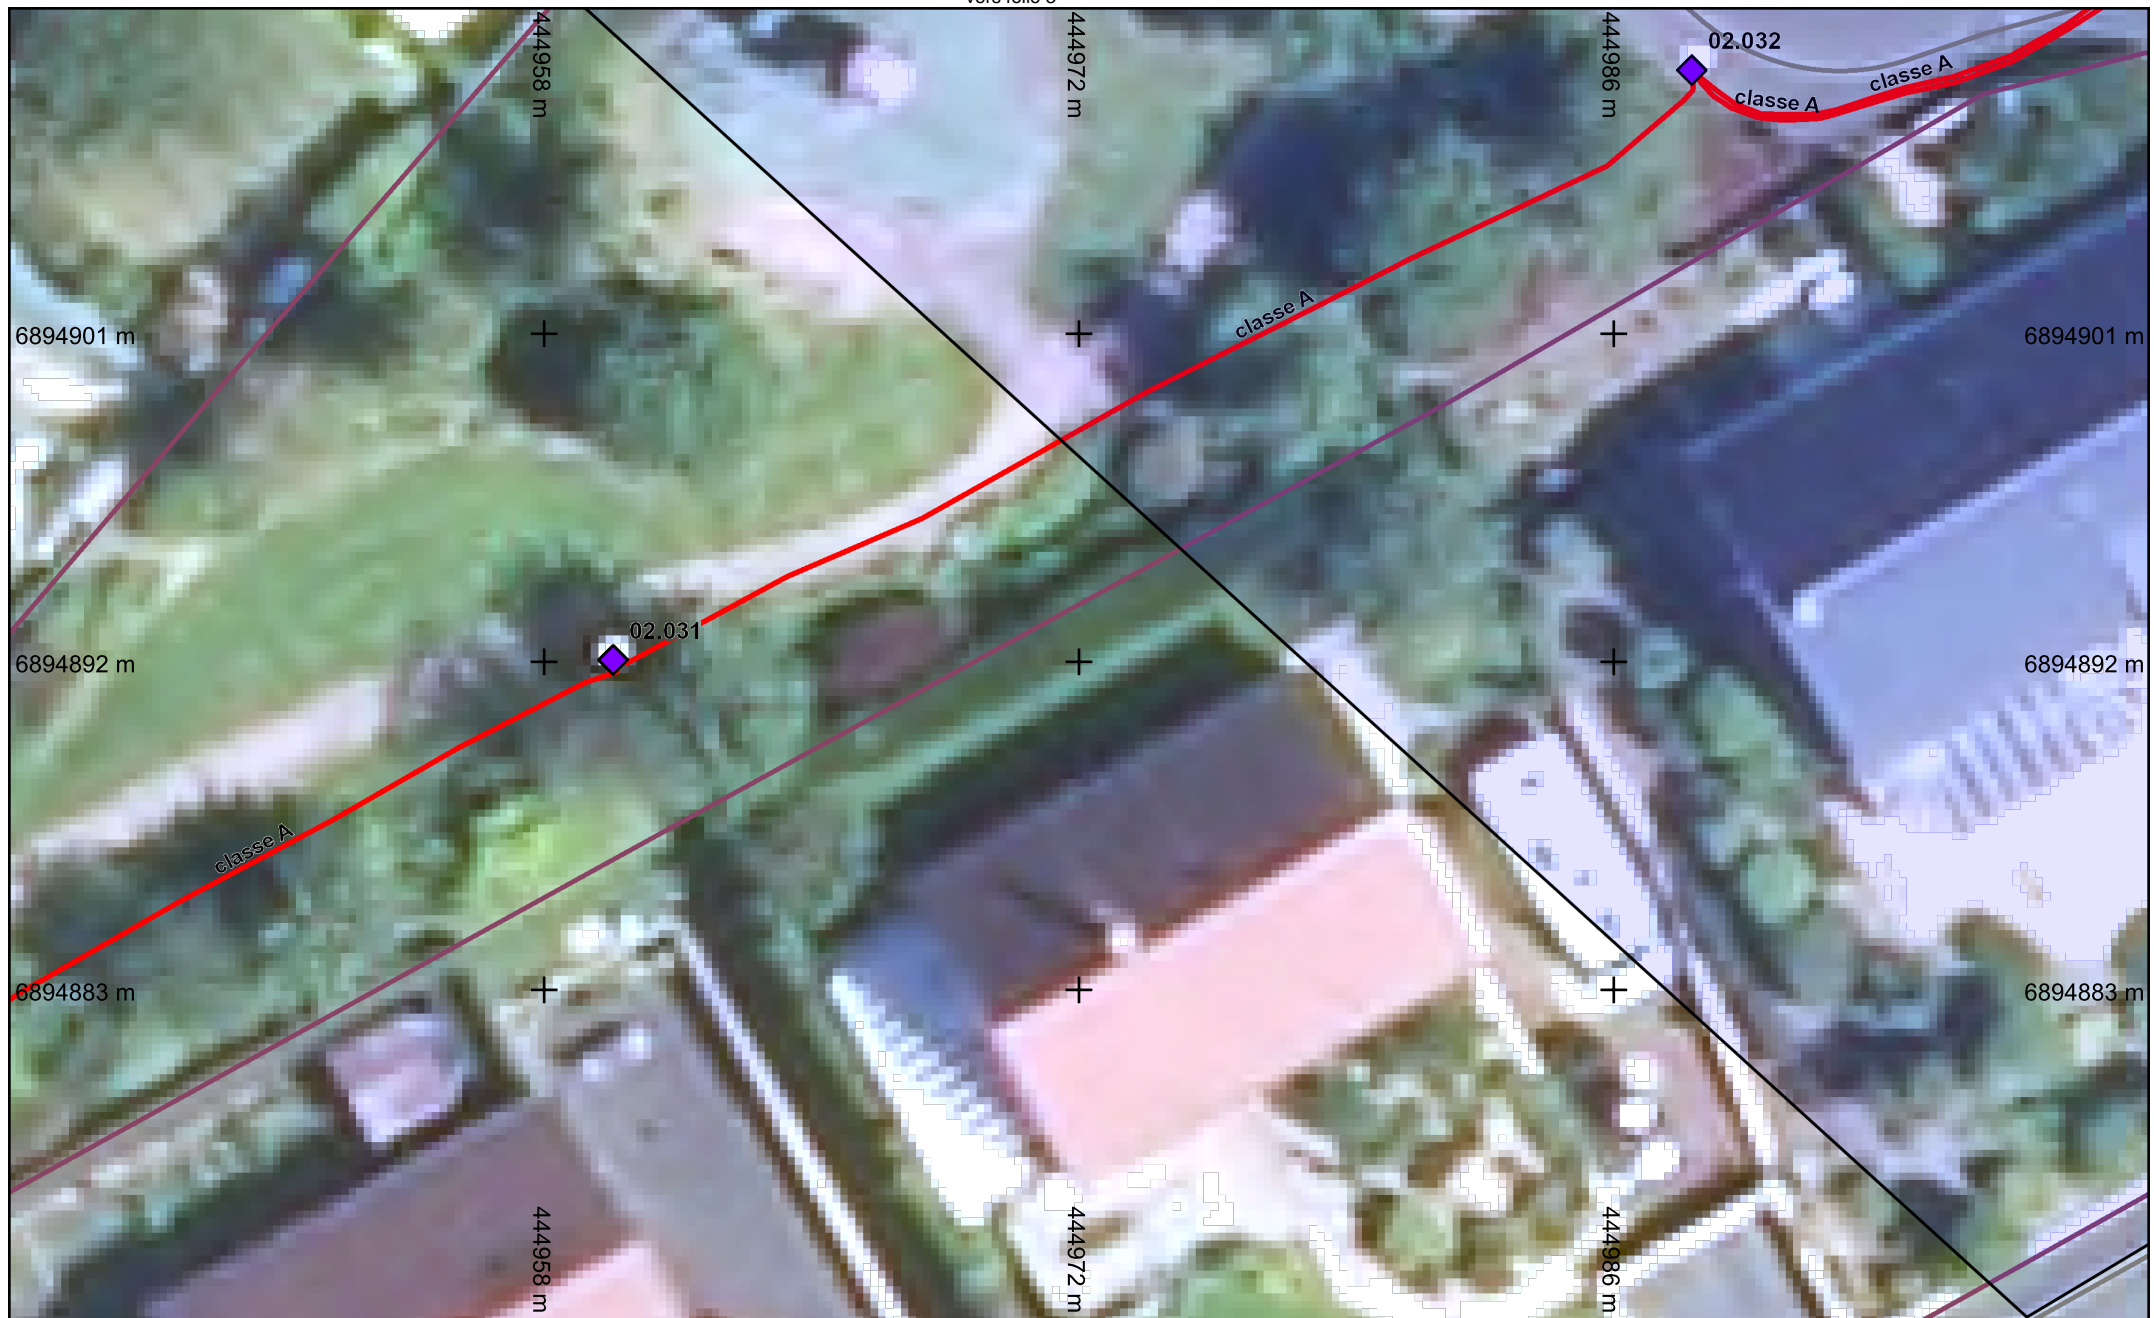

Légende :
Voir page annexe

Folio n° : 0


Échelle : 1:200 --- Plan généré le : 04/01/2022 - 09:22:23
 Numéro de consultation : 2022010400876DCC
 Adresse : Évrecy, 14210 EVRECY
 Format d'impression : A4 Paysage

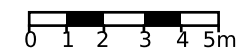

Classe de précision : Voir plan	Catégorie réseau : EP, SL, RC, ELEC	Carroyage : RGF93/Lambert 93 - EPSG:2154
---------------------------------	-------------------------------------	--

vers folio 4


vers folio 0

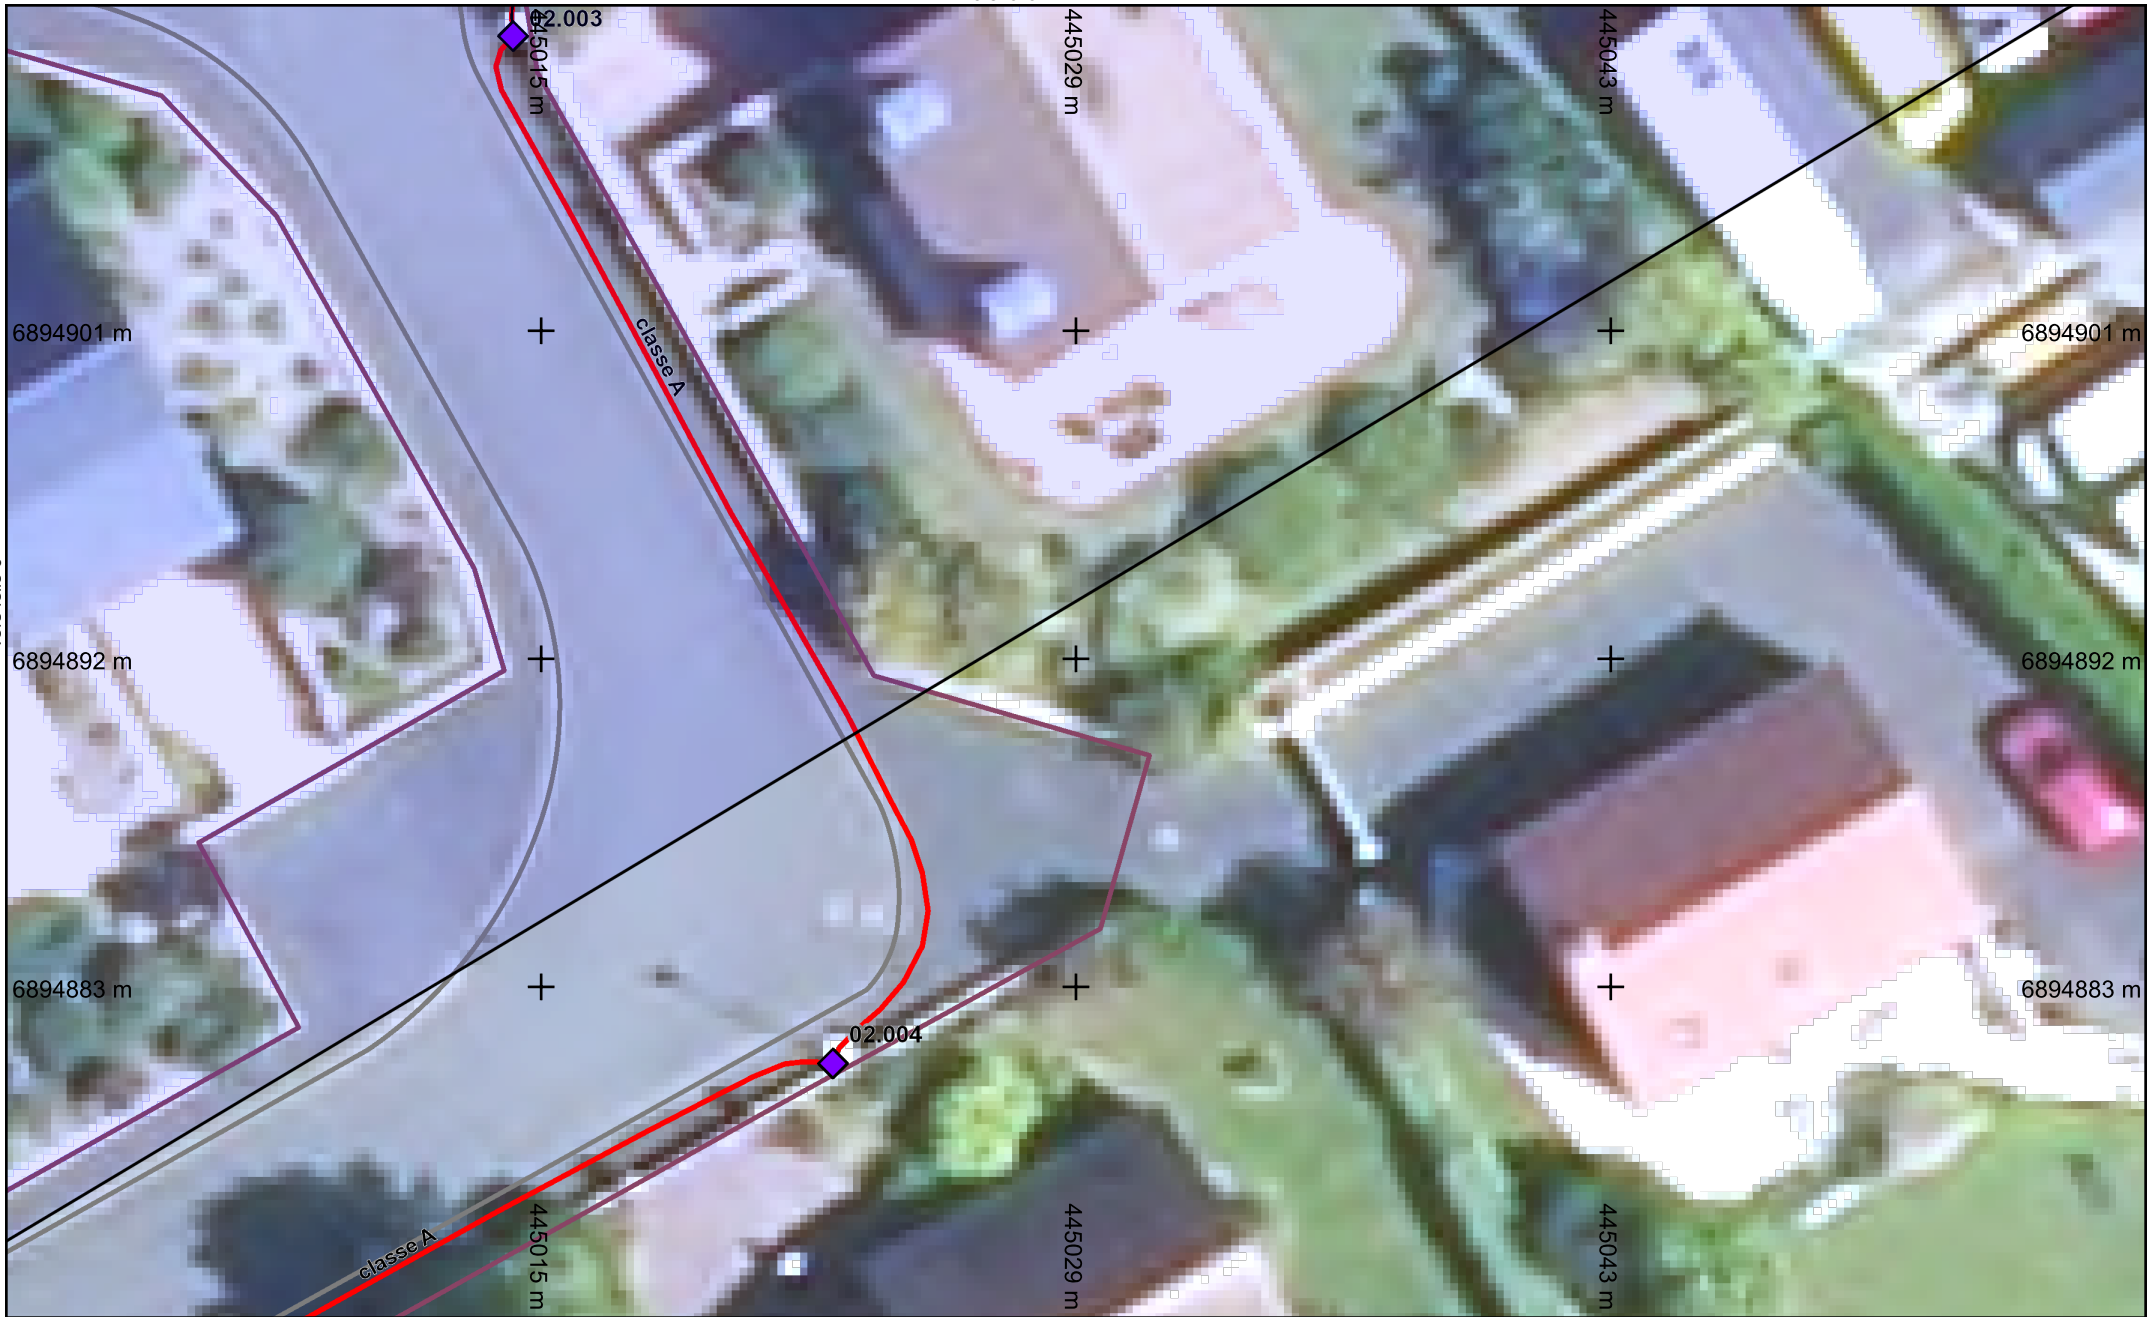

Légende :
Voir page annexe

Folio n° : 1

Échelle : 1:200 --- Plan généré le : 04/01/2022 - 09:22:23
Numéro de consultation : 2022010400876DCC
Adresse : ÉvreCY, 14210 EVRECY
Format d'impression : A4 Paysage

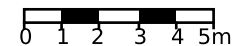

Classe de précision : Voir plan

Catégorie réseau : EP, SL, RC, ELEC


Carroyage : RGF93/Lambert 93 - EPSG:2154



Légende :
Voir page annexe

Folio n° : 2

Échelle : 1:200 --- Plan généré le : 04/01/2022 - 09:22:23
Numéro de consultation : 2022010400876DCC
Adresse : Évrecy, 14210 EVRECY
Format d'impression : A4 Paysage

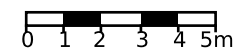

Classe de précision : Voir plan

Catégorie réseau : EP, SL, RC, ELEC

Carroyage : RGF93/Lambert 93 - EPSG:2154

vers folio 8



vers folio 2


vers folio 4



Légende :
Voir page annexe

vers folio 0
Folio n° : 3


Échelle : 1:200 --- Plan généré le : 04/01/2022 - 09:22:23
Numéro de consultation : 2022010400876DCC
Adresse : Évrecy, 14210 EVRECY
Format d'impression : A4 Paysage

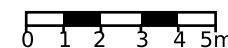

Classe de précision : Voir plan

Catégorie réseau : EP, SL, RC, ELEC


Carroyage : RGF93/Lambert 93 - EPSG:2154

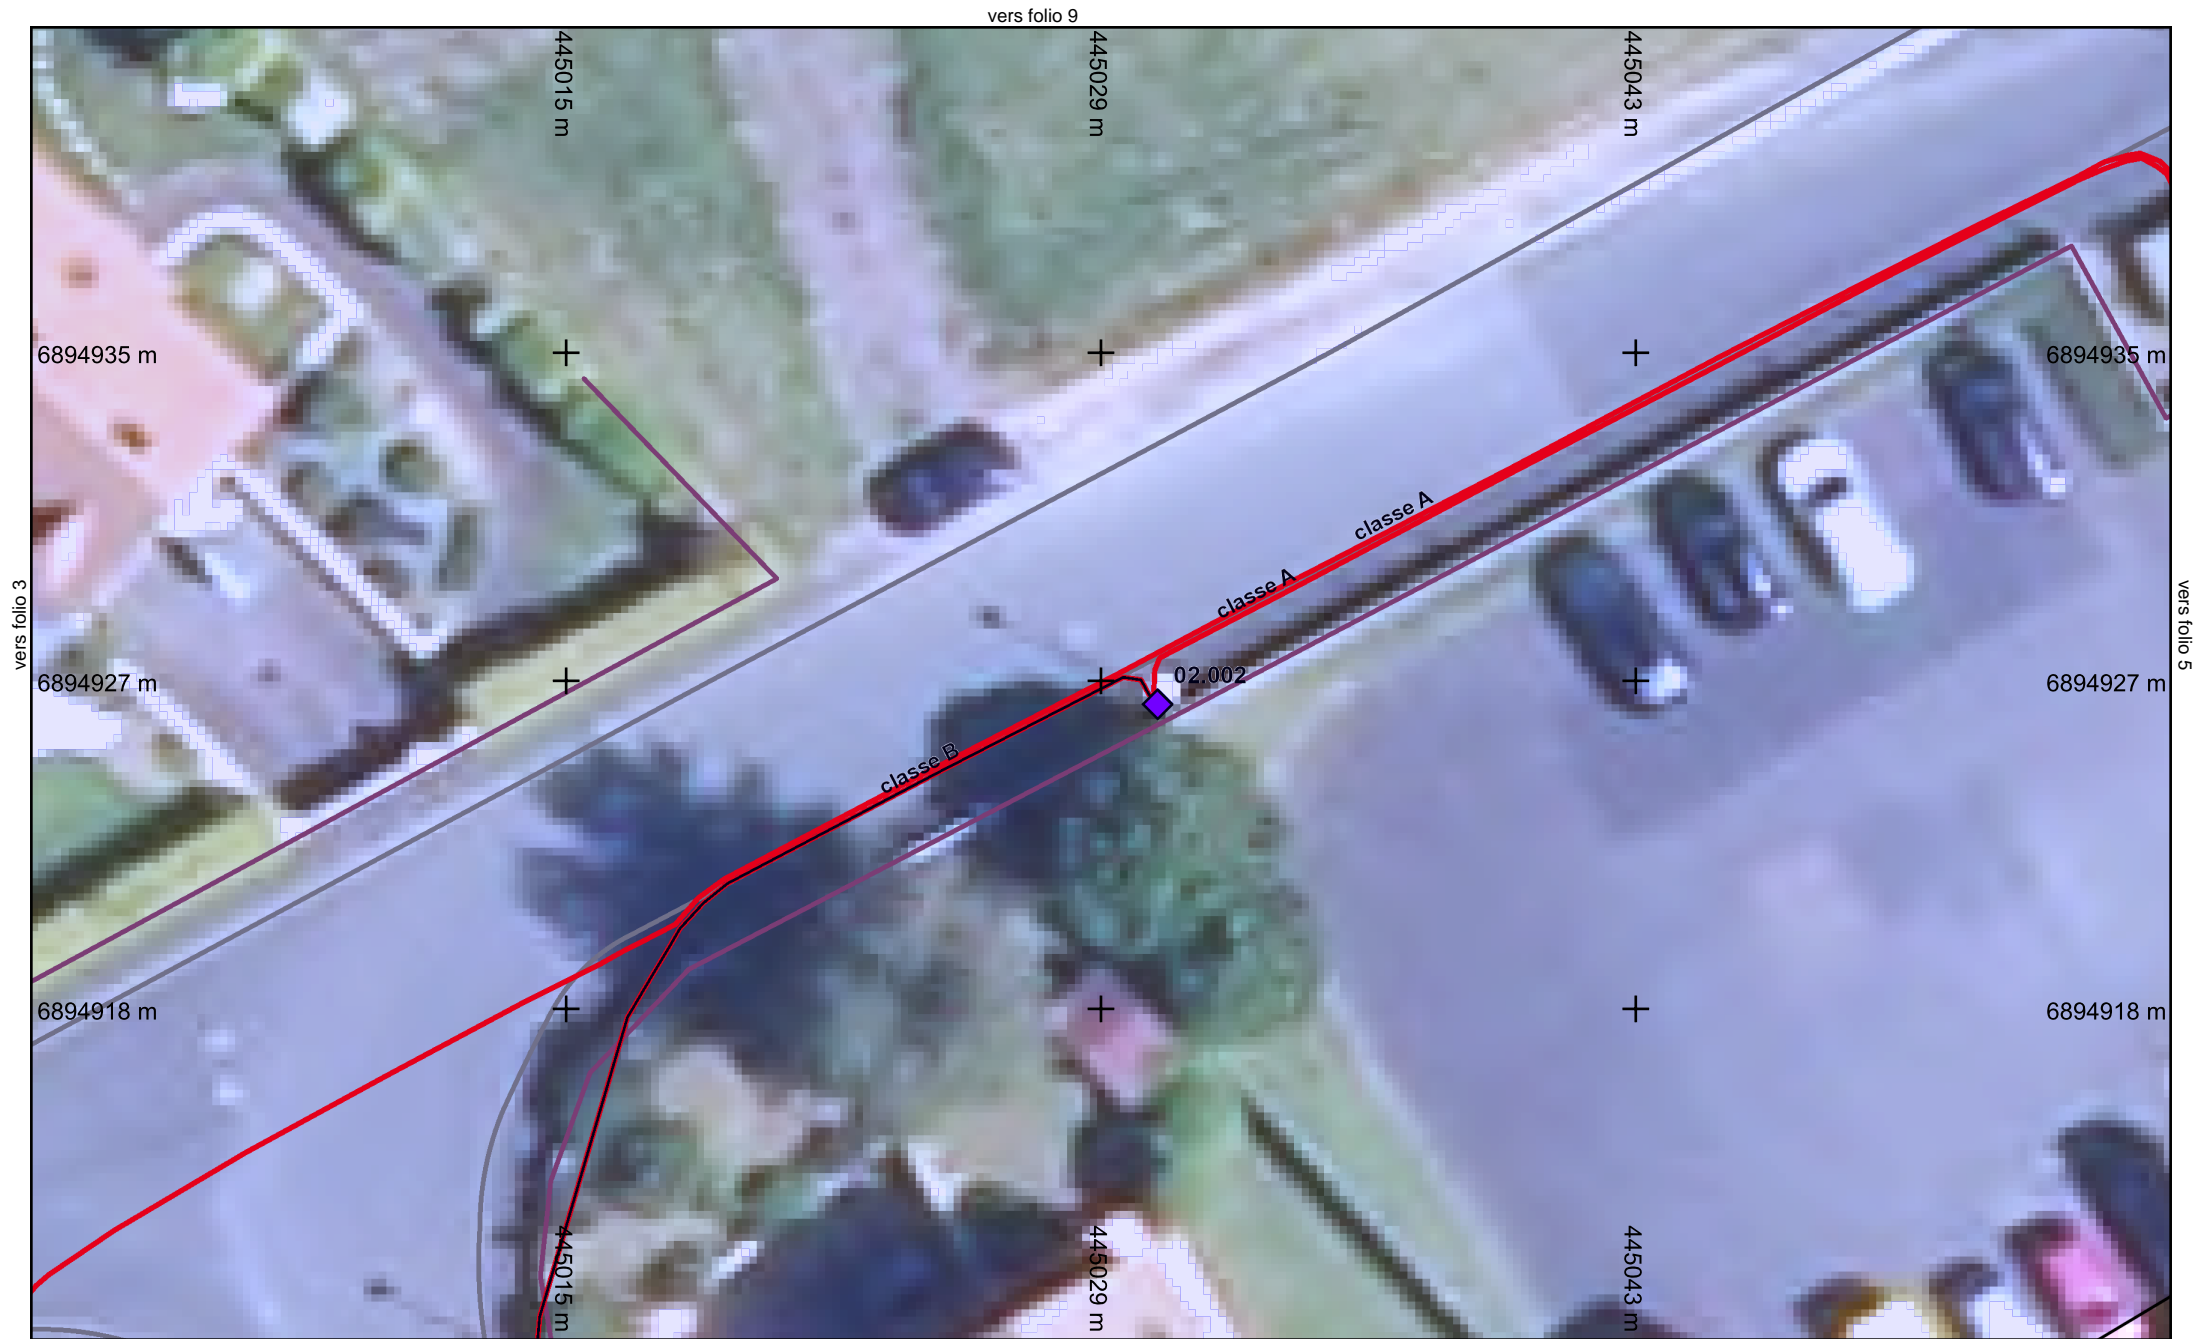

Légende :
Voir page annexe

vers folio 1
Folio n° : 4

Échelle : 1:200 --- Plan généré le : 04/01/2022 - 09:22:23
Numéro de consultation : 2022010400876DCC
Adresse : Évrecy, 14210 EVRECY
Format d'impression : A4 Paysage

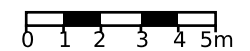


Classe de précision : Voir plan	Catégorie réseau : EP, SL, RC, ELEC	Carroyage : RGF93/Lambert 93 - EPSG:2154
---------------------------------	-------------------------------------	--



Légende :
Voir page annexe

Folio n° : 5

Échelle : 1:200 --- Plan généré le : 04/01/2022 - 09:22:23
Numéro de consultation : 2022010400876DCC
Adresse : Évrecy, 14210 EVRECY
Format d'impression : A4 Paysage

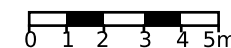

Classe de précision : Voir plan

Catégorie réseau : EP, SL, RC, ELEC


Carroyage : RGF93/Lambert 93 - EPSG:2154



Légende :
Voir page annexe

Folio n° : 6

Échelle : 1:200 --- Plan généré le : 04/01/2022 - 09:22:23
Numéro de consultation : 2022010400876DCC
Adresse : Évreacy, 14210 EVRECY
Format d'impression : A4 Paysage

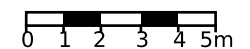

Classe de précision : Voir plan

Catégorie réseau : EP, SL, RC, ELEC


Carroyage : RGF93/Lambert 93 - EPSG:2154



Légende :
Voir page annexe

Folio n° : 7

Échelle : 1:200 --- Plan généré le : 04/01/2022 - 09:22:23
Numéro de consultation : 2022010400876DCC
Adresse : Évrecy, 14210 EVRECY
Format d'impression : A4 Paysage

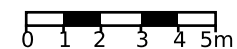

Classe de précision : Voir plan	Catégorie réseau : EP, SL, RC, ELEC	Carroyage : RGF93/Lambert 93 - EPSG:2154
---------------------------------	-------------------------------------	--

vers folio 14

444958 m

444972 m

444986 m

6894970 m

+

+

+

6894970 m

6894961 m

+

+

+

6894961 m

6894953 m

+

+

+

6894953 m

02.034

444958 m

444972 m

444986 m

classe A

classe A



Légende :
Voir page annexe

vers folio 3


Folio n° : 8

Échelle : 1:200 --- Plan généré le : 04/01/2022 - 09:22:23

Numéro de consultation : 2022010400876DCC

Adresse : Évrecy, 14210 EVRECY

Format d'impression : A4 Paysage

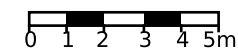

Classe de précision : Voir plan

Catégorie réseau : EP, SL, RC, ELEC


Carroyage : RGF93/Lambert 93 - EPSG:2154



Légende :
Voir page annexe

vers folio 4
Folio n° : 9


Échelle : 1:200 --- Plan généré le : 04/01/2022 - 09:22:23
Numéro de consultation : 2022010400876DCC
Adresse : Évrecy, 14210 EVRECY
Format d'impression : A4 Paysage

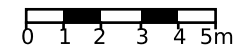

Classe de précision : Voir plan

Catégorie réseau : EP, SL, RC, ELEC


Carroyage : RGF93/Lambert 93 - EPSG:2154

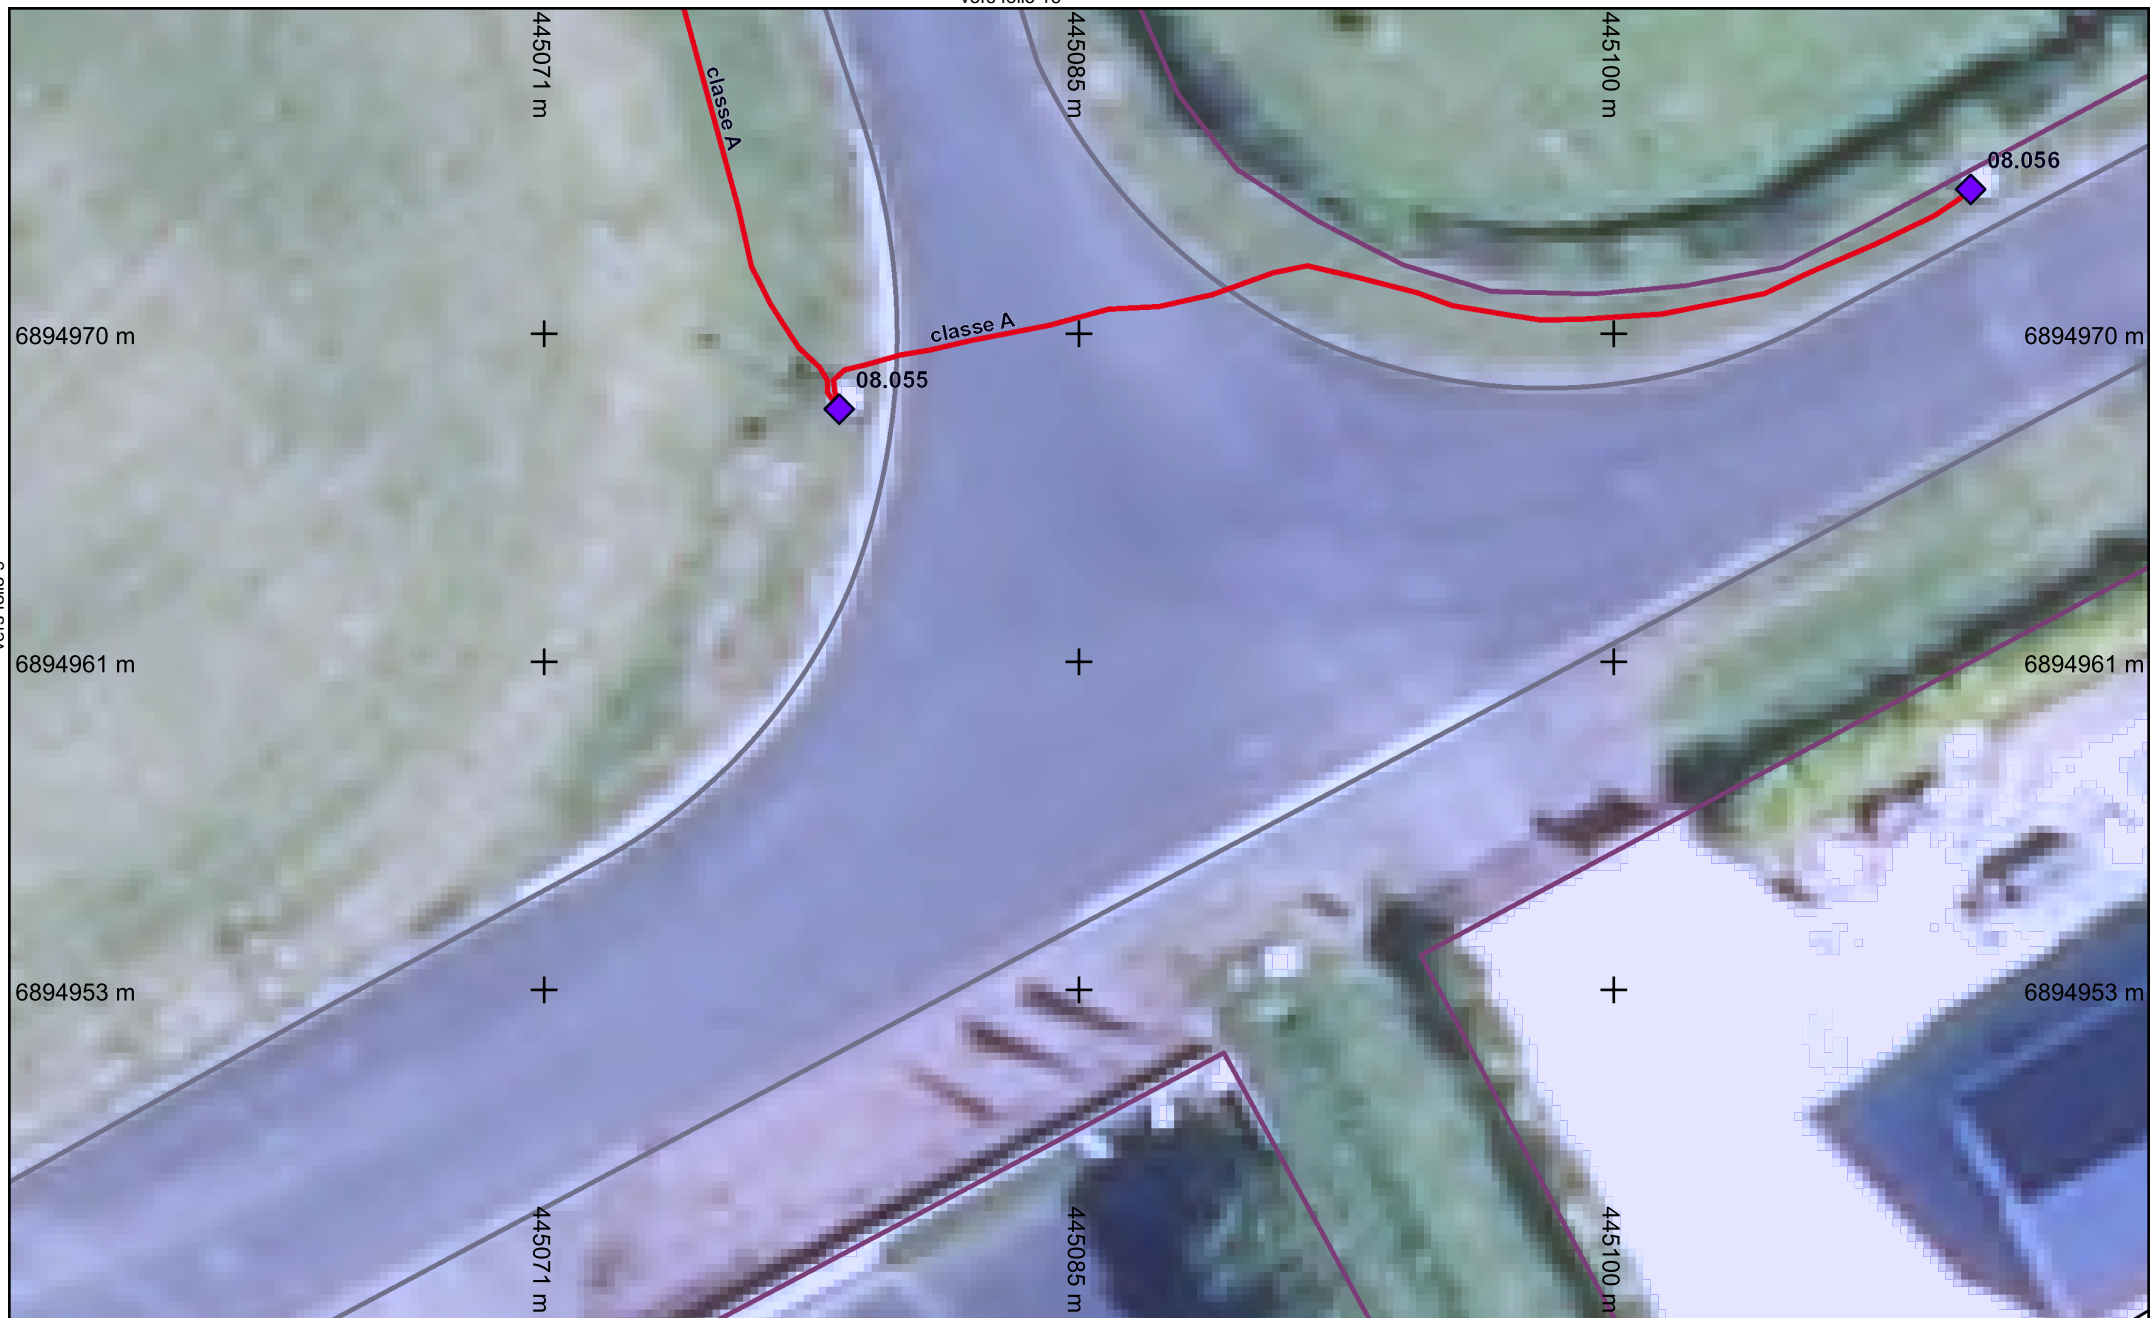

Légende :
Voir page annexe

Folio n° : 10

Échelle : 1:200 --- Plan généré le : 04/01/2022 - 09:22:23
Numéro de consultation : 2022010400876DCC
Adresse : Évrecy, 14210 EVRECY
Format d'impression : A4 Paysage

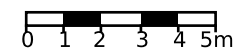

Classe de précision : Voir plan

Catégorie réseau : EP, SL, RC, ELEC

Carroyage : RGF93/Lambert 93 - EPSG:2154

vers folio 17


vers folio 10



Légende :
Voir page annexe

Folio n° : 11

Échelle : 1:200 --- Plan généré le : 04/01/2022 - 09:22:23
Numéro de consultation : 2022010400876DCC
Adresse : Évrecy, 14210 EVRECY
Format d'impression : A4 Paysage

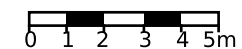

Classe de précision : Voir plan

Catégorie réseau : EP, SL, RC, ELEC


Carroyage : RGF93/Lambert 93 - EPSG:2154



Légende :
Voir page annexe

vers folio 6
Folio n° : 12

Échelle : 1:200 --- Plan généré le : 04/01/2022 - 09:22:23
Numéro de consultation : 2022010400876DCC
Adresse : Évrecy, 14210 EVRECY
Format d'impression : A4 Paysage

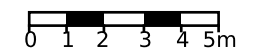


Classe de précision : Voir plan	Catégorie réseau : EP, SL, RC, ELEC	Carroyage : RGF93/Lambert 93 - EPSG:2154
---------------------------------	-------------------------------------	--



Légende :
Voir page annexe

vers folio 7
Folio n° : 13

Échelle : 1:200 --- Plan généré le : 04/01/2022 - 09:22:23
Numéro de consultation : 2022010400876DCC
Adresse : Évrecy, 14210 EVRECY
Format d'impression : A4 Paysage

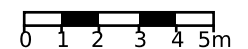


Classe de précision : Voir plan	Catégorie réseau : EP, SL, RC, ELEC	Carroyage : RGF93/Lambert 93 - EPSG:2154
---------------------------------	-------------------------------------	--



Légende :
Voir page annexe

vers folio 8
Folio n° : 14

Échelle : 1:200 --- Plan généré le : 04/01/2022 - 09:22:23
Numéro de consultation : 2022010400876DCC
Adresse : Évreay, 14210 EVRECY
Format d'impression : A4 Paysage

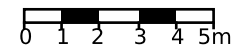

Classe de précision : Voir plan	Catégorie réseau : EP, SL, RC, ELEC	Carroyage : RGF93/Lambert 93 - EPSG:2154
---------------------------------	-------------------------------------	--

vers folio 21

445015 m

445029 m

445043 m

6895005 m

+

+

+

6895005 m

6894996 m

+

+

+

6894996 m

6894987 m

+

+

+

6894987 m

445015 m

445029 m

445043 m

vers folio 9

Folio n° : 15

Échelle : 1:200 --- Plan généré le : 04/01/2022 - 09:22:23

Numéro de consultation : 2022010400876DCC

Adresse : Évrecy, 14210 EVRECY

Format d'impression : A4 Paysage

0 1 2 3 4 5m



Légende :
Voir page annexe

Classe de précision : Voir plan

Catégorie réseau : EP, SL, RC, ELEC

Carroyage : RGF93/Lambert 93 - EPSG:2154






Légende :
Voir page annexe

vers folio 11
Folio n° : 17


Échelle : 1:200 --- Plan généré le : 04/01/2022 - 09:22:23
Numéro de consultation : 2022010400876DCC
Adresse : Évrecy, 14210 EVRECY
Format d'impression : A4 Paysage

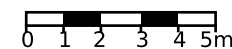

Classe de précision : Voir plan

Catégorie réseau : EP, SL, RC, ELEC


Carroyage : RGF93/Lambert 93 - EPSG:2154

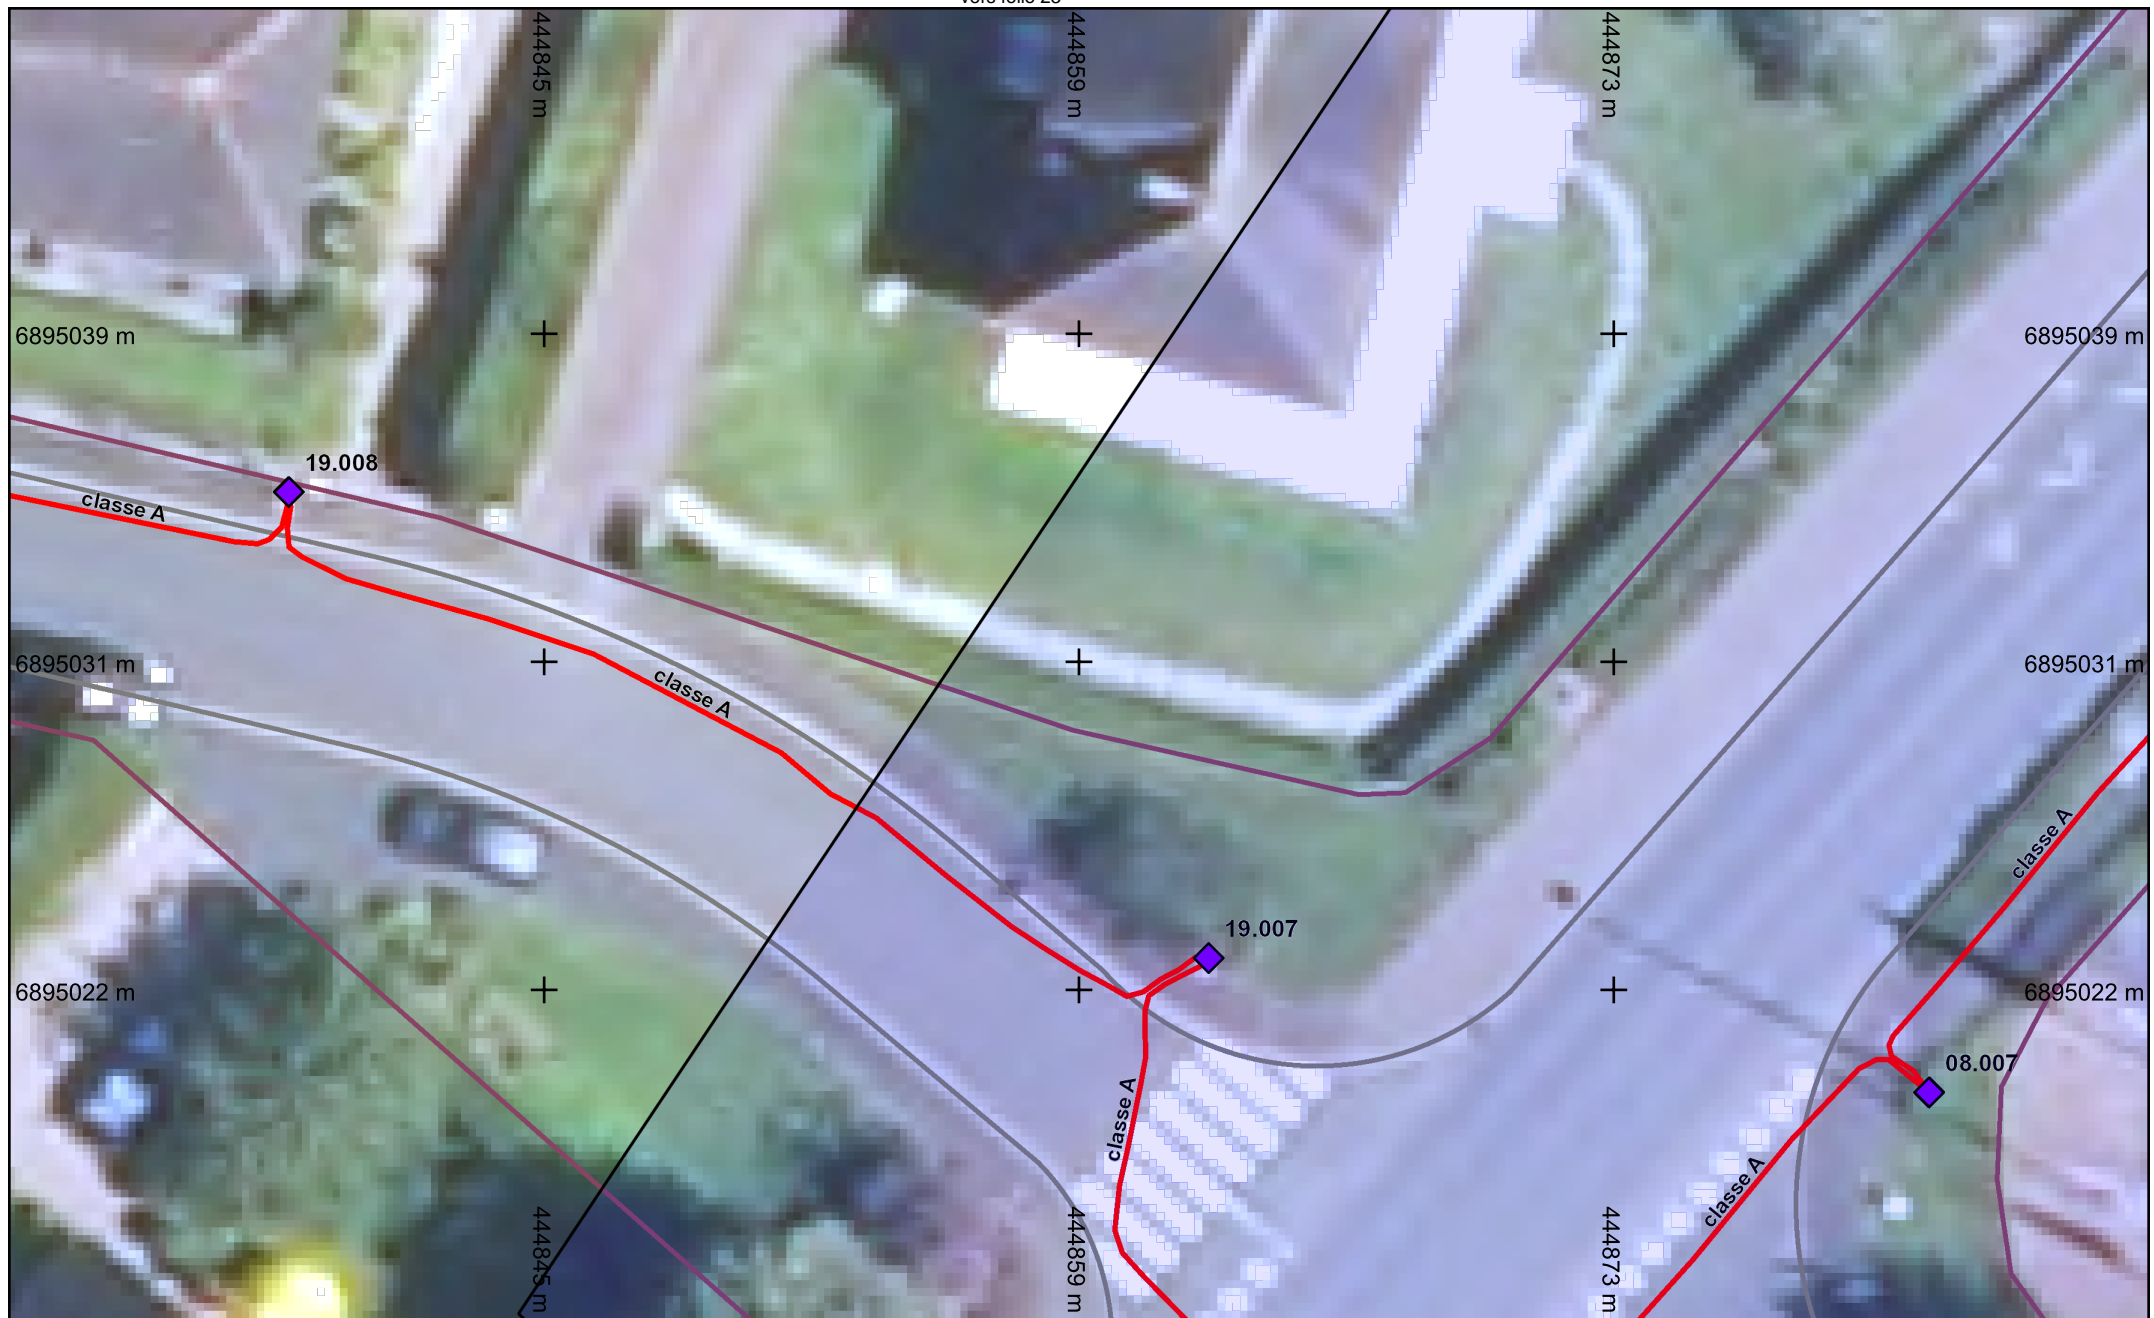

Légende :
Voir page annexe

Folio n° : 18


Échelle : 1:200 --- Plan généré le : 04/01/2022 - 09:22:23
Numéro de consultation : 2022010400876DCC
Adresse : Évrecy, 14210 EVRECY
Format d'impression : A4 Paysage

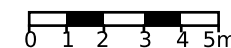

Classe de précision : Voir plan

Catégorie réseau : EP, SL, RC, ELEC


Carroyage : RGF93/Lambert 93 - EPSG:2154

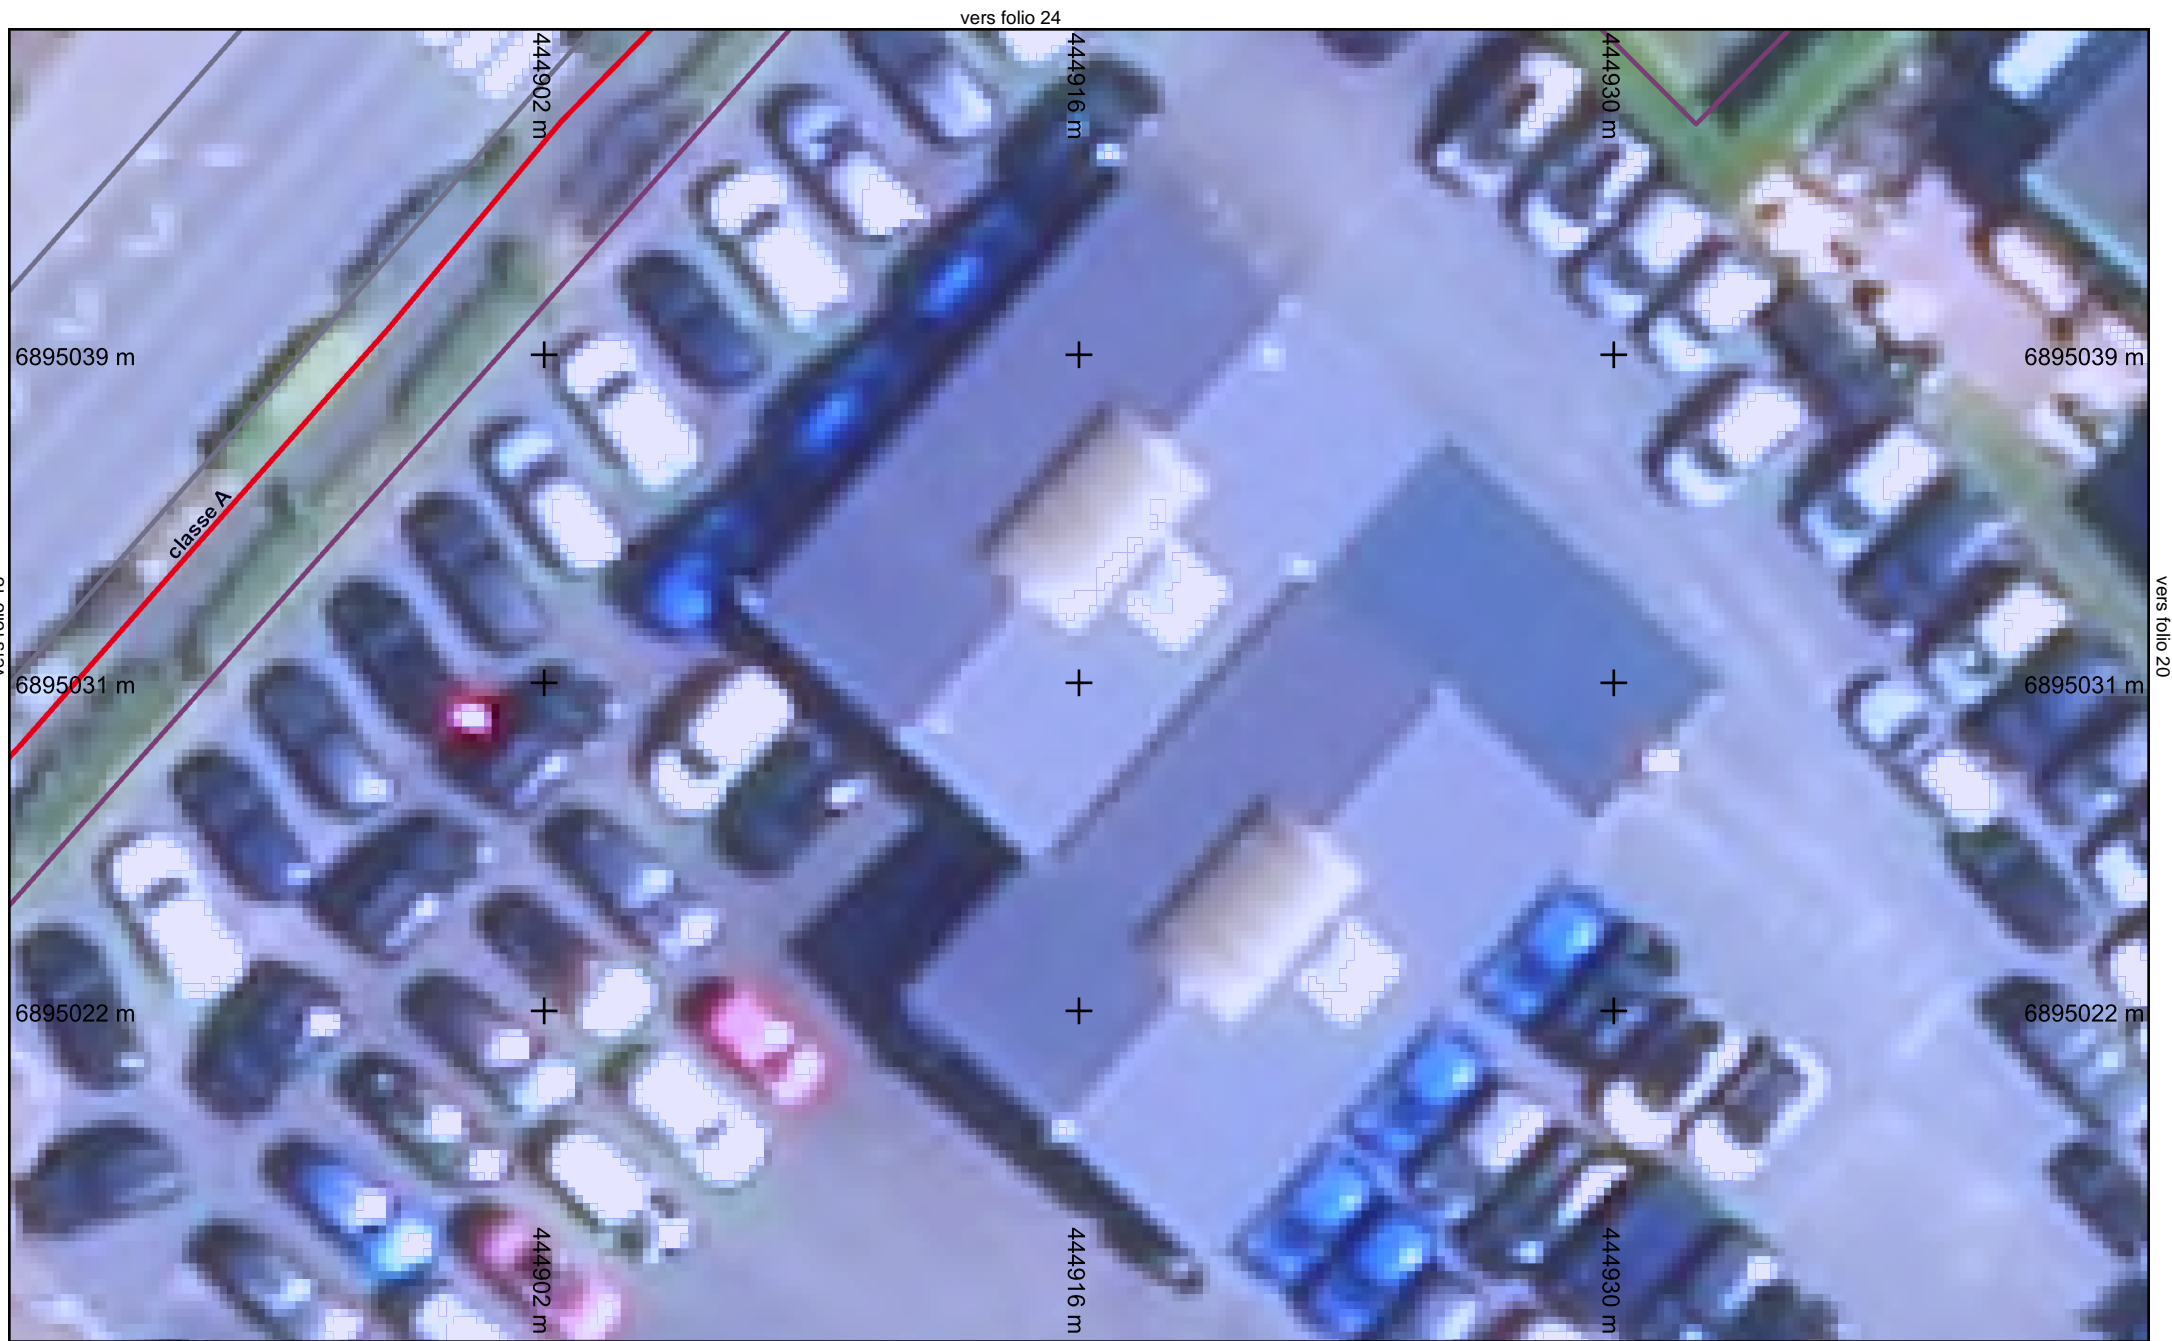

Légende :
Voir page annexe

vers folio 13
Folio n° : 19

Échelle : 1:200 --- Plan généré le : 04/01/2022 - 09:22:23
Numéro de consultation : 2022010400876DCC
Adresse : Évrecy, 14210 EVRECY
Format d'impression : A4 Paysage

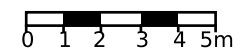

Classe de précision : Voir plan

Catégorie réseau : EP, SL, RC, ELEC


Carroyage : RGF93/Lambert 93 - EPSG:2154



Légende :
Voir page annexe

vers folio 14
Folio n° : 20

Échelle : 1:200 --- Plan généré le : 04/01/2022 - 09:22:23
Numéro de consultation : 2022010400876DCC
Adresse : Évrecy, 14210 EVRECY
Format d'impression : A4 Paysage

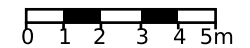


Classe de précision : Voir plan	Catégorie réseau : EP, SL, RC, ELEC	Carroyage : RGF93/Lambert 93 - EPSG:2154
---------------------------------	-------------------------------------	--



Légende :
Voir page annexe

vers folio 15
Folio n° : 21

Échelle : 1:200 --- Plan généré le : 04/01/2022 - 09:22:23
Numéro de consultation : 2022010400876DCC
Adresse : Évrecy, 14210 EVRECY
Format d'impression : A4 Paysage

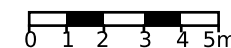

Classe de précision : Voir plan

Catégorie réseau : EP, SL, RC, ELEC


Carroyage : RGF93/Lambert 93 - EPSG:2154




Légende :
Voir page annexe

vers folio 16
Folio n° : 22

Échelle : 1:200 --- Plan généré le : 04/01/2022 - 09:22:23
Numéro de consultation : 2022010400876DCC
Adresse : Évrecy, 14210 EVRECY
Format d'impression : A4 Paysage

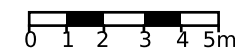

Classe de précision : Voir plan	Catégorie réseau : EP, SL, RC, ELEC	Carroyage : RGF93/Lambert 93 - EPSG:2154
---------------------------------	-------------------------------------	--

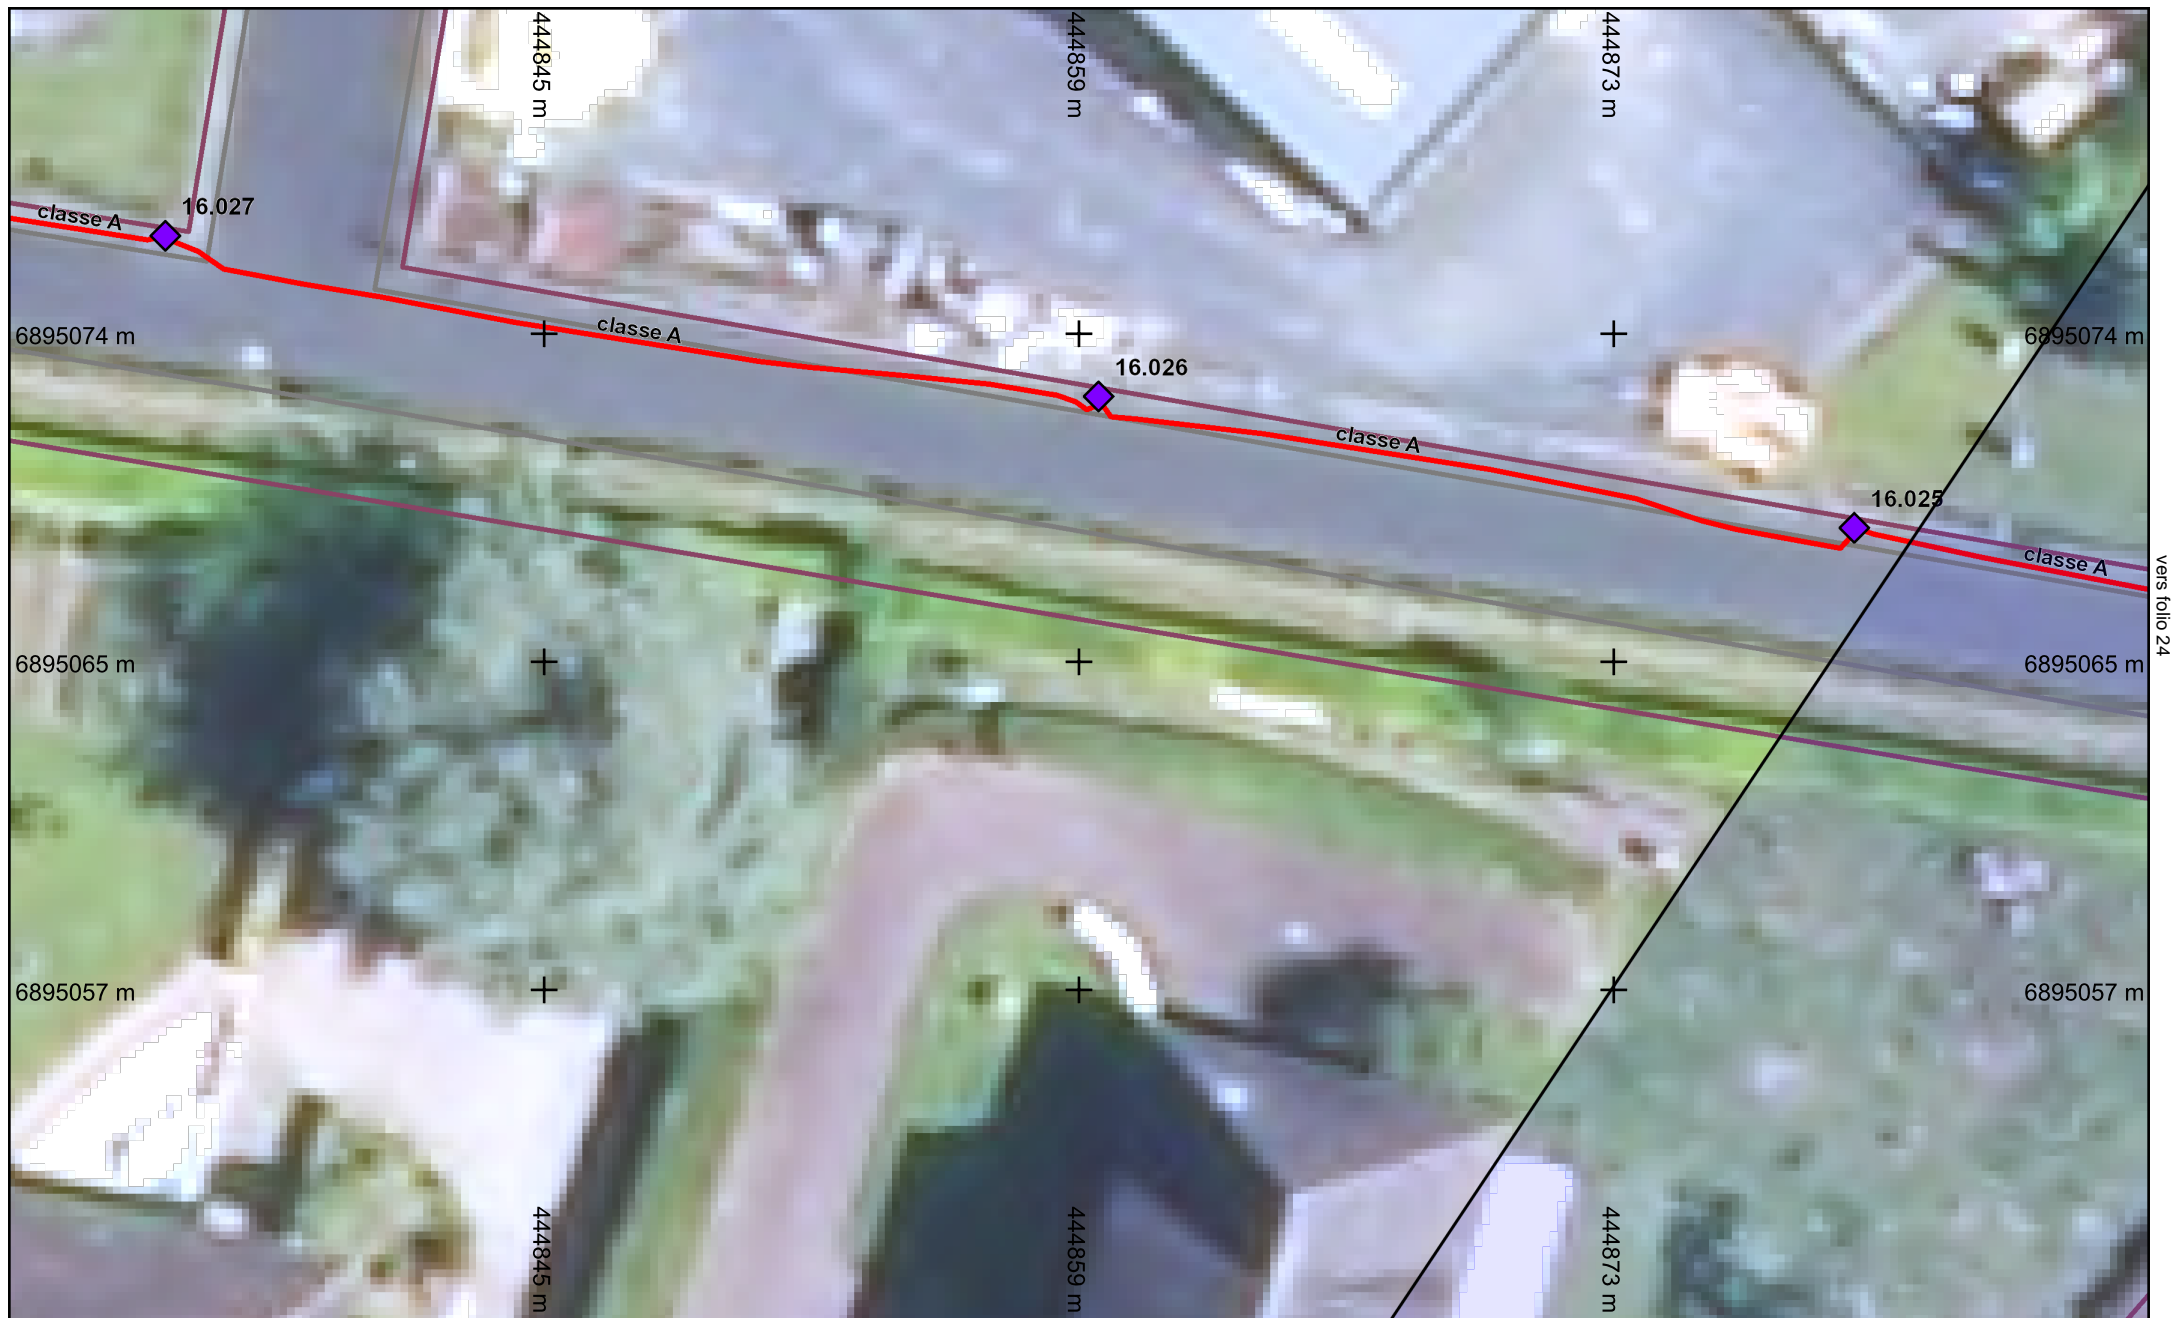

vers folio 24




Légende :
Voir page annexe


vers folio 18

Folio n° : 23

Échelle : 1:200 --- Plan généré le : 04/01/2022 - 09:22:23
Numéro de consultation : 2022010400876DCC
Adresse : Évrecy, 14210 EVRECY
Format d'impression : A4 Paysage

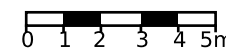


Classe de précision : Voir plan	Catégorie réseau : EP, SL, RC, ELEC	Carroyage : RGF93/Lambert 93 - EPSG:2154
---------------------------------	-------------------------------------	--

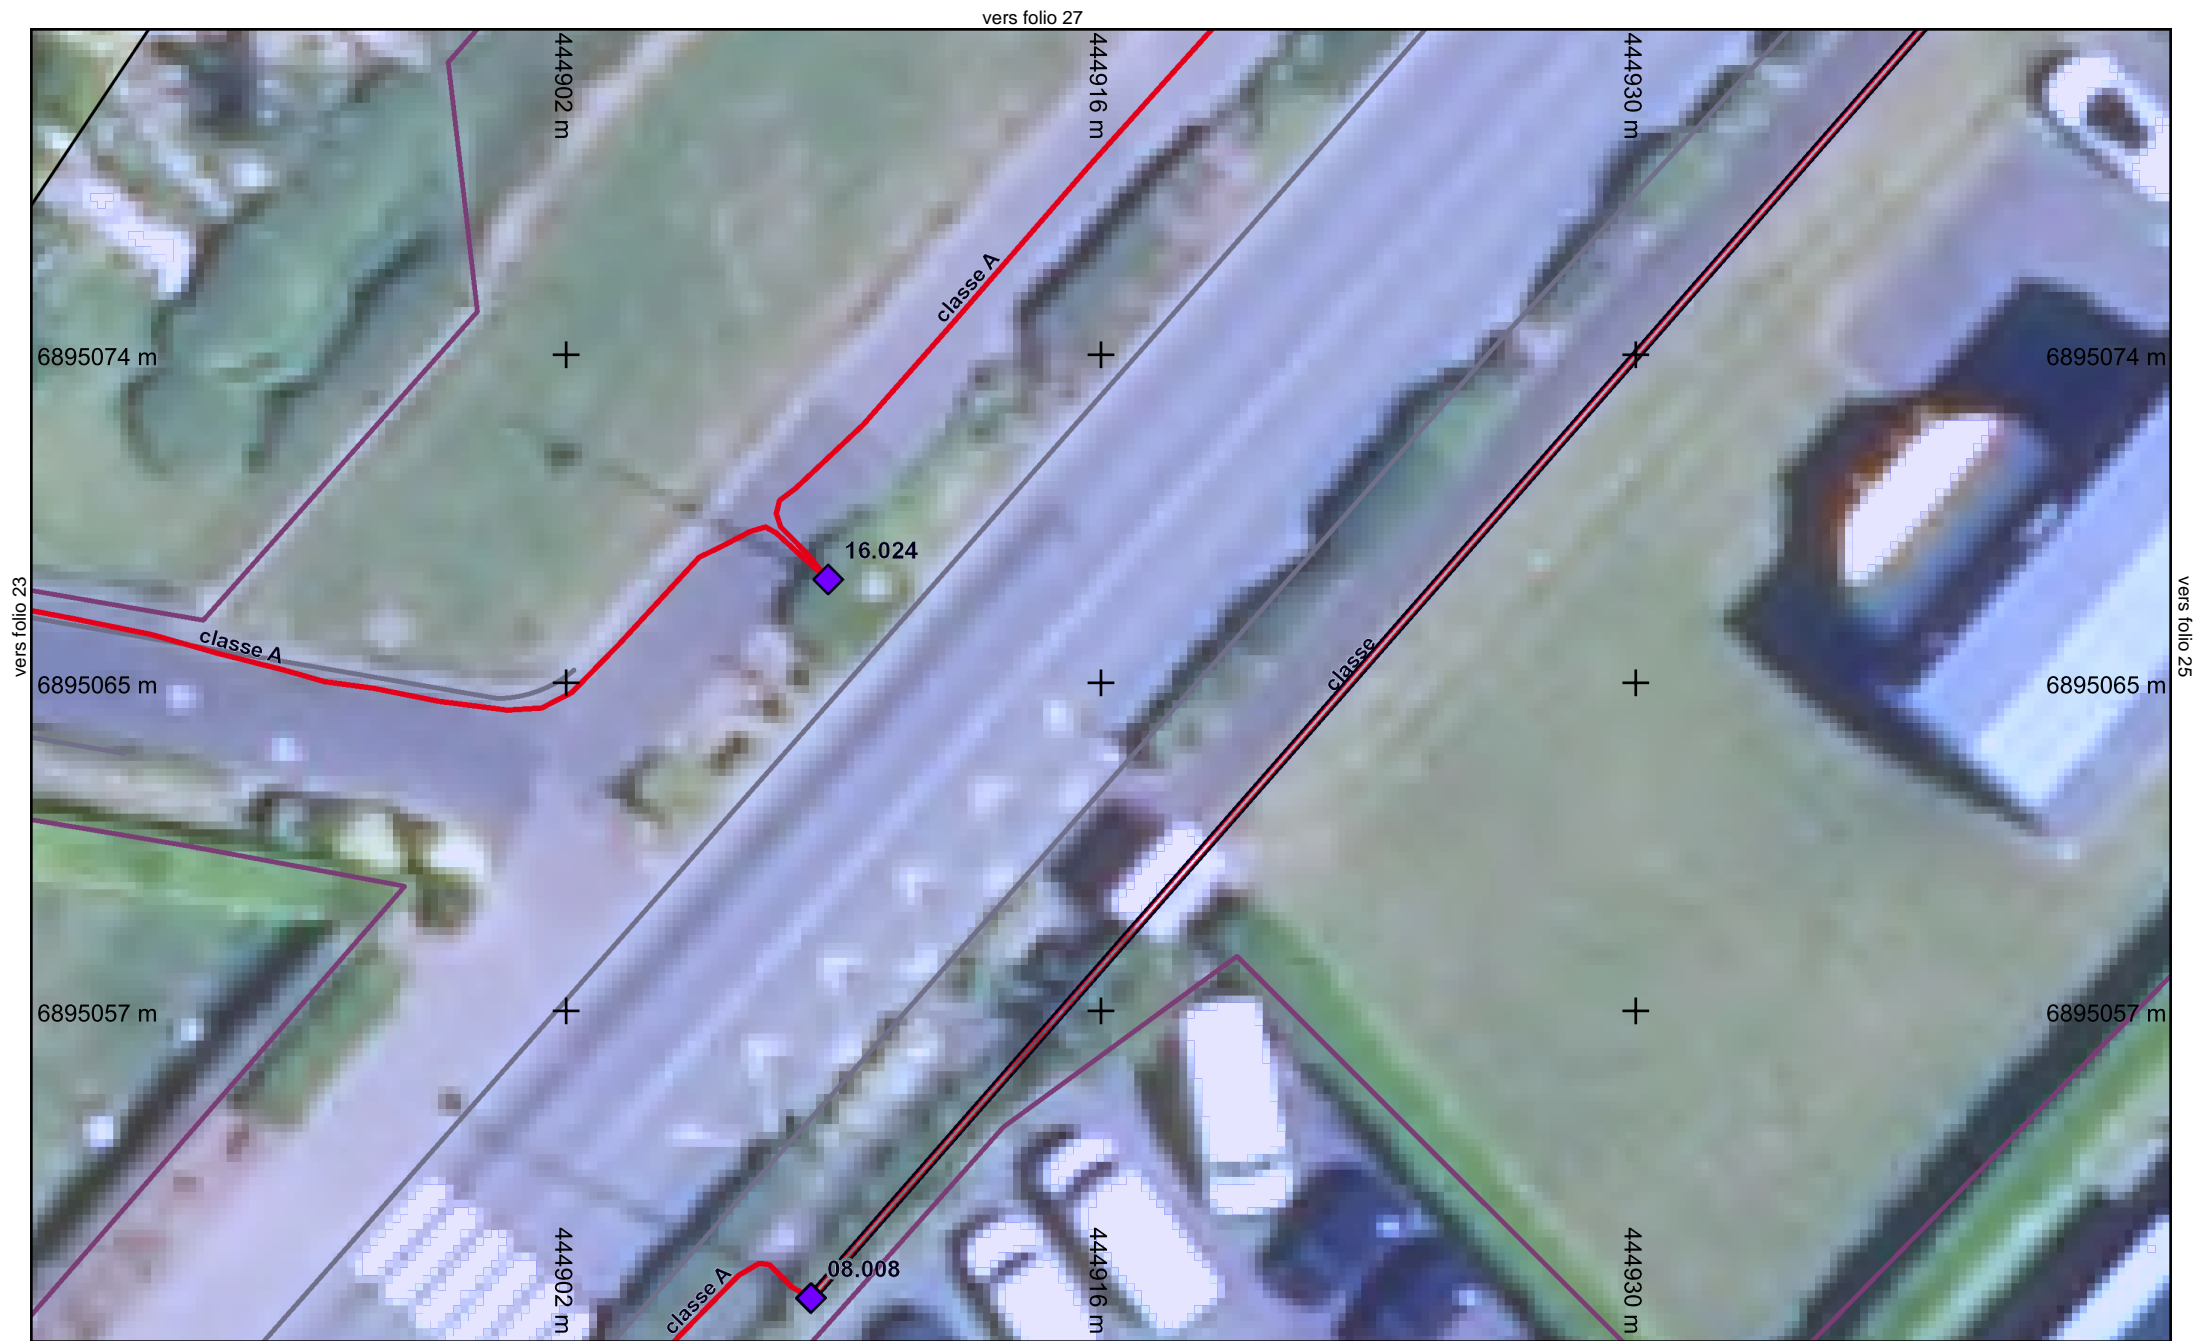

Légende :
Voir page annexe

Folio n° : 24

Échelle : 1:200 --- Plan généré le : 04/01/2022 - 09:22:23
Numéro de consultation : 2022010400876DCC
Adresse : Évrecy, 14210 EVRECY
Format d'impression : A4 Paysage

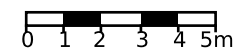

Classe de précision : Voir plan

Catégorie réseau : EP, SL, RC, ELEC


Carroyage : RGF93/Lambert 93 - EPSG:2154



Légende :
Voir page annexe

Folio n° : 25

Échelle : 1:200 --- Plan généré le : 04/01/2022 - 09:22:23
Numéro de consultation : 2022010400876DCC
Adresse : Évrecy, 14210 EVRECY
Format d'impression : A4 Paysage

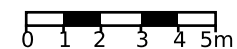

Classe de précision : Voir plan

Catégorie réseau : EP, SL, RC, ELEC


Carroyage : RGF93/Lambert 93 - EPSG:2154



Légende :
Voir page annexe

Folio n° : 26

Échelle : 1:200 --- Plan généré le : 04/01/2022 - 09:22:23
Numéro de consultation : 2022010400876DCC
Adresse : Évrecy, 14210 EVRECY
Format d'impression : A4 Paysage

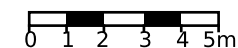

Classe de précision : Voir plan

Catégorie réseau : EP, SL, RC, ELEC


Carroyage : RGF93/Lambert 93 - EPSG:2154



Légende :
Voir page annexe

Folio n° : 27

Échelle : 1:200 --- Plan généré le : 04/01/2022 - 09:22:23
Numéro de consultation : 2022010400876DCC
Adresse : Évrecy, 14210 EVRECY
Format d'impression : A4 Paysage

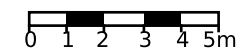

Classe de précision : Voir plan

Catégorie réseau : EP, SL, RC, ELEC


Carroyage : RGF93/Lambert 93 - EPSG:2154



Légende :
Voir page annexe

Folio n° : 28


Échelle : 1:200 --- Plan généré le : 04/01/2022 - 09:22:23
Numéro de consultation : 2022010400876DCC
Adresse : Évrecy, 14210 EVRECY
Format d'impression : A4 Paysage

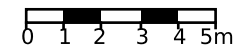

Classe de précision : Voir plan	Catégorie réseau : EP, SL, RC, ELEC	Carroyage : RGF93/Lambert 93 - EPSG:2154
---------------------------------	-------------------------------------	--

vers folio 32

vers folio 28

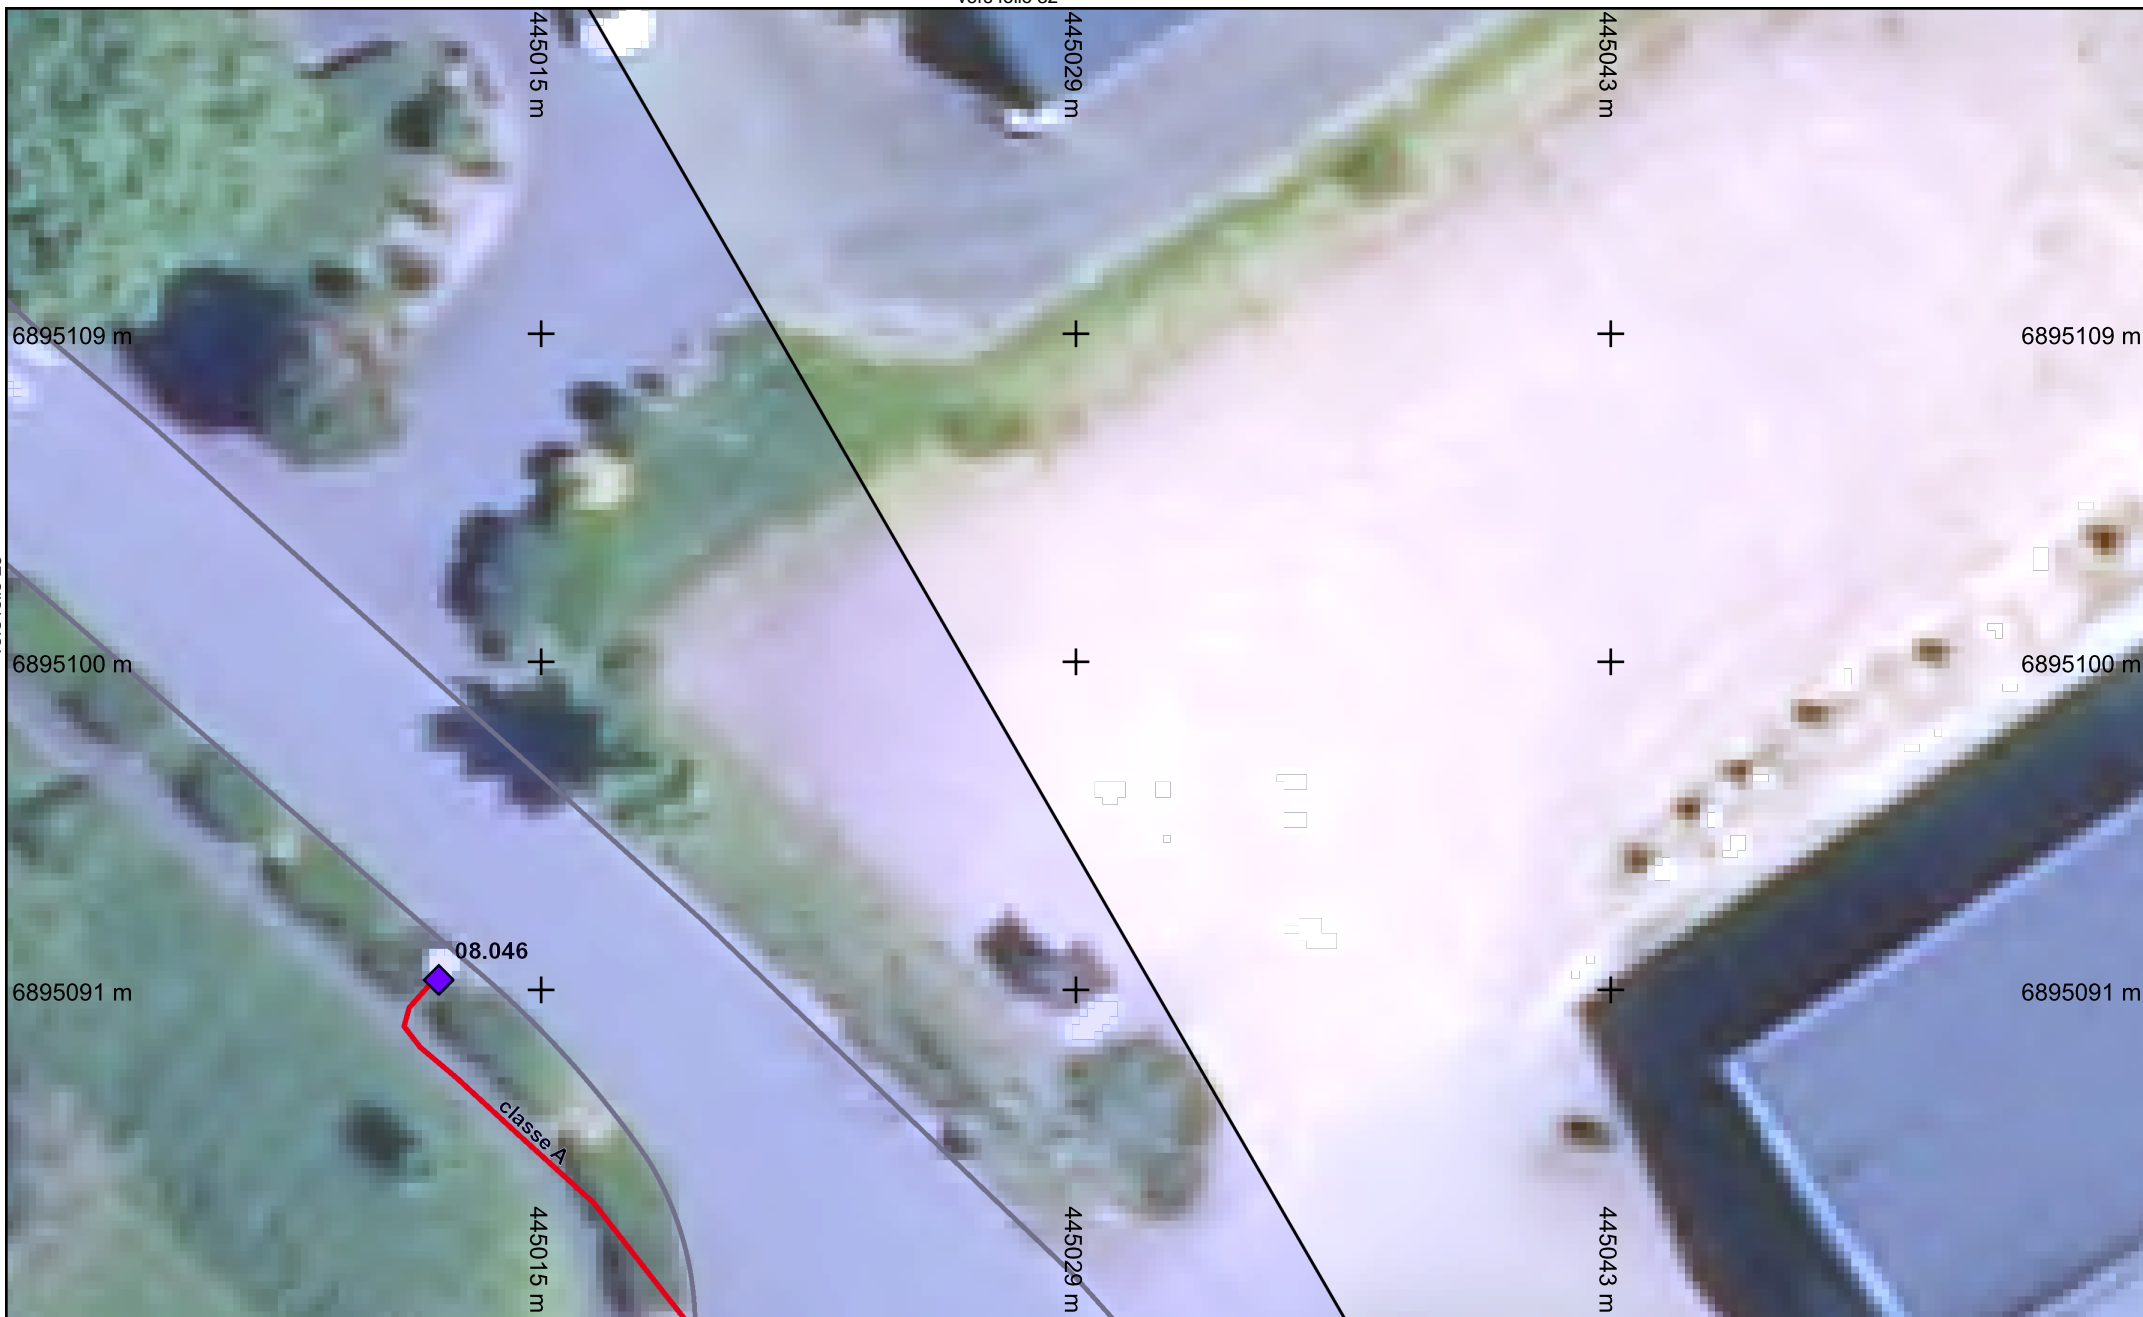


vers folio 26



Légende :
Voir page annexe

Folio n° : 29

Échelle : 1:200 --- Plan généré le : 04/01/2022 - 09:22:23
Numéro de consultation : 2022010400876DCC
Adresse : Évrecy, 14210 EVRECY
Format d'impression : A4 Paysage

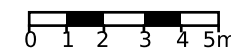

Classe de précision : Voir plan

Catégorie réseau : EP, SL, RC, ELEC


Carroyage : RGF93/Lambert 93 - EPSG:2154



Légende :
Voir page annexe

Folio n° : 30

Échelle : 1:200 --- Plan généré le : 04/01/2022 - 09:22:23
Numéro de consultation : 2022010400876DCC
Adresse : Évrecy, 14210 EVRECY
Format d'impression : A4 Paysage

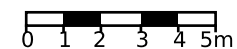


Classe de précision : Voir plan	Catégorie réseau : EP, SL, RC, ELEC	Carroyage : RGF93/Lambert 93 - EPSG:2154
---------------------------------	-------------------------------------	--




Légende :
Voir page annexe

vers folio 28
Folio n° : 31

Échelle : 1:200 --- Plan généré le : 04/01/2022 - 09:22:23
Numéro de consultation : 2022010400876DCC
Adresse : Évrecy, 14210 EVRECY
Format d'impression : A4 Paysage

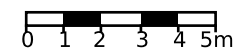


Classe de précision : Voir plan	Catégorie réseau : EP, SL, RC, ELEC	Carroyage : RGF93/Lambert 93 - EPSG:2154
---------------------------------	-------------------------------------	--

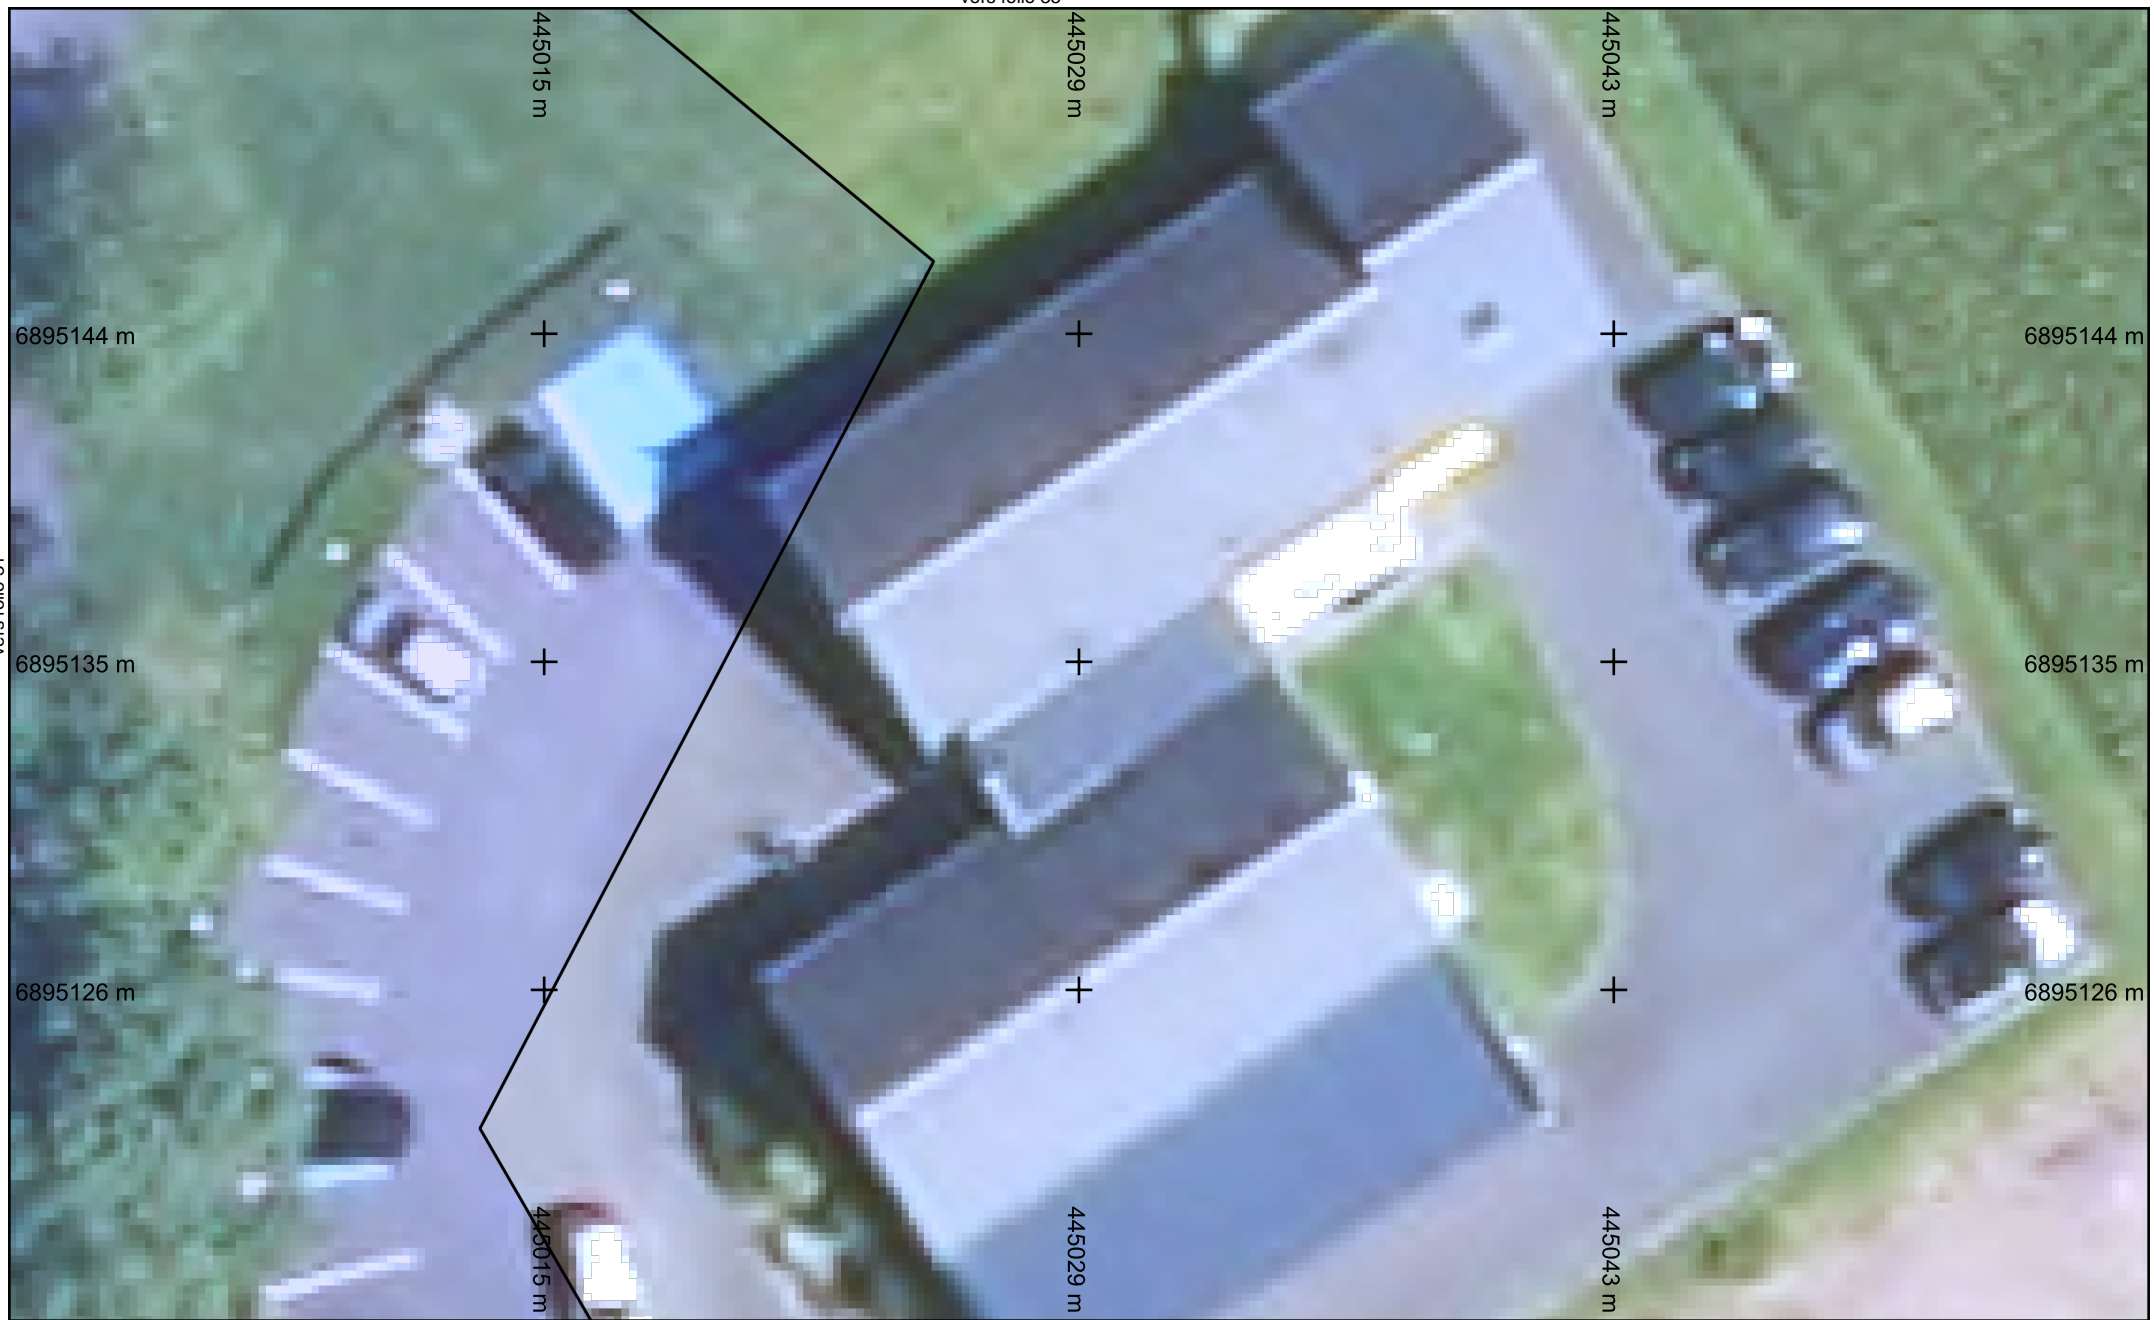


Légende :
Voir page annexe

vers folio 29
Folio n° : 32

Échelle : 1:200 --- Plan généré le : 04/01/2022 - 09:22:23
Numéro de consultation : 2022010400876DCC
Adresse : Évrecy, 14210 EVRECY
Format d'impression : A4 Paysage

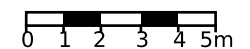

Classe de précision : Voir plan	Catégorie réseau : EP, SL, RC, ELEC	Carroyage : RGF93/Lambert 93 - EPSG:2154
---------------------------------	-------------------------------------	--

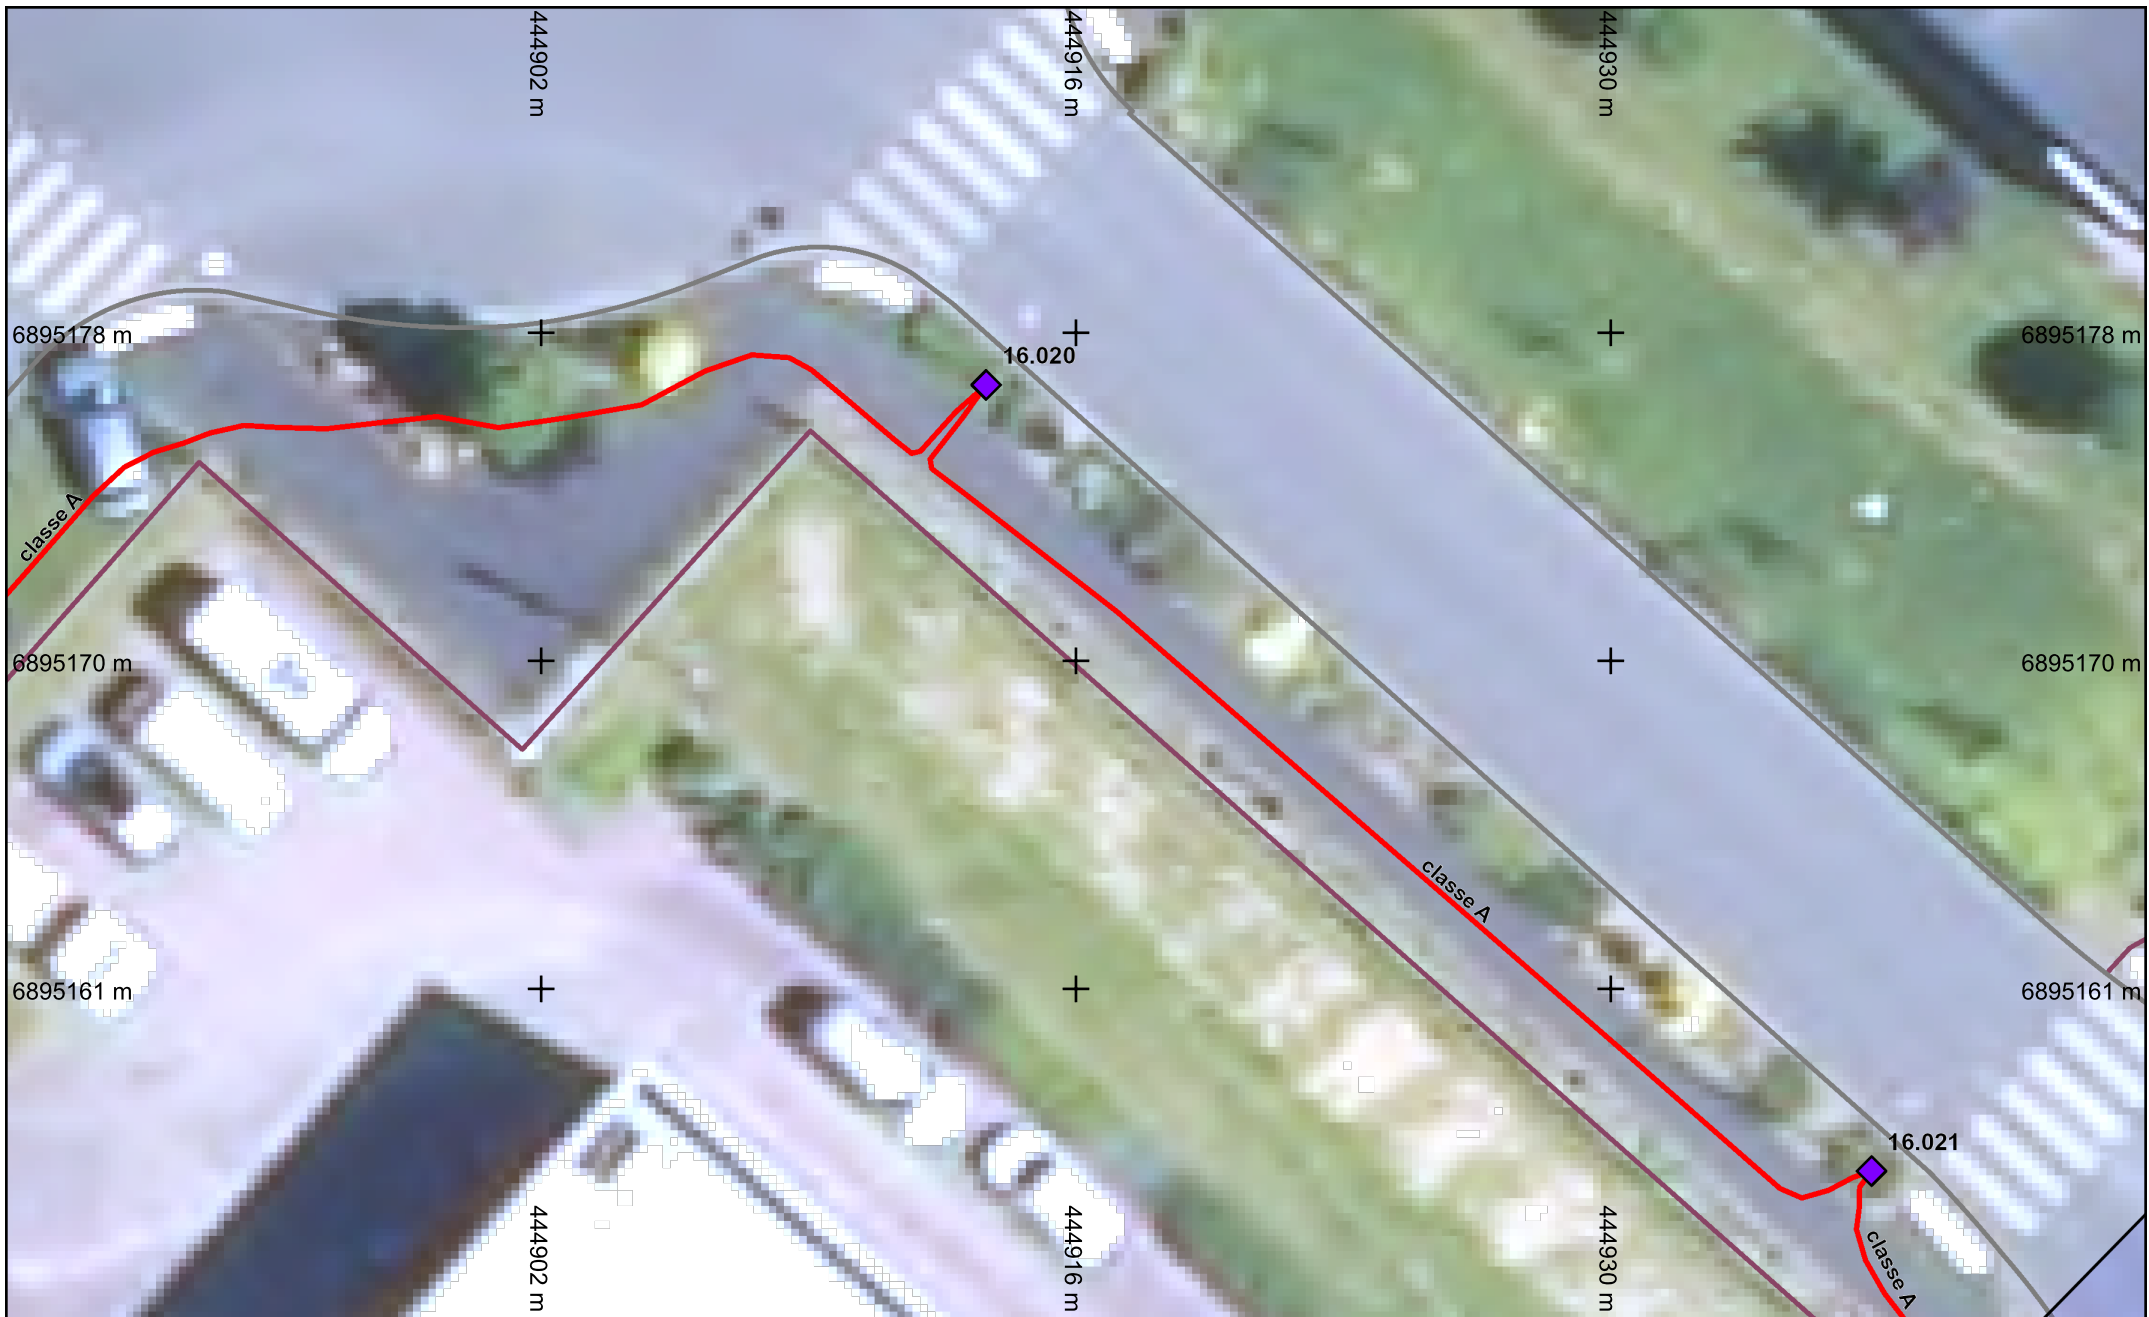


vers folio 34



Légende :
Voir page annexe

vers folio 30
Folio n° : 33

Échelle : 1:200 --- Plan généré le : 04/01/2022 - 09:22:23
Numéro de consultation : 2022010400876DCC
Adresse : Évrecy, 14210 EVRECY
Format d'impression : A4 Paysage

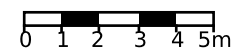


Classe de précision : Voir plan	Catégorie réseau : EP, SL, RC, ELEC	Carroyage : RGF93/Lambert 93 - EPSG:2154
---------------------------------	-------------------------------------	--



Légende :
Voir page annexe

vers folio 31
Folio n° : 34

Échelle : 1:200 --- Plan généré le : 04/01/2022 - 09:22:23
Numéro de consultation : 2022010400876DCC
Adresse : Évrecy, 14210 EVRECY
Format d'impression : A4 Paysage

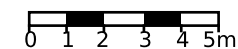


Classe de précision : Voir plan	Catégorie réseau : EP, SL, RC, ELEC	Carroyage : RGF93/Lambert 93 - EPSG:2154
---------------------------------	-------------------------------------	--



Légende :
Voir page annexe

vers folio 32
Folio n° : 35

Échelle : 1:200 --- Plan généré le : 04/01/2022 - 09:22:23
Numéro de consultation : 2022010400876DCC
Adresse : Évrecy, 14210 EVRECY
Format d'impression : A4 Paysage

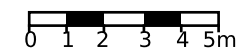

Classe de précision : Voir plan	Catégorie réseau : EP, SL, RC, ELEC	Carroyage : RGF93/Lambert 93 - EPSG:2154
---------------------------------	-------------------------------------	--