

CONSTRUCTION DE L'INP-ENSIACET
CAMPUS DE L'I.N.P.T. A TOULOUSE-LABEGE

MAITRE D'OUVRAGE
RECTORAT DE TOULOUSE

CONDUCTEUR D'OPERATION

SACIM
27 Rue Jeanne Marvig
31 400 TOULOUSE
T 05 61 17 81 29 F 05 61 17 81 42
sacim@ac-toulouse.fr

MICHEL REMON
ARCHITECTE D.P.L.C.

MARIE-CLAUDE RICHARD
FLORENCE DESNOT
ARCHITECTES ASSOCIANTS
FRANCOISE COUVEZ
COLOMBE

6 CITE DE L'AMEUBLEMENT
75011 PARIS
T 01 43 86 11 35 F 01 43 86 11 77
michel.remon@remon.fr

COTESA
B.L.T.

BATIMENT OCTOCONE
RUE MAX PLANCK
BP 88304 31081 LABEGE Cedex
T 05 61 18 48 75 F 05 61 19 41 50
liveries.dma@cotesa.com

J.C. DRAUART

ECONOMISTE
41 RUE DU COMMERCE
84 270 LE ORSAIN BICETRE
T 01 49 28 32 02 F 01 49 70 54 17
jdr@jdrarchitecte.com

SOCOTEC
BUREAU DE CONTROLE


3 RUE LEANCOUDIER BP 4012
31000 TOULOUSE Cedex 4
T 05 62 10 73 10 F 05 61 54 75 80

BUREAU VERITAS
BUREAU DE CONTROLE

12 RUE MICHEL MARROUZE BAT-15
BP 34787-31081 TOULOUSE CEDEX 4
T 05 61 51 57 33 F 05 61 51 57 14
Michel.dumoulin@bureauveritas.com

SCO MIDPYRENEES

24 RUE PULJAC BLEU
31340 LUNON
T 05 61 55 51 17 F 05 61 53 87 00
scot@midpyrenees.fr

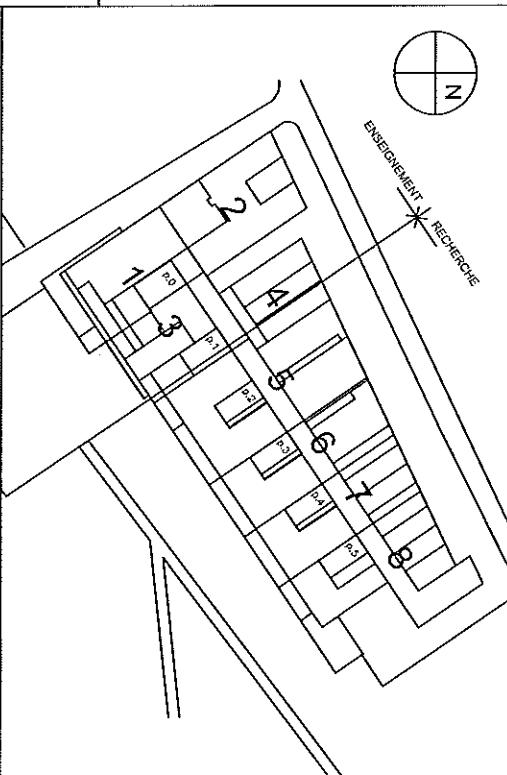

INDICE	MODIFICATIONS / REVISIONS	DESSEIN PAR	VERIFIE PAR	DATE
0		EBR	YMA	15-04-2008
1	Mise à jour	EBR	YMA	14/10/2008
2	Emission DOE originale	EBR	YMA	27/01/2009
3	MAJ DOE	JCC	YMA	23/02/2009
4	MAJ DOE FINAL	LSA	YMA	14/12/2009
5	MAJ DOE PROJET ADAPTATION EXTRACTIONS	XG	MV	20/12/2010

EMETTEUR	DV CONSTRUCTION
	Vale 3 Jans E Paul Ganne BP 225 31077 LABEGE *4000010000007*4000010027101







ARMOIRE CTA R3-8

PHASE		AFFECTATION		DATE CREATION PLAN					
DOE		AFFAIRE N° 200301		15-04-2008					
AFFAIRE	PHASE	EDITEUR LOT	BATIMENT	ZONE	TYPE	ORIENTATION NIVEAU	PRECISIONS NUMERO	INDICE	DATE INDICE
ENSI	9	CV	HA	7	S	03	430	5	20-12-2013

N° FOLIO	DESIGNATION	MODIFICATIONS									
		A	B	C	D	E	F	G	H	I	J
01	PAGE DE GARDE	1	2	3	4						
02	LEGENDE	1	4								
03	Liste des folios	1	2	3	4						
04	Liste des folios	1	2	3	4						
05	PUISSANCE TETE DE FILIERE	1	4								
06	PUISSANCE TETE DE FILIERE	1	4								
07	RESERVE	1	4								
08	PUISSANCE CTA 09 VENTILATEUR SOUFLAGE CTA 09	1	4								
09	PUISSANCE CTA 09 EXTRACTEUR AQUEUX CTA 09	1	4								
10	PUISSANCE CTA 09 VENTILATEUR REPRISE ET POMPE GA	1	4								
12	PUISSANCE CTA 11 VENTILATEUR SOUFLAGE CTA 11	1	4								
13	PUISSANCE CTA 11 EXTRACTEUR INORGANIQUE CTA 11	1	4								
14	PUISSANCE CTA 11 EXTRACTEUR REDUCTEUR CTA 11	1	4								
15	PUISSANCE CTA 11 EXTRACTEUR HYDROCARBURE CTA 11	1	4								
16	PUISSANCE CTA 11 EXTRACTEUR AQUEUX CTA 11	1	4								
17	PUISSANCE CTA 11 EXTRACTEUR OXYDANT CTA 11	1	4								
18	PUISSANCE CTA 11 EXTRACTEUR POUSSIERE CTA 11	1	4	5							
20	PUISSANCE CTA 11 VENTILATEUR REPRISE ET POMPE GA	1	4								
21	PUISSANCE CTA 13 VENTILATEUR SOUFLAGE CTA 13	1	4								
22	PUISSANCE CTA 13 EXTRACTEUR AQUEUX CTA 13	1	4								
23	PUISSANCE CTA 13 VENTILATEUR REPRISE ET POMPE GA	1	4								
24	PUISSANCE HUMIDIFICATEUR	1	4								
25	PUISSANCE CTA 18 VENTILATEUR SOUFLAGE CTA 18	1	4								
26	PUISSANCE CTA 18 EXTRACTEUR HYDROCARBURE CTA 18	1	4								
27	PUISSANCE CTA 18 EXTRACTEUR OXYDANT CTA 18	1	4								
28	PUISSANCE CTA 18 EXTRACTEUR POUSSIERE CTA 18	1	4								
29	PUISSANCE CTA 18 EXTRACTEUR SPECIFIQUE CTA 18	1	4								
30	PUISSANCE CTA 18 VENTILATEUR REPRISE ET POMPE GA	1	4								
31	PUISSANCE CTA 13 DETECTEUR DE FUMEE	1	4								
32	PUISSANCE SANITAIRE + CTA 44 EXTRACTEUR SANITAIR	1	4								
33	COMMANDE 24VAC	1	4								
34	COMMANDE 24VAC CTA 03	1	4								

N° FOLIO	DESIGNATION	MODIFICATIONS									
		A	B	C	D	E	F	G	H	I	J
35	COMMANDE 24VAC CTA 09 REGISTRE AIR NEUF + SOUFL	1	4								
36	COMMANDE 24VAC CTA 09	1	4								
38	COMMANDE 24VAC CTA 11	1	4								
39	COMMANDE 24VAC CTA 11 REGISTRE AIR NEUF	1	4								
40	COMMANDE 24VAC CTA 11	1	4								
41	COMMANDE 24VAC CTA 11	1	2	4							
43	COMMANDE 24VAC CTA 13	1	4								
44	COMMANDE 24VAC CTA 13 REGISTRE AIR NEUF + SOUFL	1	4								
45	COMMANDE 24VAC CTA 13	1	4								
46	COMMANDE 24VAC HYGROSTAT ET HUMIDIFICATEUR	1	2	4							
47	COMMANDE 24VAC CTA 16	1	4								
48	COMMANDE 24VAC CTA 18 REGISTRE AIR NEUF + SOUFL	1	4								
49	COMMANDE 24VAC CTA 18	1	4								
50	COMMANDE 24VAC CTA 18	1	4								
52	COMMANDE 24VAC EXTRACTEUR SANITAIRE - EX 44	1	2	4							
53	CONFIGURATION AUTOMATE CTA 09 / CTA 11	1	4								
54	CONFIGURATION AUTOMATE CTA 13 / CTA 18 / EX 44	1	4								
55	EXCEL 50 / CTA 09 REG 1 BORNIER A VIS A	1	4								
56	EXCEL 50 / CTA 09 REG 1 BORNIER A VIS B	1	4								
57	EXCEL 50 / CTA 09 REG 1 BORNIER A VIS B	1	4								
58	EXCEL SMART / CTA 09 MOD 1 (1/2)	1	4								
59	EXCEL SMART / CTA 09 MOD 1 (2/2)	1	4								
60	EXCEL 50 / CTA 11 REG 2 BORNIER A VIS A	1	4								
61	EXCEL 50 / CTA 11 REG 2 BORNIER A VIS B	1	4								
62	EXCEL 50 / CTA 11 REG 2 BORNIER A VIS B	1	2	4							
63	EXCEL SMART / CTA 11 MOD 2 (1/2)	1	2	4							
64	EXCEL SMART / CTA 11 MOD 2 (2/2)	1	2	4							
65	EXCEL SMART / CTA 11 MOD 2 (1/2)	1	4								
66	EXCEL SMART / CTA 11 MOD 2 (2/2)	1	4								
67	EXCEL 50 / CTA 13 REG 3 BORNIER A VIS A	1	4								
68	EXCEL 50 / CTA 13 REG 3 BORNIER A VIS B	1	4								
69	EXCEL 50 / CTA 13 REG 3 BORNIER A VIS B	1	4								

1	2	3	4	5	6	7	8	9	10
---	---	---	---	---	---	---	---	---	----

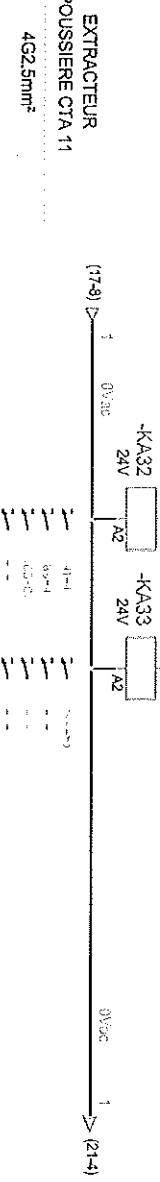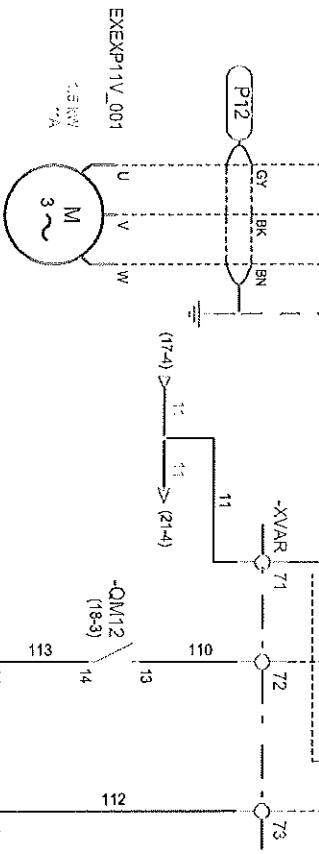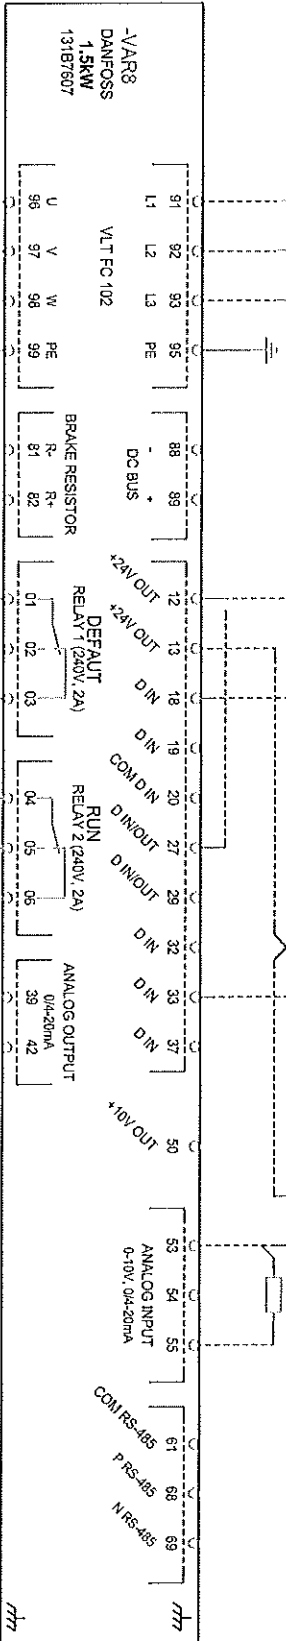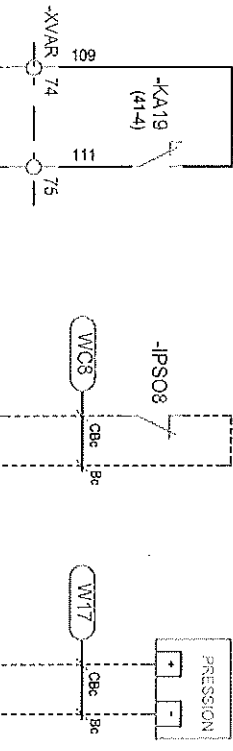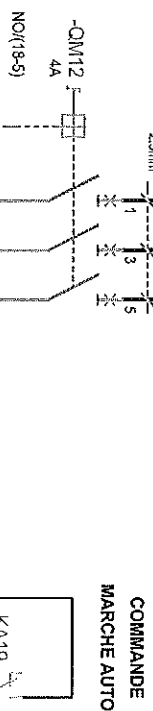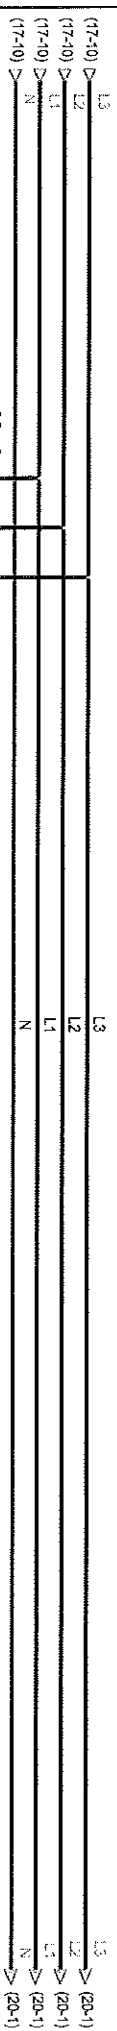

DESIGNATION
CABLE

EXTRACTEUR
POUSSIÈRE CTA 11
4G2.5mm²

RESERVE
N° DE FILS
114
115

REV	DATE	MODIFICATIONS
5	20/12/2013	MAJ DOE PROJET ADAPTATION EXTRACTION
4	14/12/2008	MAJ DOE FINAL
1	14/10/2008	MAJ DOE
0	15/04/2008	Projet de diffusion

REV	DATE	MODIFICATIONS
5	20/12/2013	MAJ DOE PROJET ADAPTATION EXTRACTION
4	14/12/2008	MAJ DOE FINAL
1	14/10/2008	MAJ DOE
0	15/04/2008	Projet de diffusion