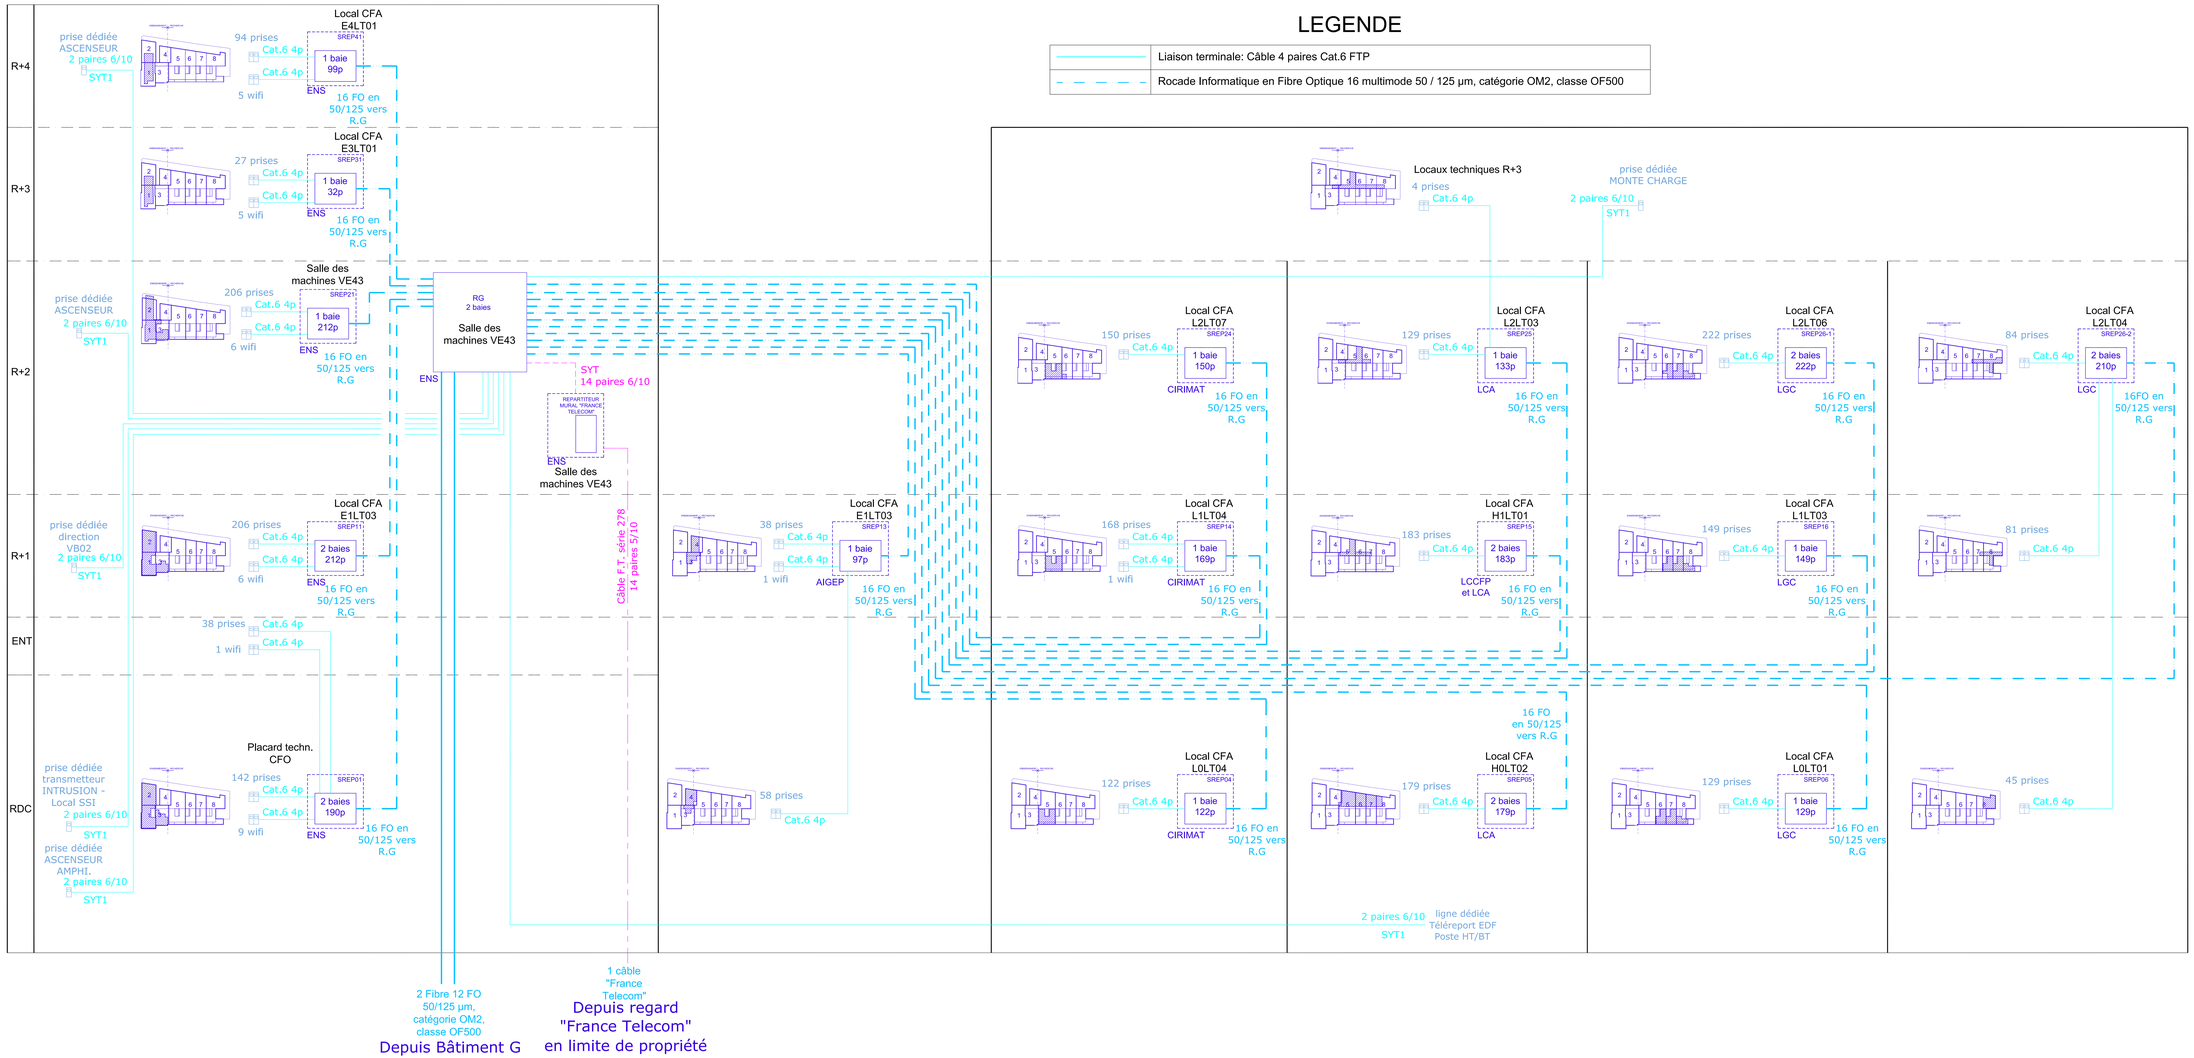

CONSTRUCTION DE L'INP-ENSIACET
CAMPUS DE L'I.N.P.T. A TOULOUSE- LABEGE

MAITRE D'OUVRAGE
RECTORAT DE TOULOUSE
CONDUCTEUR D'OPERATION
SACIM
27 Rue Jeanne Marvig
31 055 TOULOUSE
T 05 61 11 61 24 - F 05 61 11 61 42
sacim@sacim-toulouse.fr

MICHEL REMON
ARCHITECTE D.P.L.G.
MARIE-CLAUDE RICHARD
ARCHITECTE D.P.L.G.
ASSISTANTE MARIANNE
FRANCOISE COUVEZ
PAYSAGE
6 ECO DEL LAMBERGUET
31 520 RAMONVILLE
T 33 (0)5 61 73 32 32 - F 33 (0)5 61 73 32 33
remon.richard@wanadoo.fr

COTEBA
INGENIERIE
ZAC DE BALMA-GRAMONT
AVE RAOUL LAMOUREUX BAT. H
31 100 TOULOUSE
T 33 (0)5 61 00 51 51 - F 33 (0)5 61 00 51 52
coteba.toulouse@coteba.fr

J.C. DAUJAT
ACOUSTIQUE
44 RUE DU GENERAL DECAEN
31 400 TOULOUSE
T 33 (0)5 61 53 76 76 - F 33 (0)5 61 53 76 77
daujat@wanadoo.com

SOCOTEC
CONTROLE TECHNIQUE
MANDATAIRE
1 RUE DU BRIL BP 50 372
31 676 LABEGE CEDEX
T 33 (0)5 34 39 42 00 - F 33 (0)5 34 39 42 10

BUREAU VERITAS
CONTROLE TECHNIQUE
CONSULTANT
14 RUE RAOUL LAMOUREUX BAT. H
31 100 TOULOUSE CEDEX 6
T 33 (0)5 61 00 51 51 - F 33 (0)5 61 00 51 52

SCO MIDI-PYRENEES
SPS
24 RUE DU LAC BP 83
31 526 RAMONVILLE
T 05 61 73 32 32 - F 05 61 73 32 33

F	Mise à jour	CP	LF 13/01/09
E	Ajout câblage et objets F.T suite mail COTEBA 14/01/2009	CP	LF 21/05/08
D	Mise à jour suite chantier SREP 41, privé et compte des FT. SUI et 204, de la FTM 53, et architecture France Telecom	FP	LF 06/02/08
C	Mise à jour armoir locale PTI 16 baies	EX	EBO 09/11/07
B	Mise à jour suivant PRO et architecte du 30/08/07	EX	EBO 10/09/07
A	Mise à jour suivant PRO et architecte du 11/07	LF	EBO 02/08/07
	Emis	LF	PM 20/06/07

INDICE / MODIFICATIONS / REVISIONS | DESSINE PAR/ VERIFIE PAR | DATE

ENTREPRISE: DV CONSTRUCTION
128 Grand Rue Nazareth
31 240 L'UNION
T 05 61 08 60 70 - F 05 61 08 60 71

SYNOPTIQUE DE DISTRIBUTION VDI

PHASE: DOE
AFFAIRE N° 200301
ENSI-VDI_V1.0-LBL.DWG
DATE CREATION PLAN: 09/12/2006
TRAITEMENT TERMINAISON | TRAITEMENT MURS | TRAITEMENT SOLS | TRAITEMENT PLAFOND

CODE	PHASE	EDITEUR	BATIMENT	ZONE	TYPE	OPERATION	PRECISION	INDICE	DATE INDICE
ENSI	9	CF	--	--	S	--	201	1	05/06/2009