


FAÇADE NORD

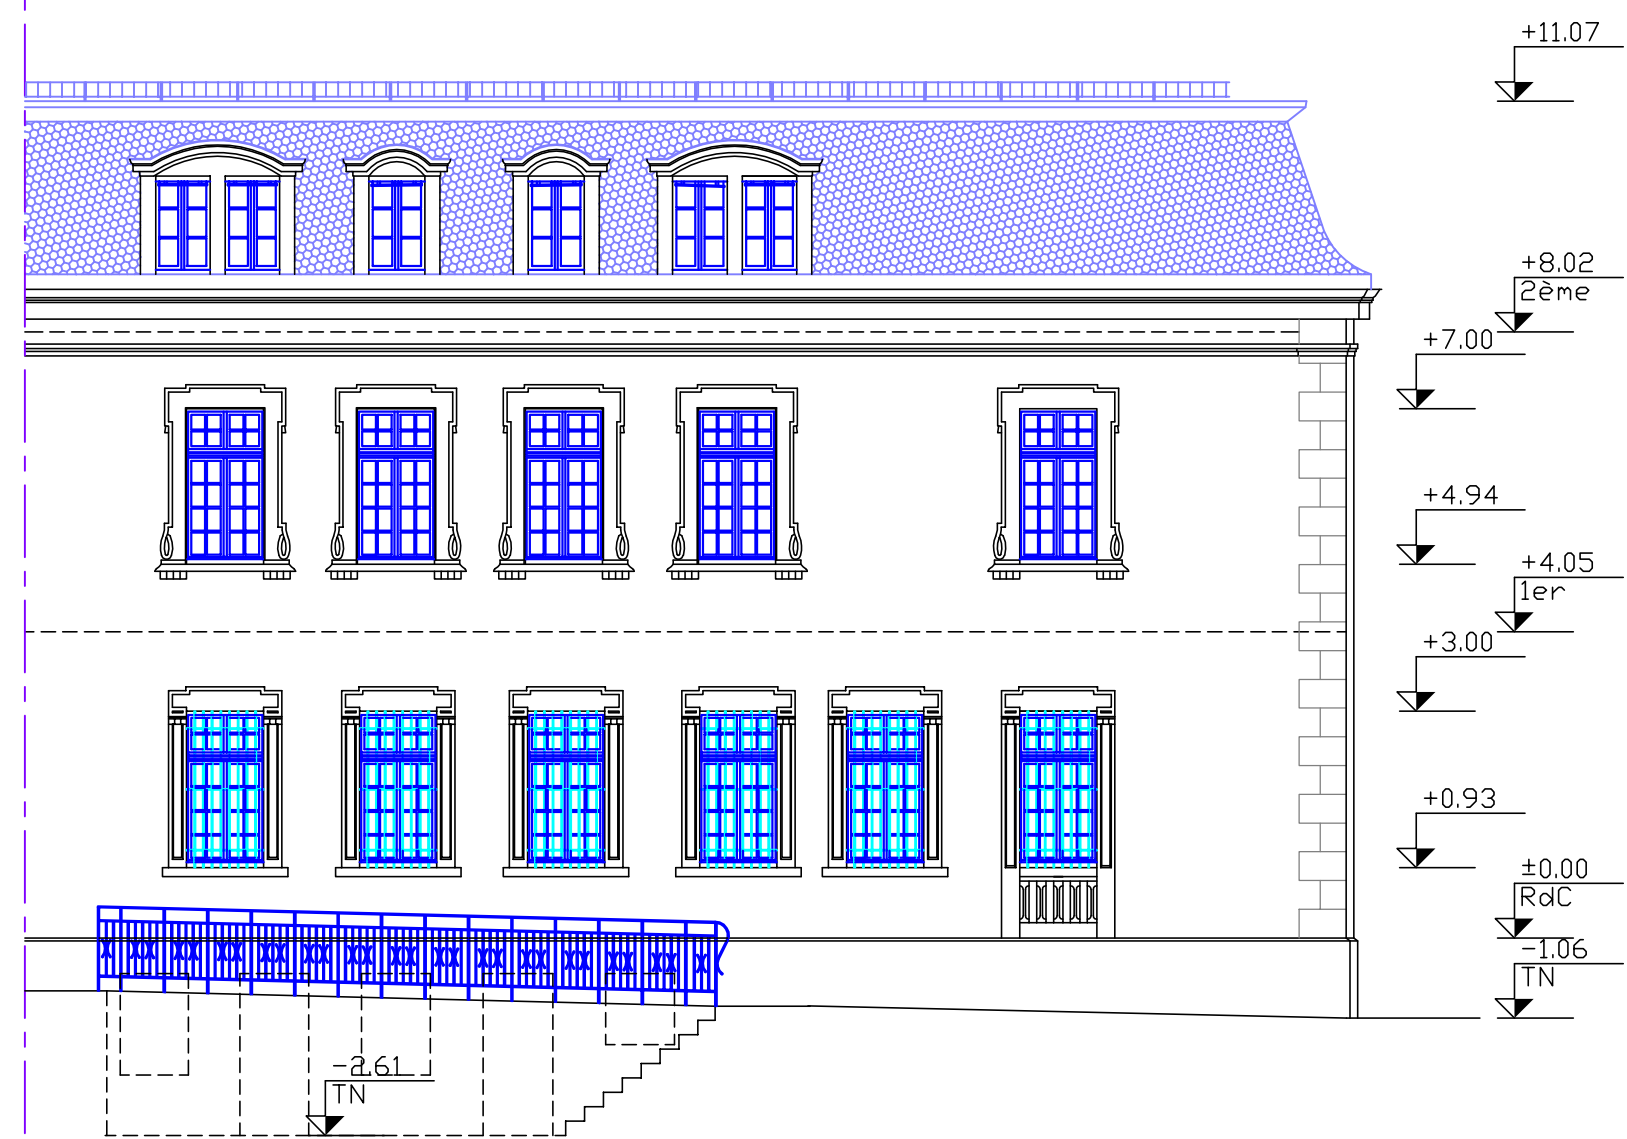

FAÇADE SUD



FAÇADE EST

PALAIS ARCHIEPISCOPAL

Rotonde

16, rue Brulée

67000 STRASBOURG

Date : 07-12-07

Echelle : 1/200

FACADES

N° Plan :
15

MODIFICATIONS	Indice	Date	Objet
	1		
	2		
	3		
	4		
	5		
	6		
	7		
	8		



Route de Gachet - BP 10703
44307 NANTES Cedex 3

Tél. 33 (0) 2 40 68 54 52
Fax 33 (0) 2 51 13 56 60
E-mail : nantes@fjt-conseil.fr

DDE du BAS-RHIN - Service Opérationnel - 2,rue d'Oberhausbergen - 67070 STRASBOURG CEDEX