

**CENTRE HOSPITALIER UNIVERSITAIRE DE LA MARTINIQUE**  
CENTRE HOSPITALIER DE SAINT ESPRIT

**CENTRE HOSPITALIER DE SAINT-ESPRIT  
REHABILITATION DU BATIMENT**

**CENTRE HOSPITALIER DE SAINT-ESPRIT**

**Route de petit-Bourg**  
**97270 Saint-Esprit - Martinique**

**■ TECHNOPOLE INGENIERIE ET AGENCES**

**Bât. O - Av. S. Allende - Dillon - 97200 - F-de-France**  
**Tél. 05 96 73 90 52 - [secretariat@techia.pro](mailto:secretariat@techia.pro)**



**46 Av. Albert PETIT- 92220 BAGNEUX**

**2 lot. California Morne pavillon 97232 Le Lamentin**  
**Tél. : 06 20 44 96 24**


## PROJET

## PLANS REHABILITATION DU BÂTIMENT MEDECINE


## PLANS DE CHARPENTE / COUVERTURE

DIAG    APS    APD    **PRO**    VISA    AOR    2.2.4.A


[illegible]

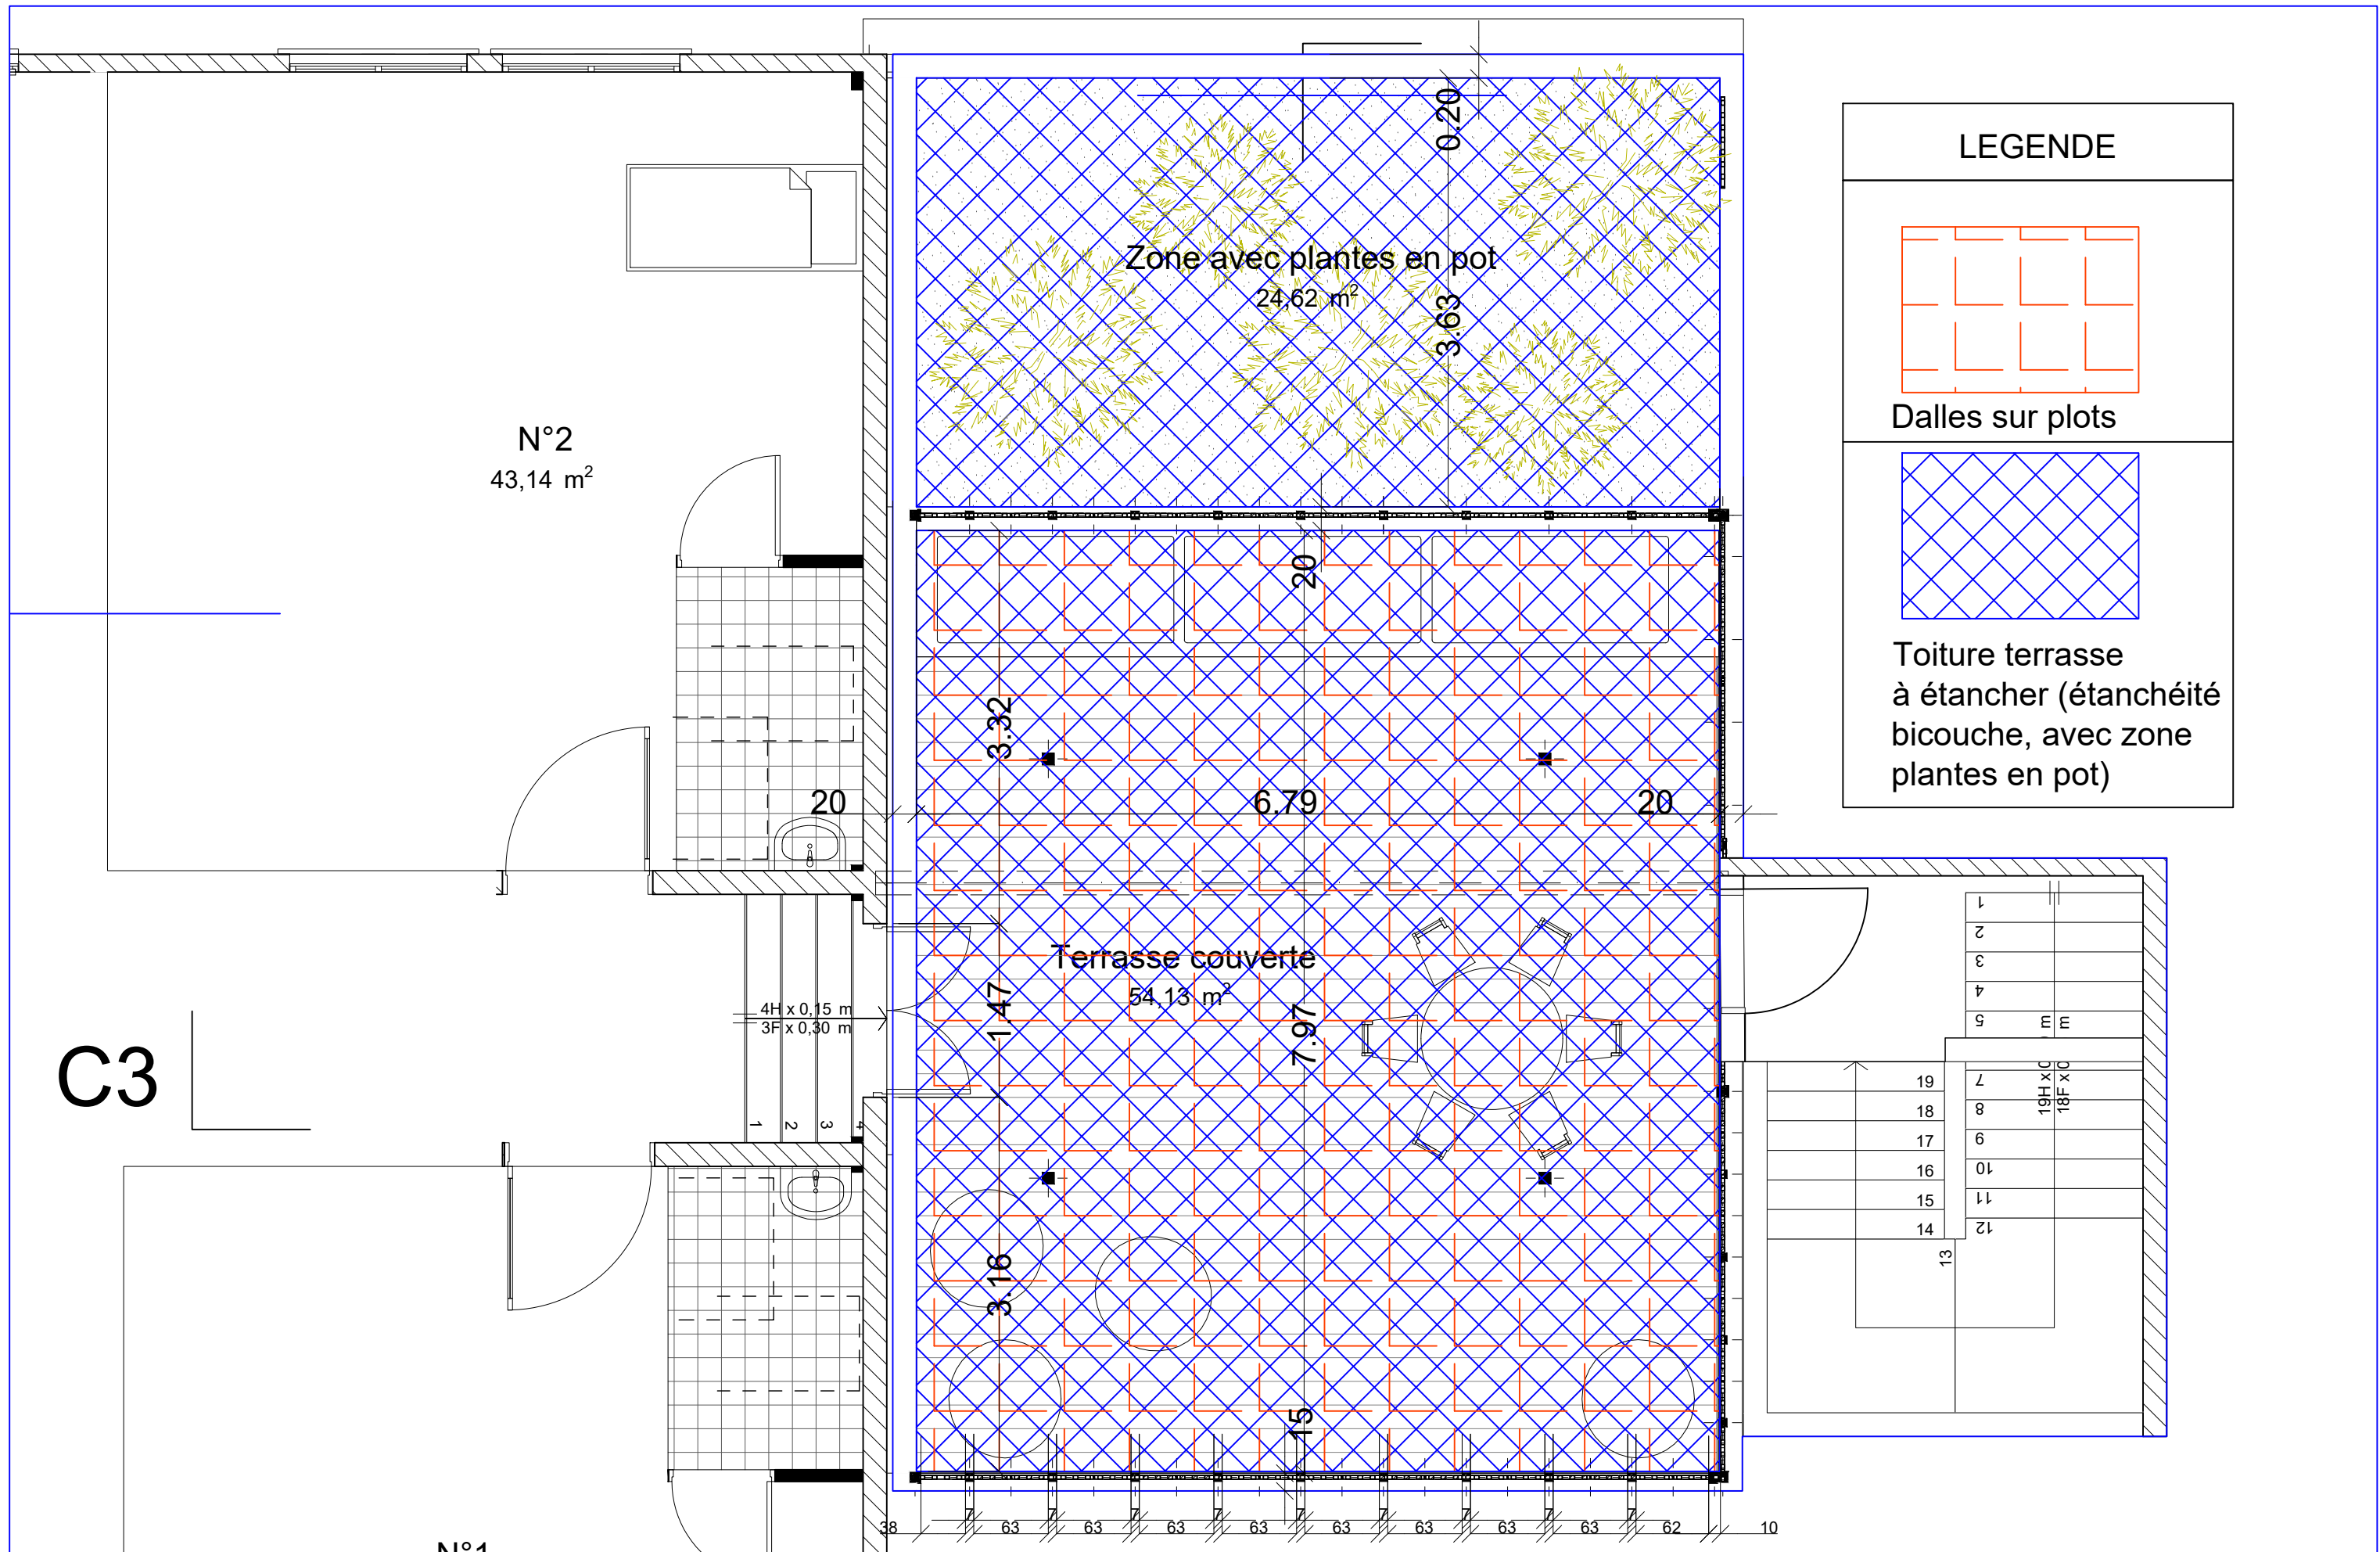

## LEGENDE

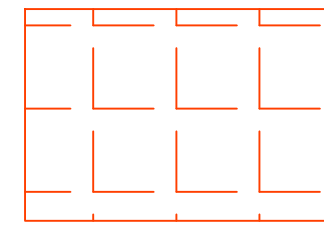

Dalles sur plots

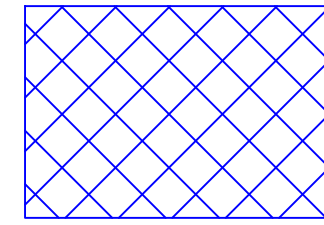


Toiture terrasse  
à étancher (étanchéité  
bicouche, avec zone  
plantes en pot)

[illegible]



Toiture  
structure aluminium  
couverte par une tôle  
transparente

# Pergola aluminium apparence bois

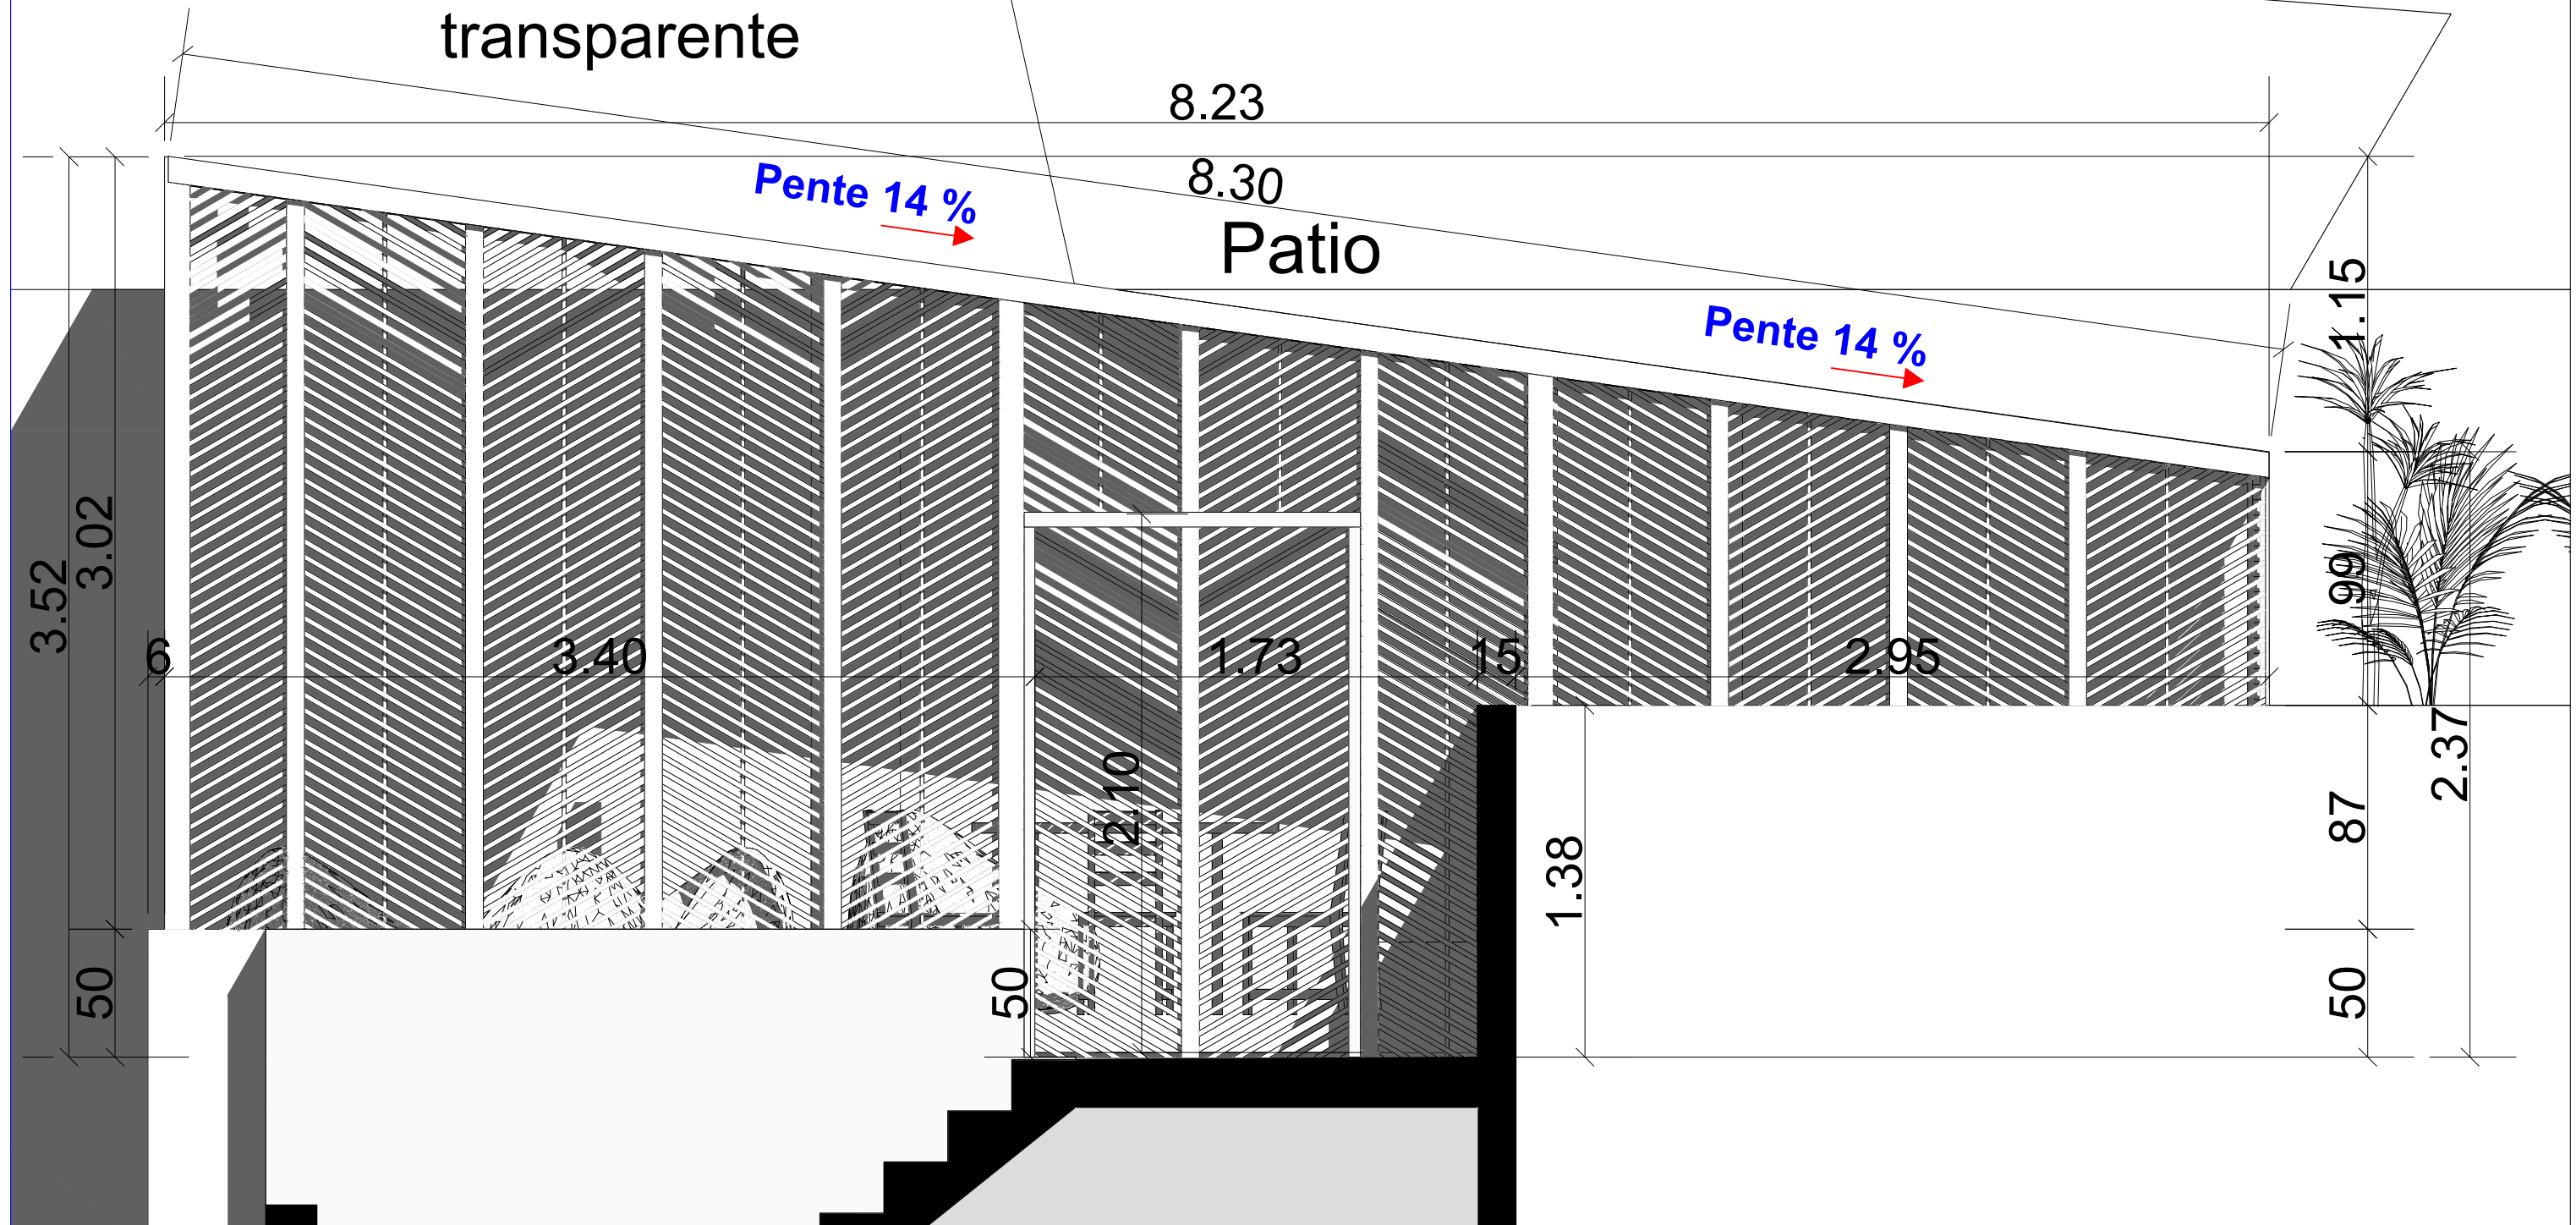


# Création d'une pergola aluminium apparence bois

Toiture avec  
structure aluminium  
couverte par une tôle  
transparente

Pente 14 %

6.93  
Patio


Pente 14 %

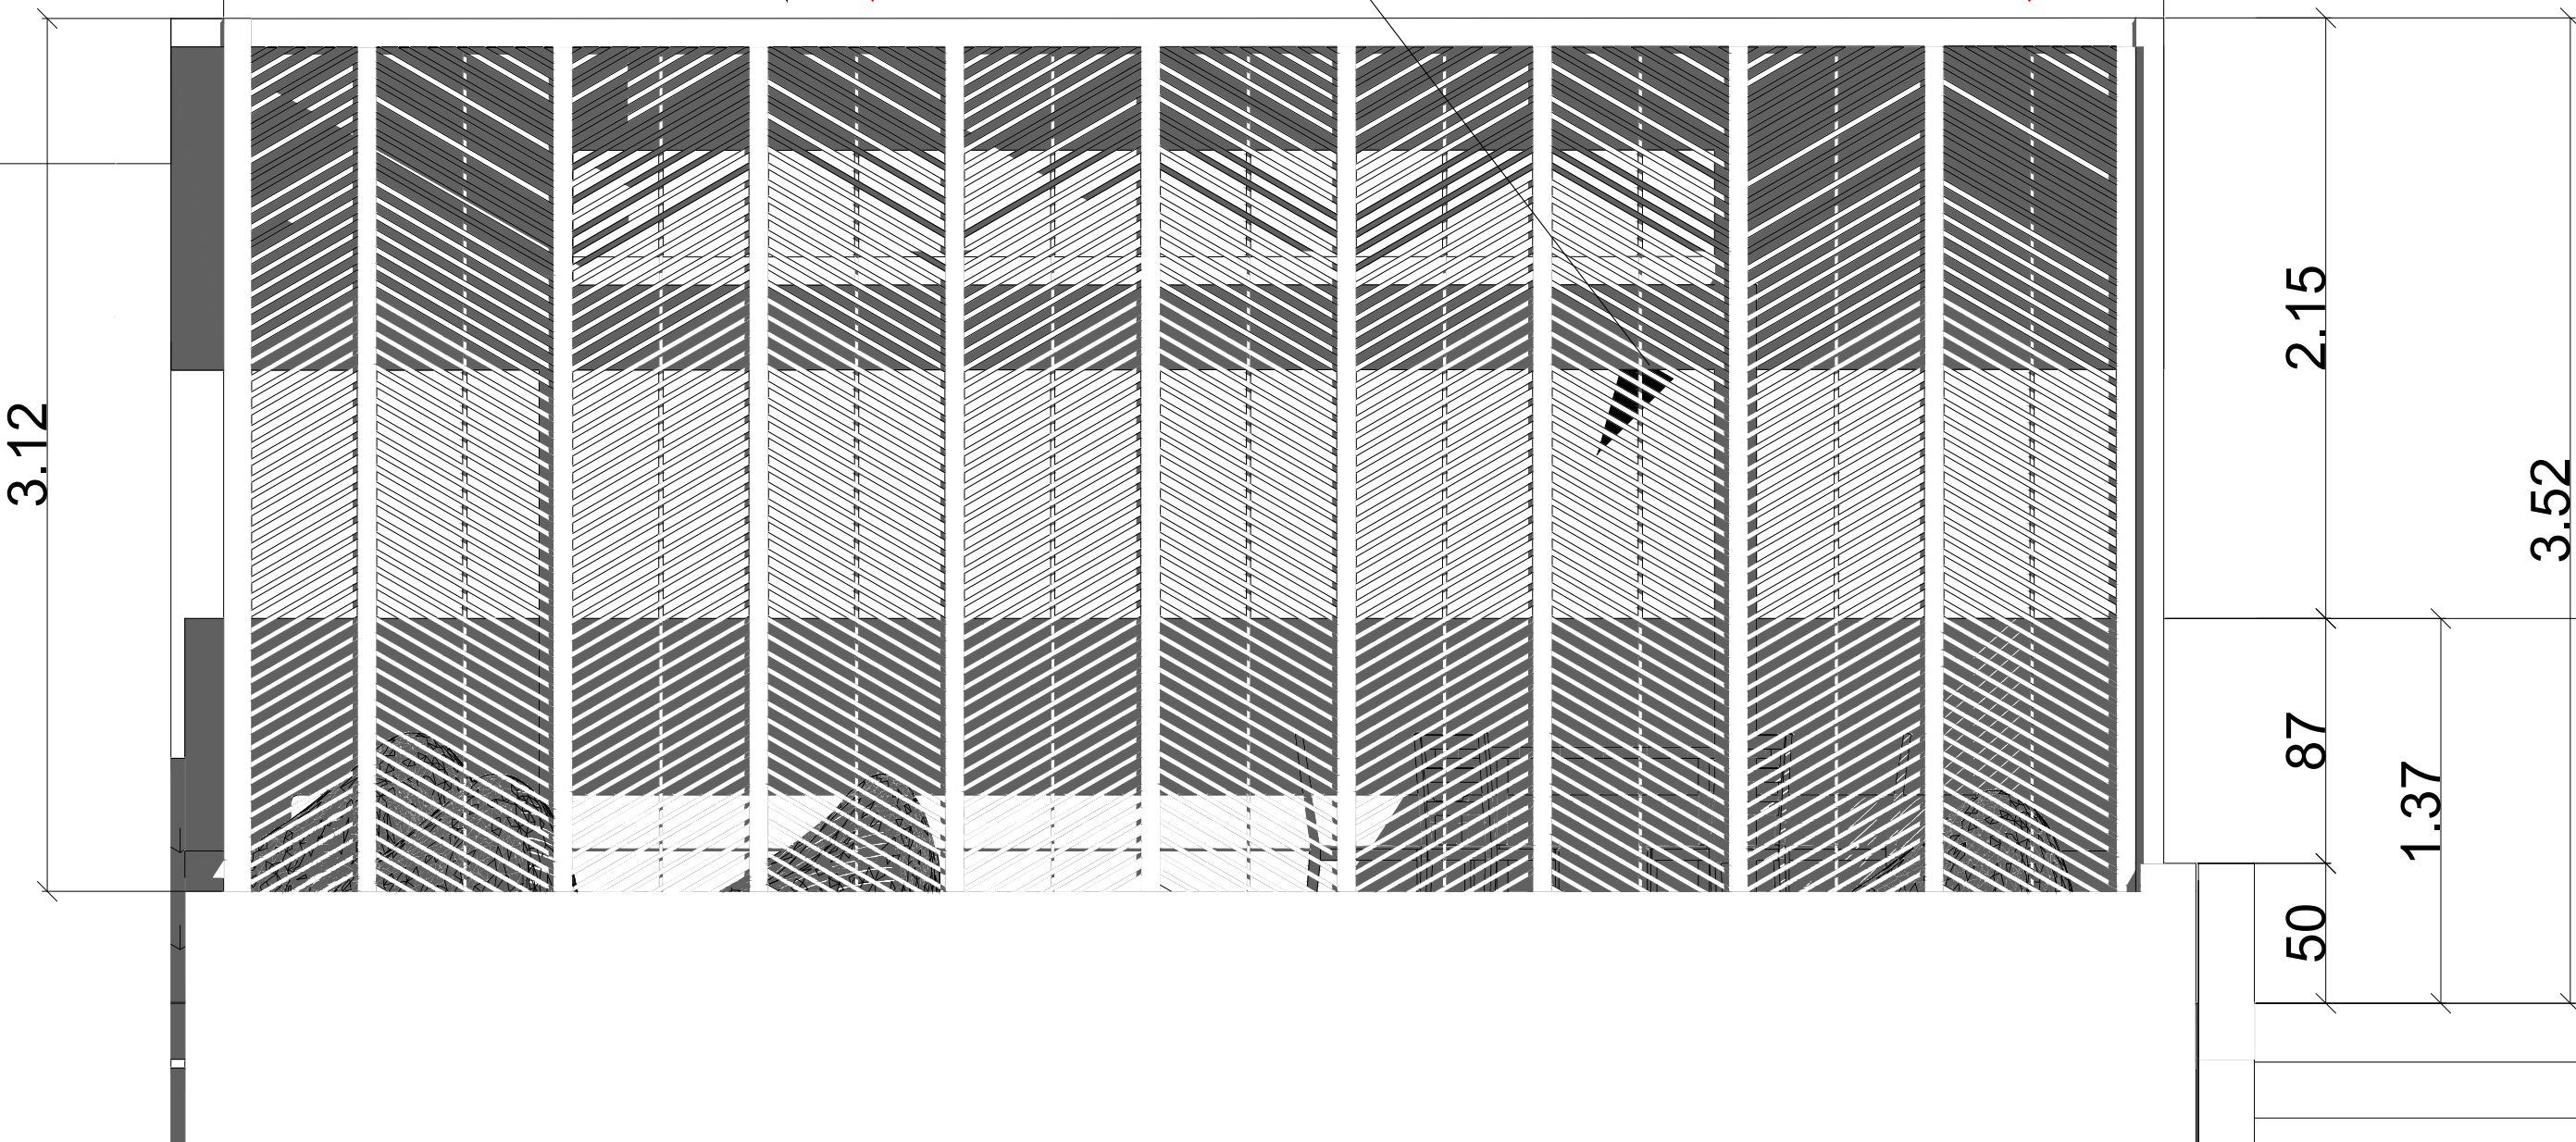





Motif pergola-voir plan de toiture

Pergola aluminium apparence bois

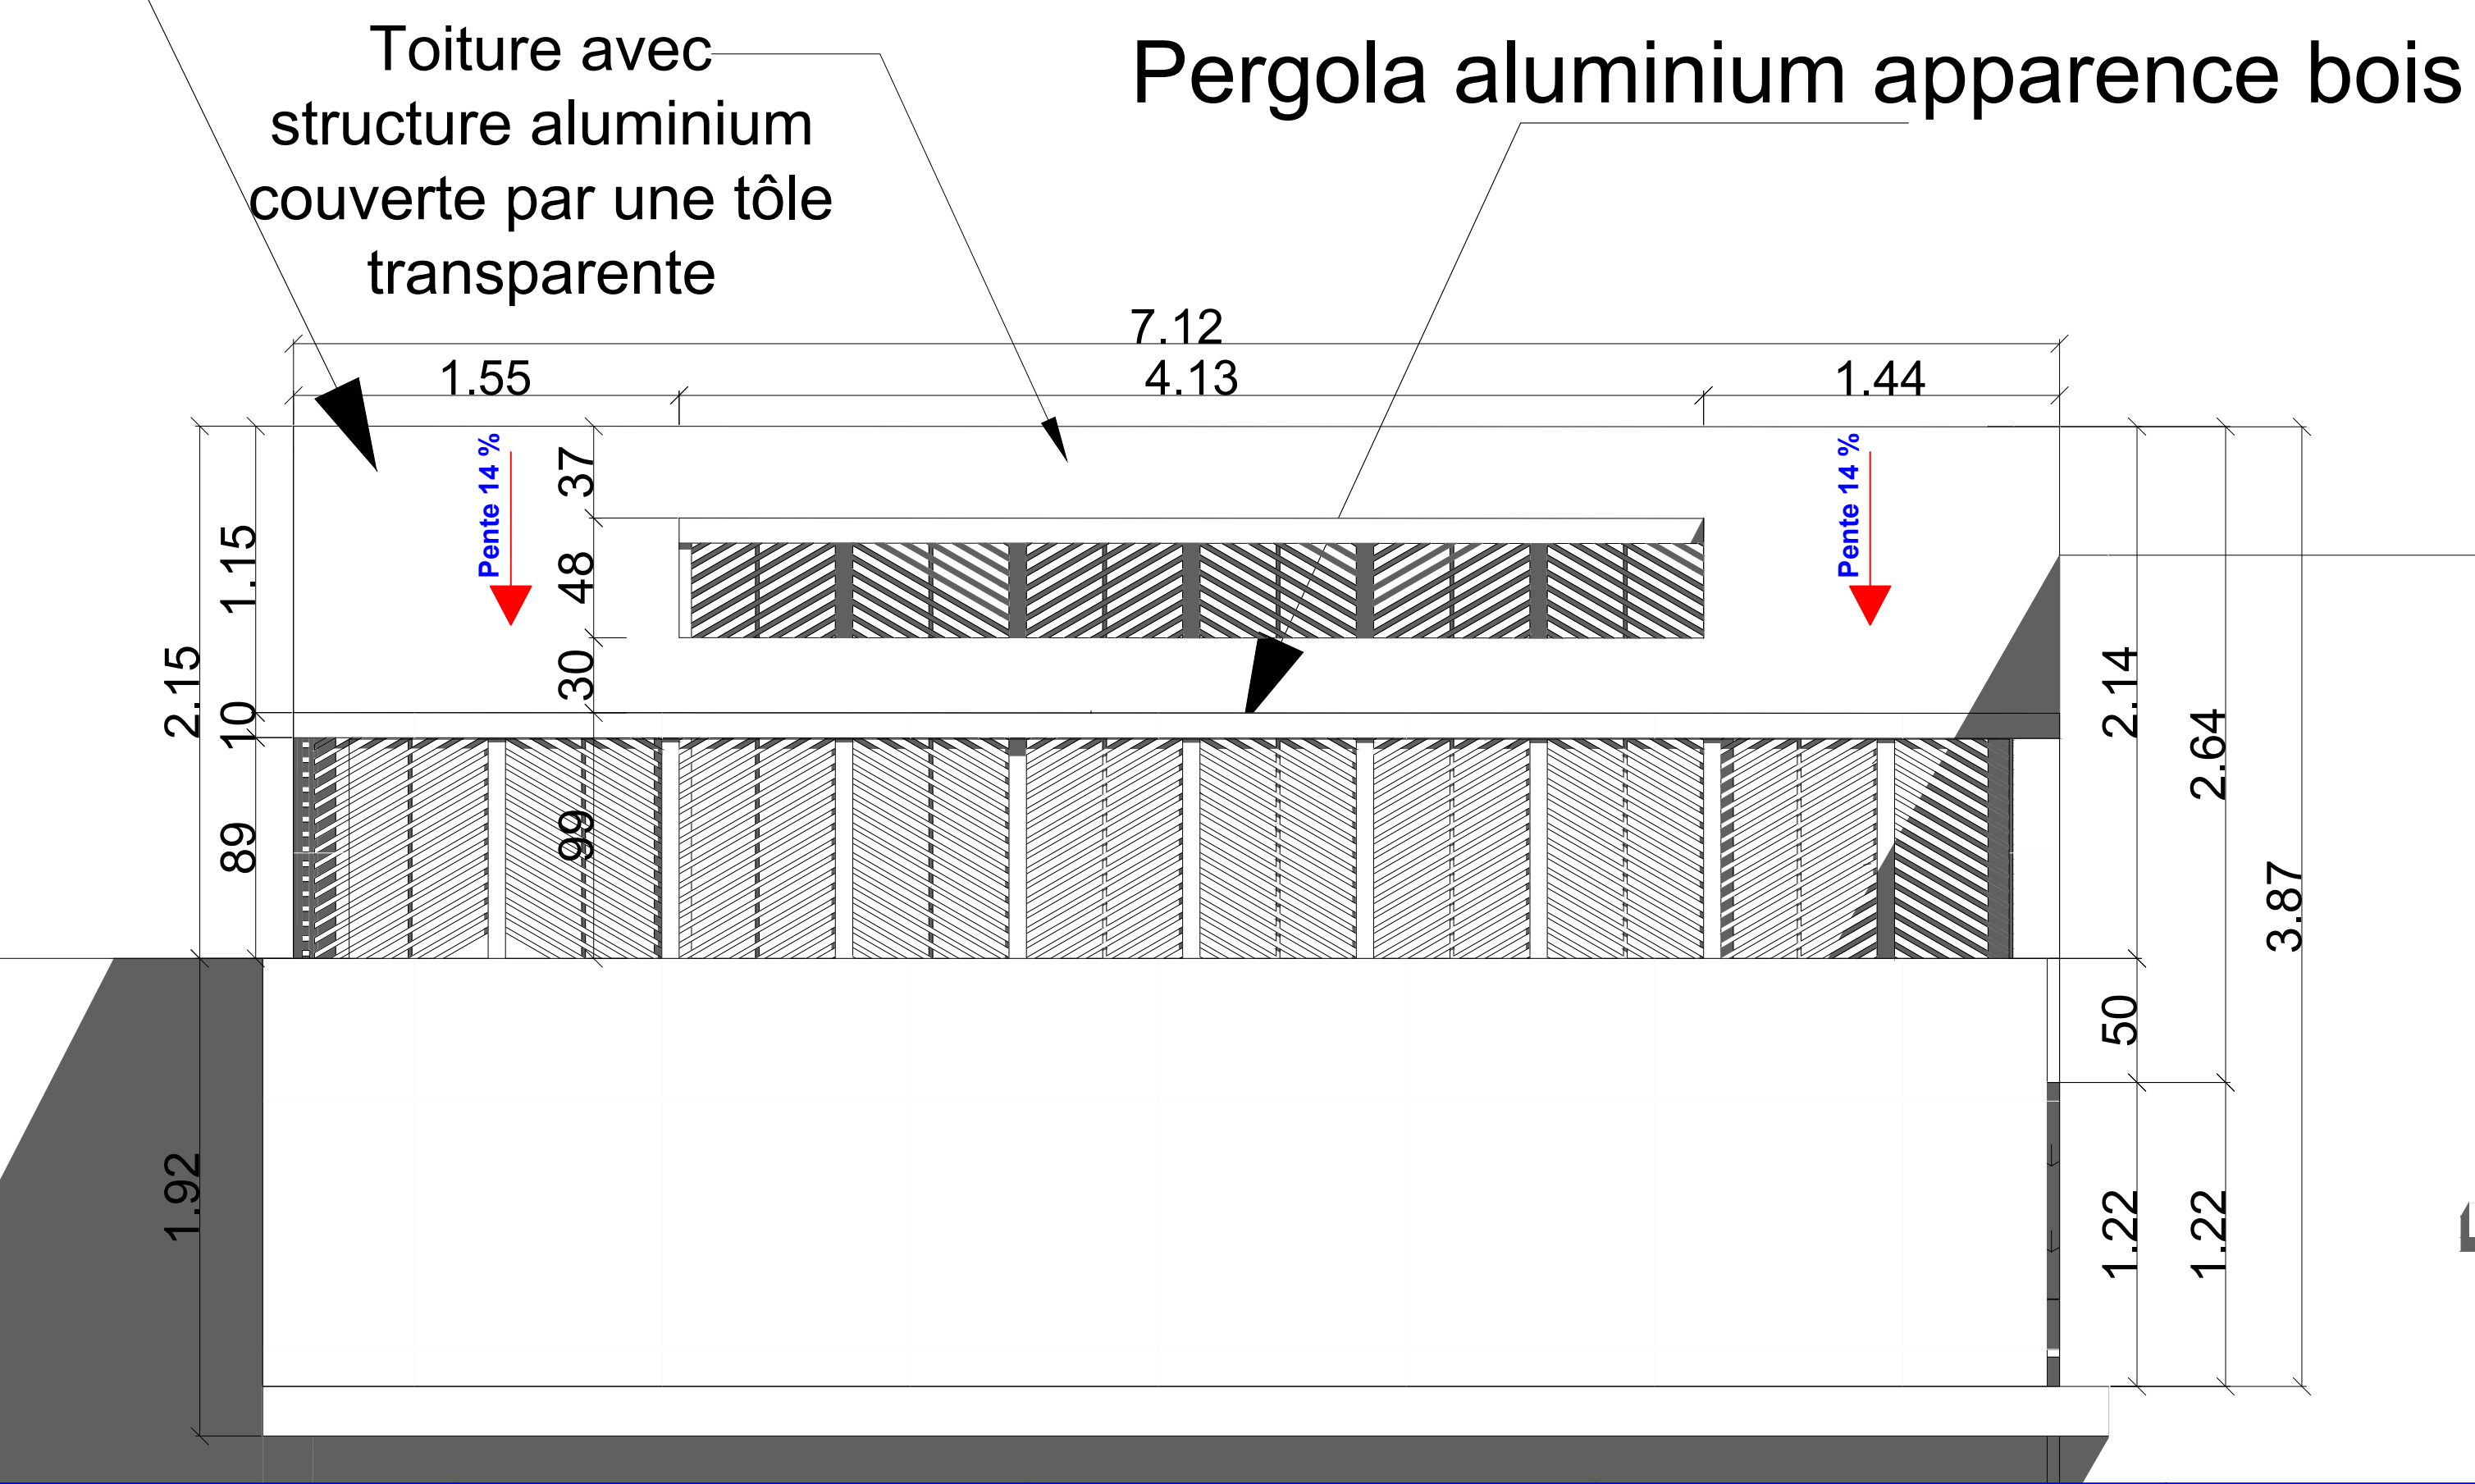

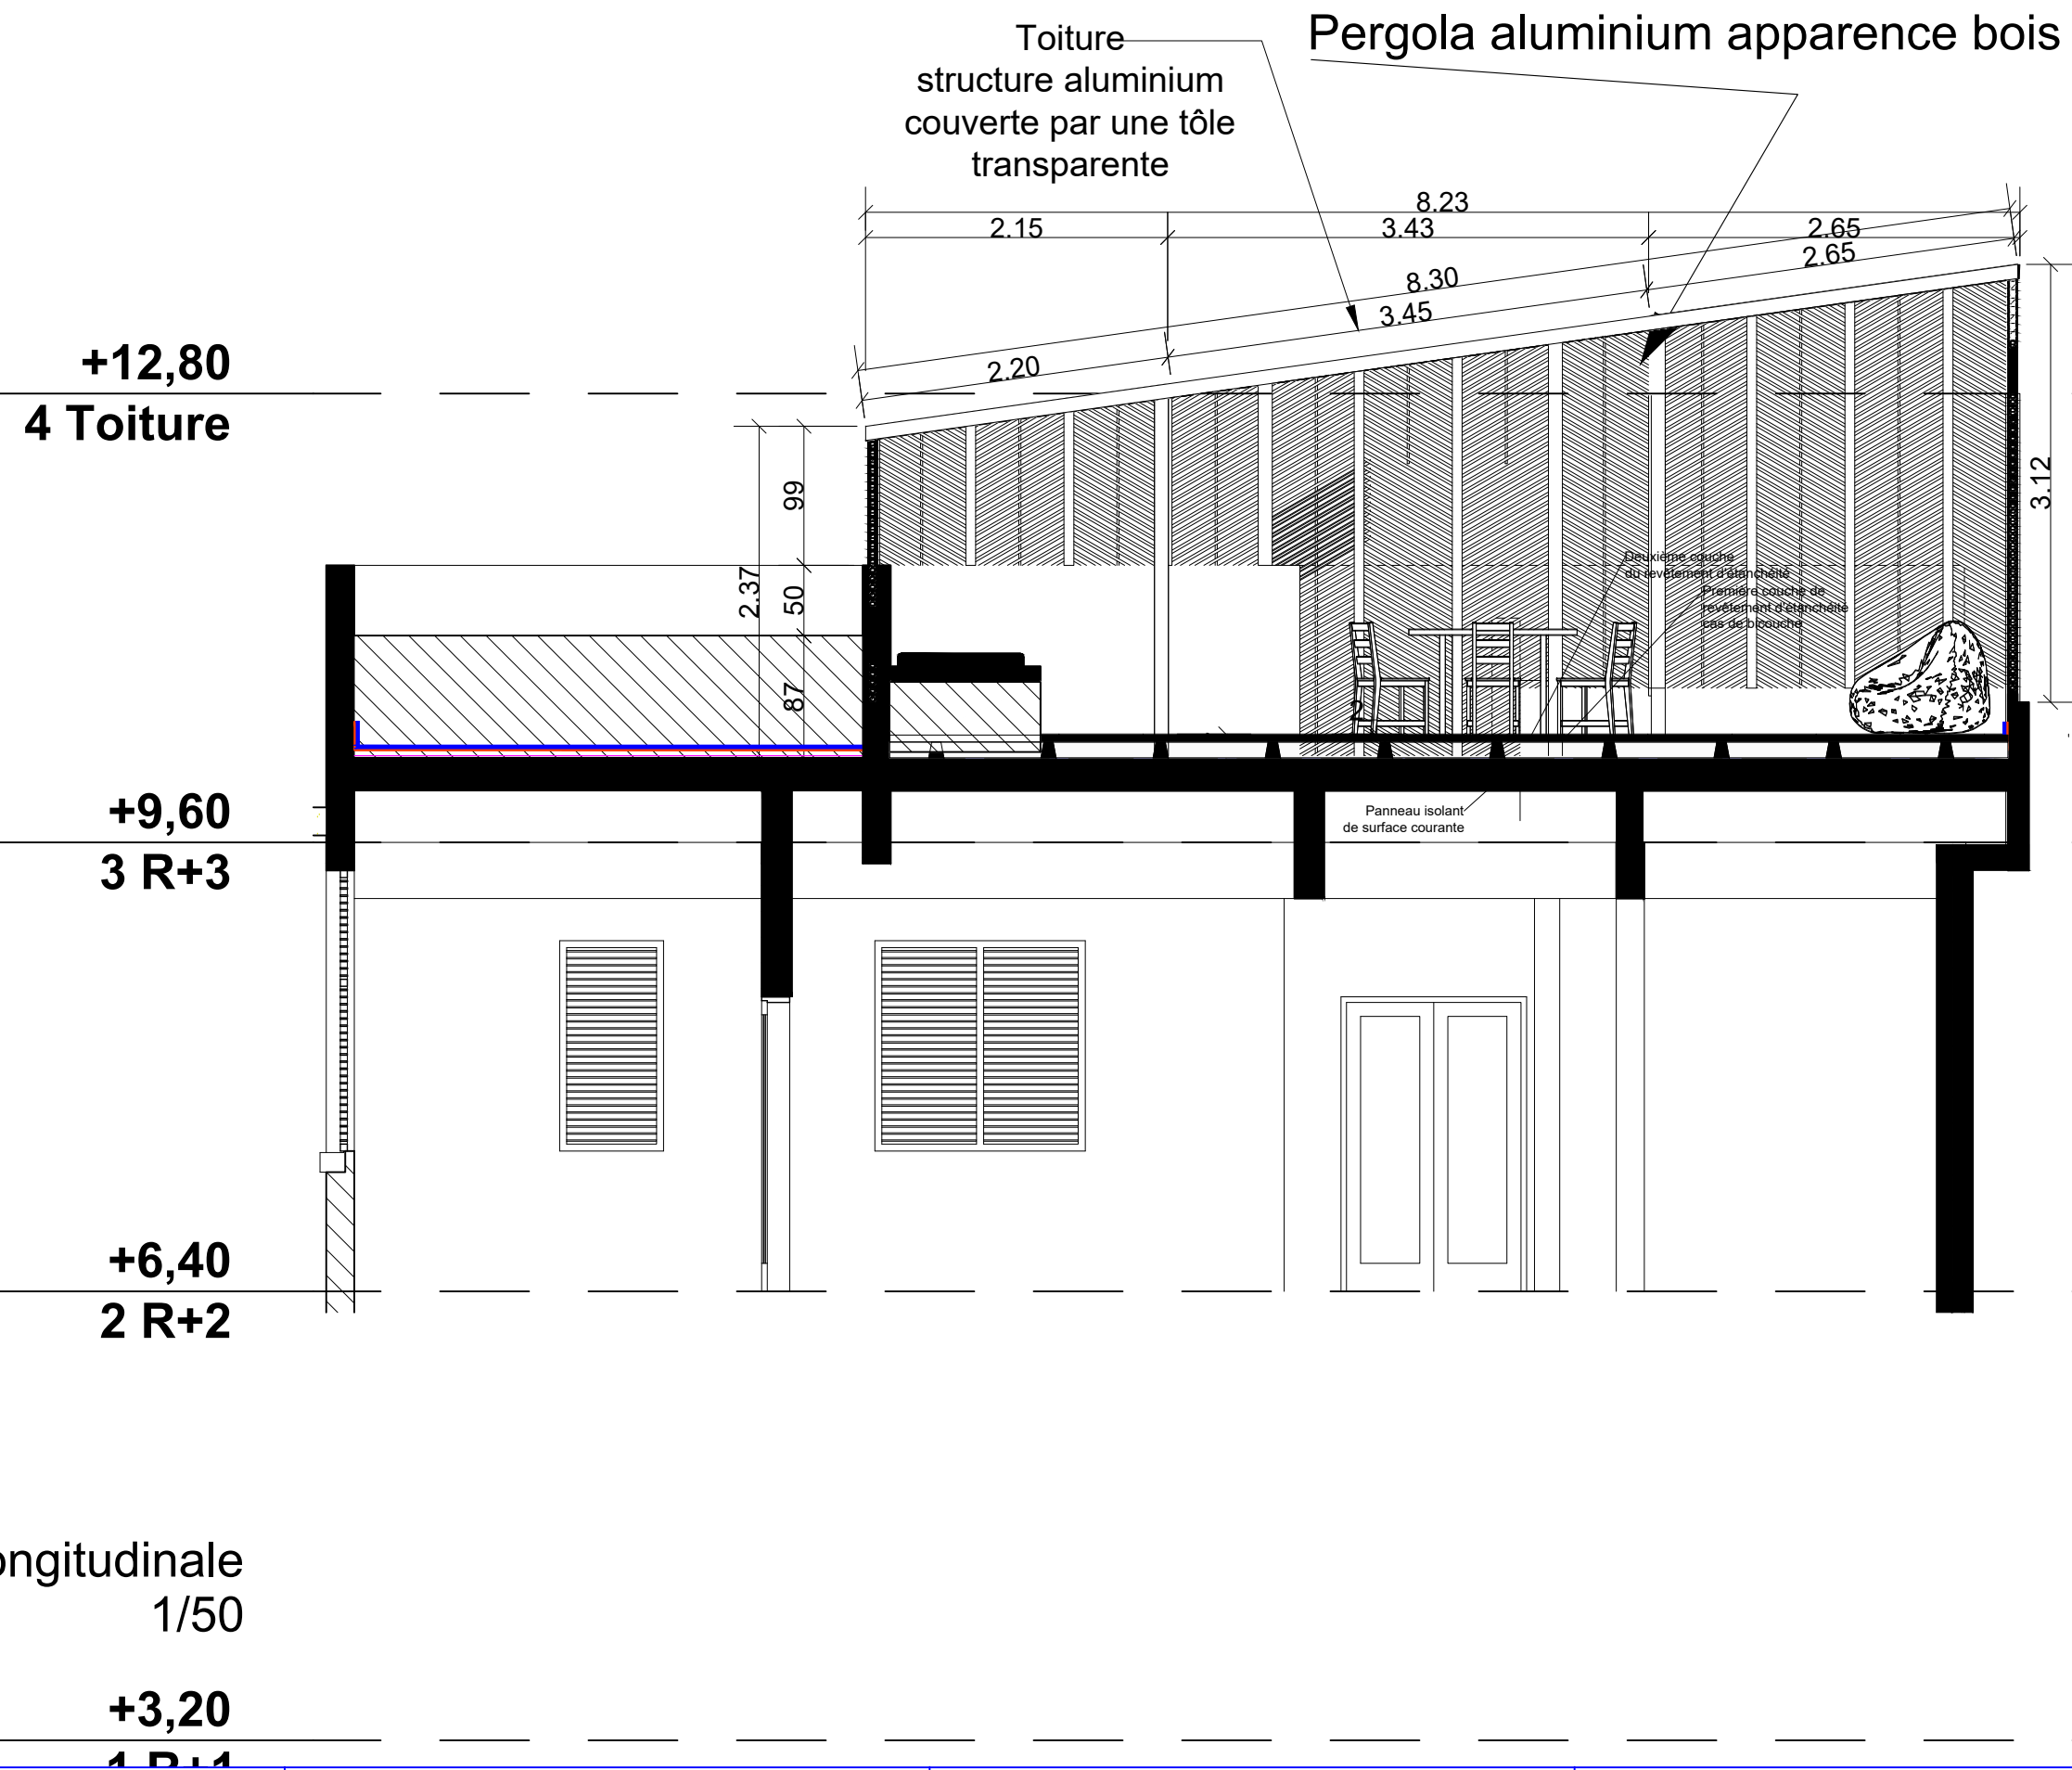

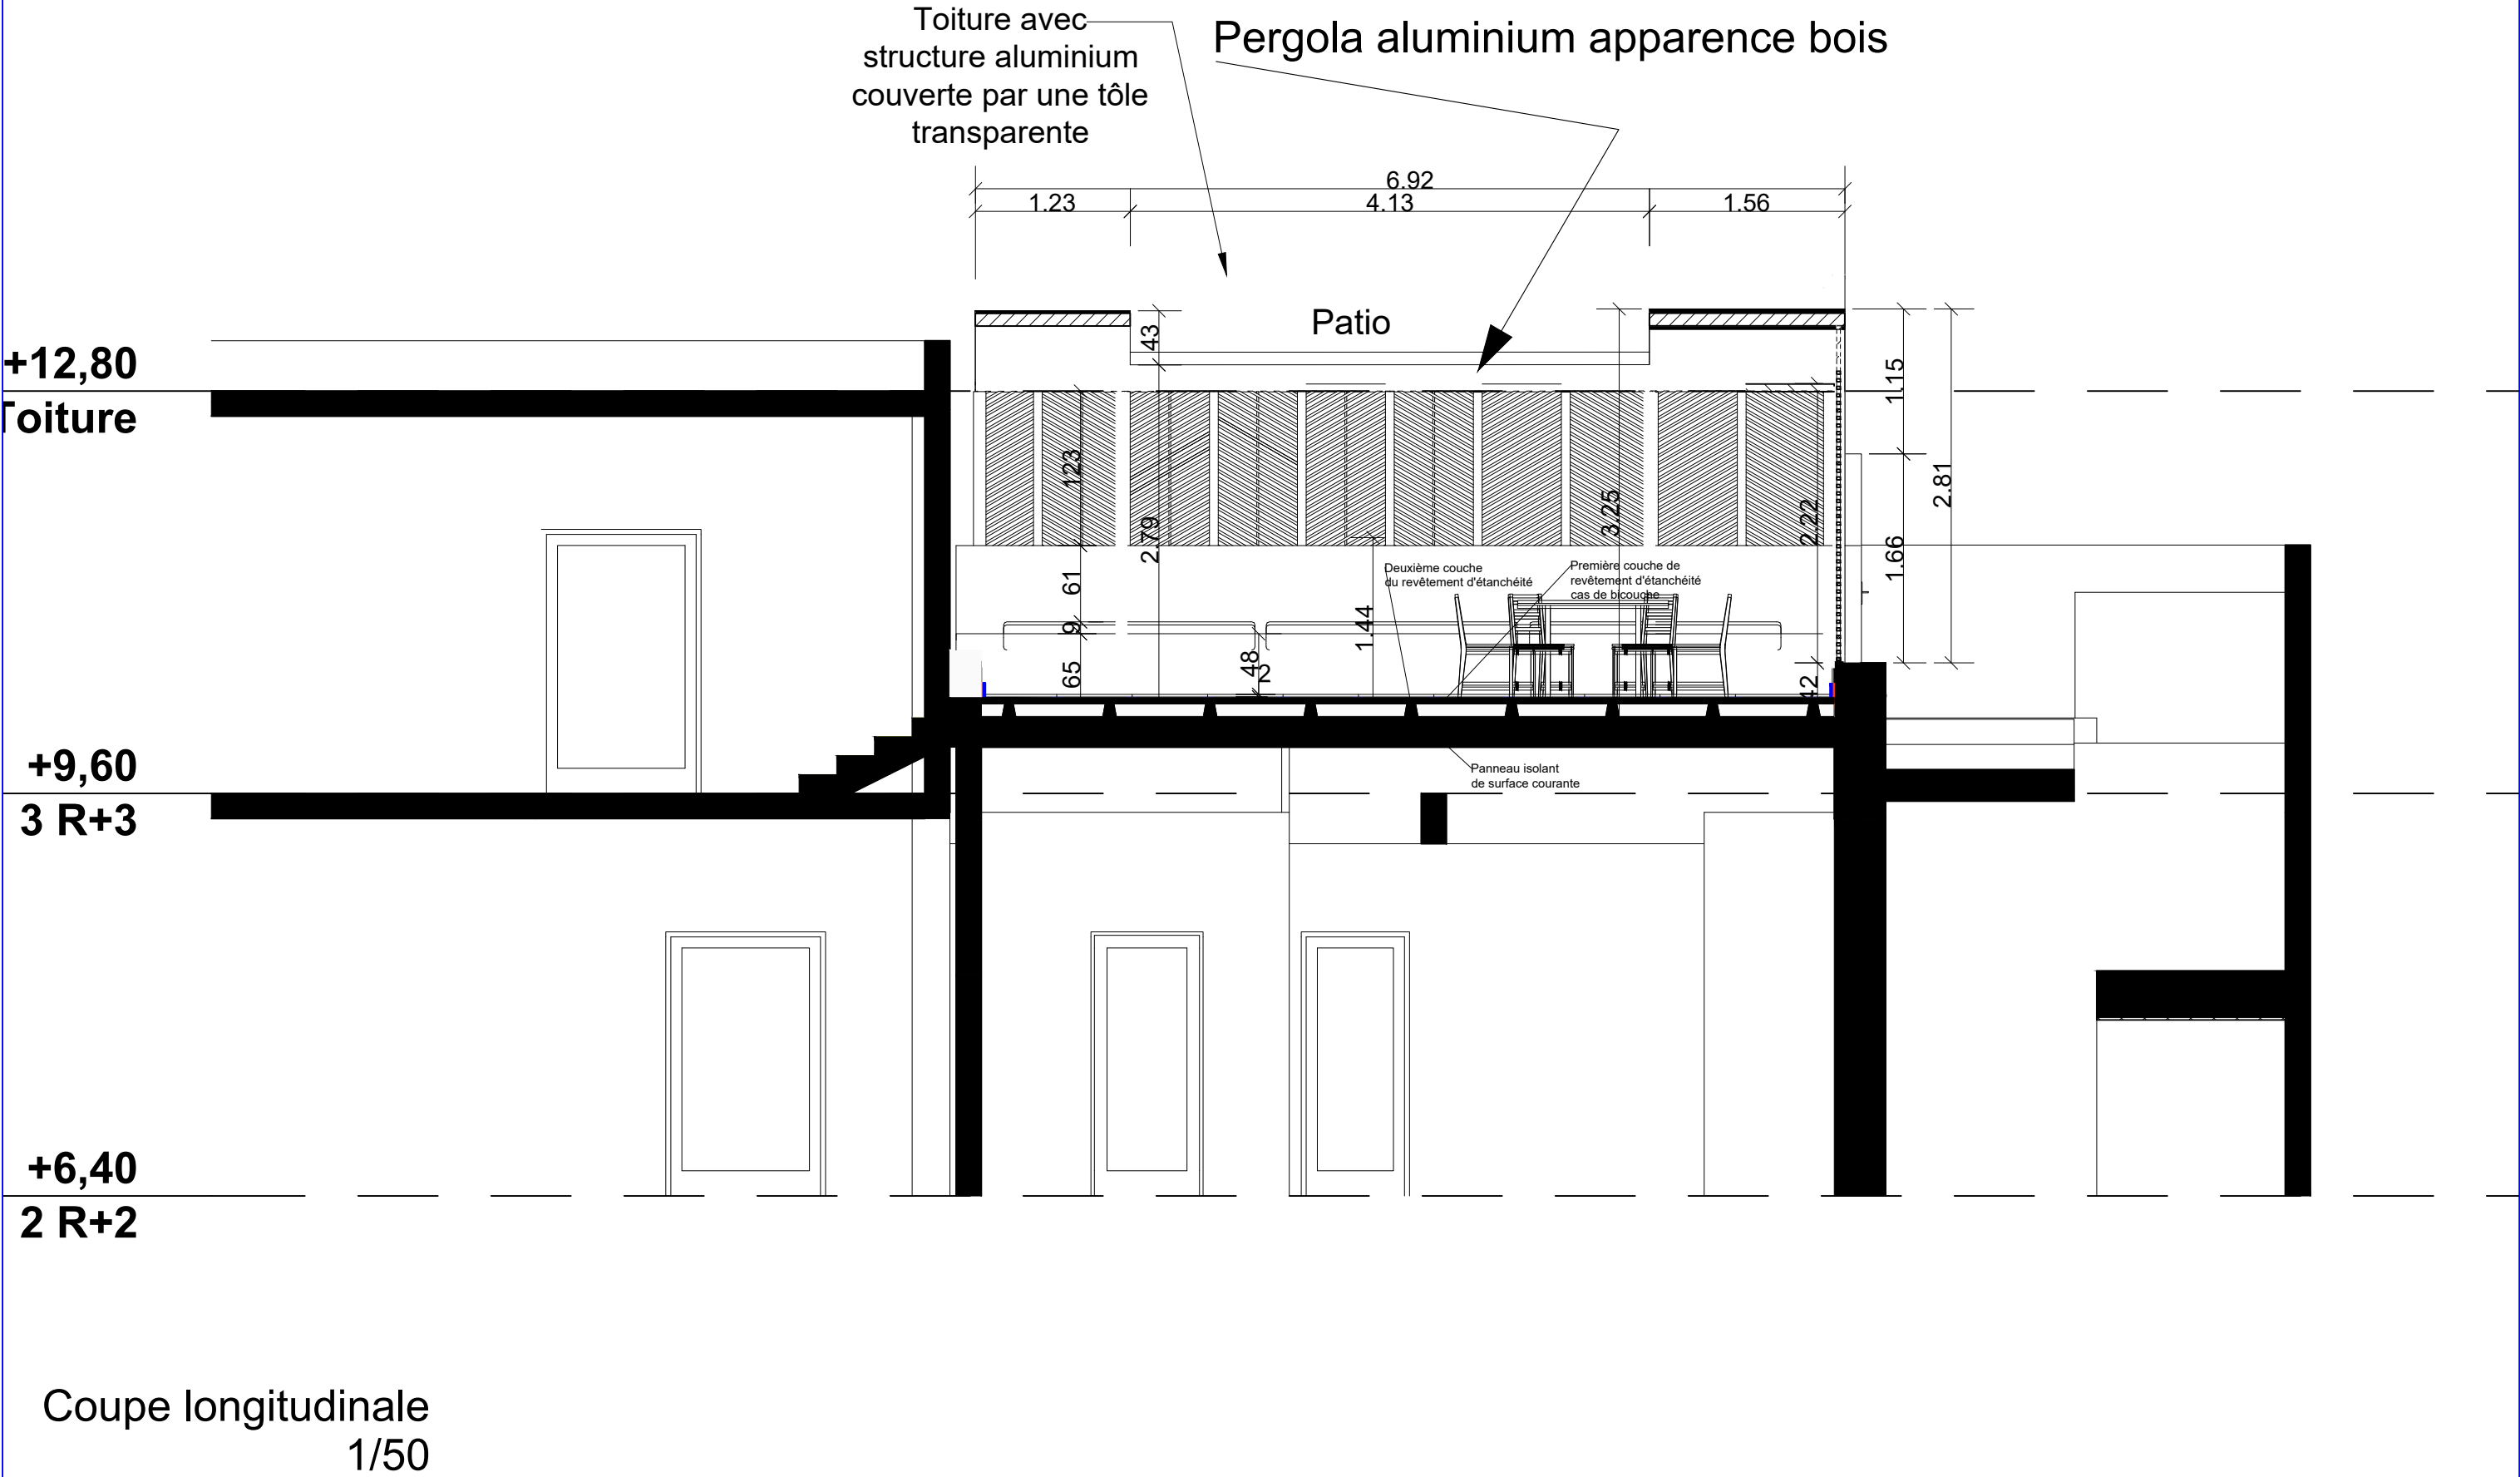

Coupe longitudinale  
1/50