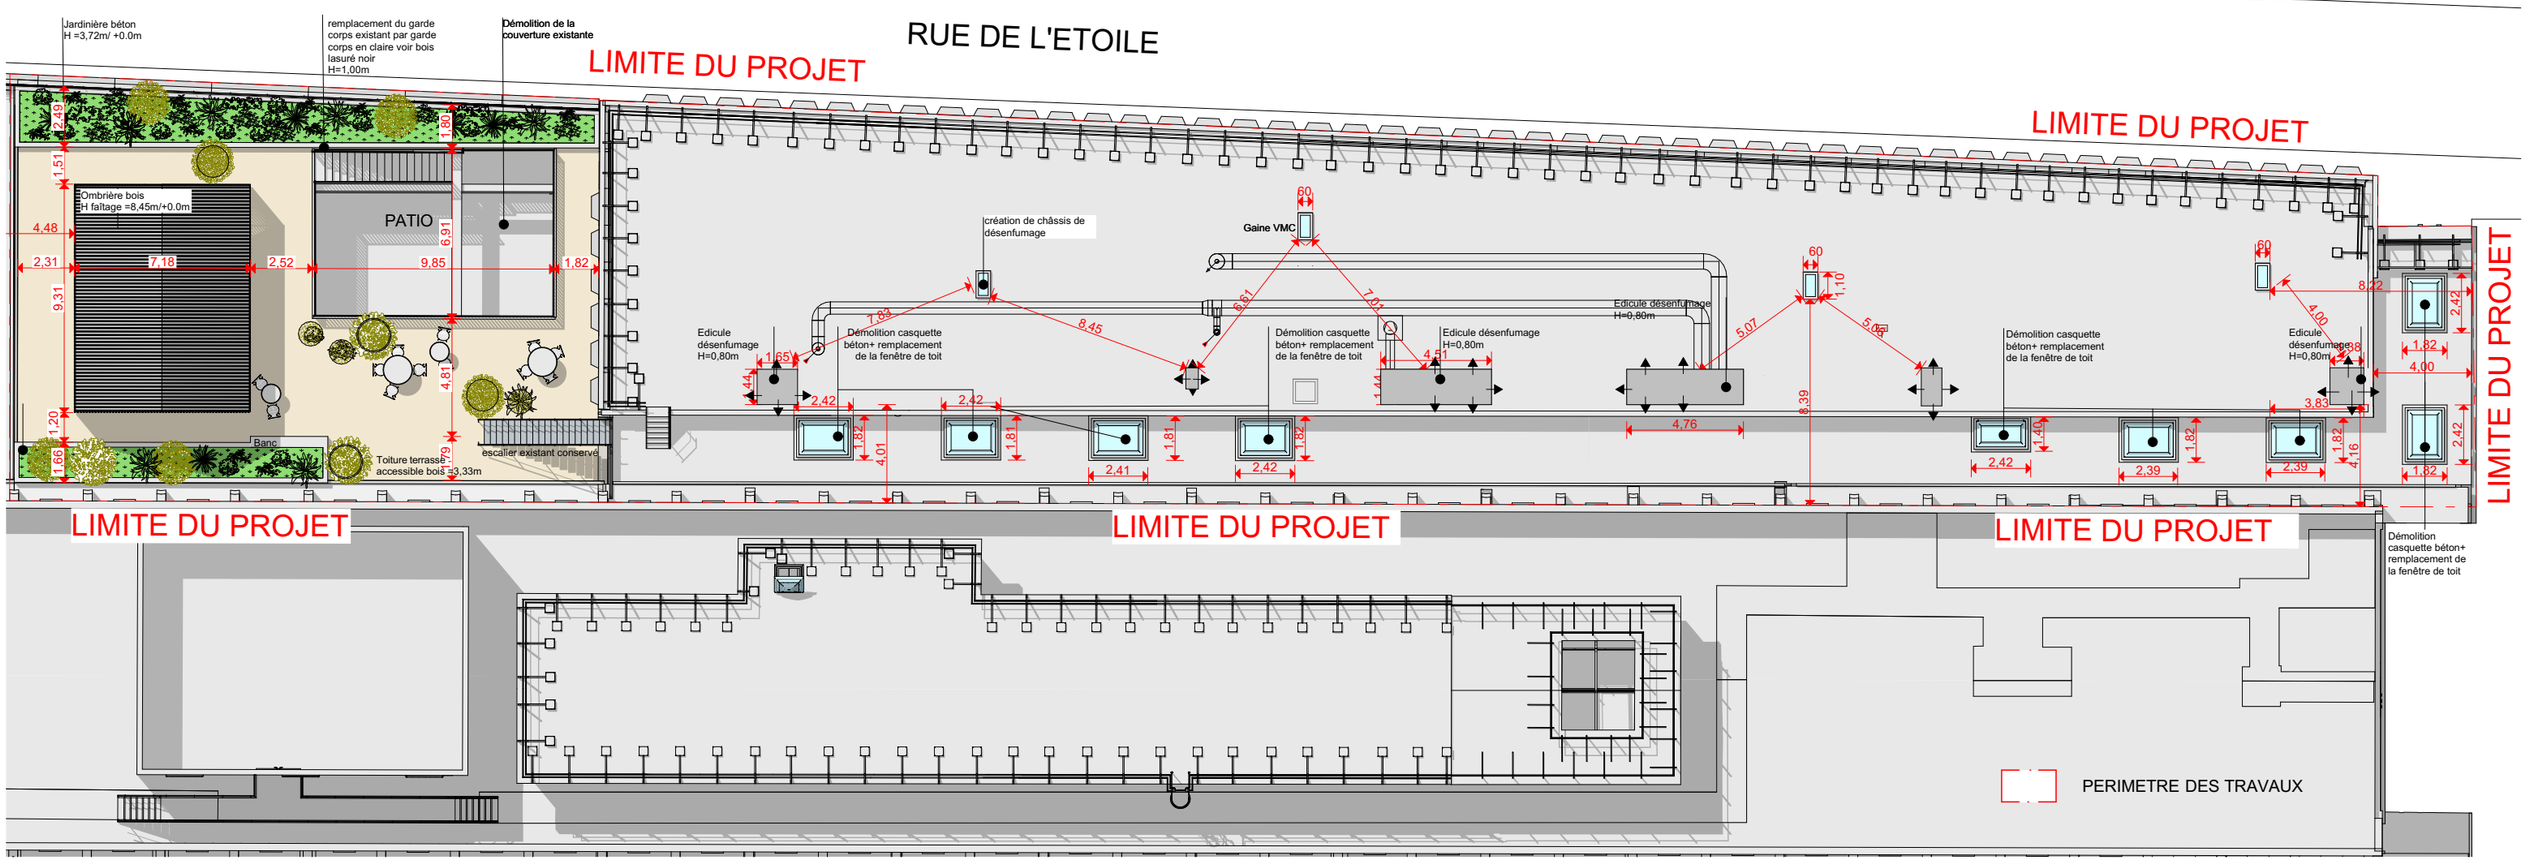

PLAN TOITURE PROJET_ Ech: 1/250 ème

N

UNION IMMOBILIERE DES ORGANISMES DE SECURITE SOCIALE DE LA HAUTE-GARONNE 41, rue de l'Etoile - 31093 TOULOUSE Cedex 9 T.: 05 62 73 85 40 / P.: 06 98 04 64 59 M.: catherine.lemaire@assurance-maladie.fr	**TOCRAULT & DUPUY - MANDATAIRE** 101 Rue Achille Viadieu - 31400 TOULOUSE T.: 05 61 32 16 90 M.: agencetda@outlook.fr W.: www.tocraultdupuy-architectes.fr	**GARDET - BET STRUCTURE VRD** ZA Lafourcade 32200 GIMONT T.: 05 62 62 62 72 / P.: 06 70 74 14 51 M.: c.gardet@groupe-gardet.fr	22119 / RENOVATION ET REAMENAGEMENT DU RIE - 41 rue de l'Etoile, 31093 TOULOUSE Cedex 9	28/04/2025
POLES REGIONAUX DE COMPETENCES IMMOBILIERES / P.R&C.I. MP - LR 2, rue Georges Vivent - 31065 TOULOUSE Cedex 9 T.: 05 62 14 29 31 M.: isabelle.puel@carsat-mp.fr	**SAA Architectes - ASSOCIES** 101 Rue Achille Viadieu 31400 TOULOUSE T.: 06 73 45 60 83 M.: a.ramaz@saarchitectes.fr	**SATEC - BET FLUIDES ELEC THERMIQUE SSI** 185, avenue des Etats-Unis 31200 TOULOUSE T.: 05 34 25 28 67 M.: yves.rio@satec-ingenierie.com	**DCE** **PLAN TOITURE PROJET** Ech: 1/250 ème	**09**