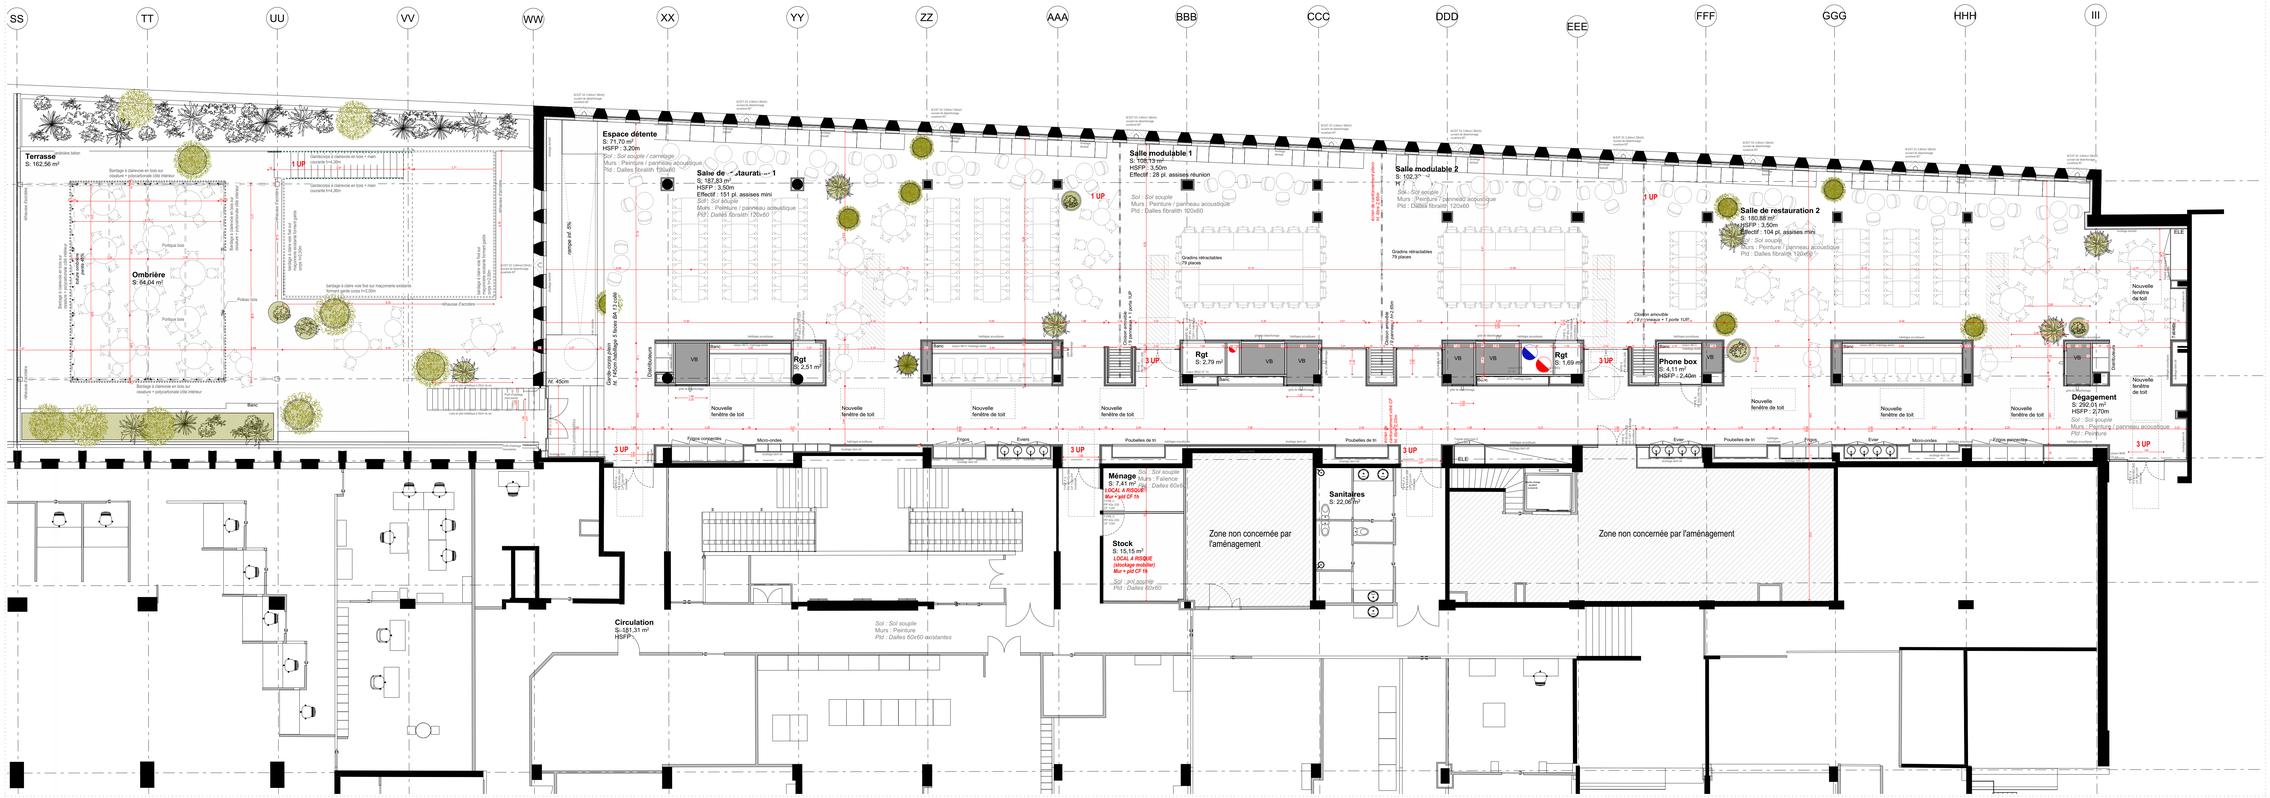
SS
TT
UU
VV
WW
XX
YY
ZZ
AAA
BBB
CCC
DDD
EEE
FFF
GGG
HHH
III
Terrasse
S: 162,56 m²
Ombrière
S: 64,04 m²
Espace détente
S: 71,70 m²
HSFP : 3,20m
Salle de restauration 1
S: 187,83 m²
HSFP : 3,50m
Effectif : 151 pl. assises mini
Salle modulable 1
S: 108,19 m²
HSFP : 3,50m
Effectif : 28 pl. assises réunion
Salle modulable 2
S: 102,3* m²
HSFP : 3,50m
Salle de restauration 2
S: 180,68 m²
HSFP : 3,50m
Effectif : 104 pl. assises mini
Phone box
S: 1,11 m²
HSFP : 2,40m
Dégagement
S: 292,01 m²
HSFP : 2,70m
Rgt
S: 2,51 m²
Rgt
S: 2,79 m²
Rgt
S: 1,69 m²
Ménage
S: 7,41 m²
LOCAL A RISQUE
Mur + poi CF 1h
Stock
S: 15,15 m²
LOCAL A risque
(stockage matière)
Mur + poi CF 1h
Sanitaires
S: 22,06 m²
Zone non concernée par l'aménagement
Zone non concernée par l'aménagement
Circulation
S: 181,31 m²
HSFP :
Sol : Sol souple
Murs : Peinture
Pld : Dalles 60x60 existantes
Groupe froid
S: 30,42 m²
HSD : 3,38m
Local CTA
S: 68,73 m²
HSD : 3,38m
Local CTA 2
S: 63,70 m²
HSD : 3,38m
Dgt
S: 5,61 m²
HSFP : 2,50m
Machinerie asc.
S: 6,00 m²
HSD : 3,38m
Sas
S: 3,60 m²
HSFP : 2,50m
Zone non concernée par l'aménagement
Sas d'isolement
Rei + pot CF 1h
3 UP
1 UP
Nouvelle fenêtre de toit
Nouvelle de toit
Gradins rétractables
79 places
Cloison amovible
1 P.I. rangée + 1 porte 1/2H
Verrière existante
Verrière à démonter
Verrière à créer
Pente : 5%
Rampe inf. 6%
Rampe sup. 6%
Bardage à clairevoie en bois sur ossature + polycarbonate côté intérieur
Bardage à clairevoie en bois + main courante H=1,30m
Garde-corps à clairevoie en bois + main courante H=1,30m
Portique bois
Poteau bois
Banc
Rehausse d'acrotère
Ecran de végétalisation
Ecran de végétalisation
Ecran de végétalisation