


COUPE TRANSVERSALE AA / EXISTANT\_Ech: 1/100<sup>ème</sup>

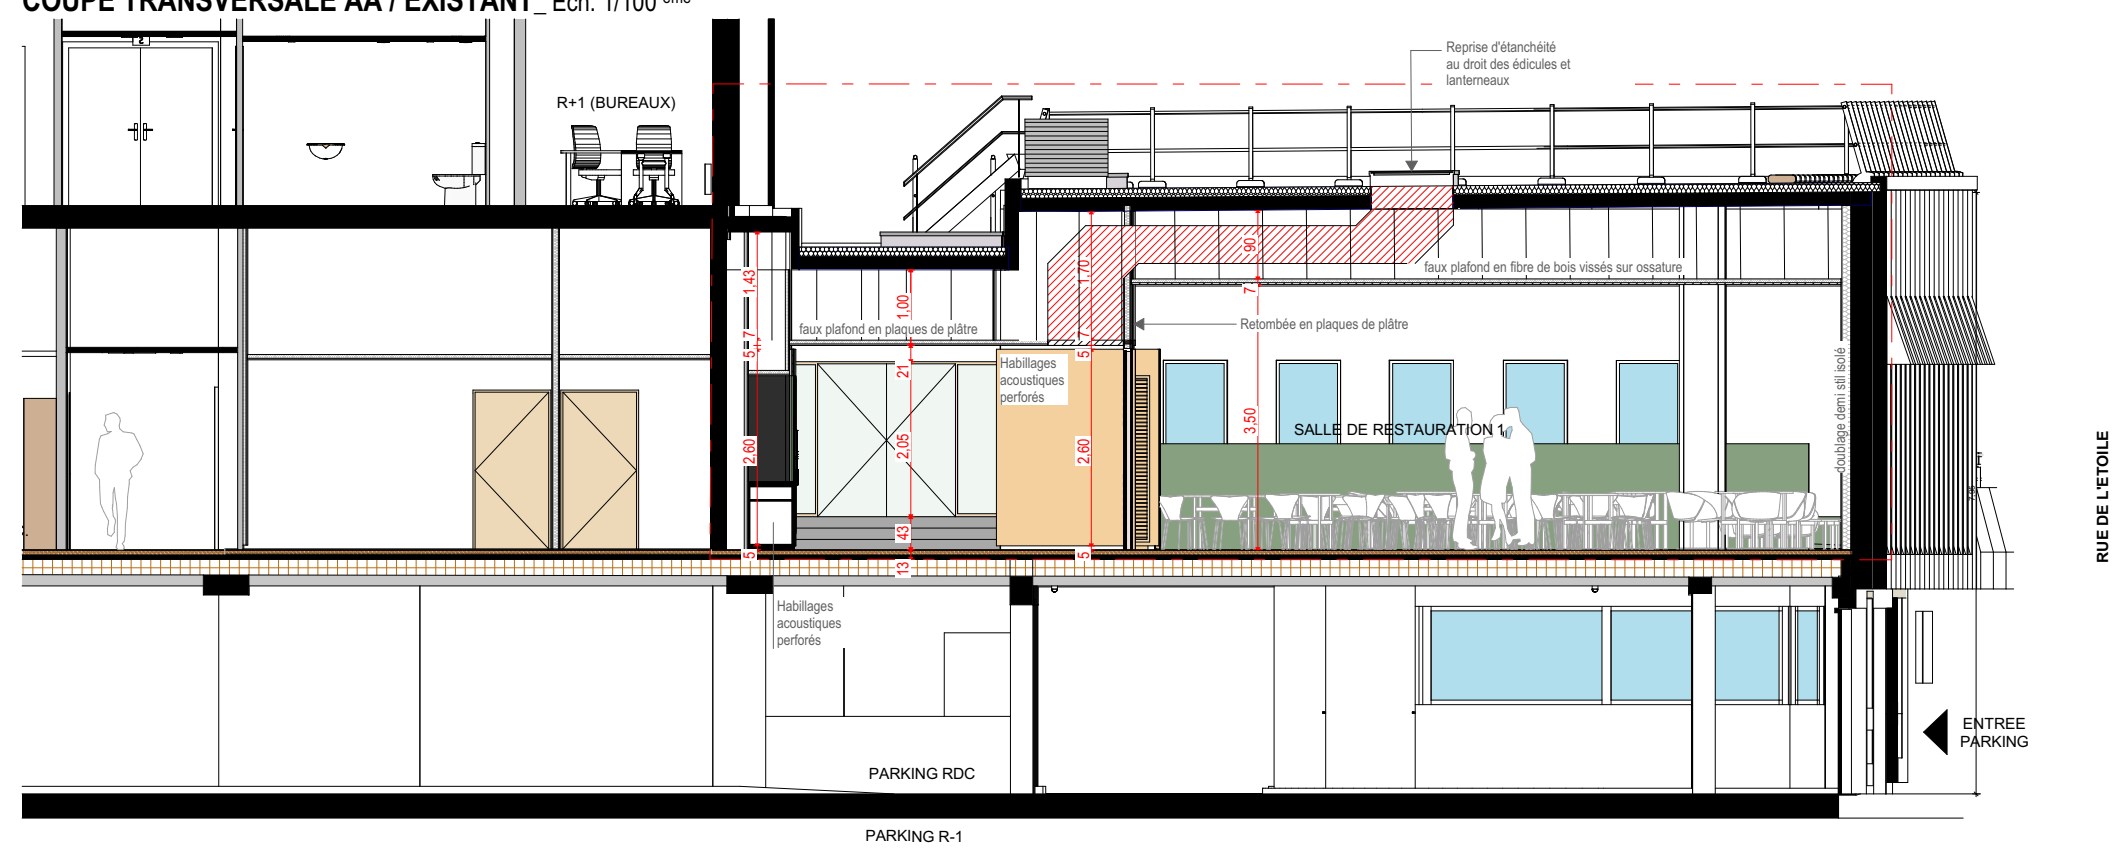

COUPE TRANSVERSALE AA / PROJET\_Ech: 1/100<sup>ème</sup>

