


COUPE TRANSVERSALE BB / EXISTANT_Ech: 1/100 ème

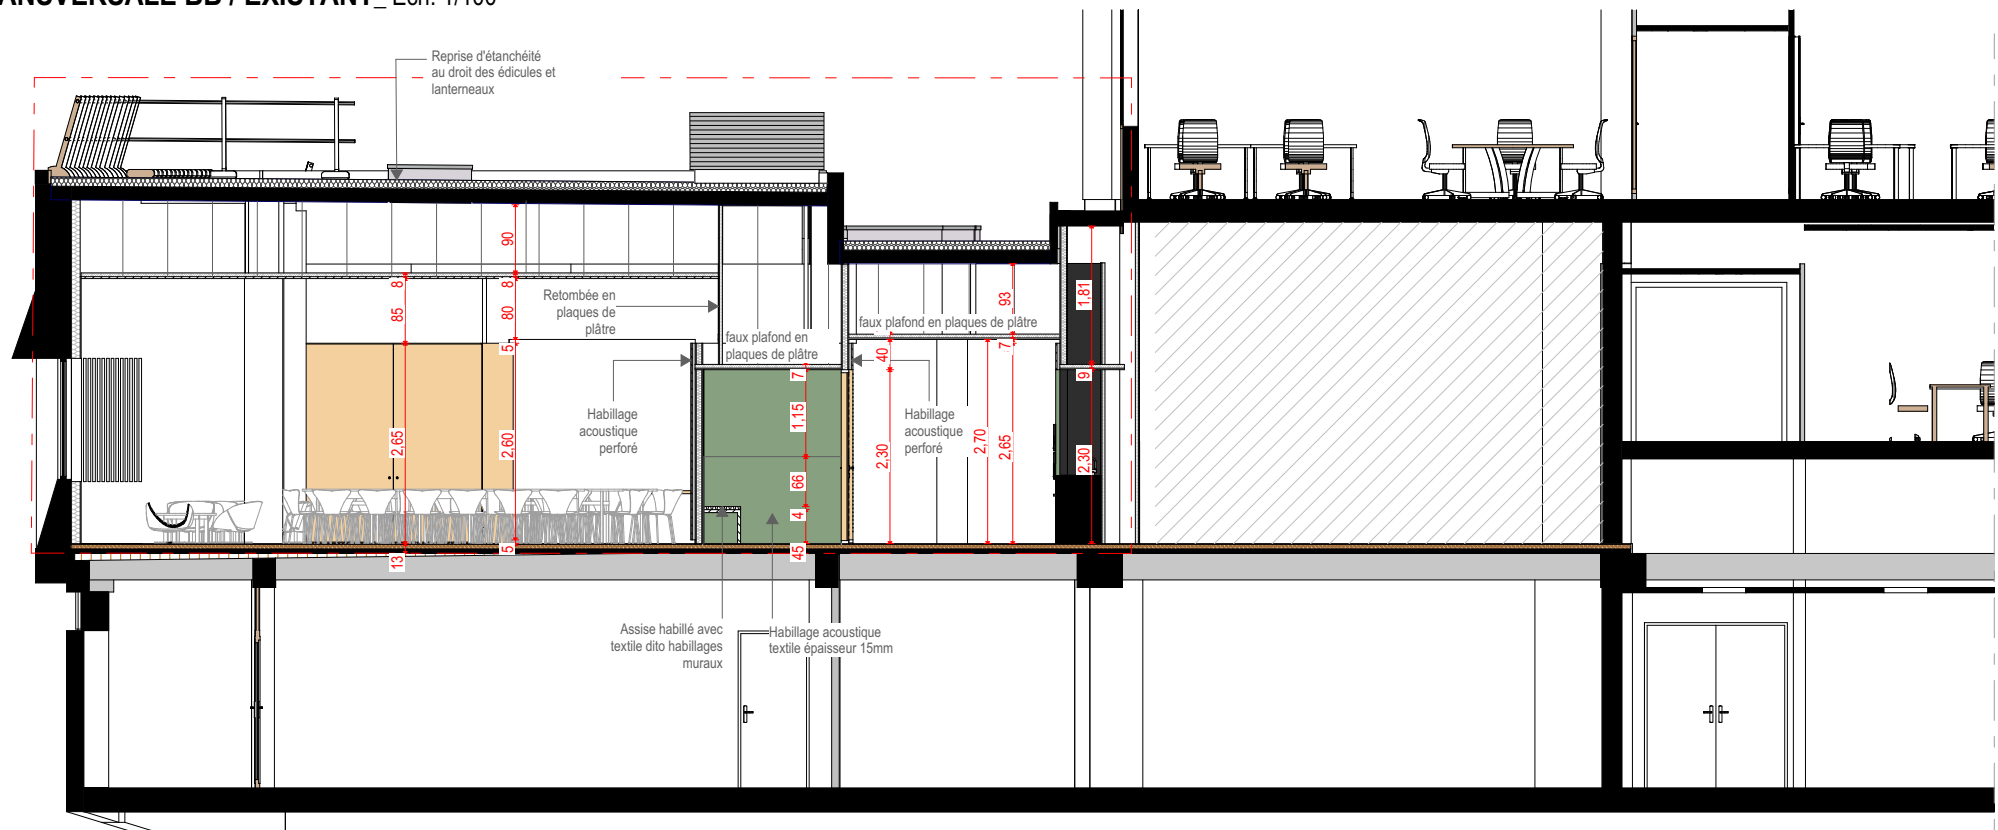

COUPE TRANSVERSALE BB / PROJET_Ech: 1/100 ème

