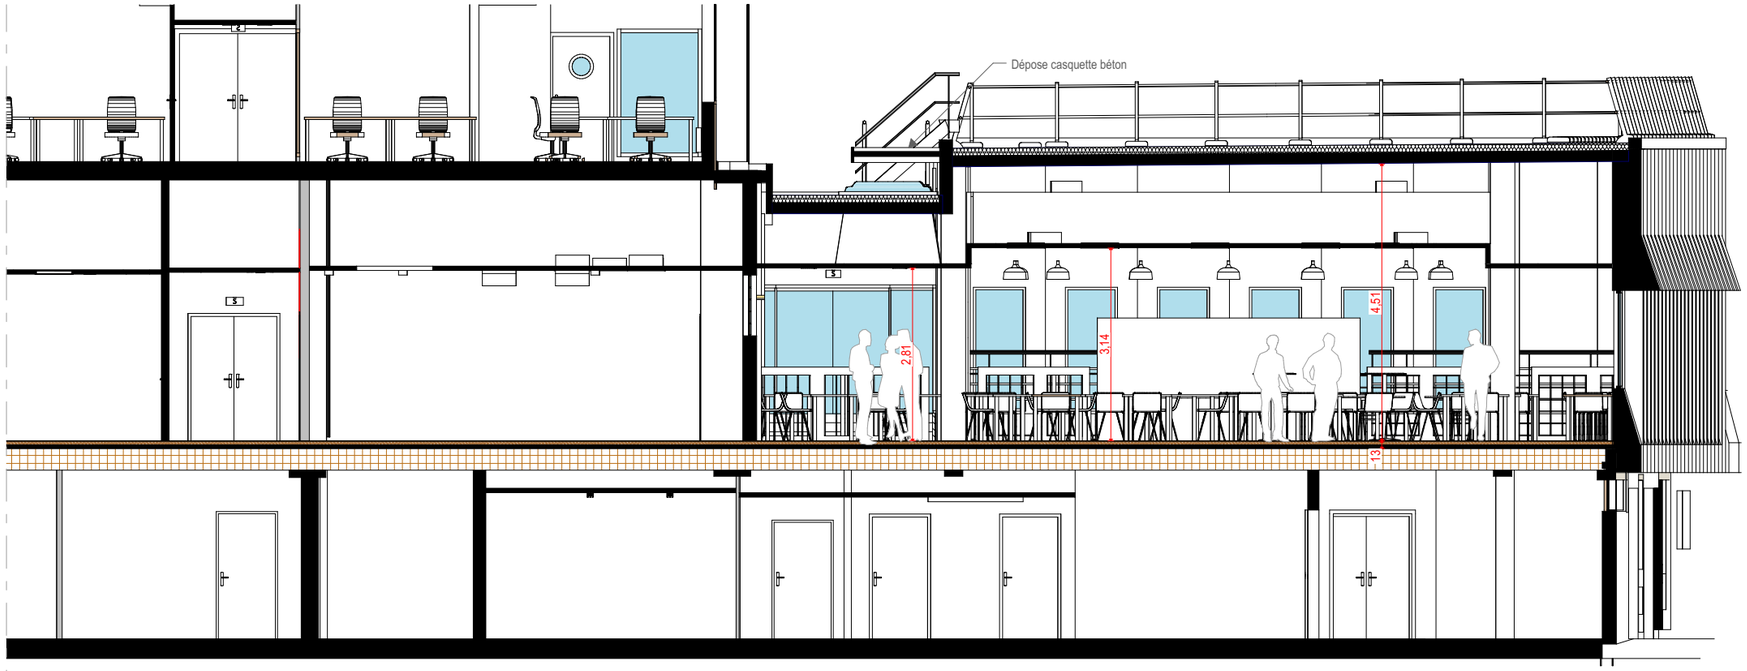

COUPE TRANSVERSALE CC / EXISTANT_ Ech: 1/100 ème

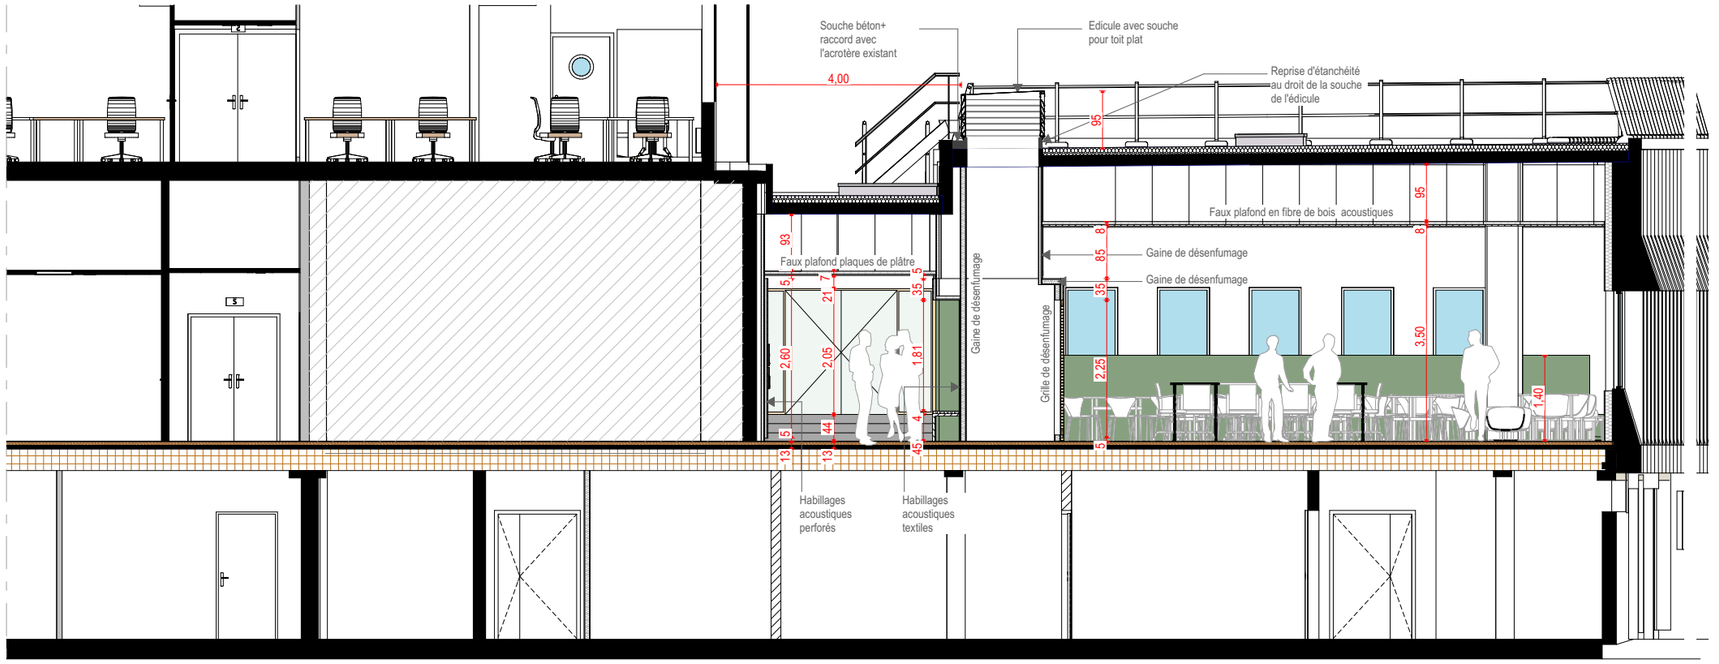

COUPE TRANSVERSALE CC / PROJET_ Ech: 1/100 ème

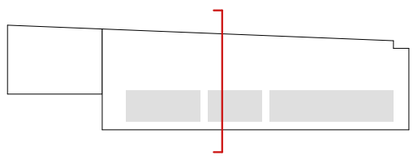

UNION IMMOBILIERE DES ORGANISMES DE SECURITE SOCIALE DE LA HAUTE-GARONNE
41, rue de l'Etoile - 31093 TOULOUSE Cedex 9
T.: 05 62 73 85 40 / P.: 06 98 04 64 59
M.: catherine.lemaire@assurance-maladie.fr

POLES REGIONAUX DE COMPETENCES IMMOBILIERES / P.Ré.C.I. MP - LR
2, rue Georges Vivent - 31065 TOULOUSE Cedex 9
T.: 05 62 14 29 31
M.: isabelle.puel@carsat-mp.fr

TOCRAULT & DUPUY - MANDATAIRE
101 Rue Achille Viadieu - 31400 TOULOUSE
T.: 05 61 32 16 90
M.: agencetda@outlook.fr
W.: www.tocraultdupuy-architectes.fr

SAA Architectes - ASSOCIES
101 Rue Achille Viadieu
31400 TOULOUSE
T.: 06 73 45 60 83
M.: a.ramaz@saarchitectes.fr

GARDET - BET STRUCTURE VRD
ZA Lafourcade
32200 GIMONT
T.: 05 62 62 62 72 / P.: 06 70 74 14 51
M.: c.gardet@groupe-gardet.fr

SATEC - BET FLUIDES ELEC THERMIQUE SSI
185, avenue des Etats-Unis
31200 TOULOUSE
T.: 05 34 25 28 67
M.: yves.rio@satec-ingenierie.com

22119 / RENOVATION ET REAMENAGEMENT DU RIE - 41 rue de l'Etoile, 31093 TOULOUSE Cedex 9

28/04/2025

DCE

COUPE TRANSVERSALE CC

Ech: 1/100 ème

18