


COUPE TRANSVERSALE DD / EXISTANT_ Ech: 1/100 ème



COUPE TRANSVERSALE DD/ PROJET_ Ech: 1/100 ème

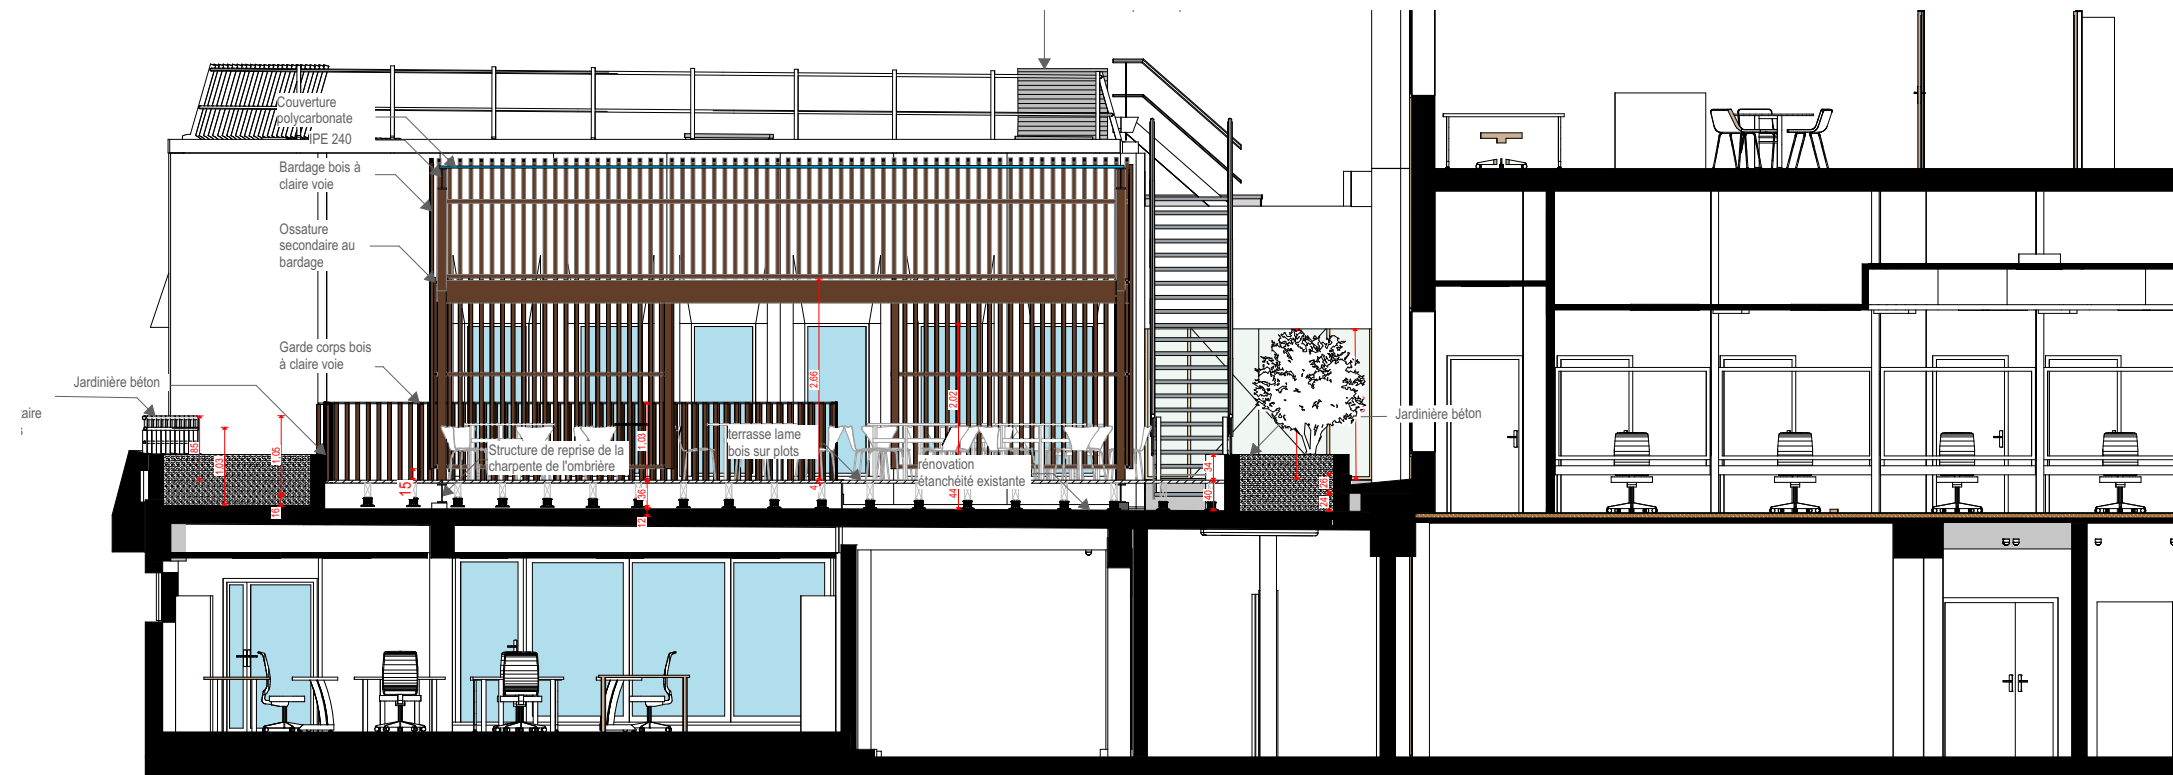