


COUPE TRANSVERSALE EE / EXISTANT_ Ech: 1/100 ème



COUPE TRANSVERSALE EE/ PROJET_ Ech: 1/100 ème

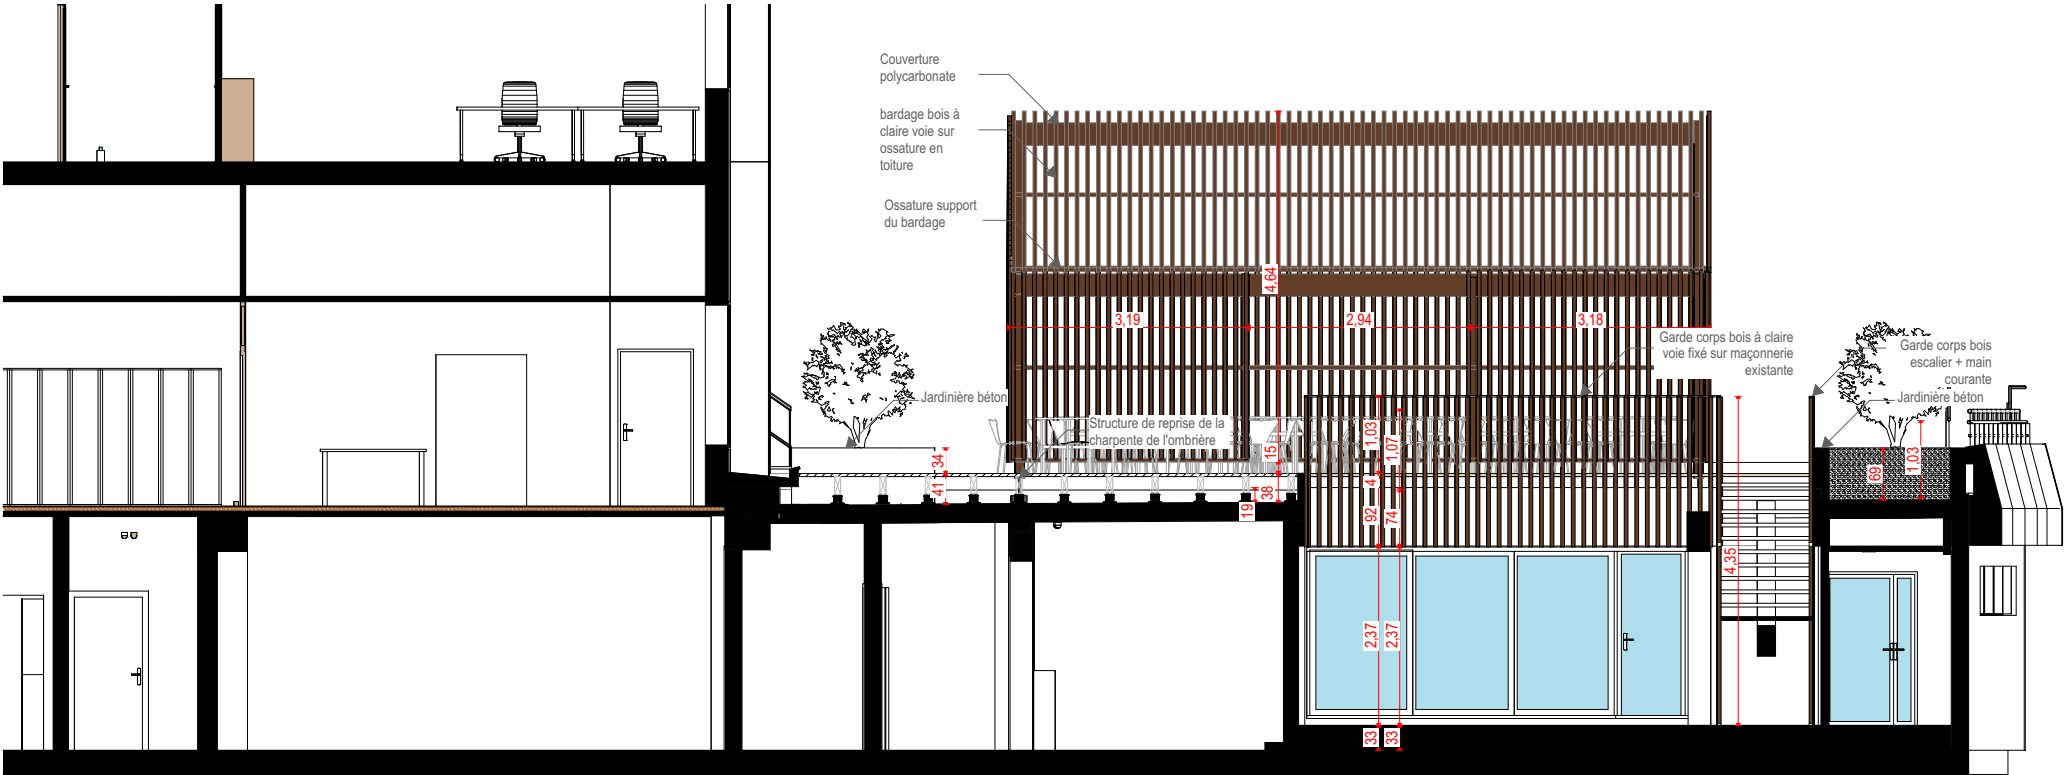