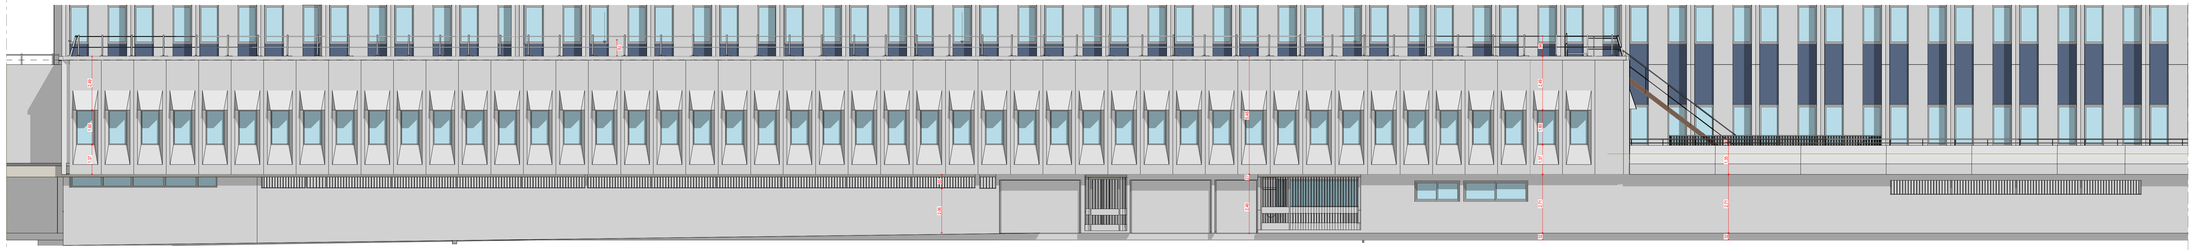

FACADE SUD / EXISTANT_ Echl: 1/100ème

FACADE SUD / PROJET_ Echl: 1/100ème

Echl: 1/100ème

22119 / RENOVATION ET REAMENAGEMENT DU RIE - 41 rue de l'Etoile, 31093 TOULOUSE Cedex 9		
DCE	**FACADE SUD**	**21**

22119 /			Date: 28/04/2025			Indice:	
ESQ	APS	APD	PRO	DCE	DET	AOR	

UNION IMMOBILIERE DES ORGANISMES DE SECURITE SOCIALE DE LA HAUTE-GARONNE
101 Rue Achille Viadieu - 31400 TOULOUSE Cedex 9
T : 05 62 73 85 45 / P : 06 30 64 34 31
M : catherine.lemoine@assurance-maladie.fr

POLES REGIONAUX DE COMPETENCES IMMOBILIERES / P.Re.C.I. MP - LR
101 Rue Achille Viadieu - 31400 TOULOUSE Cedex 9
T : 05 62 73 85 77
M : isabelle.jaud@carsat-mp.fr

TOCRAULT & DUPUY - MANDATAIRE
101 Rue Achille Viadieu - 31400 TOULOUSE
T : 05 61 21 21 21
M : agence@td-groupe.fr
W : www.tocraultdupuy-architecte.fr

SAA Architectes - ASSOCIES
101 Rue Achille Viadieu
31400 TOULOUSE
T : 06 75 45 80 05
M : a.rama@saarchitectes.fr

GARDET - BET STRUCTURE VRD
ZA Lafourcade
31770 COLOMIERS
T : 05 62 42 52 72 / P : 06 75 74 14 51
M : l.gardet@garcon-gardet.fr

SATEC - BET FLUIDES ELEC THERMIQUE SSI
185, avenue des Etats-Unis
31200 TOULOUSE
T : 05 34 25 20 07
M : jean.no@satec-ingenierie.com