



FACADE INTERIEURE - Meuble / PROJET_Ech: 1/100 ***

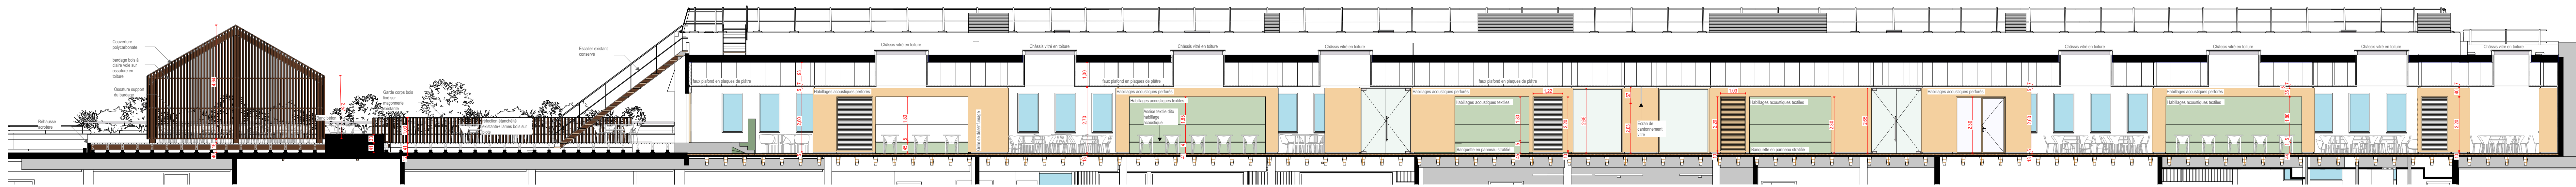

FACADE INTERIEURE - Alcôves / PROJET_Ech: 1/100 ***

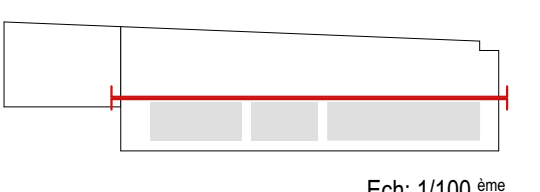

Ech: 1/100 ***

22119 / RENOVATION ET REAMENAGEMENT DU RIE - 41 rue de l'Etoile, 31083 TOULOUSE Cedex 9												
DCE		FACADES INTERIEURES							22			
22119 /				Date: 28/04/2025			Indice:					
ESQ		APS		APD		PRO		DCE		DET		AOR
												
												
												