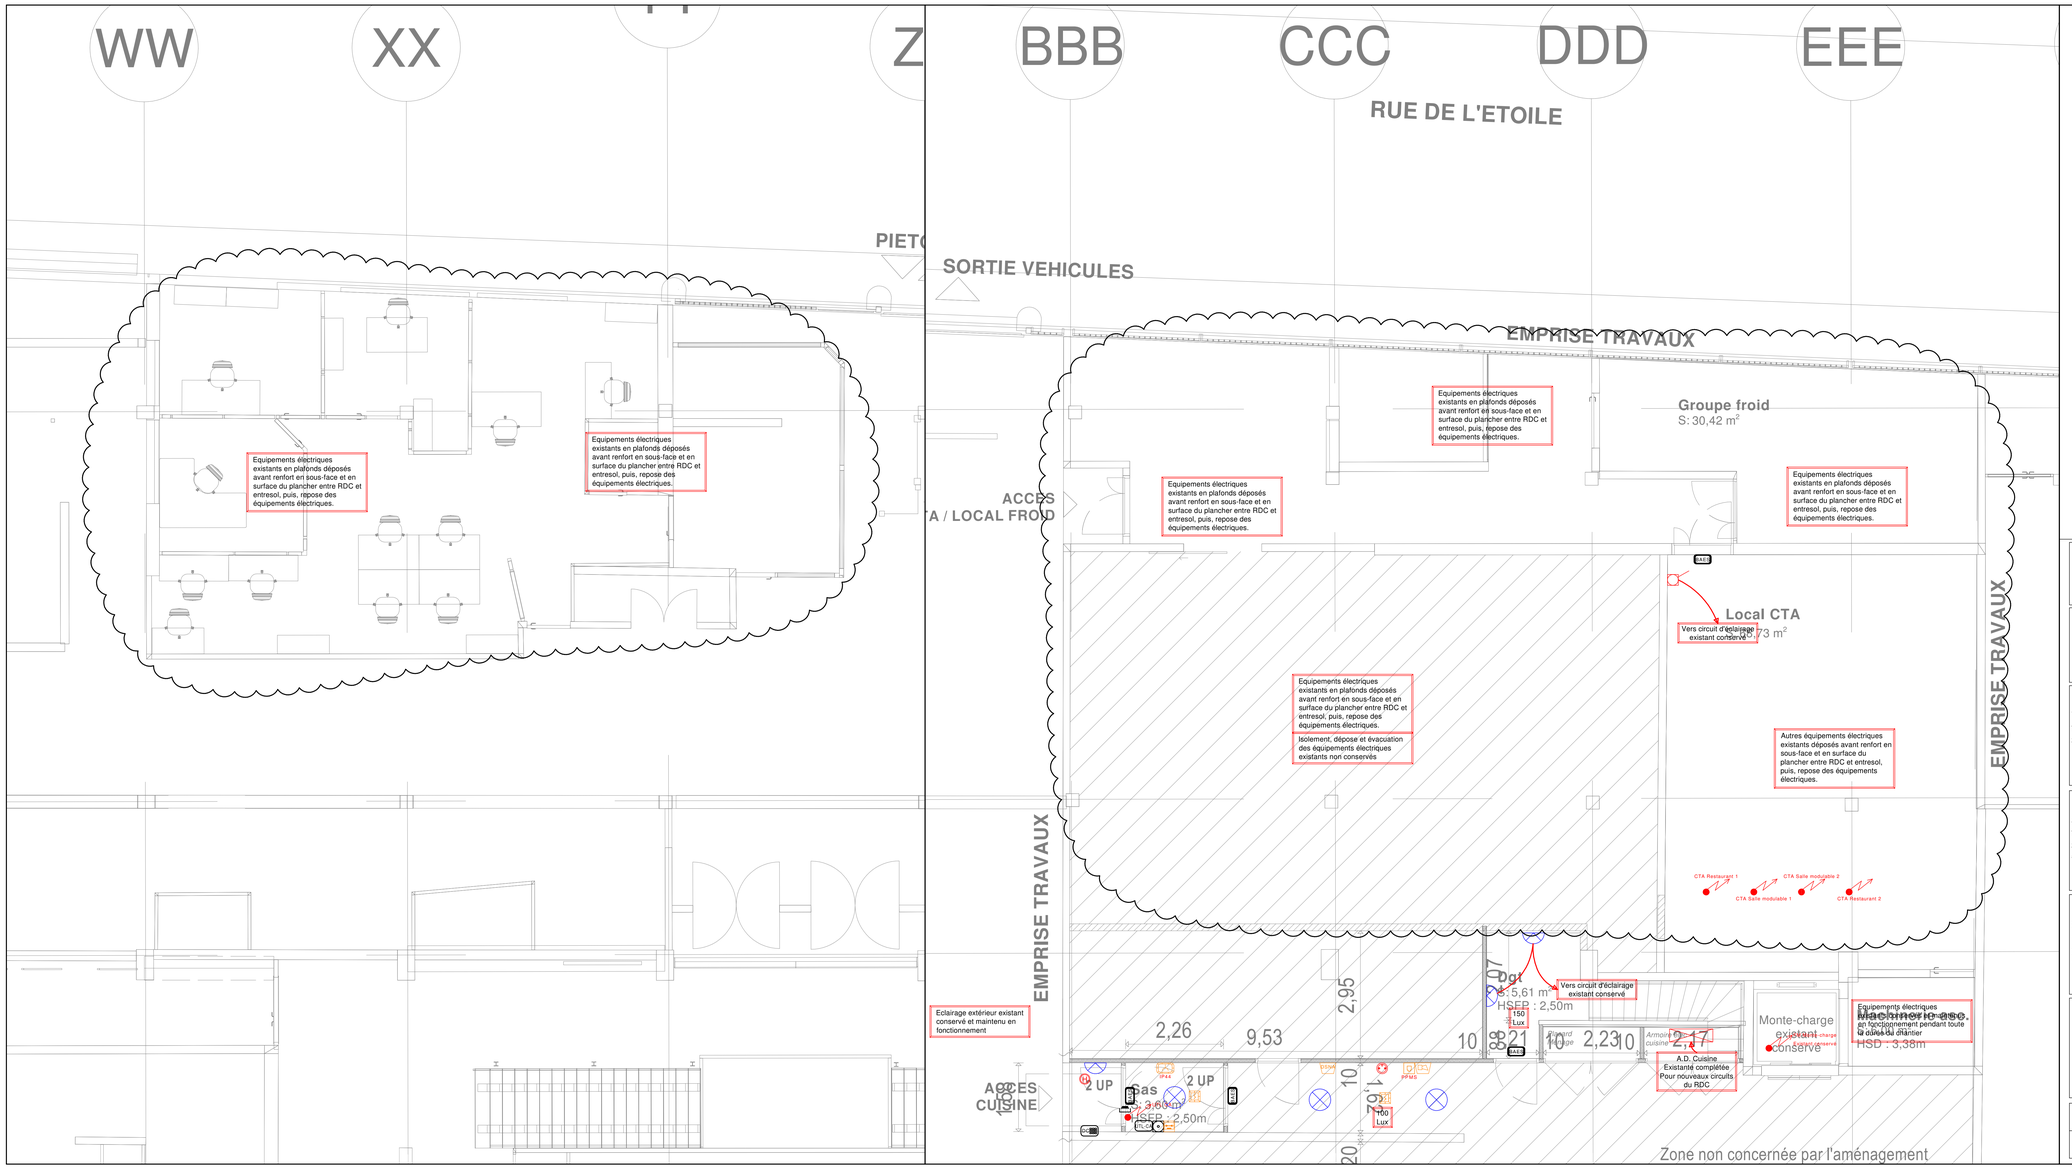

CFA	
	Prise RJ45
	Unité de traitement local
	Clavier codé contrôle d'accès
	Bouton intérieur de déverouillage de porte
	Alimentation ventouse électromagnétique hors lot
	DSNA
	Avertisseur sonore
	Détecteur optique
	Déclencheur manuel
	Dispositif de commande manuelle issue de secours
CFO	
	BAES étanche
	Luminaire type 3 A
	Luminaire type 3 B
	Prise 2P+T, en encastré, étanche
	Interrupteur simple, saillie, étanche, 1p
	Attente appareil

AMO	MAITRE D'OUVRAGE
P.Ré.C.I MP LR 2, rue georges Vivent 31065 TOULOUSE	**UNION IMMOBILIERE DES ORGANISMES DE SECURITE SOCIALE DE LA HAUTE-GARONNE** **41, rue de l'Etoile** **31093 TOULOUSE CEDEX 9**

RENOVATION ET REAMENAGEMENT DU RIE
41 rue de l'Etoile
31093 TOULOUSE CEDEX 9

ARCHITECTE
TOCRAULT ET DUPUY
101, rue Achille VIADIEU
31000 TOULOUSE

ARCHITECTE ASSOCIE
SAA
101, rue Achille VIADIEU
31400 TOULOUSE
a.ramaz@saarchitectes.fr

ELECTRICITE
CFO-CFA
RDC

BET FLUIDES
SATEC INGENIERIE
185 Avenue des Etats-Unis
31200 - TOULOUSE
Tél: 05 34 25 28 67
Email: be@satec-ingenierie.com

SATEC INGENIERIE
185 , av. des Etats-Unis 31200 Toulouse
Tél. 05 34 25 28 67 - be@satec-ingenierie.com
SIRET 453 875 783 00020 - APE 7112B

INDICE	MODIFICATIONS	DATE
A		
B		
C		
D		
E		

PHASE	DATE	ECHELLE	PLAN N°
PRO-DCE	28/04/2025	1:50	EL01