



TOITURE ACTUELLE

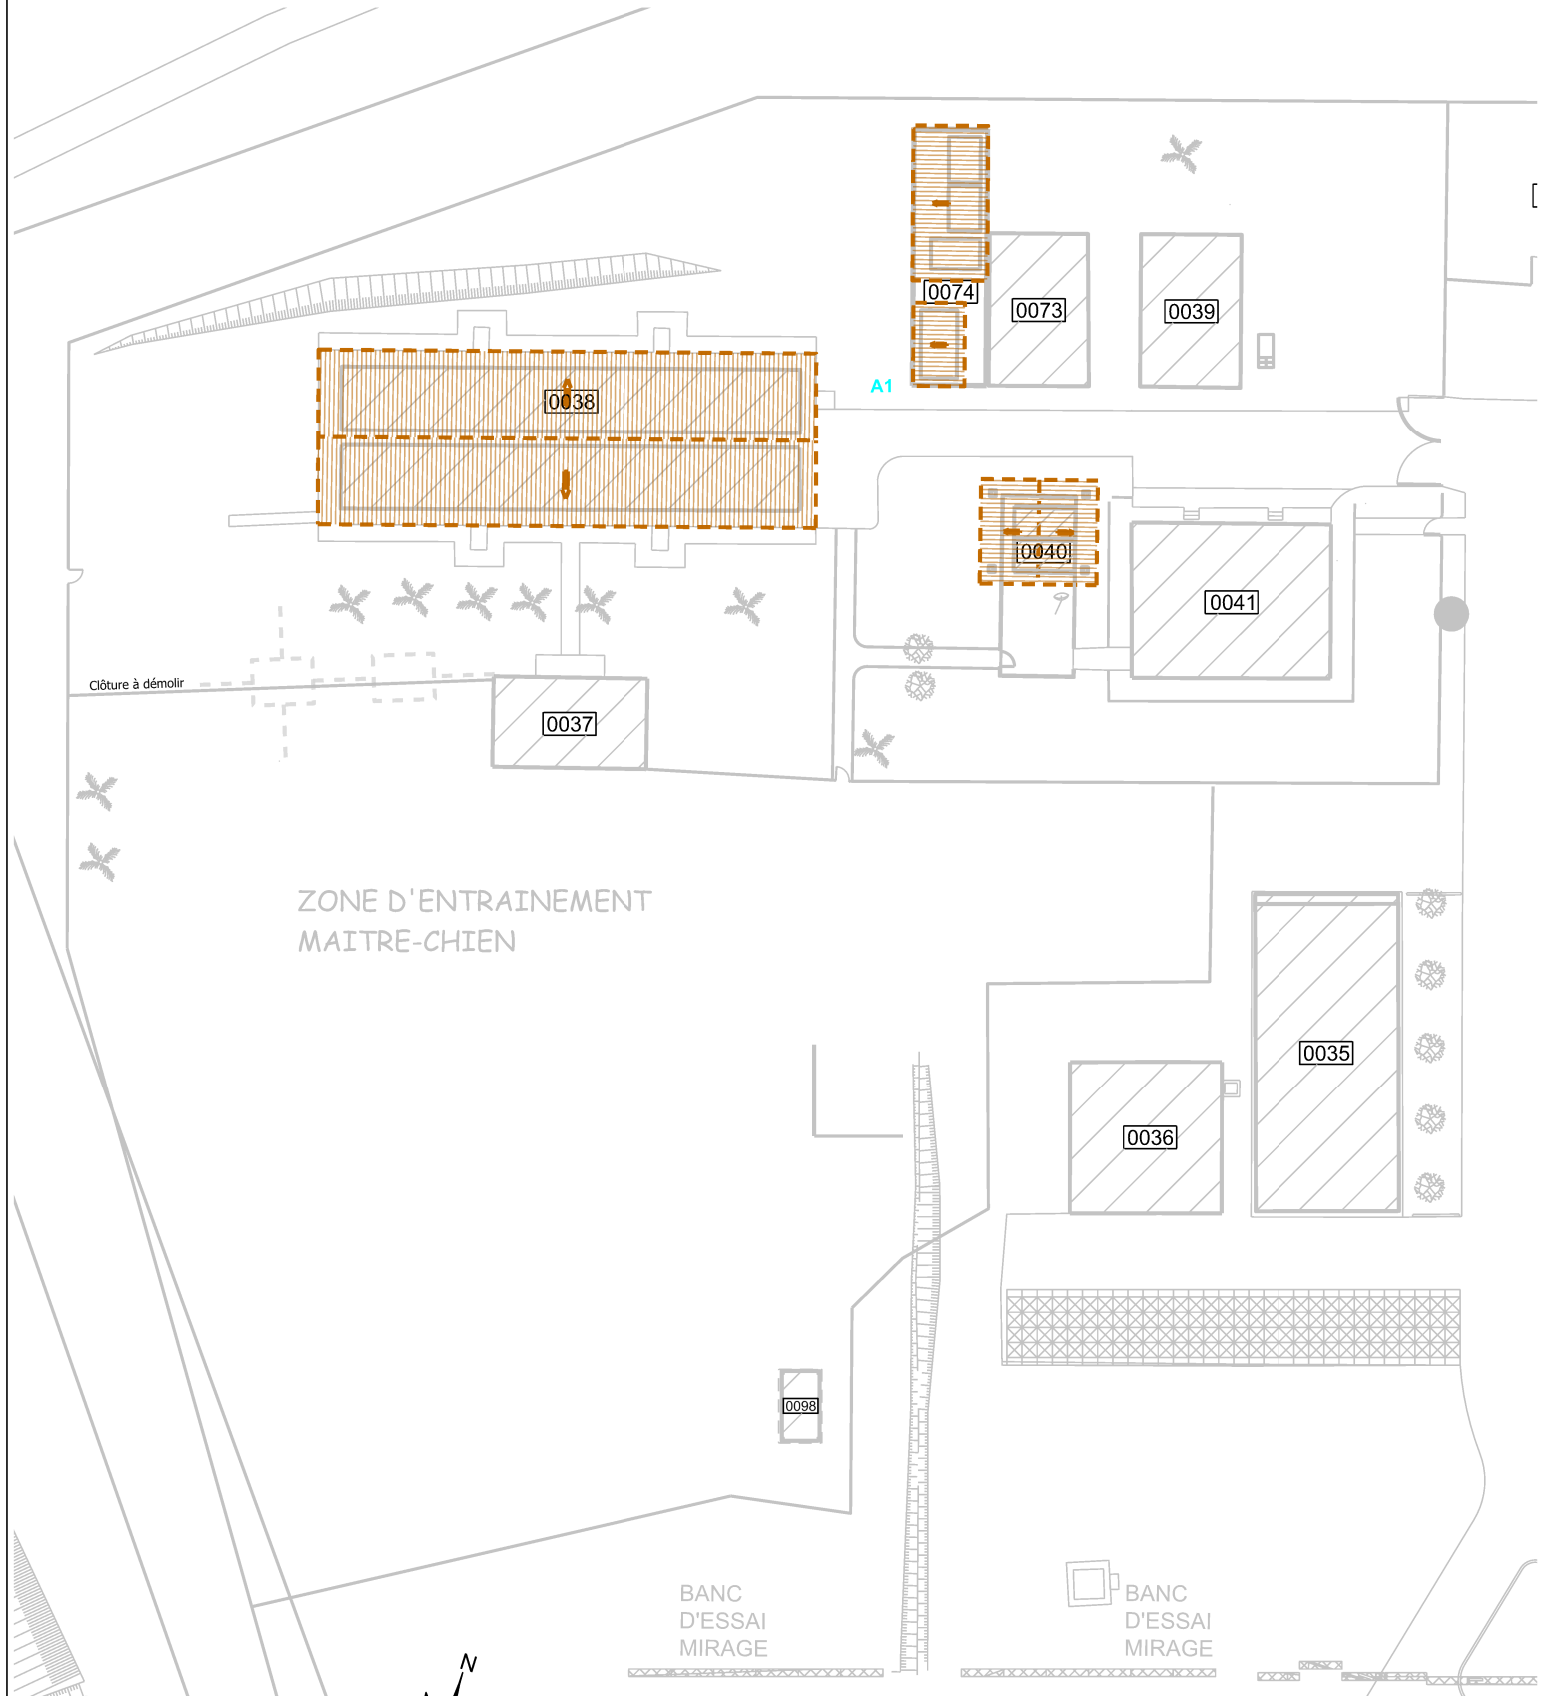

TOITURE FUTURE

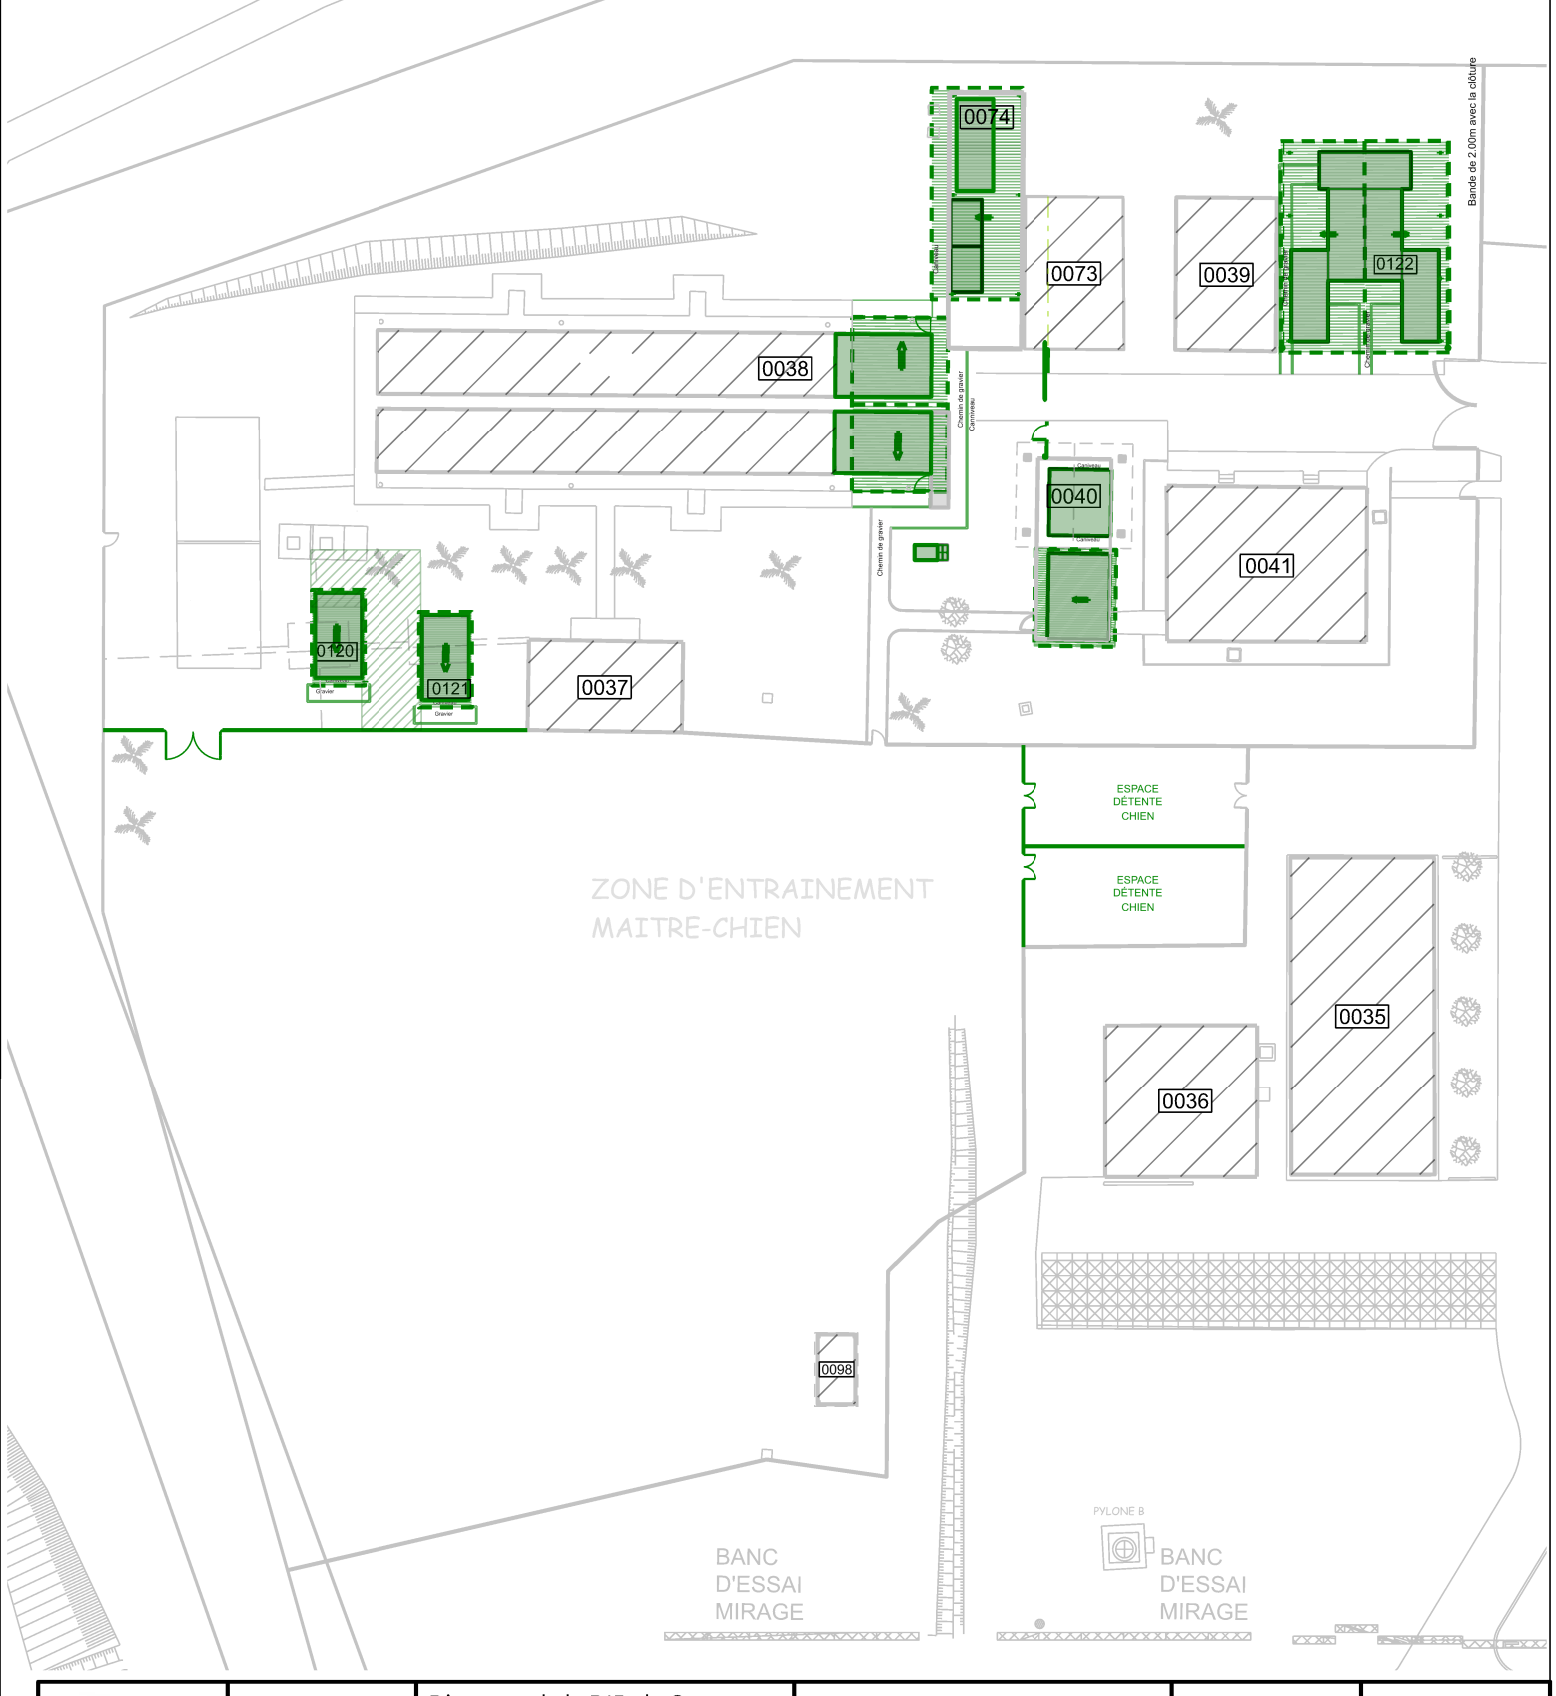

| | | | | | |
|---|---|--|--|--|--------------------------|
|  MINISTÈRE DES ARMÉES ET DES ANCIENS COMBATTANTS  SGA Secrétariat général pour l'administration  SiD Service d'infrastructure de la Défense |  Direction d'infrastructure de la défense de Cayenne | Directeur de la DID de Cayenne : IC1 RICHARD Emmanuel | GUYANE - (973) MATOURY - BASE AERIEENNE 367 | N° COSI : 456488 | N° Projet : 25.02.001 |
| | | Chef PMOE : ICDD DUMONT CH | | Nom du fichier : 973307801L_0000_M_EI_ACT.dgn | |
| | | Conducteur de travaux: MAJ PITIE Nicolas | DCE | Date : Janvier 2025 | Indice : - |
| | | Dessinatrice: OEHGN LOURENCO Sylvia | PLAN DE TOITURES -actuelles et futures- | Echelle : 1/500 | N° Ordre : 06 |