




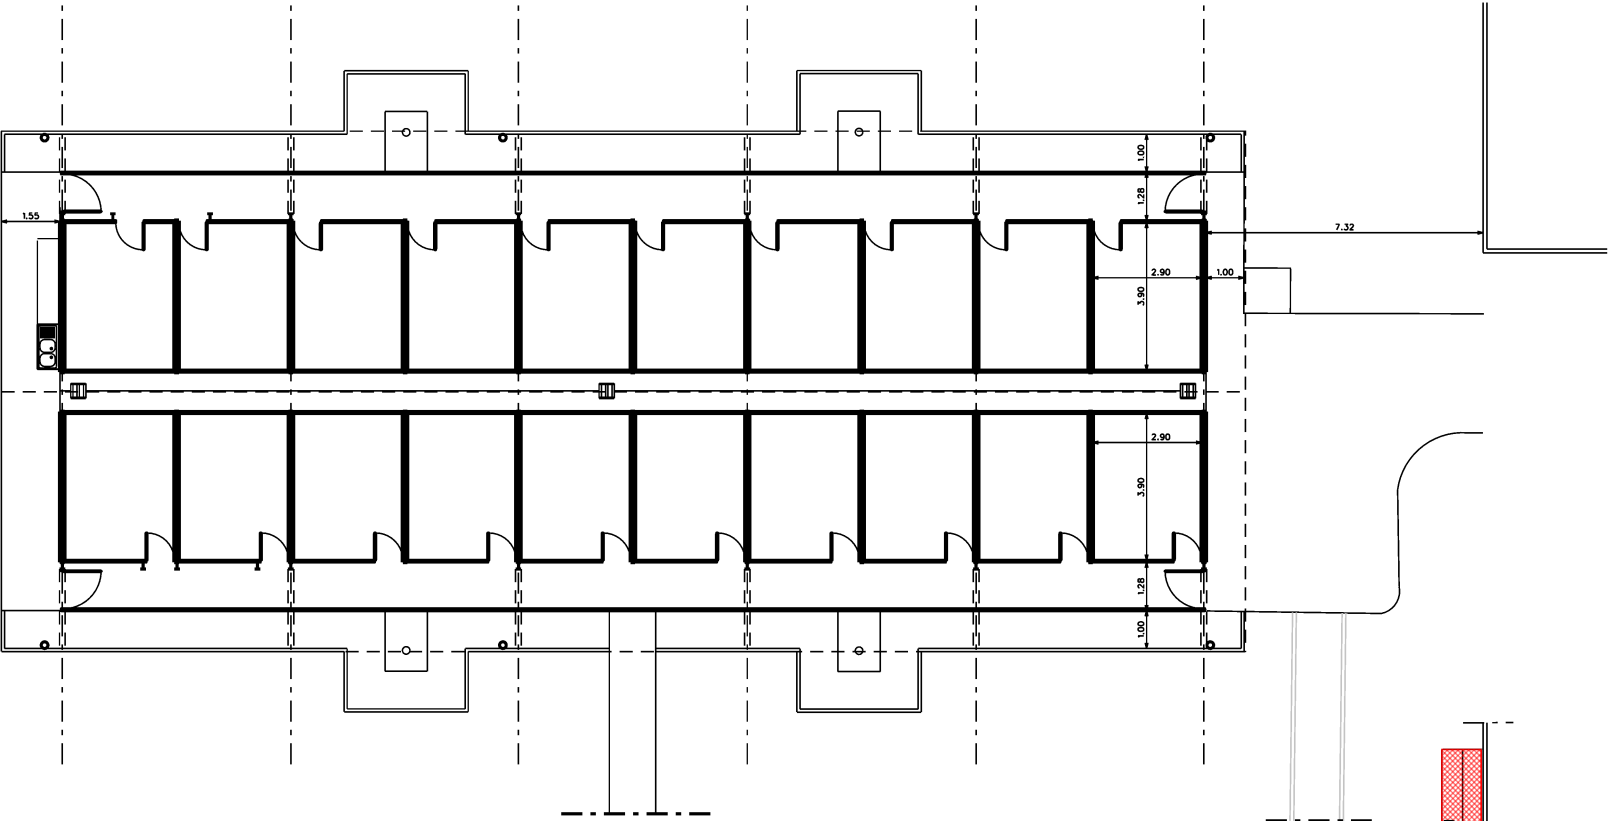

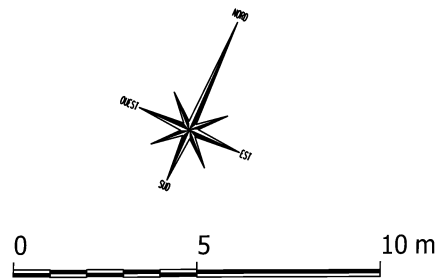

Plan niveau actuel

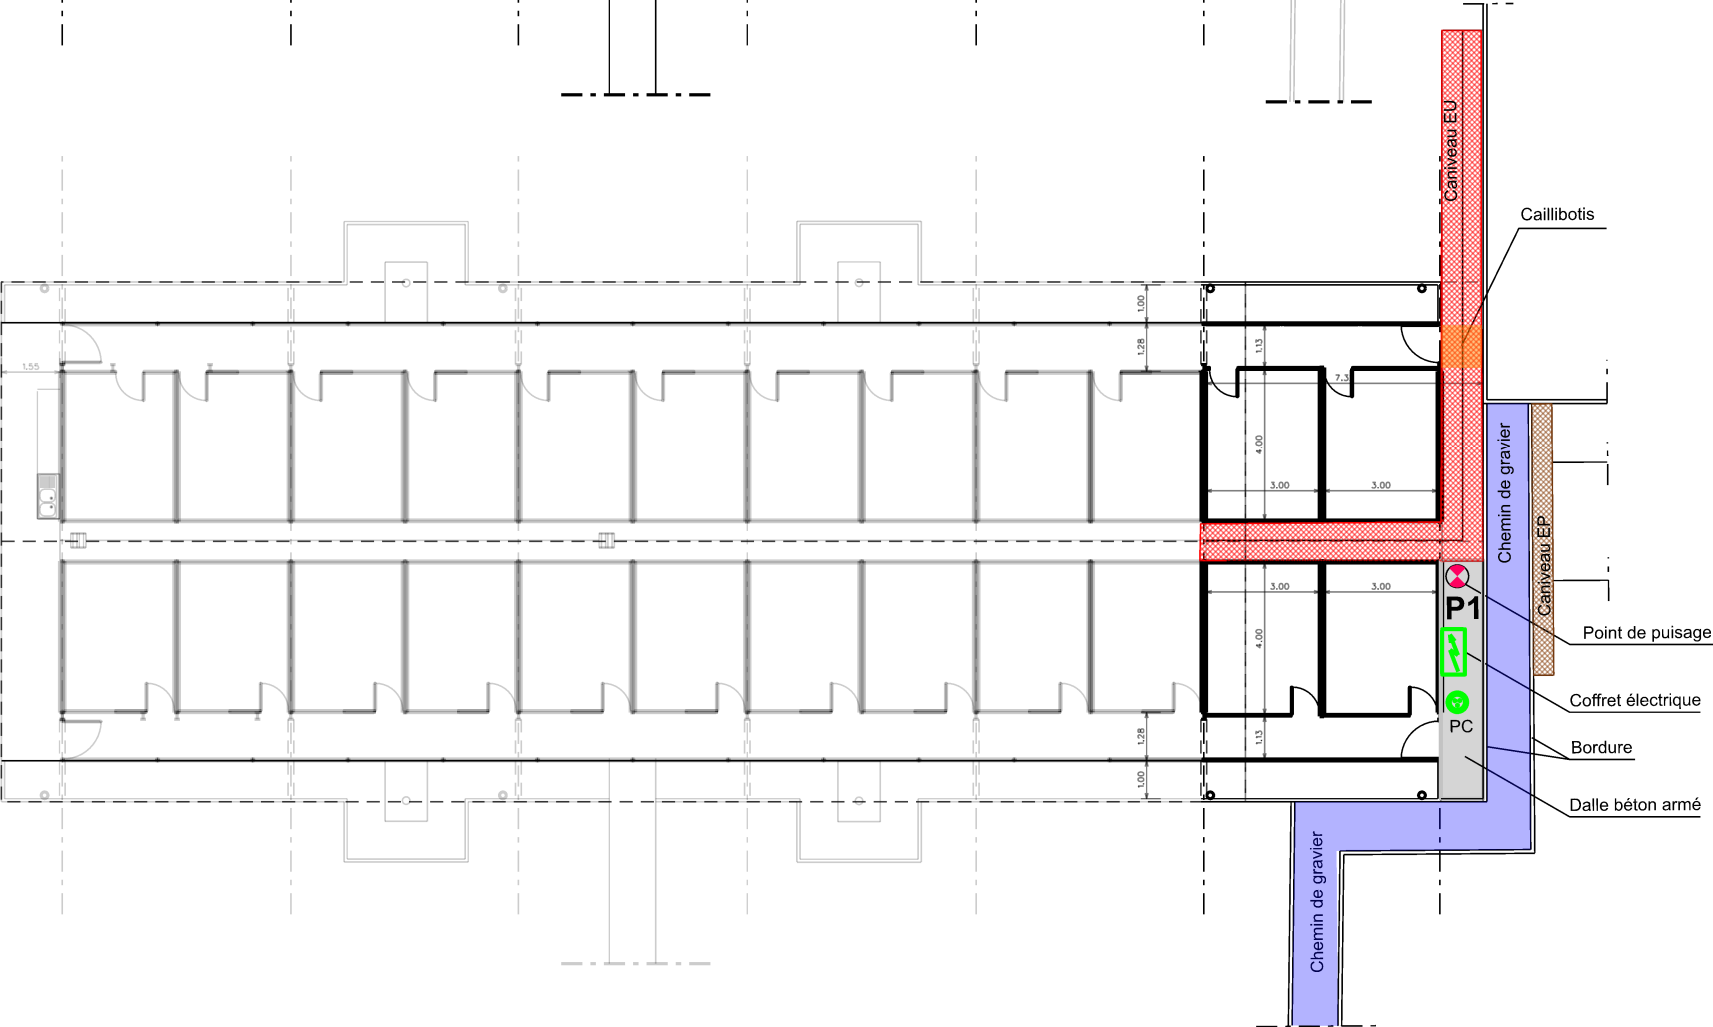

Plan niveau futur



<div> MINISTÈRE DES ARMÉES ET DES ANCIENS COMBATTANTS <small>Liberté Égalité Fraternité</small>  SGA <small>Secrétariat général pour l'administration</small>  SiD <small>Service d'infrastructure de la Défense</small></div>	<div> Direction d'infrastructure de la défense de Cayenne</div>	Directeur de la DID de Cayenne : IC1 RICHARD Emmanuel	MATOURY BA 367 973 307 801L MISE AUX NORMES DU CHENIL	N° COSI : 456488	N° Projet : 25.02.001
		Chef PMOE : ICDD DUMONT CH		Nom du fichier : 973307801L_0038_N_00_ACT.dgn	
		Architecte: MAJ PITIE Nicolas	DCE	Date : Janvier 2025	Indice : -
		Dessinatrice: OEHGN LOURENCO Sylvia	Bâtiment 0038 Plan niveau actuel et futur	Echelle : 1/100	N° Ordre : 08