








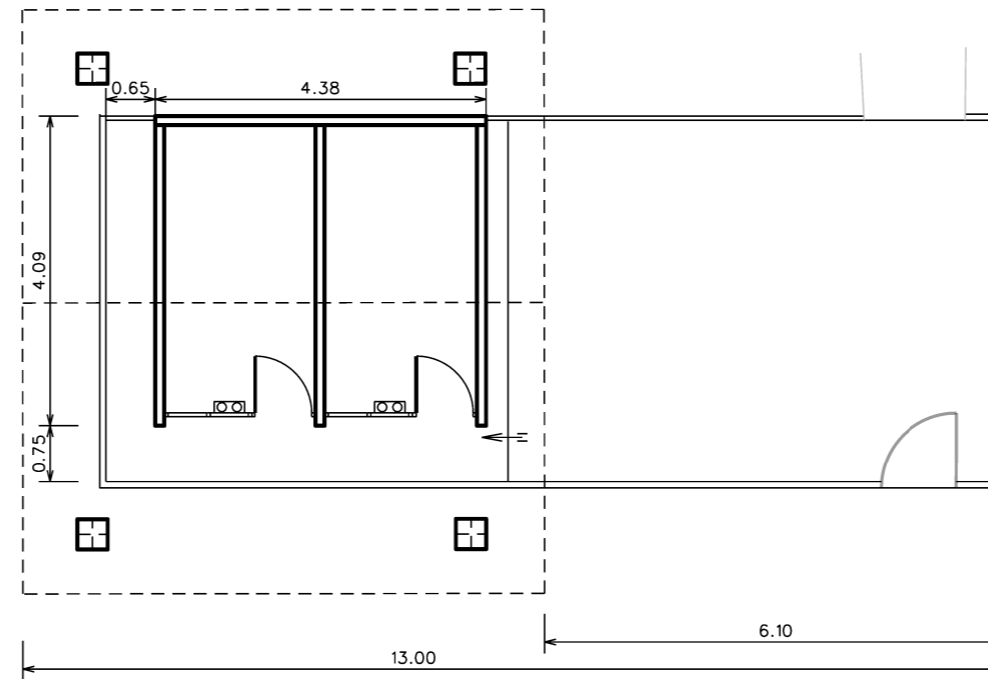


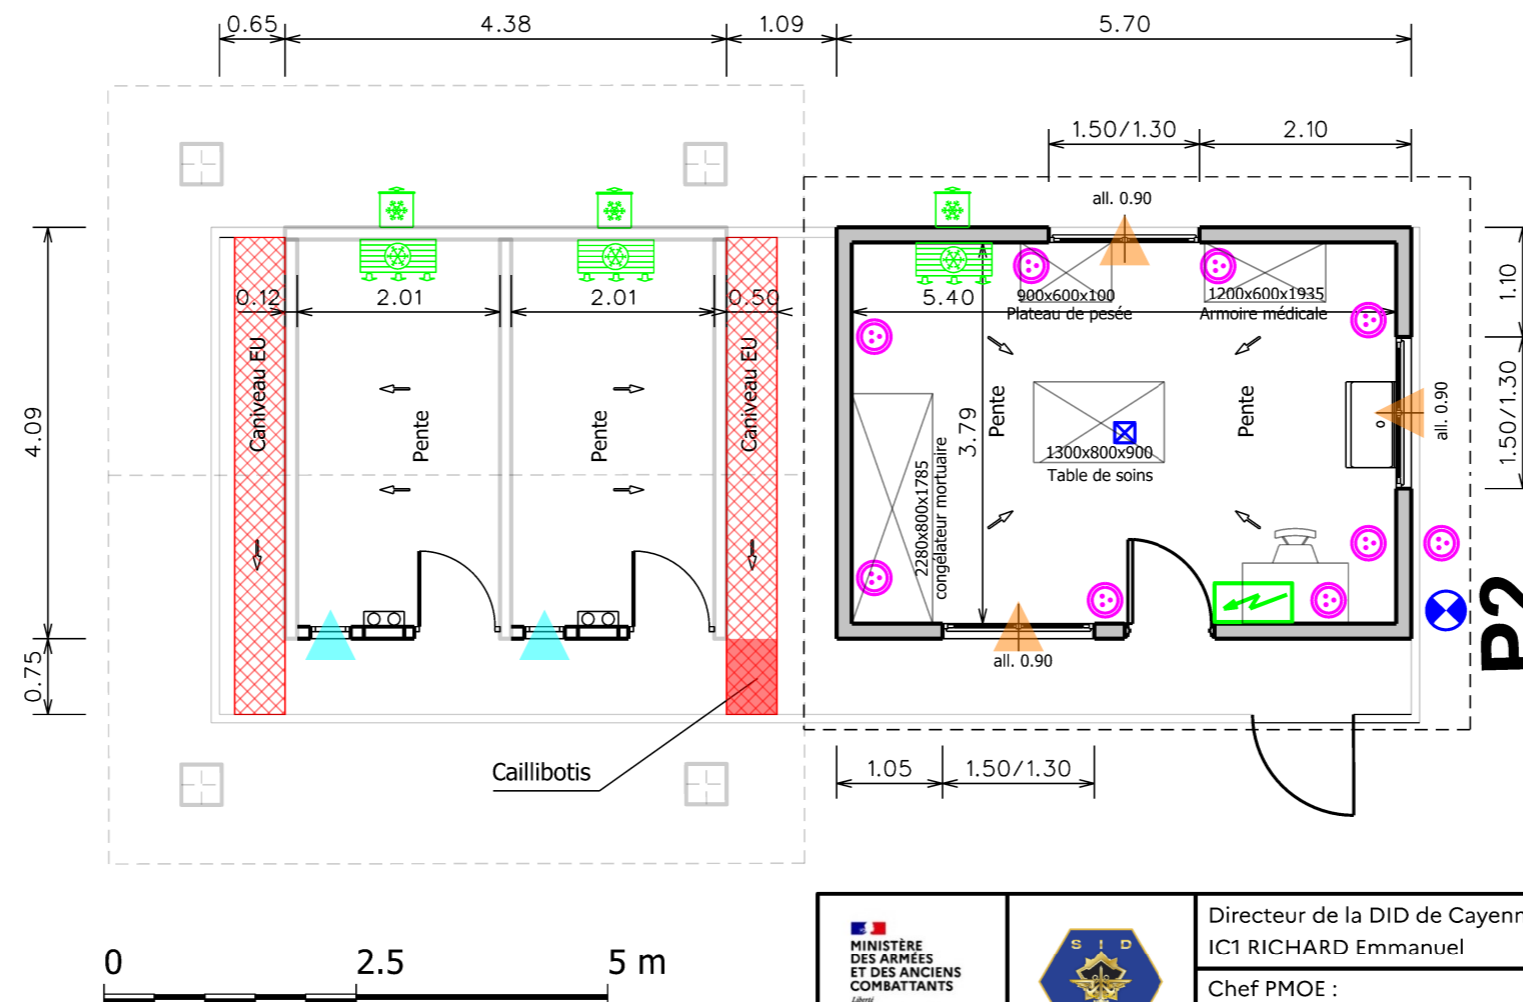


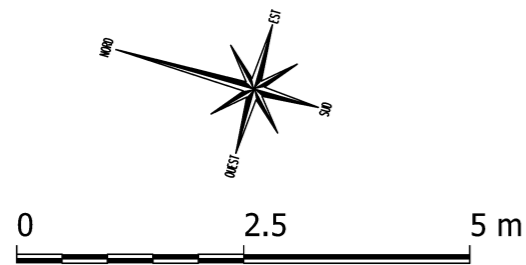

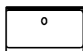

Plan niveau actuel



Plan niveau futur

LEGENDE	
	Siphon
	Caillibotis
	Fenêtre coulissante-FC-
	Fenêtre fixe-FF-
	Lavabo inox
	PC
	Point de puisage
	Tableau électrique
	Climatiseur
	Parpaings



<div> MINISTÈRE DES ARMÉES ET DES ANCIENS COMBATTANTS <i>Liberté Égalité Fraternité</i></div> <div> SGA Secrétariat général pour l'administration</div> <div> SiD Service d'infrastructure de la Défense</div>	<div></div> <div>Direction d'infrastructure de la défense de Cayenne</div>	Directeur de la DID de Cayenne : IC1 RICHARD Emmanuel	MATOURY BA 367 973 307 801L	N° COSI : 456488	N° Projet : 25.02.001	
		Chef PMOE : ICDD DUMONT CH		MISE AUX NORMES DU CHENIL	Nom du fichier : 973307801L_0040_N_00_ACT.dgn	
		Architecte: MAJ PITIE Nicolas	DCE		Date : Janvier 2025	Indice : -
		Dessinatrice: OEHGN LOURENCO Sylvia			Bâtiment 0040 Plan niveau actuel et futur	Echelle : 1/100- 1/75