



Plan niveau actuel




Plan niveau futur

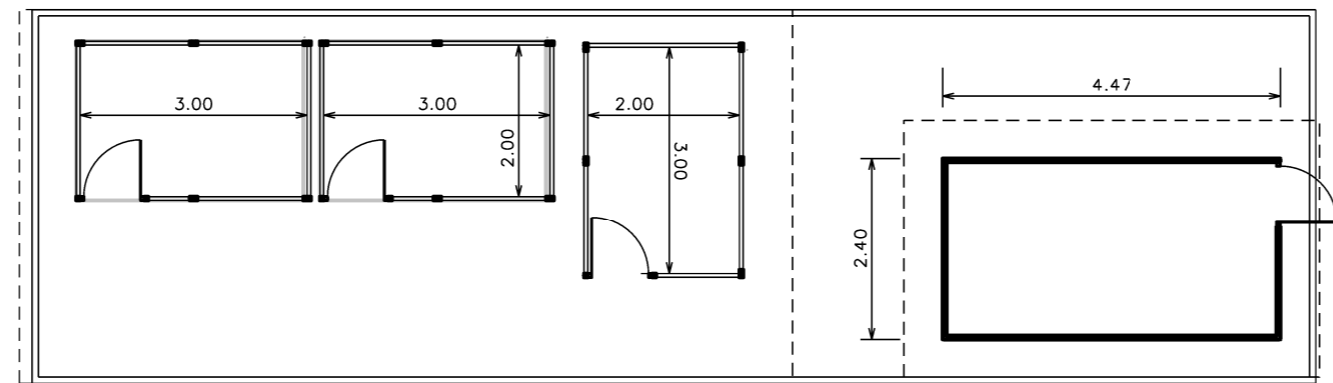

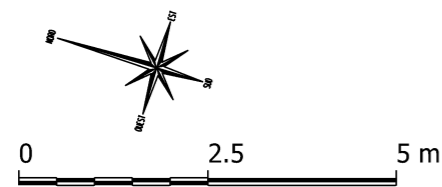

LEGENDE

PC

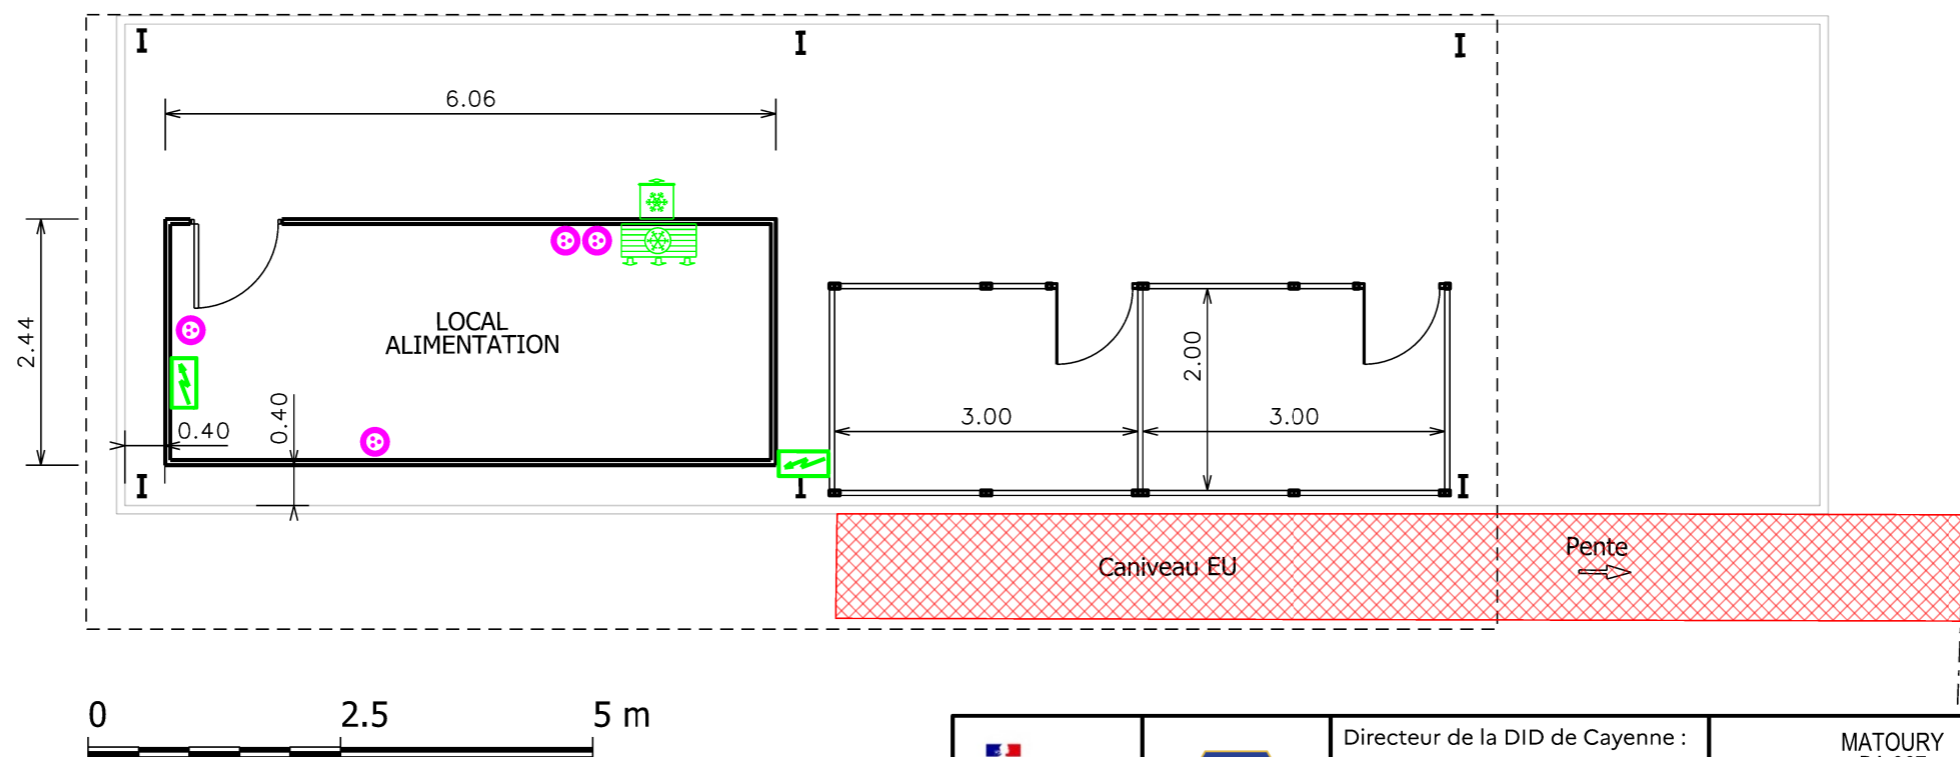Tableau électrique

Climatiseur



 MINISTÈRE DES ARMÉES ET DES ANCIENS COMBATTANTS  SGA Secrétariat général pour l'administration  SiD Service d'infrastructure de la Défense	 Direction d'infrastructure de la défense de Cayenne	Directeur de la DID de Cayenne : IC1 RICHARD Emmanuel	MATOURY BA 367 973 307 801L MISE AUX NORMES DU CHENIL	N° COSI : 456488	N° Projet : 25.02.001
		Chef PMOE : ICDD DUMONT CH		Nom du fichier : 973307801L_0074_N_00_ACT.dgn	
		Architecte: MAJ PITIE Nicolas	DCE	Date : Janvier 2025	Indice : -
		Dessinatrice: OEHGN LOURENCO Sylvia	Bâtiment 0074 Plan niveau actuel et futur	Echelle : 1/100-1/75	N° Ordre : 10