




Plan niveau futur

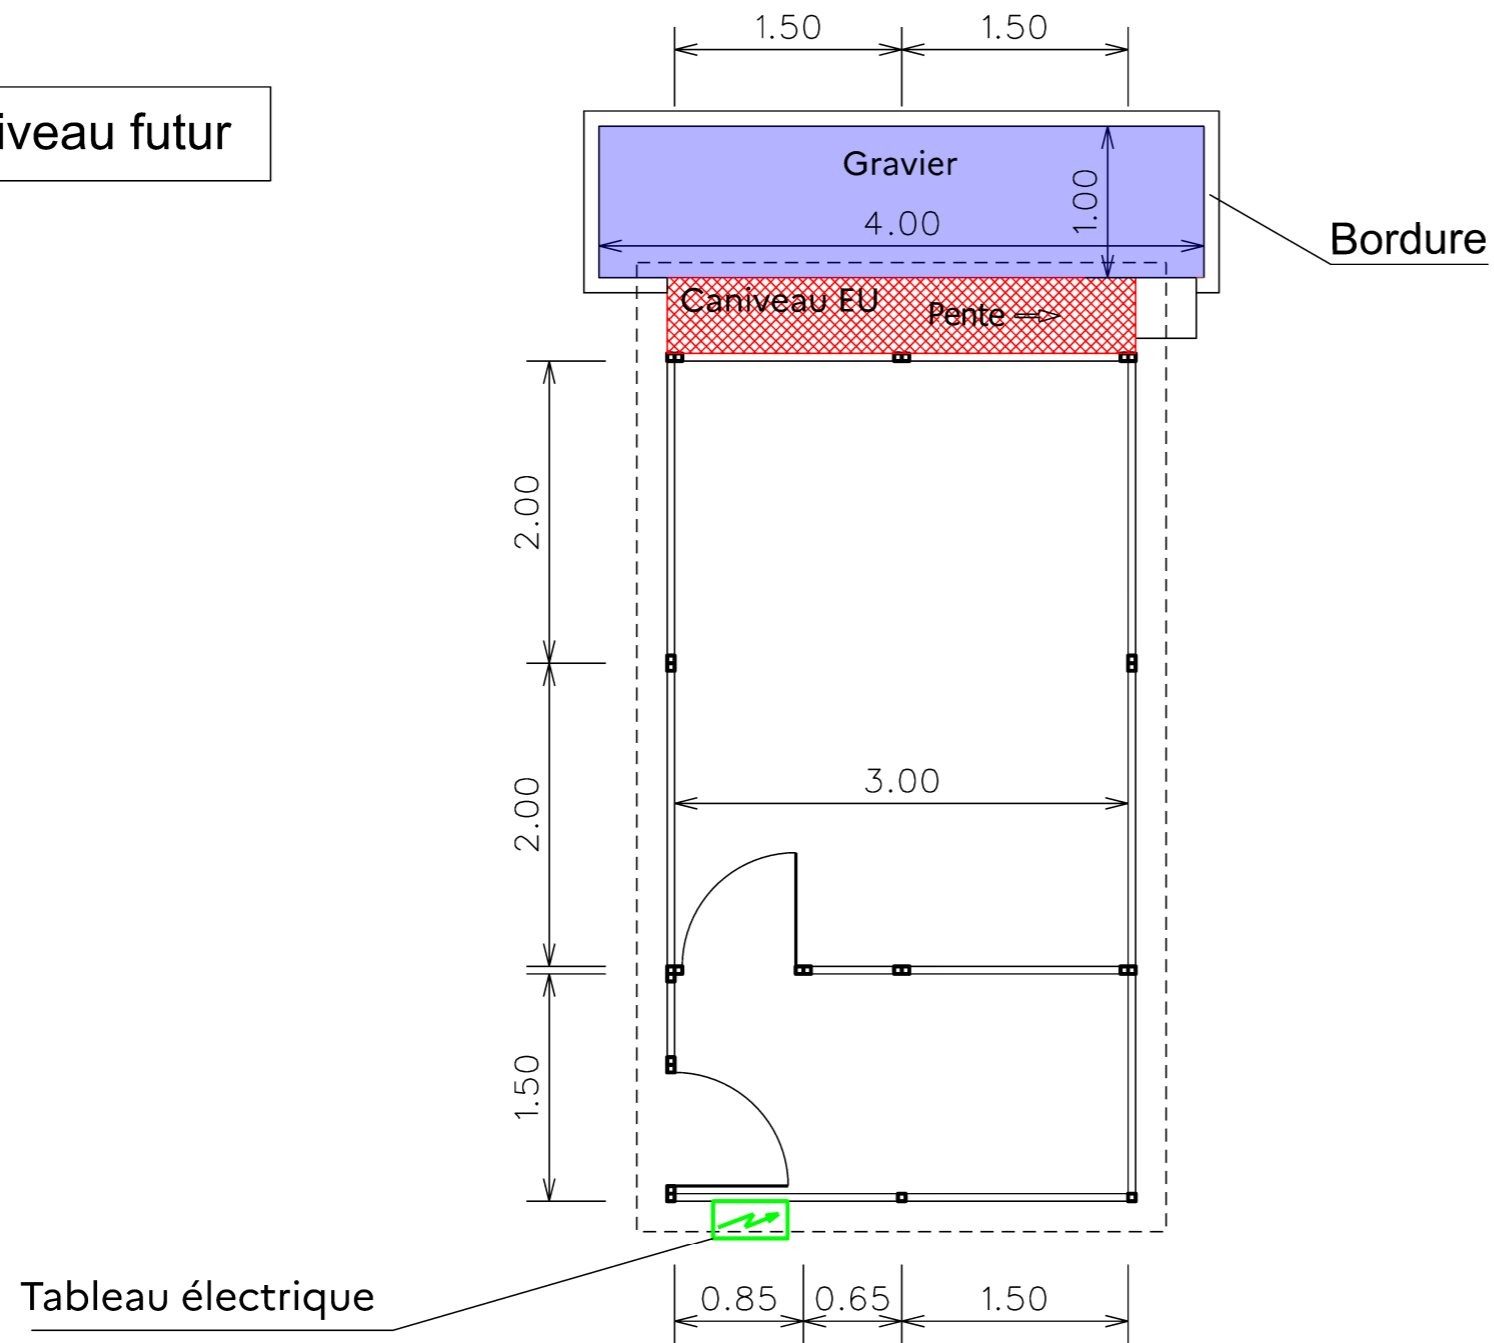

0121

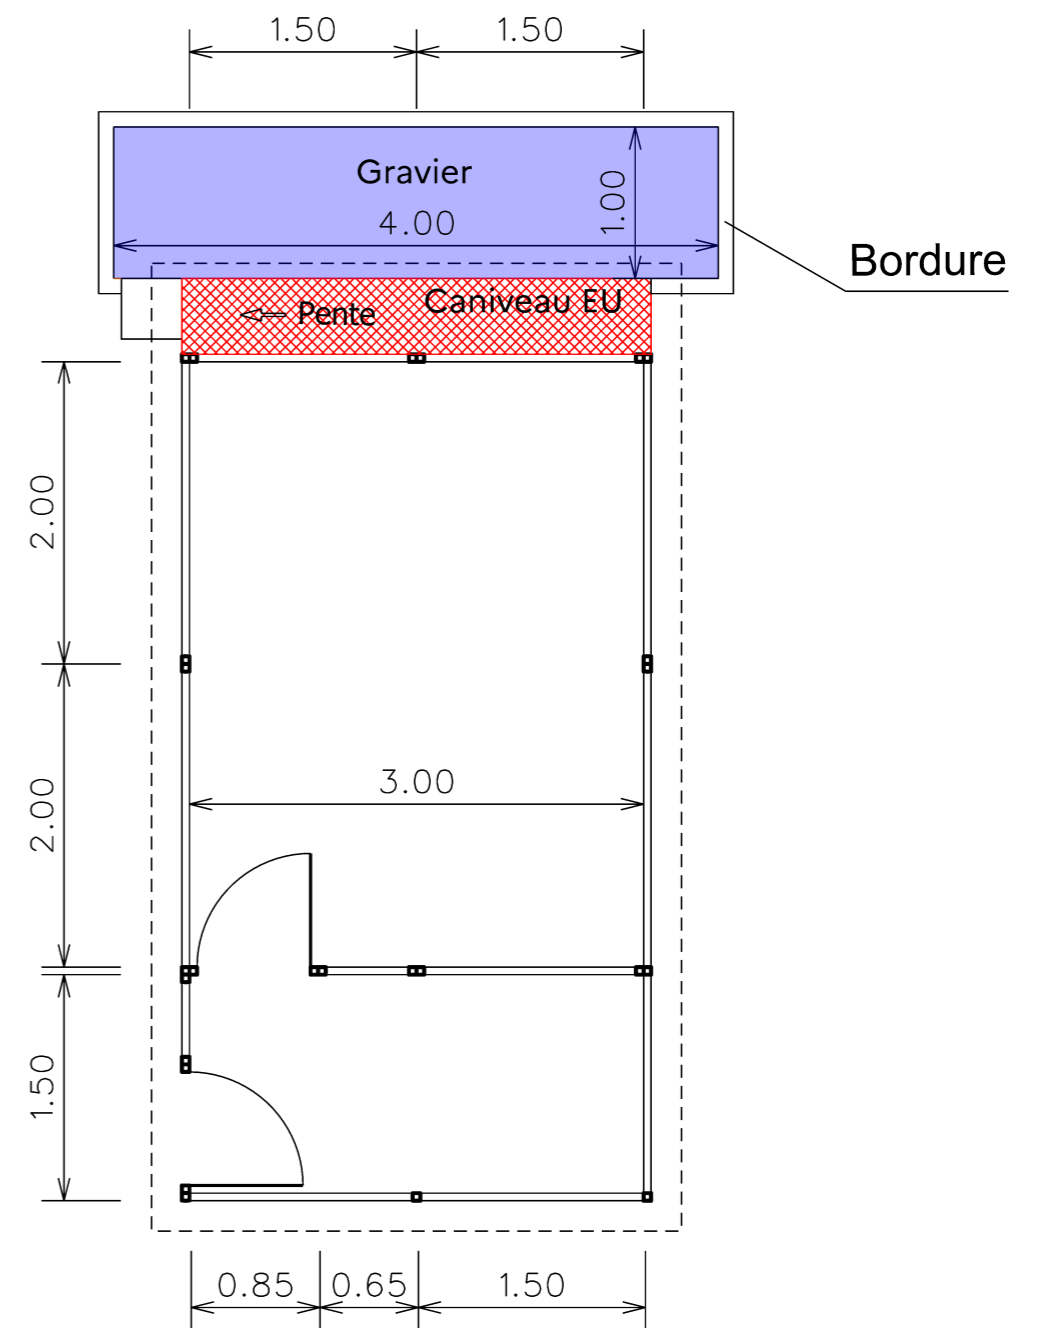

0120

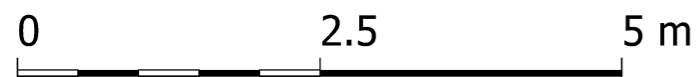

 MINISTÈRE DES ARMÉES ET DES ANCIENS COMBATTANTS SGA Secrétariat général pour l'administration SiD Service d'infrastructure de la Défense	 Direction d'infrastructure de la défense de Cayenne	Directeur de la DID de Cayenne : IC1 RICHARD Emmanuel	MATOURY BA 367 973 307 801L MISE AUX NORMES DU CHENIL	N° COSI : 456488	N° Projet : 25.02.001
		Chef PMOE : ICDD DUMONT CH		Nom du fichier : 973307801L_0120-0121_N_00_FUT.dgn	
		Architecte: MAJ PITIE Nicolas	DCE	Date : Janvier 2025	Indice : -
		Dessinatrice: OEHGN LOURENCO Sylvia	Bâtiment 0120-0121 Plan niveau futur	Echelle : 1/50	N° Ordre : 11