
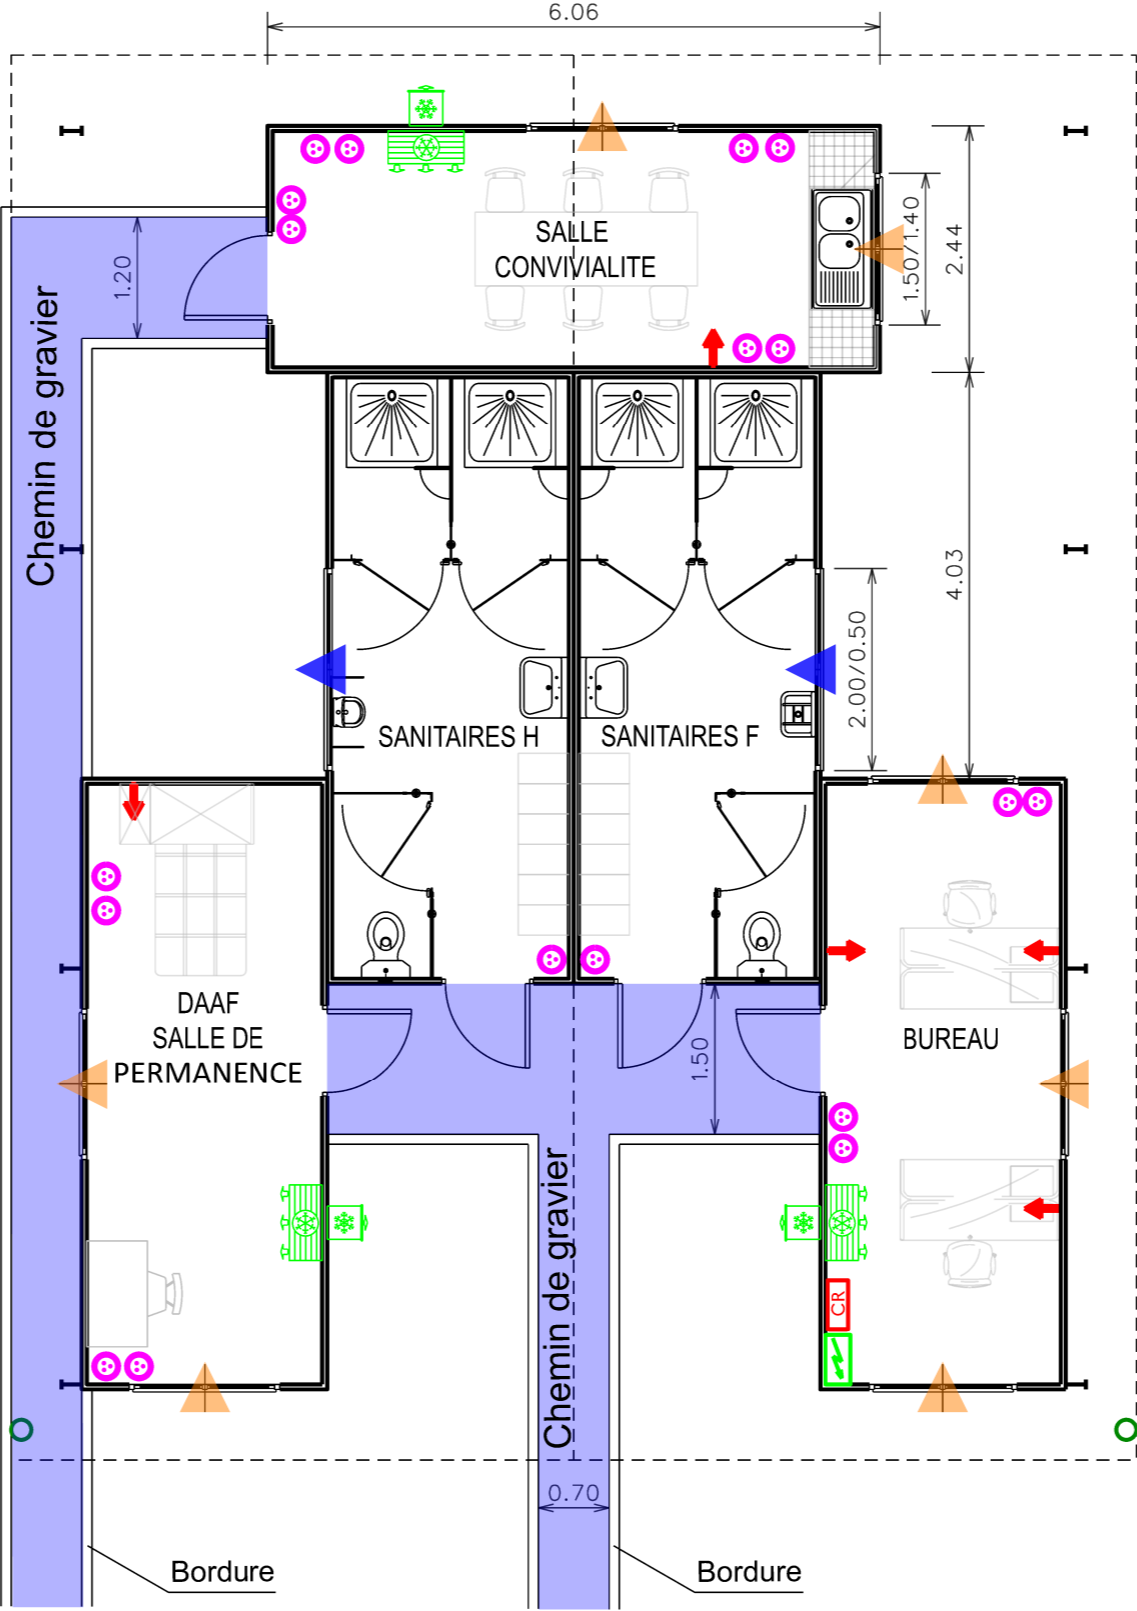


Plan niveau futur

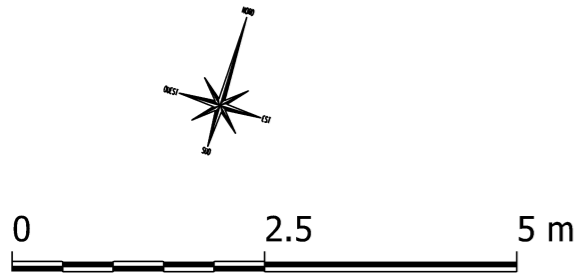

LEGENDE

PT

Fenêtre coulissante -FC-





Fenêtre jalousie -JA-

PC

Tableau électrique

Coffret réseau mural

Climatiseur

<div> MINISTÈRE DES ARMÉES ET DES ANCIENS COMBATTANTS <i>Liberté Égalité Fraternité</i></div> <div> Secrétariat général pour l'administration</div> <div> Service d'infrastructure de la Défense</div>	<div></div> <div>Direction d'infrastructure de la défense de Cayenne</div>	Directeur de la DID de Cayenne : IC1 RICHARD Emmanuel	MATOURY BA 367 973 307 801L	N° COSI : 456488	N° Projet : 24.02.018	
		Chef PMOE : ICDD DUMONT CH		Nom du fichier : 973307801L_0120-0121_F_ES_FUT.dgn		
		Architecte: MAJ PITIE Nicolas	MISE AUX NORMES DU CHENIL	DCE	Date : Janvier 2025	Indice : -
		Dessinatrice: OEHGN LOURENCO Sylvia			Echelle : 1/75	N° Ordre : 12
			Bâtiment 0122 Plan niveau futur			