




PROFIL P1 Actuel



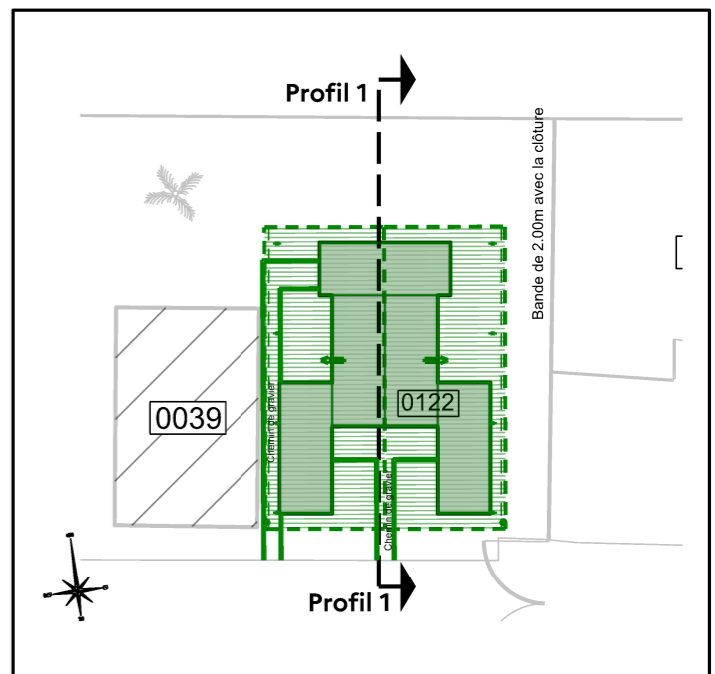

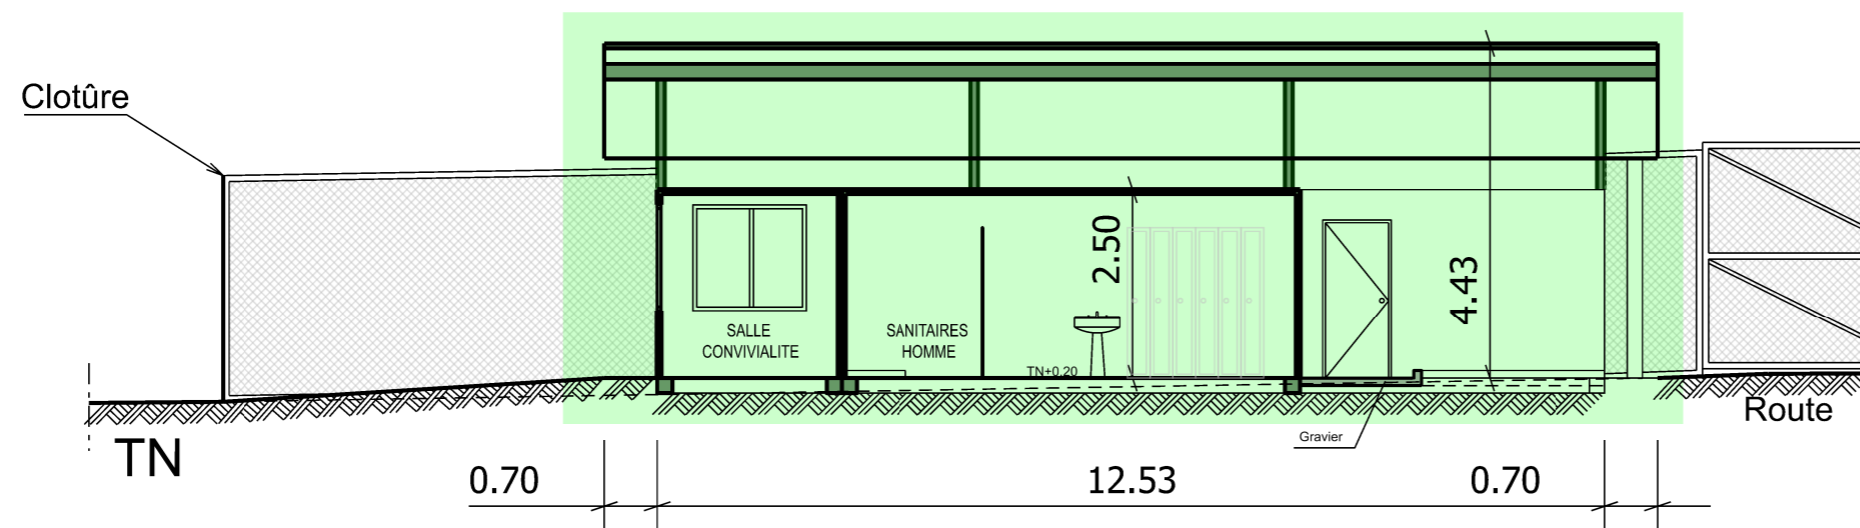

Bât. Administratif

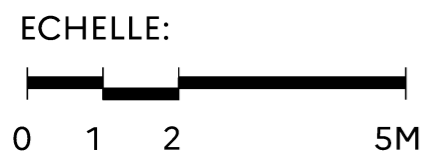

PROFIL P1 Futur



TRAVAUX

 MINISTÈRE DES ARMÉES ET DES ANCIENS COMBATTANTS  SGA Secrétariat général pour l'administration  SiD Service d'infrastructure de la Défense	 Direction d'infrastructure de la défense de Cayenne	Directeur de la DID de Cayenne : IC1 RICHARD Emmanuel	MATOURY BA 367 973 307 801L	N° COSI : 456488	N° Projet : 25.02.001
		Chef PMOE : ICDD DUMONT CH		Nom du fichier : 973307801L_PROFIL 1.dgn	
		Architecte: MAJ PITIE Nicolas	MISE AUX NORMES DU CHENIL	Date : Décembre 2024	Indice : -
		Dessinatrice: OEHGN LOURENCO Sylvia	DCE	Echelle : 1/100-1/350	N° Ordre : 13