




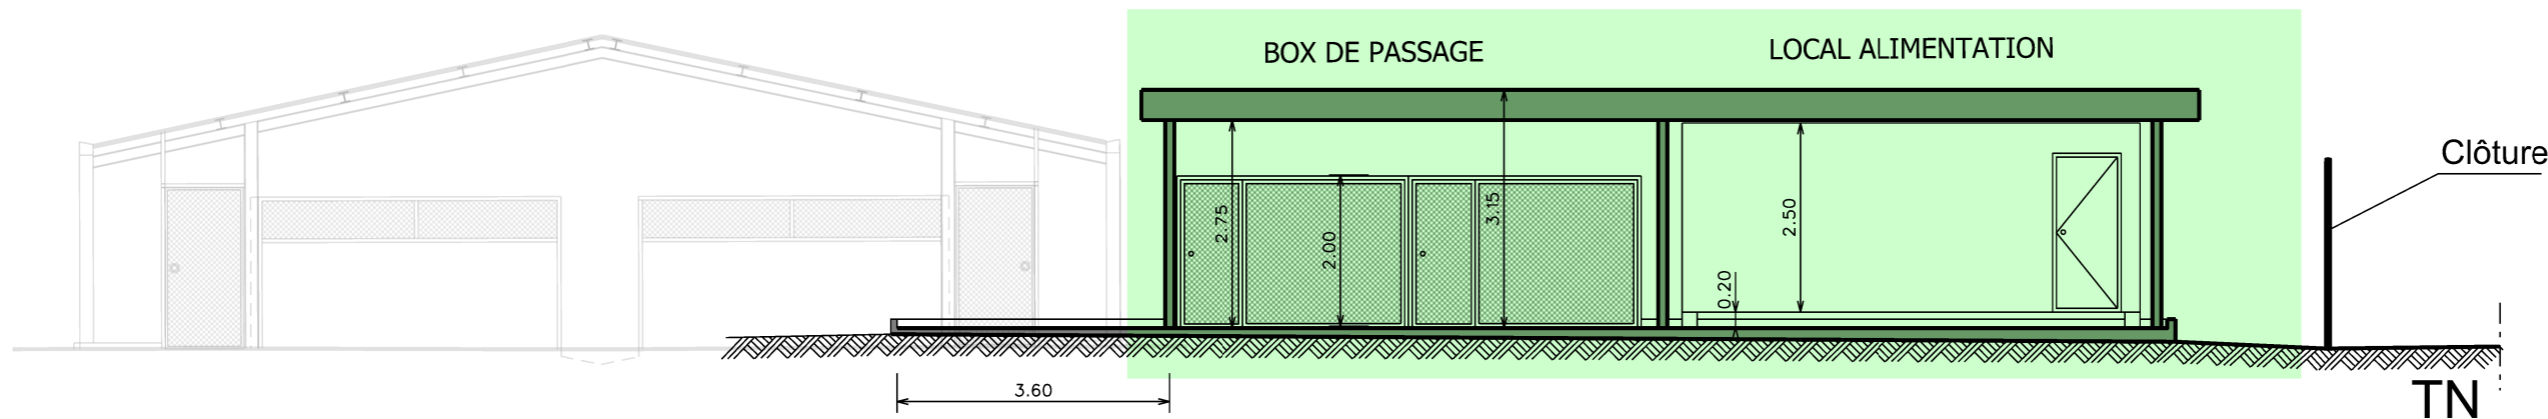

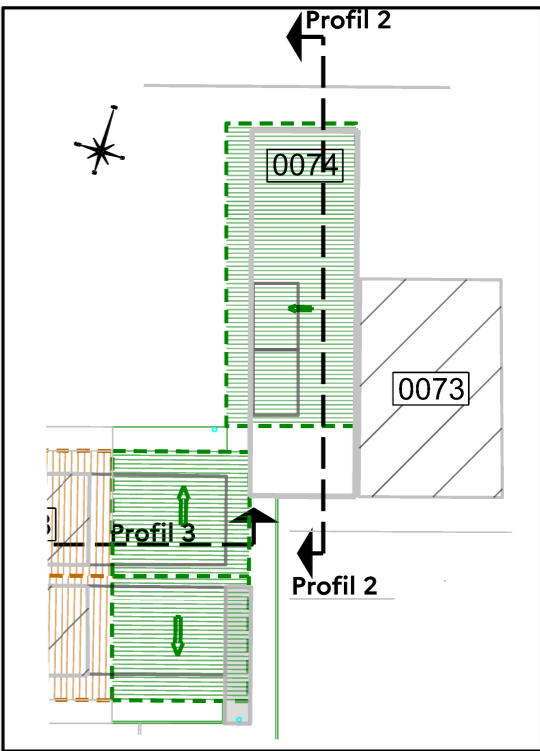

PROFIL P2 Actuel

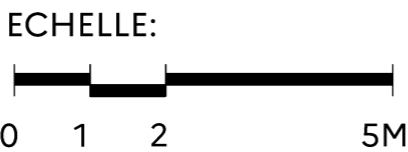

PROFIL P2 Futur

TRAVAUX



<div> MINISTÈRE DES ARMÉES ET DES ANCIENS COMBATTANTS <small>Liberté Égalité Fraternité</small></div> <div> SGA Secrétariat général pour l'administration</div> <div> SiD Service d'infrastructure de la Défense</div>	<div></div> <div>Direction d'infrastructure de la défense de Cayenne</div>	Directeur de la DID de Cayenne : IC1 RICHARD Emmanuel	MATOURY BA 367 973 307 801L	N° COSI : 456488	N° Projet : 25.02.001
		Chef PMOE : ICDD DUMONT CH		Nom du fichier : 973307801L_PROFIL 2.dgn	
		Architecte: MAJ PITIE Nicolas	DCE	Date : Janvier 2025	Indice : -
		Dessinatrice: OEHGN LOURENCO Sylvia		Echelle : 1/100-1/350	N° Ordre : 14
			Bâtiment 0074 Plan de coupe -Profil 2-		