





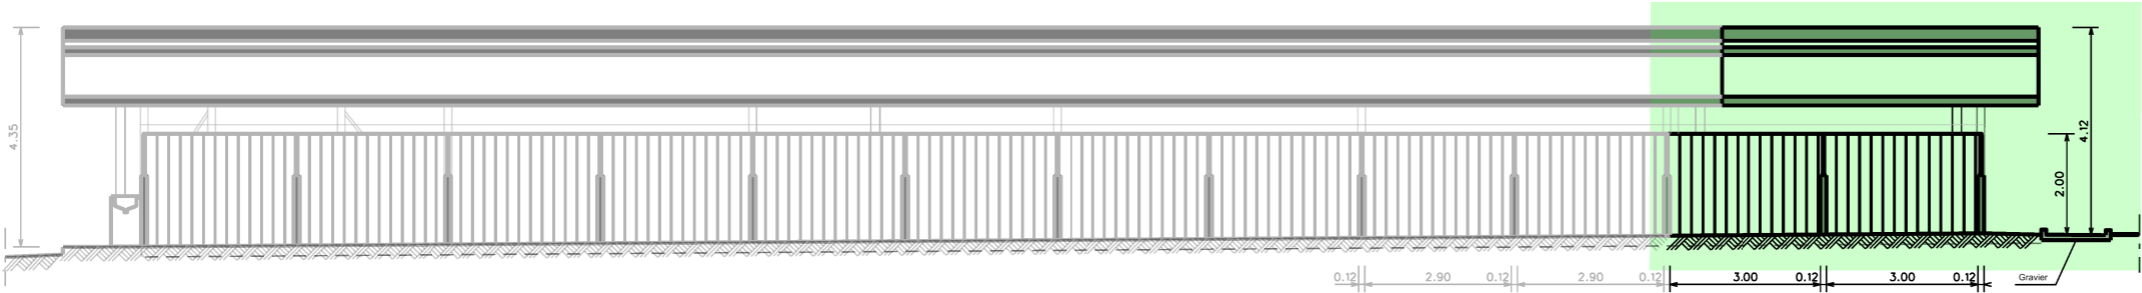

PROFIL P3 Actuel

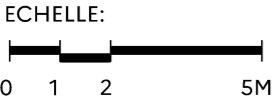

PROFIL P3 Futur



 EXTENSION

 MINISTÈRE DES ARMÉES ET DES ANCIENS COMBATTANTS   SGA Secrétariat général pour l'administration   SiD Service d'infrastructure de la Défense	 Direction d'infrastructure de la défense de Cayenne	Directeur de la DID de Cayenne : IC1 RICHARD Emmanuel	MATOURY BA 367 973 307 801L	N° COSI : 456488	N° Projet : 25.02.001
		Chef PMOE : ICDD DUMONT CH		Nom du fichier : 973307801L_PROFIL 3.dgn	
		Architecte: MAJ PITIE Nicolas	MISE AUX NORMES DU CHENIL	Date : Décembre 2024	Indice : -
		Dessinatrice: OEHGN LOURENCO Sylvia	DCE	Echelle : 1/150-1/350	N° Ordre : 15