



PROFIL P4 Actuel

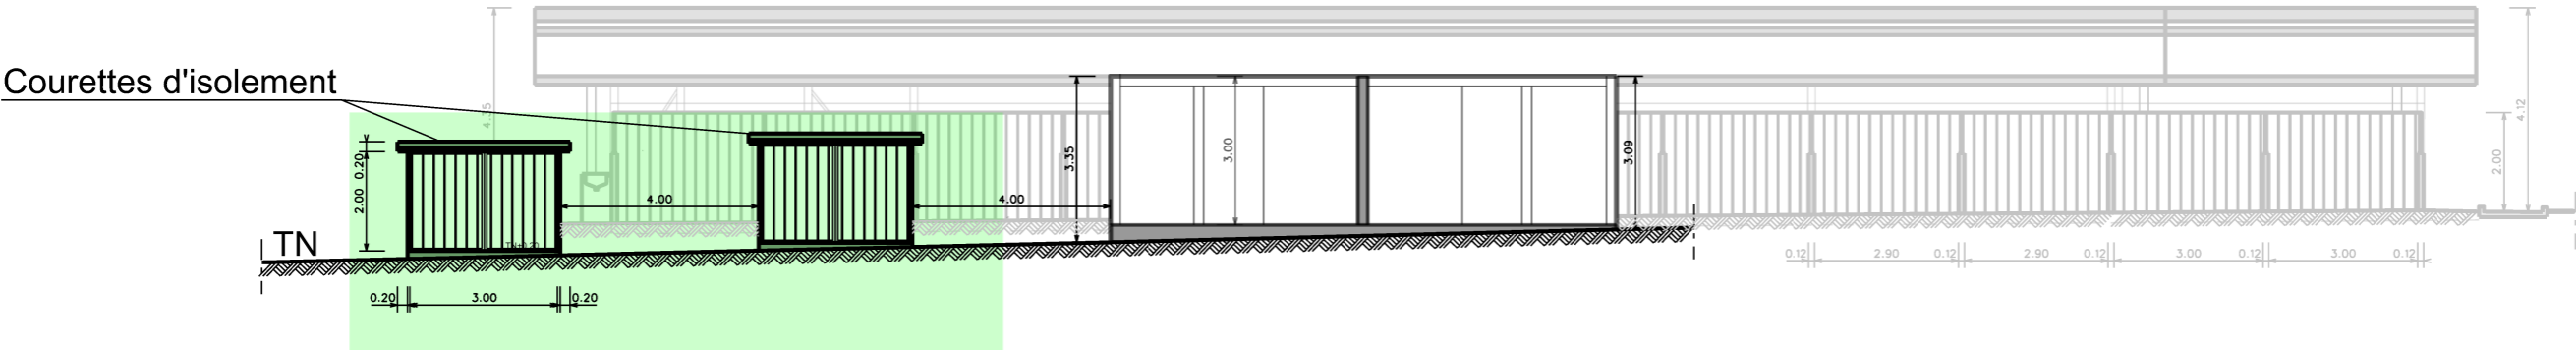

PROFIL P4 Futur

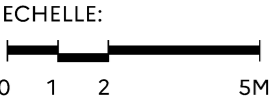

	Directeur de la DID de Cayenne : IC1 RICHARD Emmanuel	MATOURY BA 367 973 307 801L  MISE AUX NORMES DU CHENIL	N° COSI : 456488	N° Projet : 25.02.001
	Chef PMOE : ICDD DUMONT CH		Nom du fichier : 973307801L_PROFIL4.dgn	
	Architecte: MAJ PITIE Nicolas	DCE	Date : Décembre 2024	Indice : -
	Dessinatrice: OEHGN LOURENCO Sylvia	Bâtiment 0120-0121 Plan de coupe -Profil 4-	Echelle : 1/150-1/350	N° Ordre : 16