




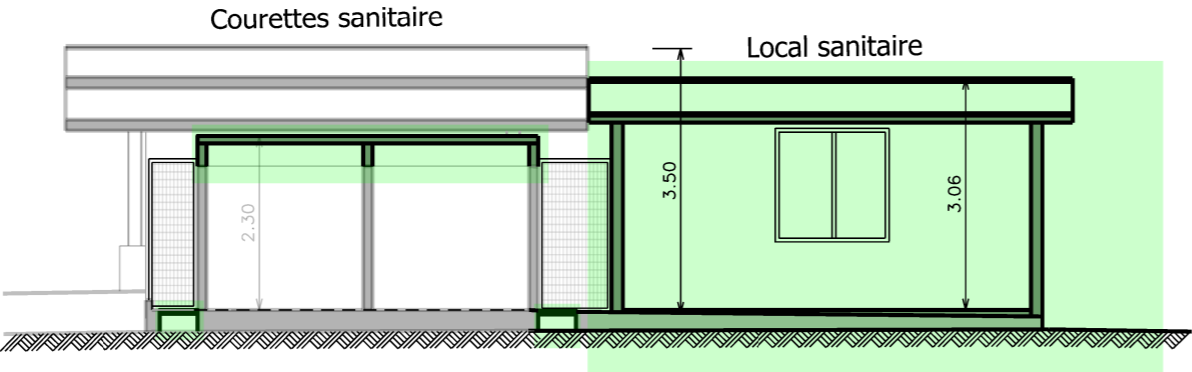

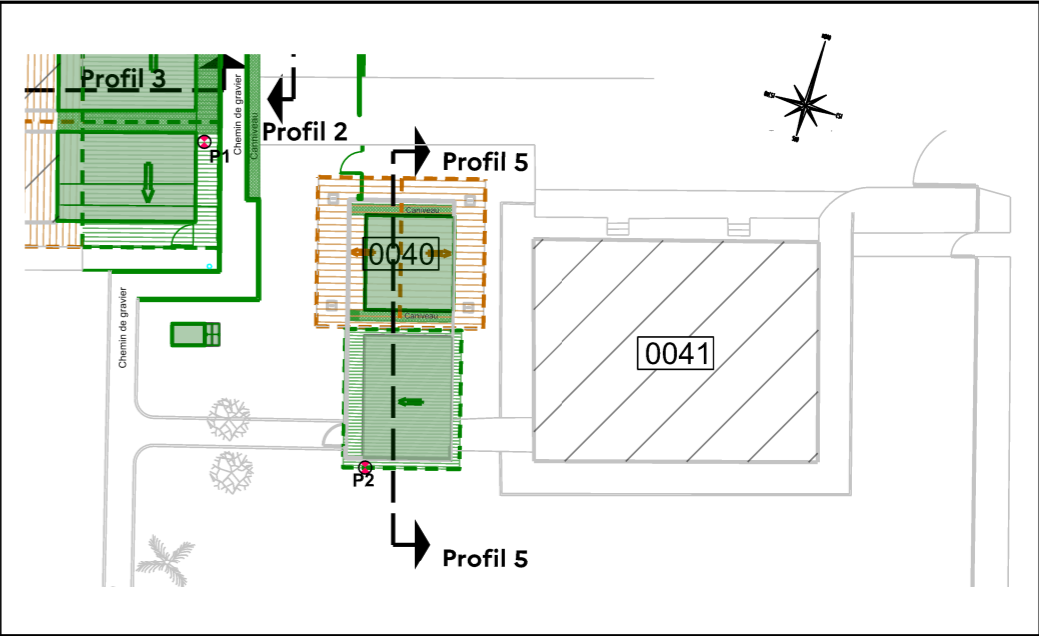

PROFIL P5 Actuel

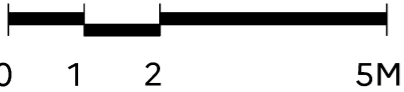

PROFIL P5 Futur

ECHELLE:



 MINISTÈRE DES ARMÉES ET DES ANCIENS COMBATTANTS   SGA Secrétariat général pour l'administration   SiD Service d'infrastructure de la Défense	 Direction d'infrastructure de la défense de Cayenne	Directeur de la DID de Cayenne : IC1 RICHARD Emmanuel	MATOURY BA 367 973 307 801L  MISE AUX NORMES DU CHENIL	N° COSI : 456488	N° Projet : 25.02.001
		Chef PMOE : ICDD DUMONT CH		Nom du fichier : 973307801L_PROFIL 5.dgn	
		Architecte: MAJ PITIE Nicolas	DCE	Date : Décembre 2024	Indice : -
		Dessinatrice: OEHGN LOURENCO Sylvia	Bâtiment 0122 Plan de coupe -Profil 5-	Echelle : 1/100-1/350	N° Ordre : 17