



Façade Nord future

Toiture en bac acier nervuré

Panneau treillis à maille 50x50mm

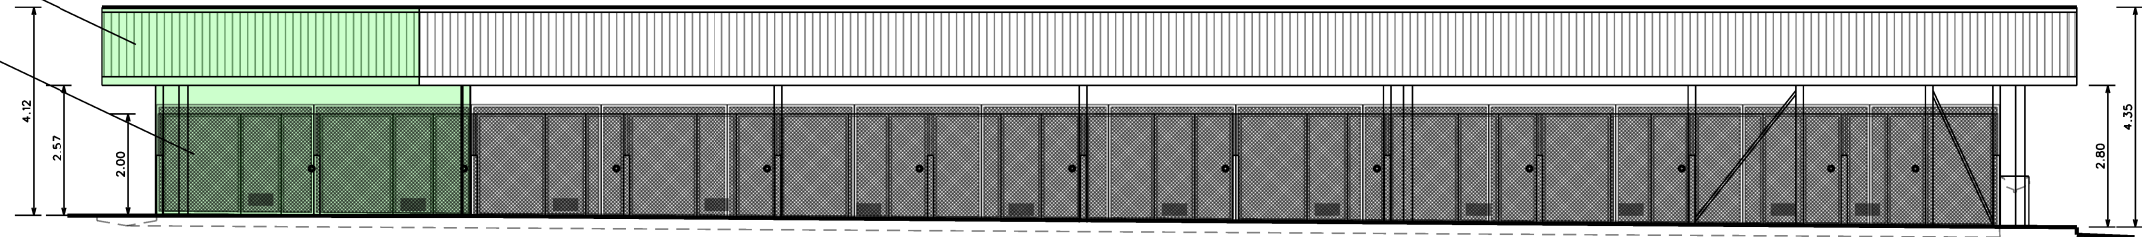

Façade Sud future

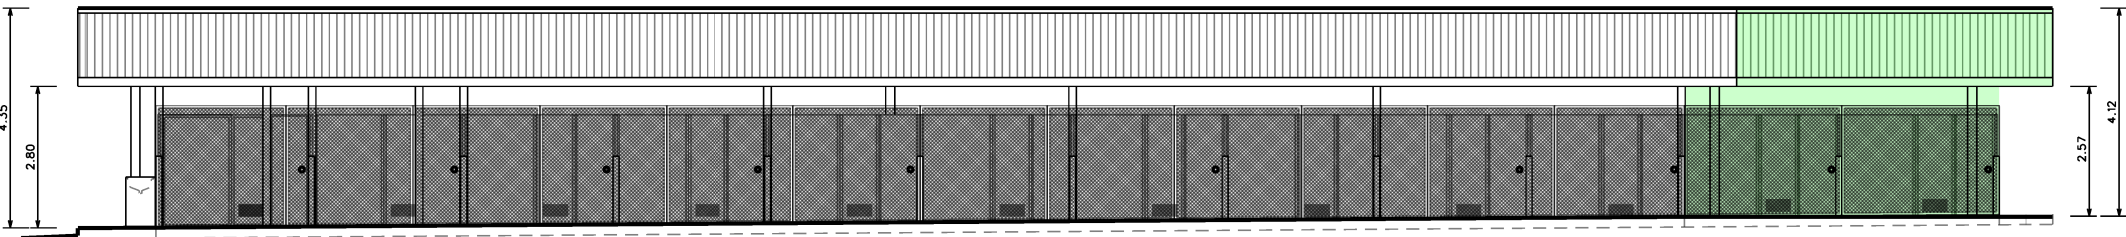


Façade Est future


Toiture en bac acier nervuré

Panneau treillis à maille 50x50mm

Mur maçonnerie peinture blanche

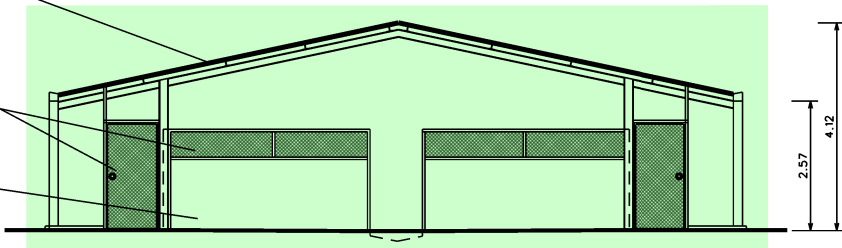

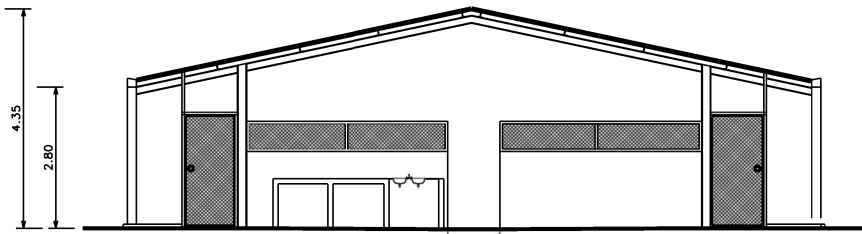

Façade Ouest future



ECHELLE:
0 1 2 5M

Extension

 MINISTÈRE DES ARMÉES ET DES ANCIENS COMBATTANTS SGA Secrétariat général pour l'administration SiD Service d'infrastructure de la Défense	 Direction d'infrastructure de la défense de Cayenne	Directeur de la DID de Cayenne : IC1 RICHARD Emmanuel	MATOURY BA 367 973 307 801L MISE AUX NORMES DU CHENIL	N° COSI : 456488	N° Projet : 25.02.001
		Chef PMOE : ICDD DUMONT CH		Nom du fichier : 973307801L_0038_F_ES_FUT.dgn	
		Architecte: MAJ PITIE Nicolas	DCE	Date : Décembre 2024	Indice : -
		Dessinatrice: OEHGN LOURENCO Sylvia	Bâtiment 0038 Plan façades futures	Echelle : 1/100	N° Ordre : 19