



Façade Nord actuelle

Toiture en bac acier nervuré


Panneau treillis à maille 50x50mm

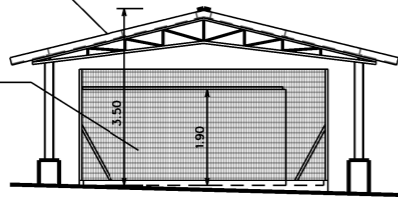

Façade Sud actuelle

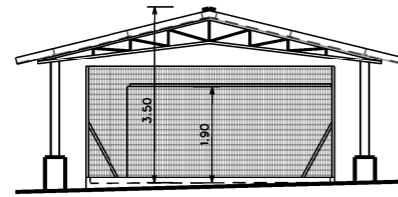


Façade Ouest actuelle

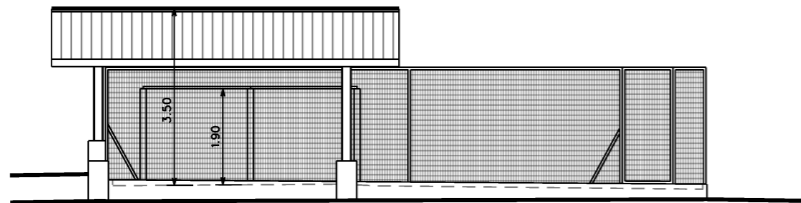

Façade Est actuelle

Toiture en bac acier nervuré

Panneau treillis à maille 50x50mm

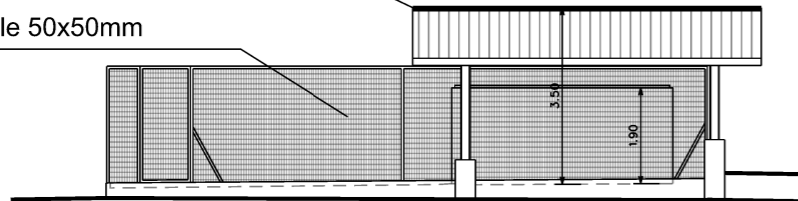


Façade Nord future

Toiture en bac acier nervuré
(panneaux sandwich)


Local sanitaire en maçonnerie

Toiture en bac acier nervuré


Panneau treillis à maille 50x50mm

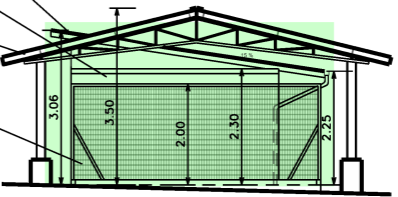

Façade Sud future

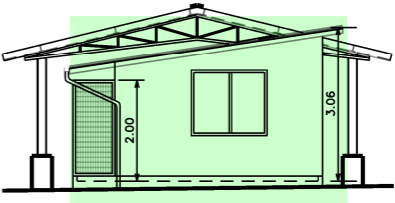

Façade Ouest future


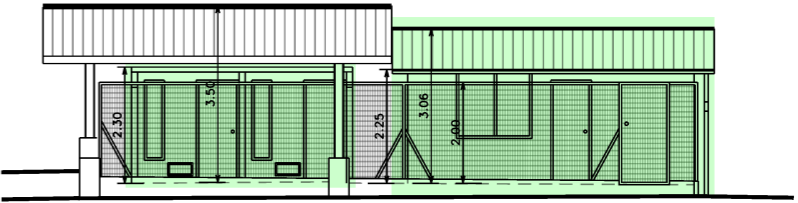


Façade Est future





Toiture en bac nervuré

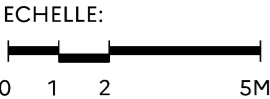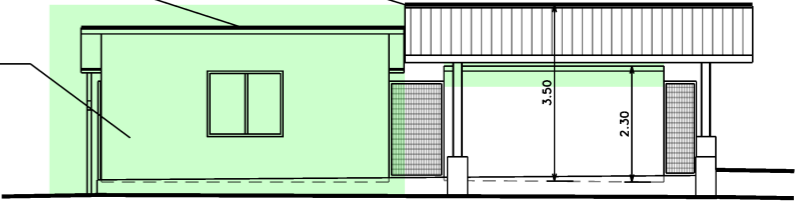Toiture en bac acier nervuré
(panneaux sandwich)

Local sanitaire en maçonnerie



 Extension

 MINISTÈRE DES ARMÉES ET DES ANCIENS COMBATTANTS  Secrétariat général pour l'administration  Service d'infrastructure de la Défense	 Direction d'infrastructure de la défense de Cayenne	Directeur de la DID de Cayenne : IC1 RICHARD Emmanuel	MATOURY BA 367 973 307 801L MISE AUX NORMES DU CHENIL	N° COSI : 456488	N° Projet : 25.02.001
		Chef PMOE : ICDD DUMONT CH		Nom du fichier : 973307801L_0040_F_ES_ACT.dgn	
		Architecte: MAJ PITIE Nicolas	DCE	Date : Décembre 2024	Indice : -
		Dessinatrice: OEHGN LOURENCO Sylvia	Bâtiment 0040 Plan façades actuelles et futures	Echelle : 1/100	N° Ordre : 20