




Façade Nord actuelle

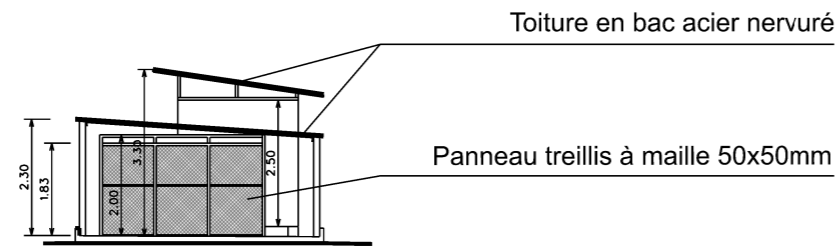


Façade Nord future

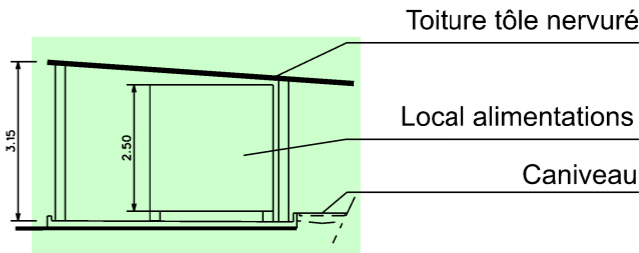


Façade Sud actuelle

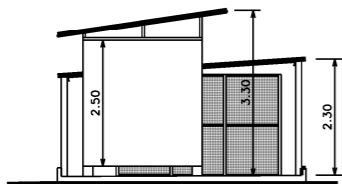


Façade Sud future

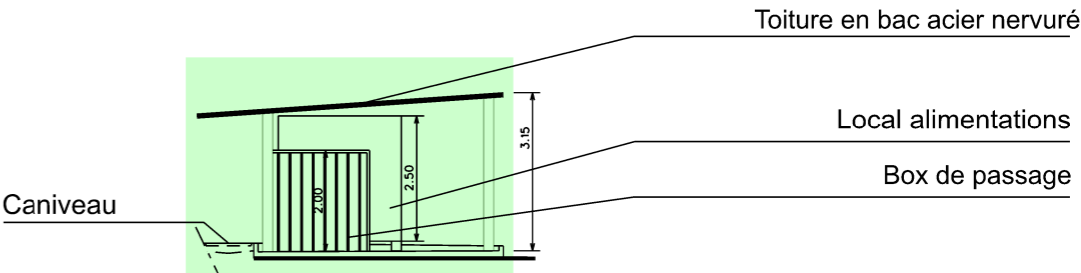


Façade Ouest actuelle

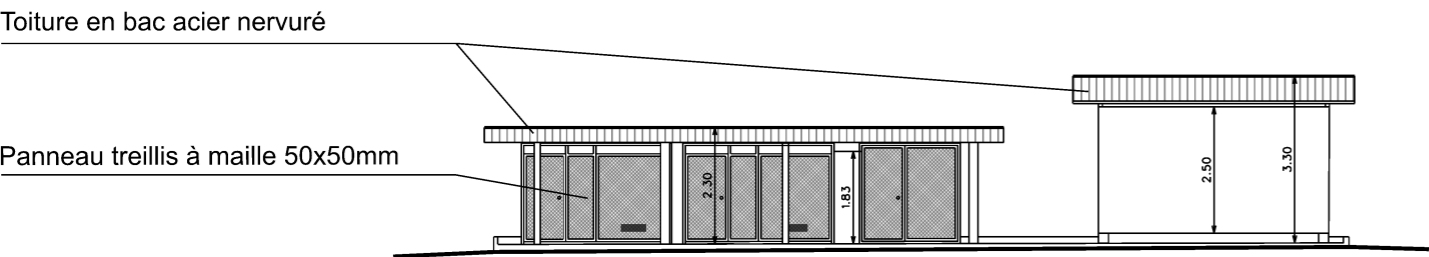



Façade Ouest future

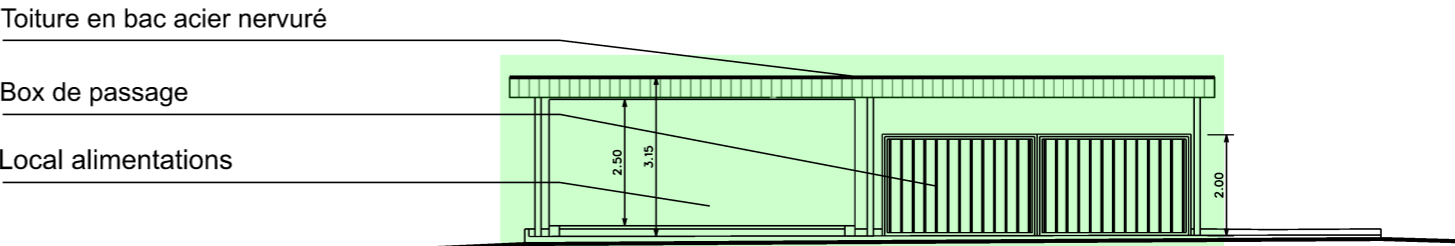

Façade Est actuelle

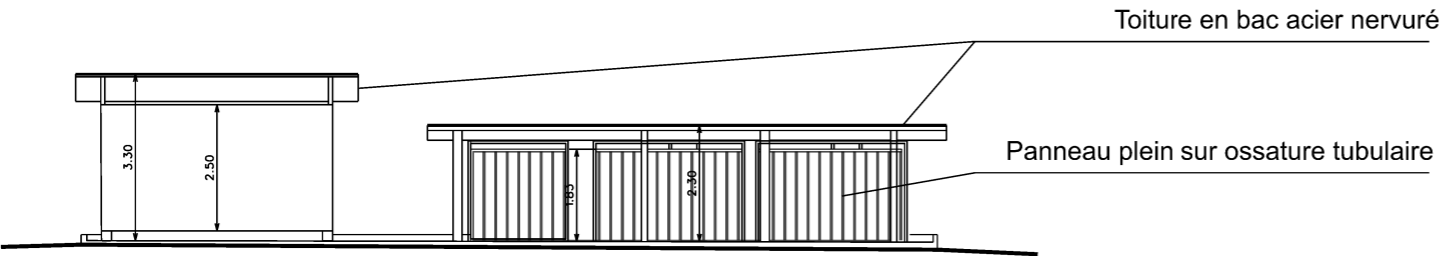

Façade Est future

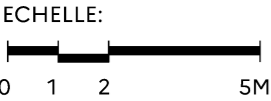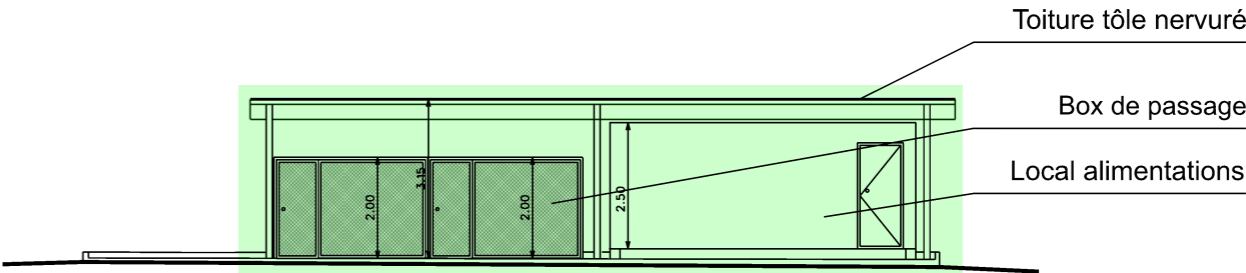

	Directeur de la DID de Cayenne : IC1 RICHARD Emmanuel	MATOURY BA 367 973 307 801L	N° COSI : 456488	N° Projet : 25.02.001
	Chef PMOE : ICDD DUMONT CH		Nom du fichier : 973307801L_0074_F_ES_ACT.dgn	
	Architecte: MAJ PITIE Nicolas	MISE AUX NORMES DU CHENIL	Date : Janvier 2025	Indice : -
	Dessinatrice: OEHGN LOURENCO Sylvia	DCE	Echelle : 1/100	N° Ordre : 21
Direction d'infrastructure de la défense de Cayenne		Bâtiment 0074 Plan façades factuelles et futures		