


Façade Nord future

Couverture en bac alu.

Panneau treillis à maille 50x50mm

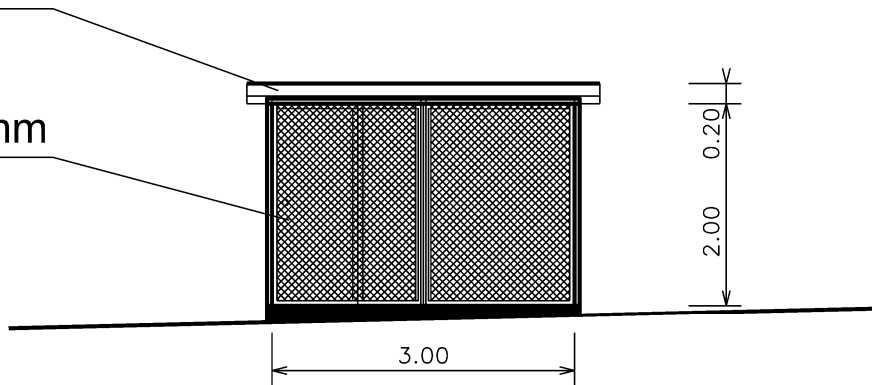


NORD

Façade Sud future

Couverture en bac alu.


Panneau plein sur ossature tubulaire

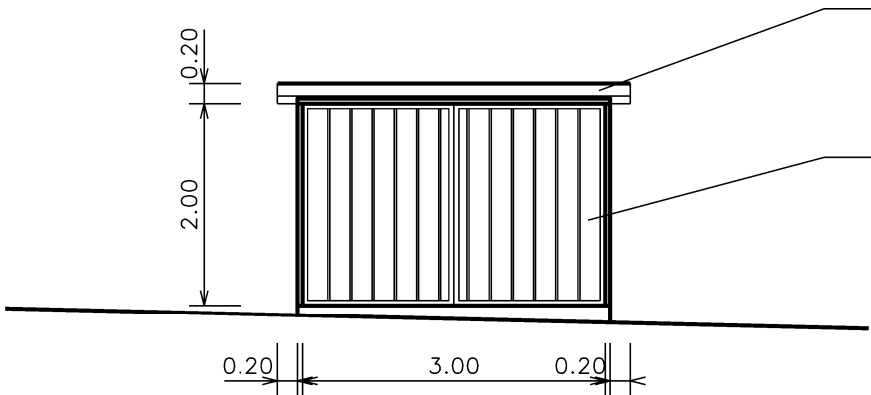


Façade Ouest future

Panneau treillis à maille 50x50mm


Panneau plein sur ossature tubulaire

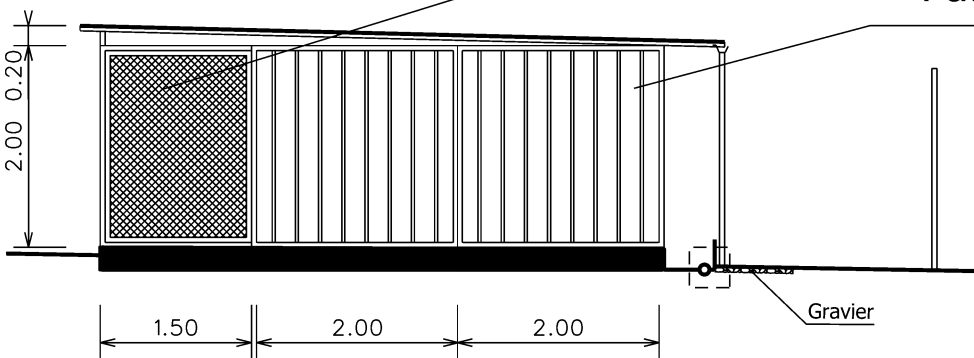



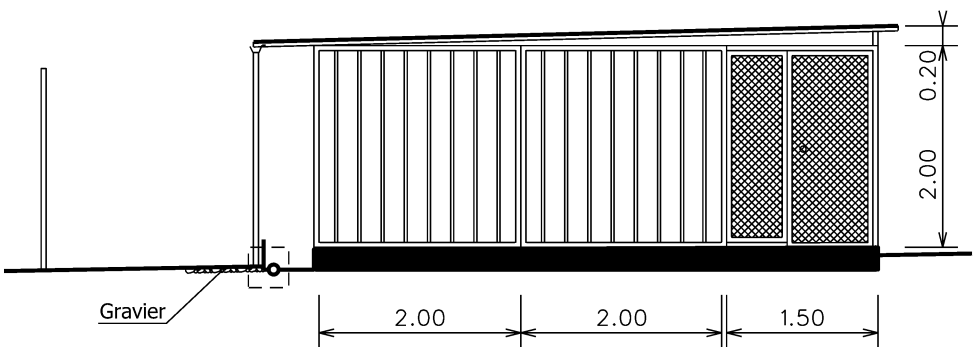

Façade Est future

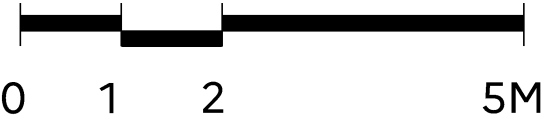

ECHELLE:



 MINISTÈRE DES ARMÉES ET DES ANCIENS COMBATTANTS  SGA Secrétariat général pour l'administration  SiD Service d'infrastructure de la Défense	 Direction d'infrastructure de la défense de Cayenne	Directeur de la DID de Cayenne : IC1 RICHARD Emmanuel	MATOURY BA 367 973 307 801L MISE AUX NORMES DU CHENIL	N° COSI : 456488	N° Projet : 25.02.001
		Chef PMOE : ICDD DUMONT CH		Nom du fichier : 973307801L_0120_0121_F_ES_FUT.dgn	
		Architecte: MAJ PITIE Nicolas	DCE	Date : Novembre 2024	Indice : -
		Dessinatrice: OEHGN LOURENCO Sylvia	Bâtiment 0120-0121 Plan façades futures	Echelle : 1/75	N° Ordre : 22