




Façade Nord future

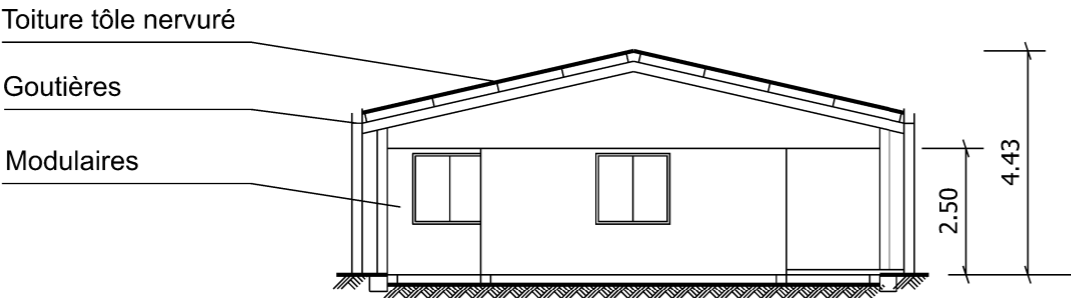



Façade Sud future

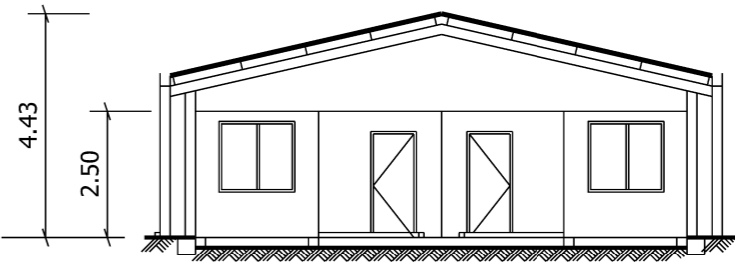

Façade Est future

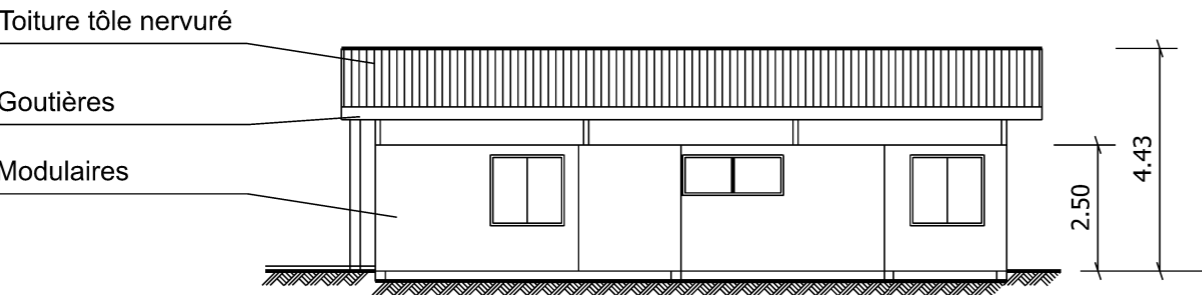

Façade Ouest future

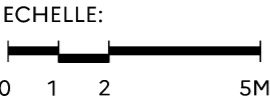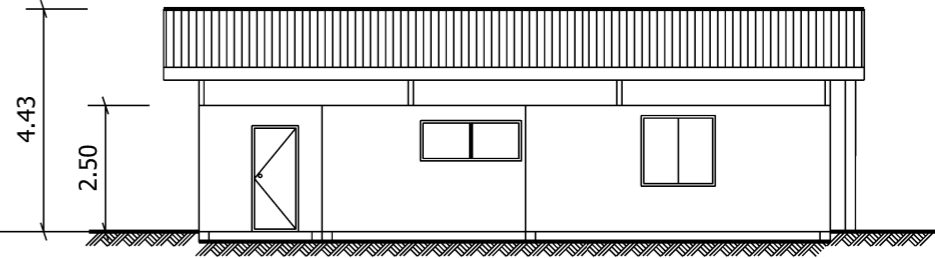

		Directeur de la DID de Cayenne : IC1 RICHARD Emmanuel	MATOURY BA 367 973 307 801L	N° COSI : 456488	N° Projet : 25.02.001
		Chef PMOE : ICDD DUMONT CH		Nom du fichier : 973307801L_0122_F_ES_FUT.dgn	
		Architecte: MAJ PITIE Nicolas	DCE	Date : Décembre 2024	Indice : -
		Dessinatrice: OEHGN LOURENCO Sylvia	Bâtiment 0122 Plan façades futures	Echelle : 1/100	N° Ordre : 23