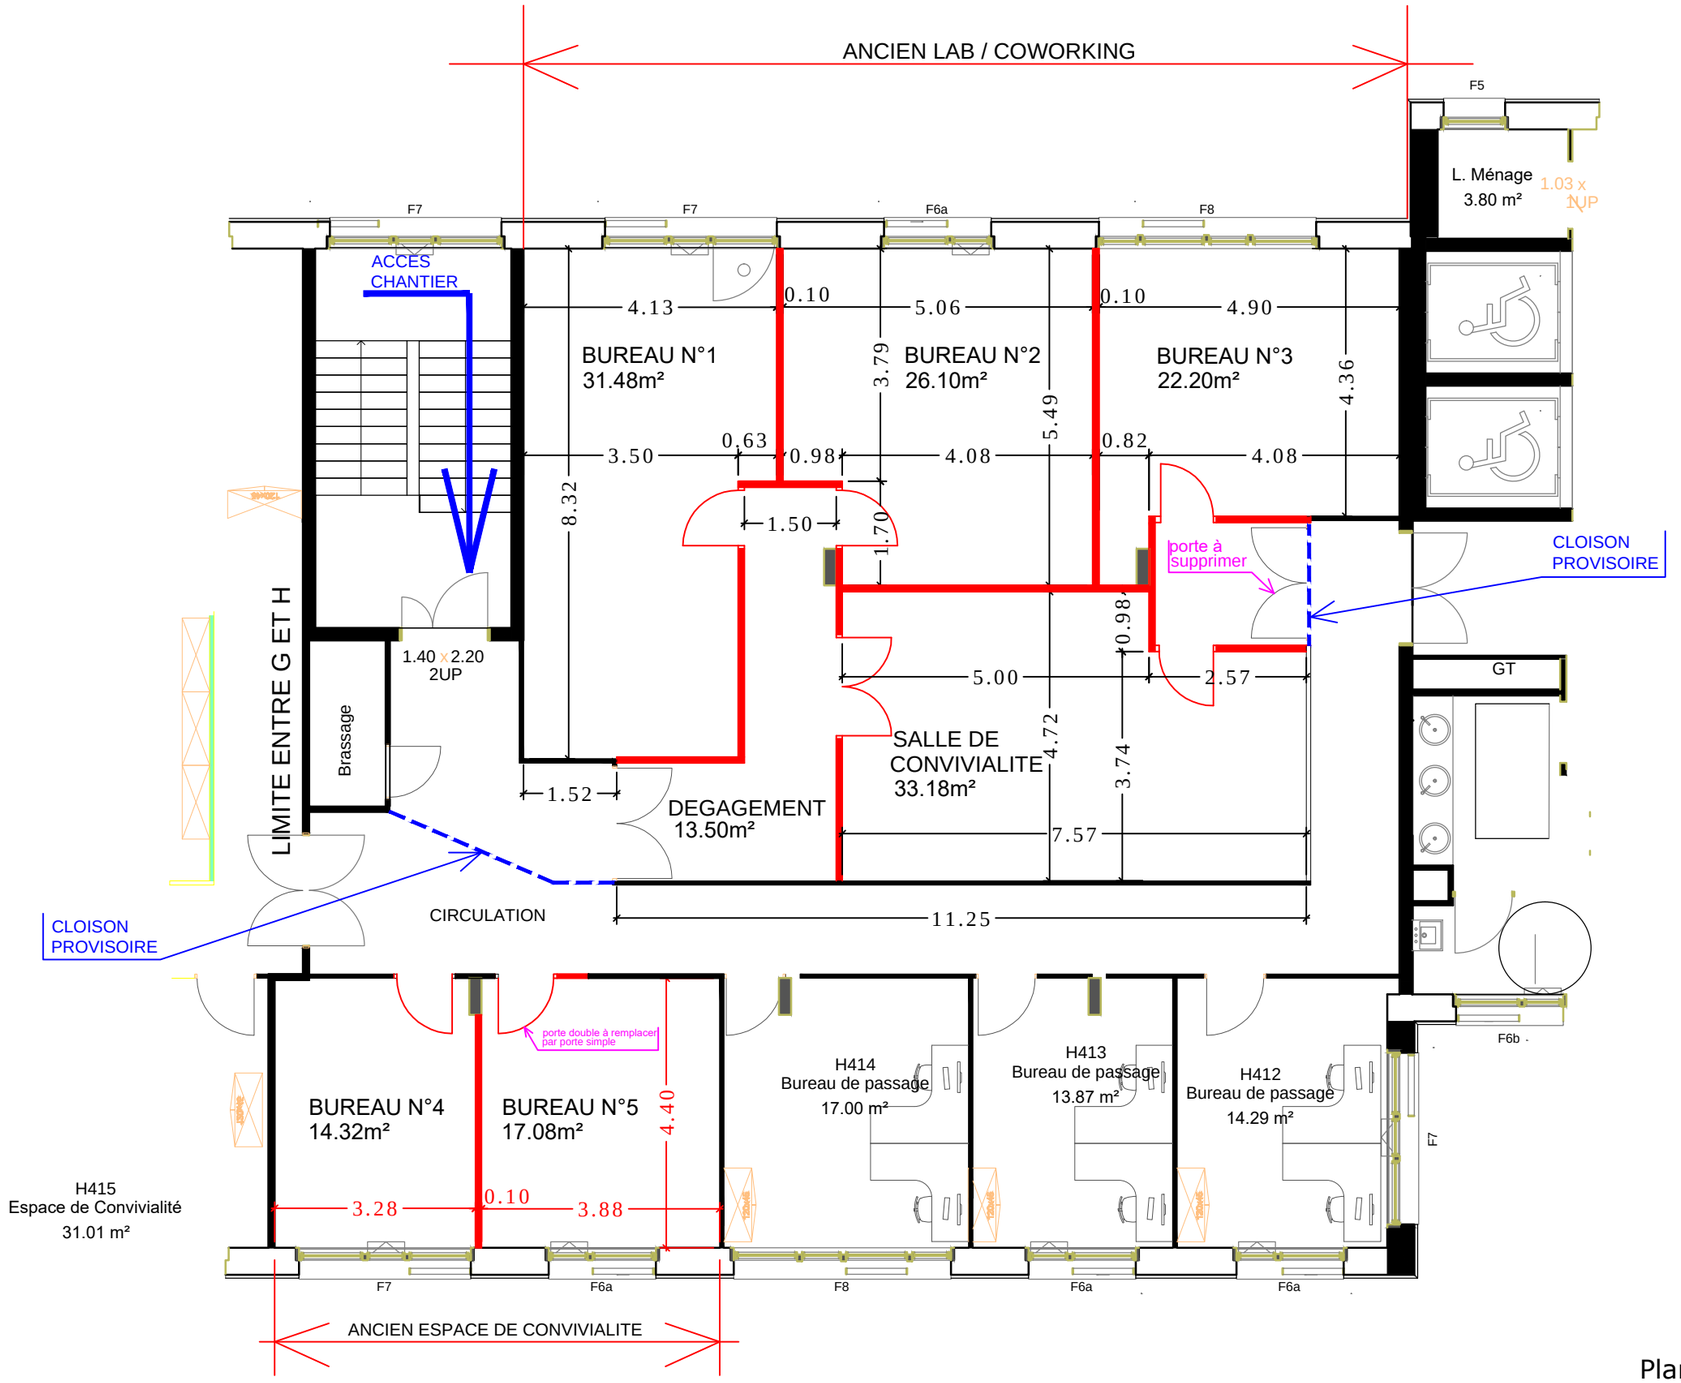

POLYGONE BATIMENT GH
5 Rue Hinzelin
57000 METZ
Relocalisation de la DDPP
Plan 4ème Etage - échelle : 1/100

PROJET D'AMENAGEMENT

MAITRE D'OEUVRE
JDCONSEILS - Jean DANCIC
57 rue Saint Laurent
54700 Pont-à-Mousson