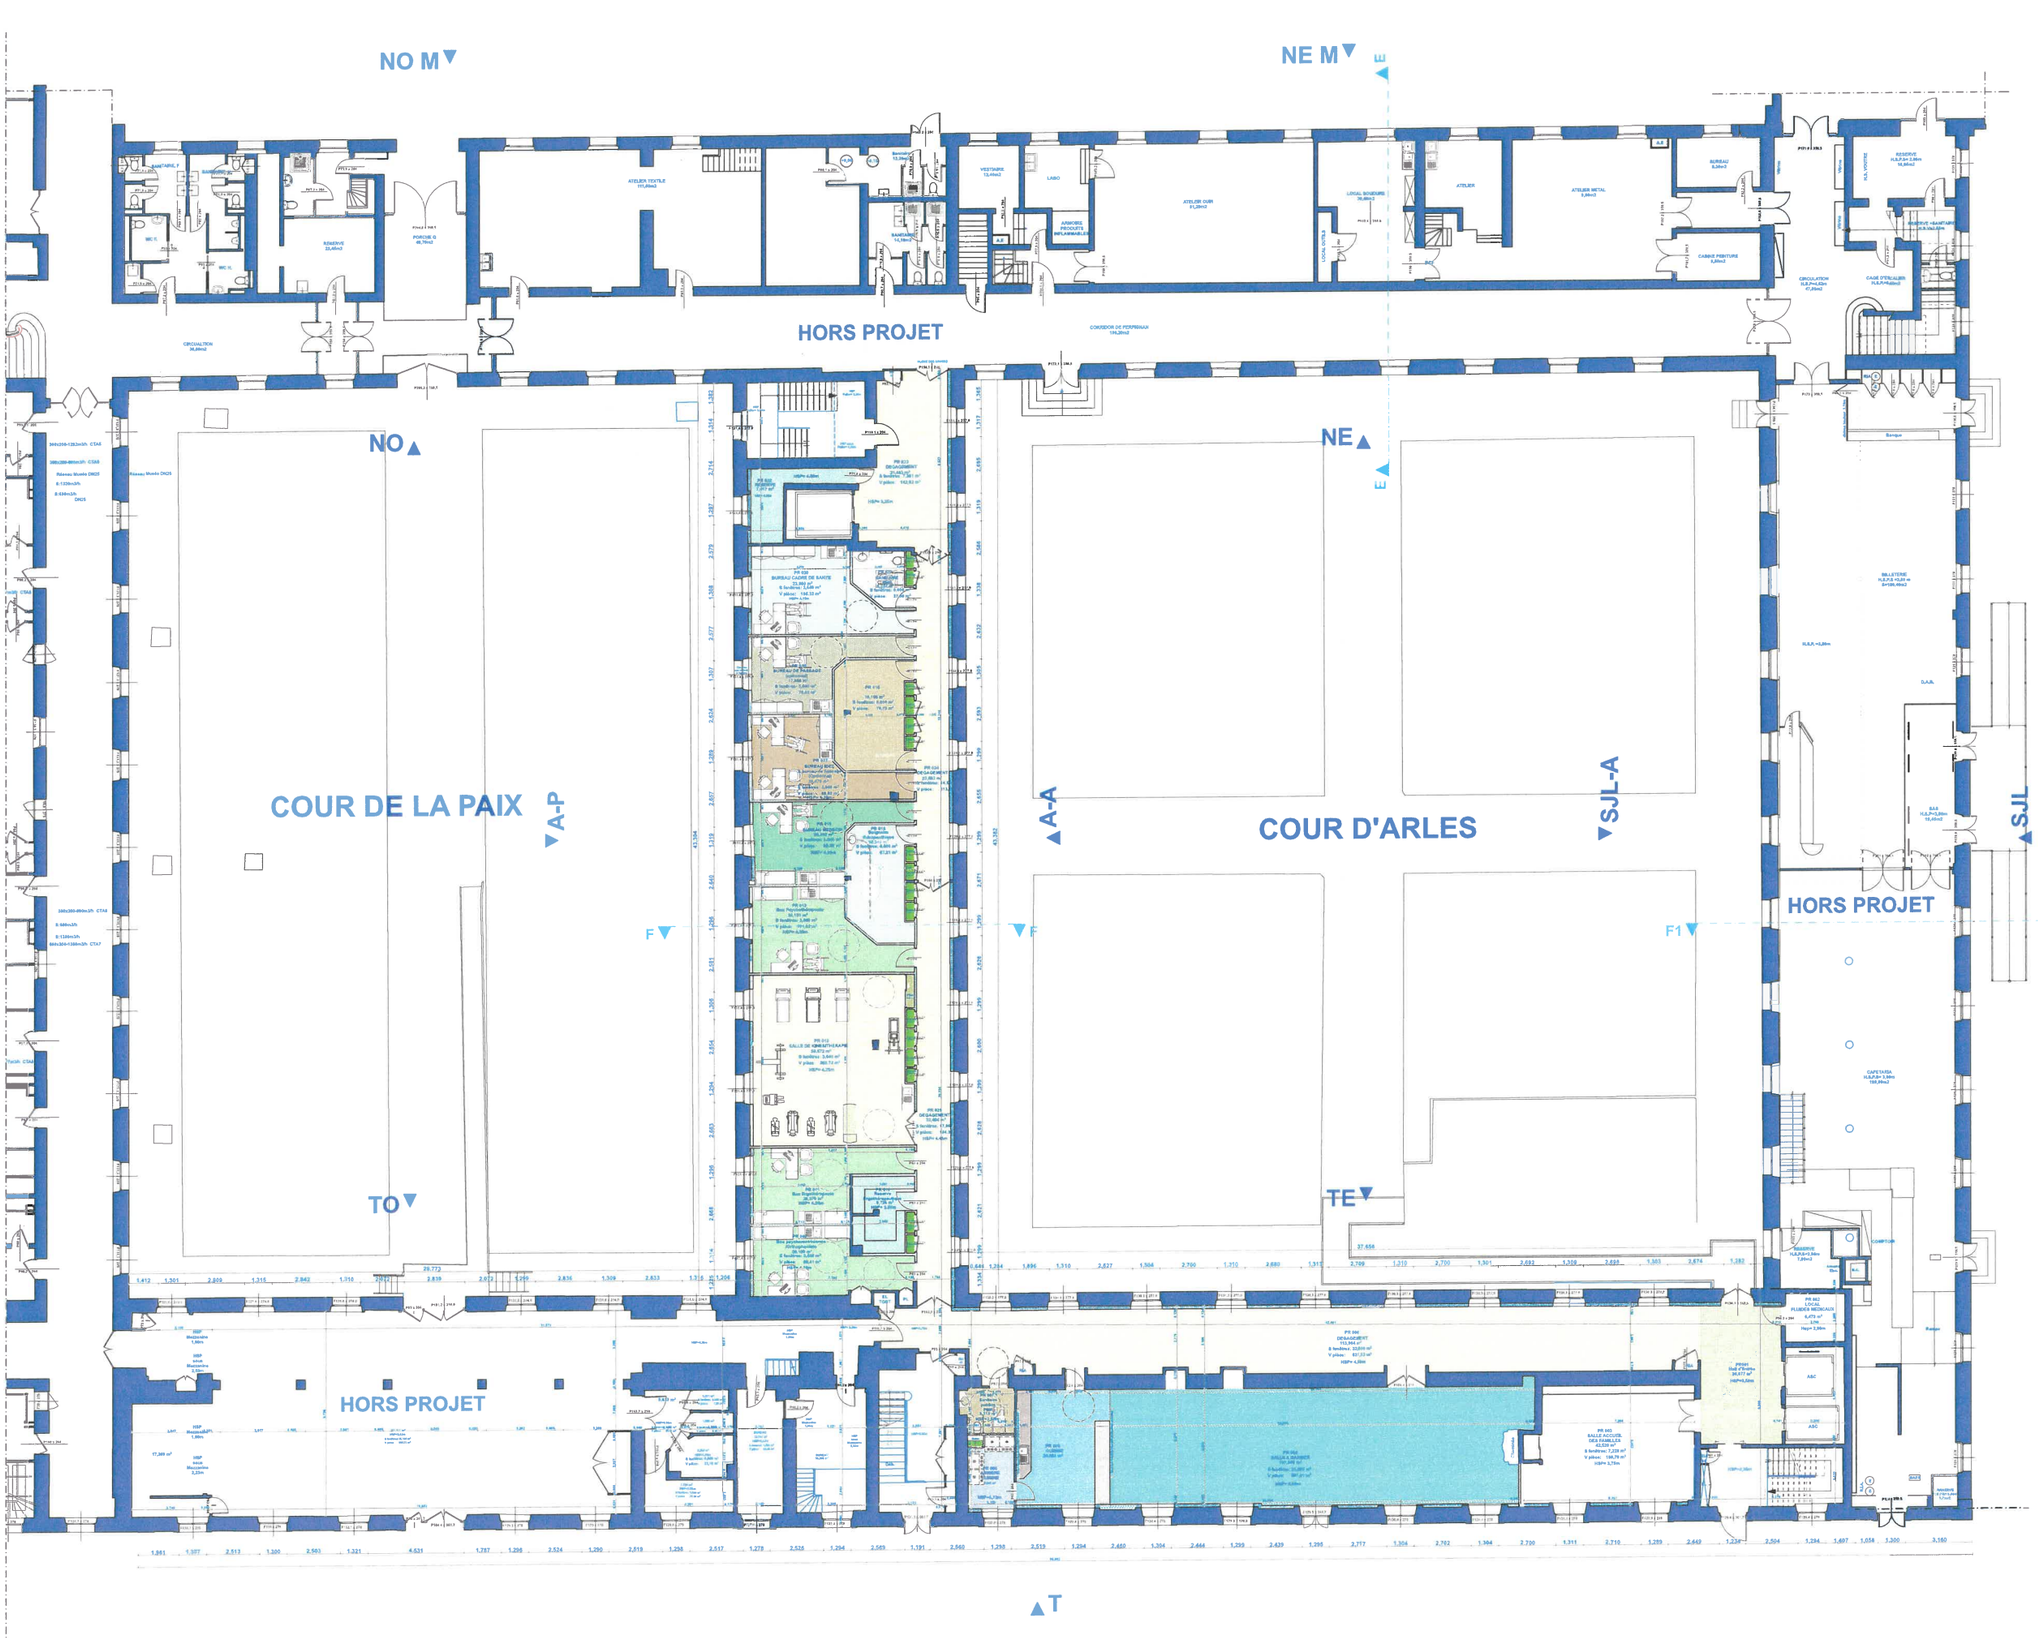

OPERATION DE REHABILITATION ET MISE AUX NORMES DU BATIMENT
ROBERT DE COTTE DE L'INSTITUTION NATIONALE DES INVALIDES,
6- BOULEVARD DES INVALIDES - 75007 PARIS

MAITRE D'OUVRAGE

INSTITUTION NATIONALE DES INVALIDES.
Représentée par le Médecin Général Inspecteur
Rémi MACAREZ, le Directeur.
SIRET N° 180 007 023 00013 - APE N° 8610Z -
N° TVA intracommunautaire FR82 180 007 023,
6 boulevard des Invalides, CS 70807, 75700 Paris CEDEX 07 - France,
SITE WEB https://www.invalides.fr/
@ zineb.hatim@invalides.fr.

ARCHITECTES

S.C.P. d'Architecture
Miranda et Jean-Marc FOLLÉA
Architectes DPLG, Architectes Conseils auprès des S.M.B, Niveau 1
CPOA Architecture, Architecture Bâtiments Hospitaliers Blocs opératoires -
Laboratoires - IRM - Scanners-Programmistes - Designers-Capacité 94 en
accessibilité-Capacité en projet en site occupé- ERP-Economiste T.C.E.
18, Avenue de VERSAILLES-75016 PARIS
Tél: 01 46 28 90/29 Portable: 06 85 49 63 00 & Portable: 06 78 30 21 89
Courriel: follearq@gmail.com SITE: http://www.architecturecotedeca.fr

B.E.T. T.C.E. PLURIDISCIPLINAIRE

LPJH, S.A. Ingénierie B.E.T. T.C.E. PLURIDISCIPLINAIRE
B.E.T. DESAMIANTAGE, A.E.T. STRUCTURE, A.E.T. ETANCHEITE
B.E.T. ACOUSTIQUE, A.E.T. HQE, ASSISTANCE A.E.T. SYNTHESE
B.E.T. ELECTRICITE, COURANTS FORTS ET COURANTS FAIBLES, SYSTEME
S.S.I. ET SECURITE INCENDIE, CHAUFFAGE, VENTILATION, CLIMATISATION,
SYSTEME EN GMAo/MAINTENIR
[illegible]
Bureau d'Etudes Techniques - Ingénierie - Conseil
Paris Pierre Grenelle - 23/C Les Portes de l'Ouest - 75730 Cx 15 - FRANCE
SITE WEB: http://www.lpjhconsult.fr Tél. 01 45 32 29 30 - Fax. 02 56 74 48 86
Courriel: lpjh@lpjhconsult.fr - Portable: 06 07 67 67 30
SIEGE SOCIAL: LPJH, S.A. Ingénierie B.E.T. T.C.E.
ETL Rue Quentin de la TOUR - 61100 FLERS (Tél. 02 33 65 52 13 - Fax.: 09 59 66 86 2...
Courriel: directeur@lpjhconsult.fr (BEST / 181 782 751 000 63

BUREAU DE CONTROLE

COORDONNATEUR S.S.I.

COORDONNATEUR S.P.S.

OPC

PHASE: DIAG ESQ **APS** APD PRO DCE EXE

ECHELLE: 1:100 | FORMAT: A0 | DATE: 16/04/2024

PLAN PROJET REZ-DE-CHAUSSEE

INDICE : DATE :

LEGENDE

- Cloison à démolir
- Cloison projet (nouvelle cloison)
- Cloison existante