

--- ---

CHAMBRE TYPE

La machine à habiter concept #2

CITE UNIVERSITAIRE
DE SAINT-HELIER

CROUS DE RENNES


PHASE PRO
DCE

DOSSIER DE CONSULTATION DES
ENTREPRISES

--- ---

Chambre A1.111
9,04m2

LIT fermé

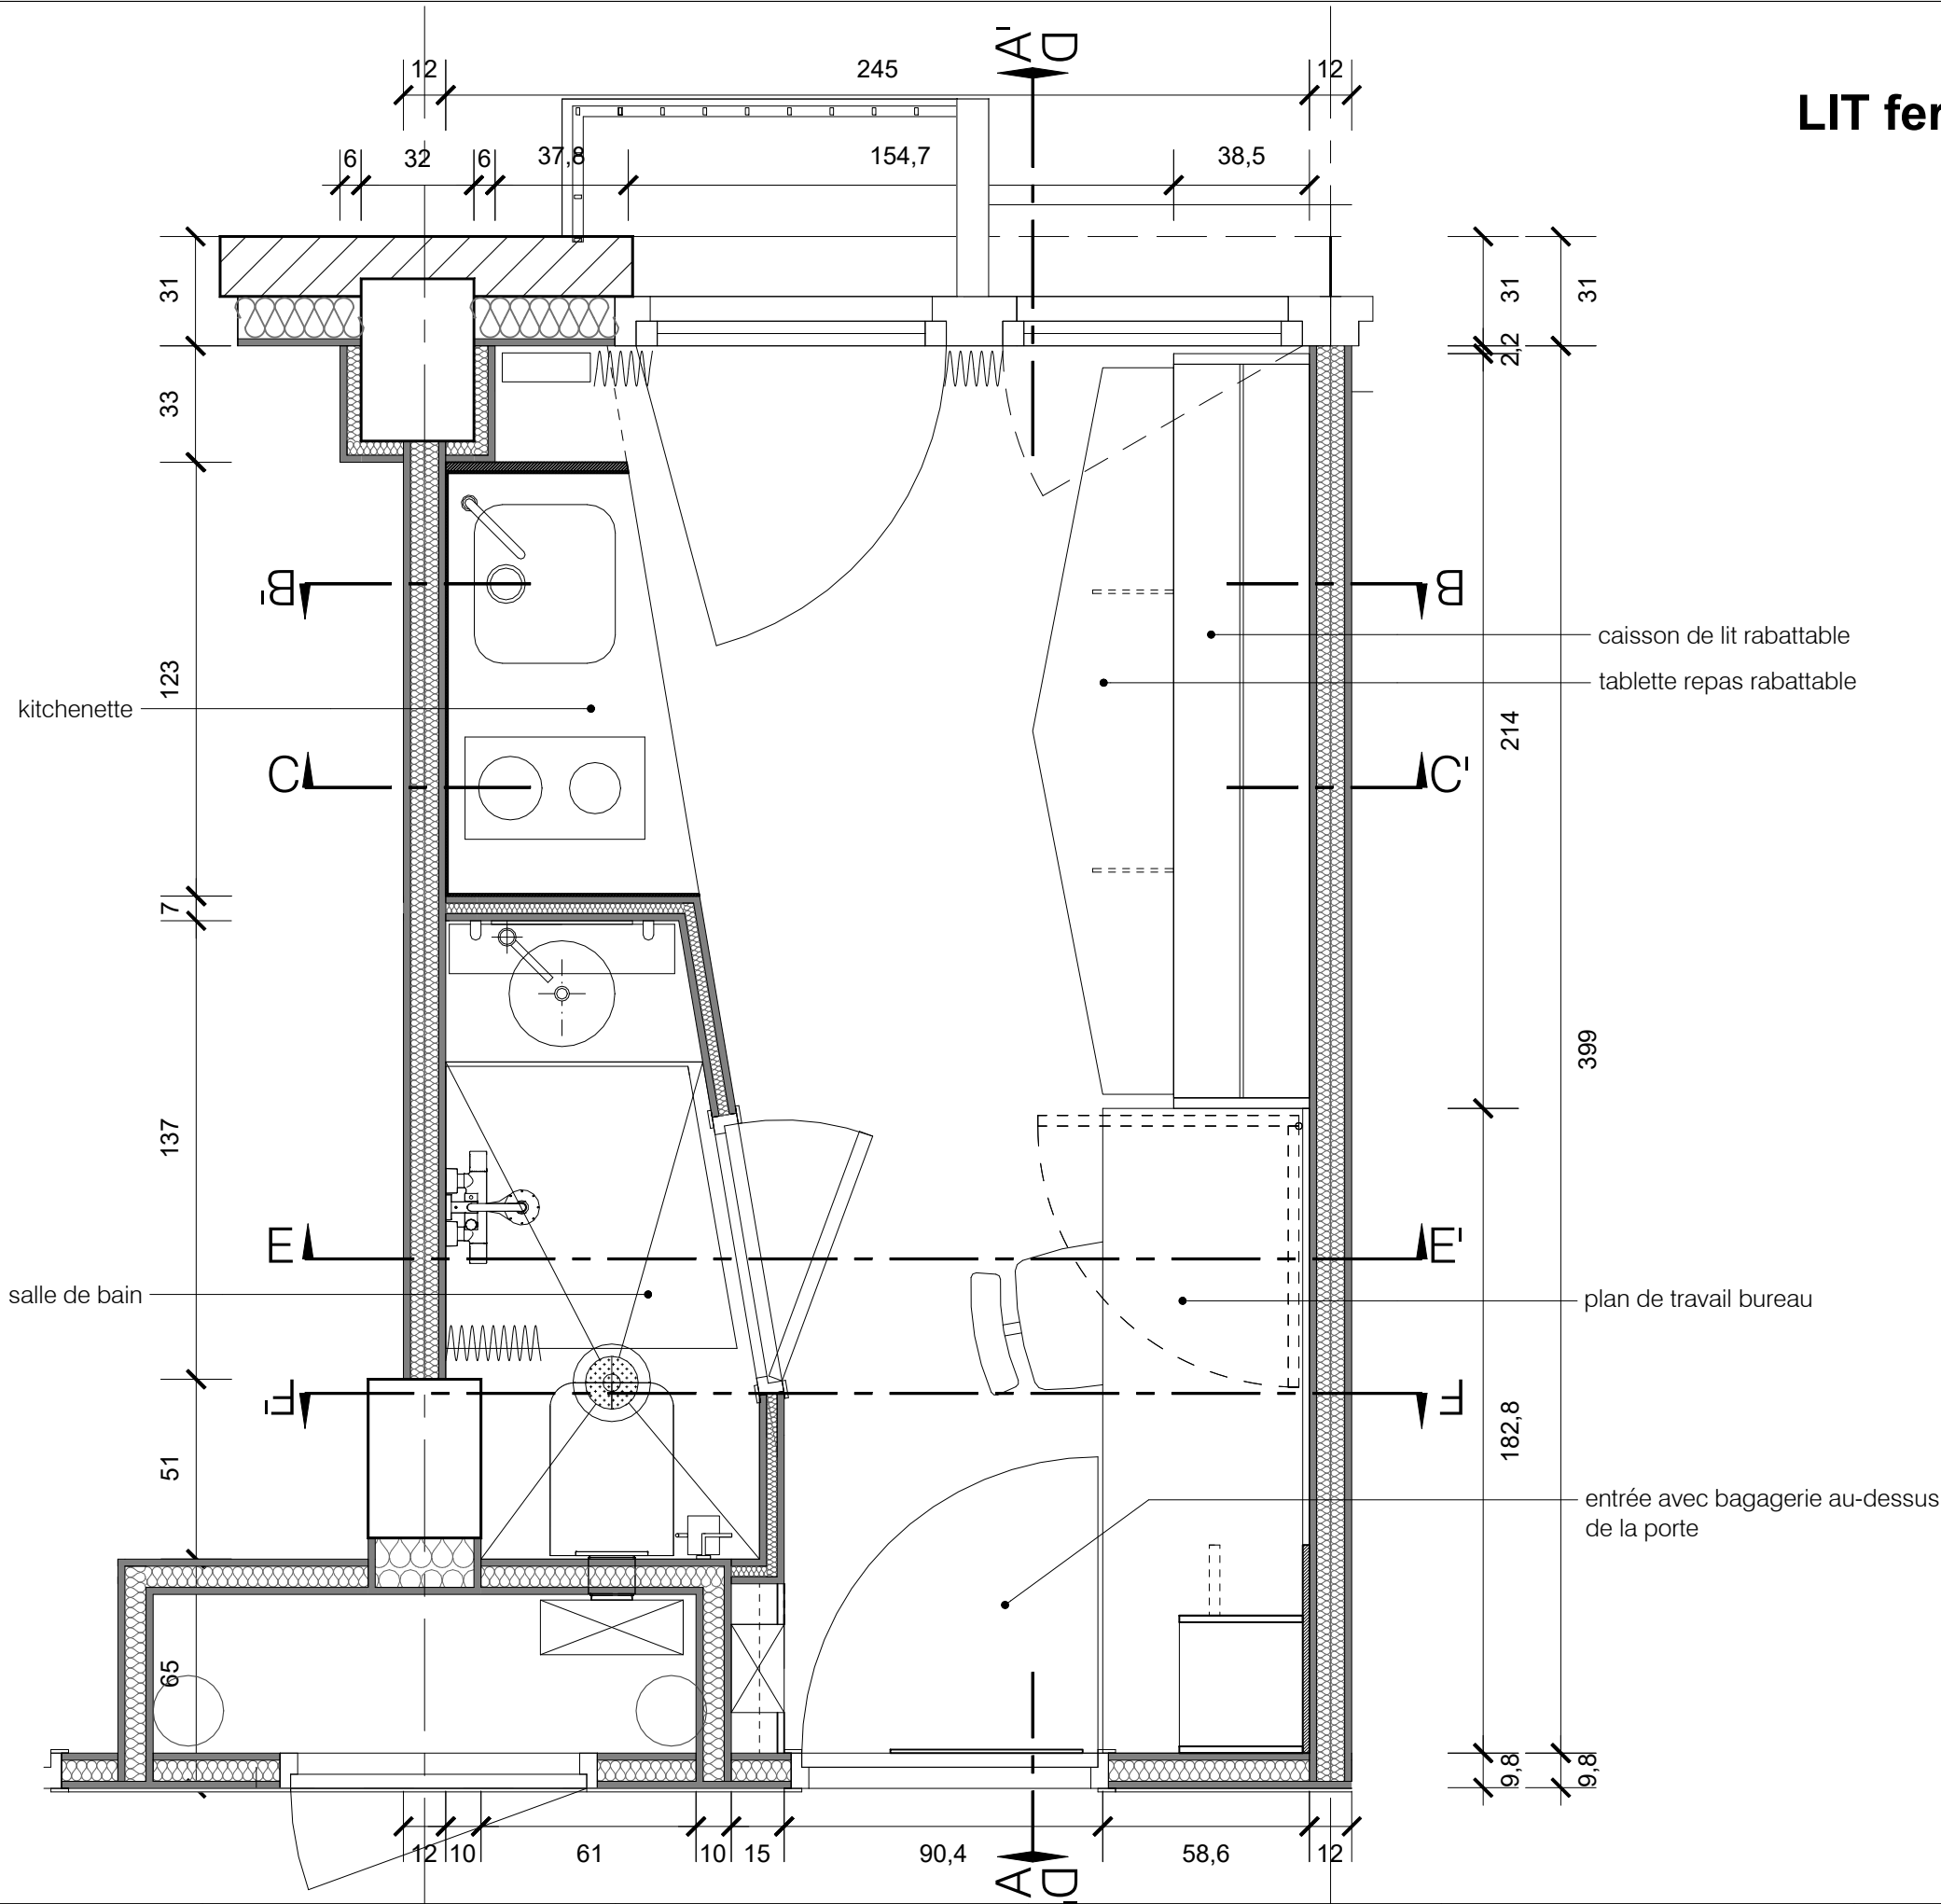

MAITRISE D'OUVRAGE
CROUS DE RENNES
adresse

ARCHITECTE MANDATAIRE
NICOLAS + LE HEN ARCHITECTES
10 avenue Henri Fréville
35200 RENNES

ARCHITECTE ASSOCIE
GROUPE LOISIER
42 place Gambetta
33000 Bordeaux

Cité universitaire
Saint Héliér

Plan chambre type
la machine à habiter
concept#2


Modèle déposé
Tous droits réservés

1 : 20
24.06.2025

PR-24.01

Chambre A1.111
9,04m2

LIT ouvert

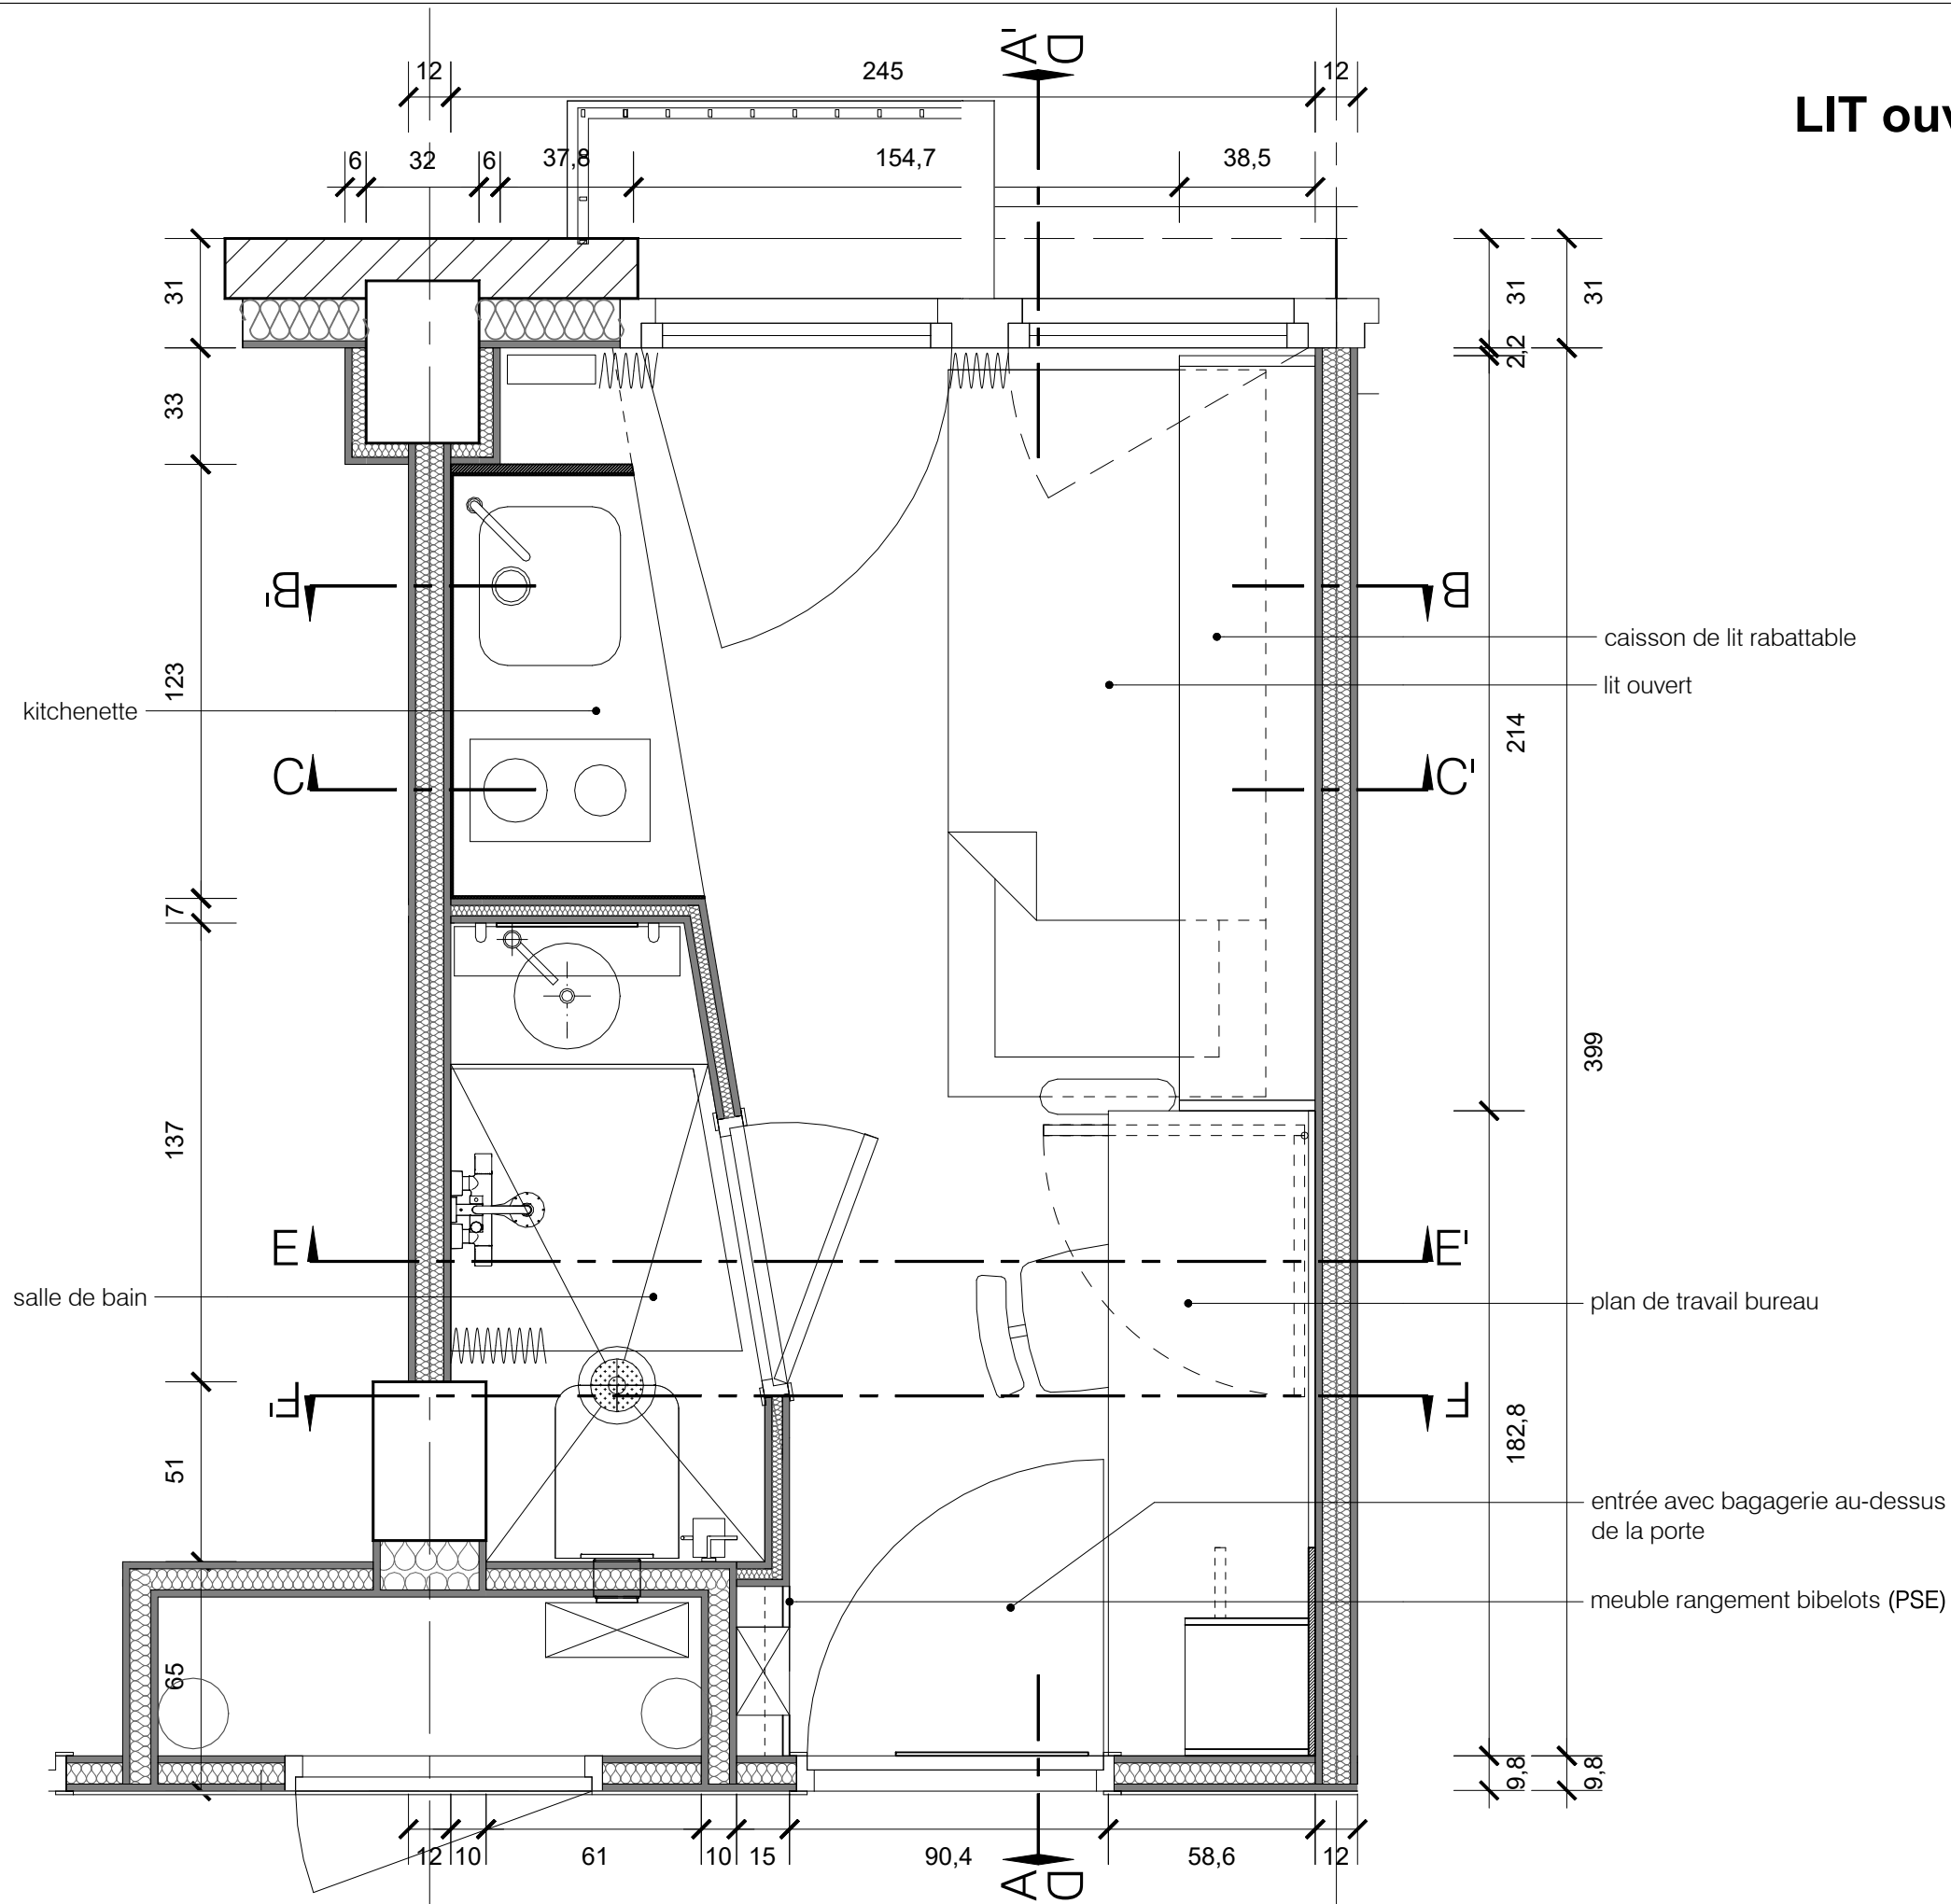

MAITRISE D'OUVRAGE
CROUS DE RENNES
adresse

ARCHITECTE MANDATAIRE
NICOLAS + LE HEN ARCHITECTES
10 avenue Henri Fréville
35200 RENNES

ARCHITECTE ASSOCIE
GROUPE LOISIER
42 place Gambetta
33000 Bordeaux

Cité universitaire
Saint Hélier


Plan chambre type
la machine à habiter
concept#2

Modèle déposé
Tous droits réservés

1 : 20
24.06.2025


PR-24.02

Chambre A1.111
9,04m2

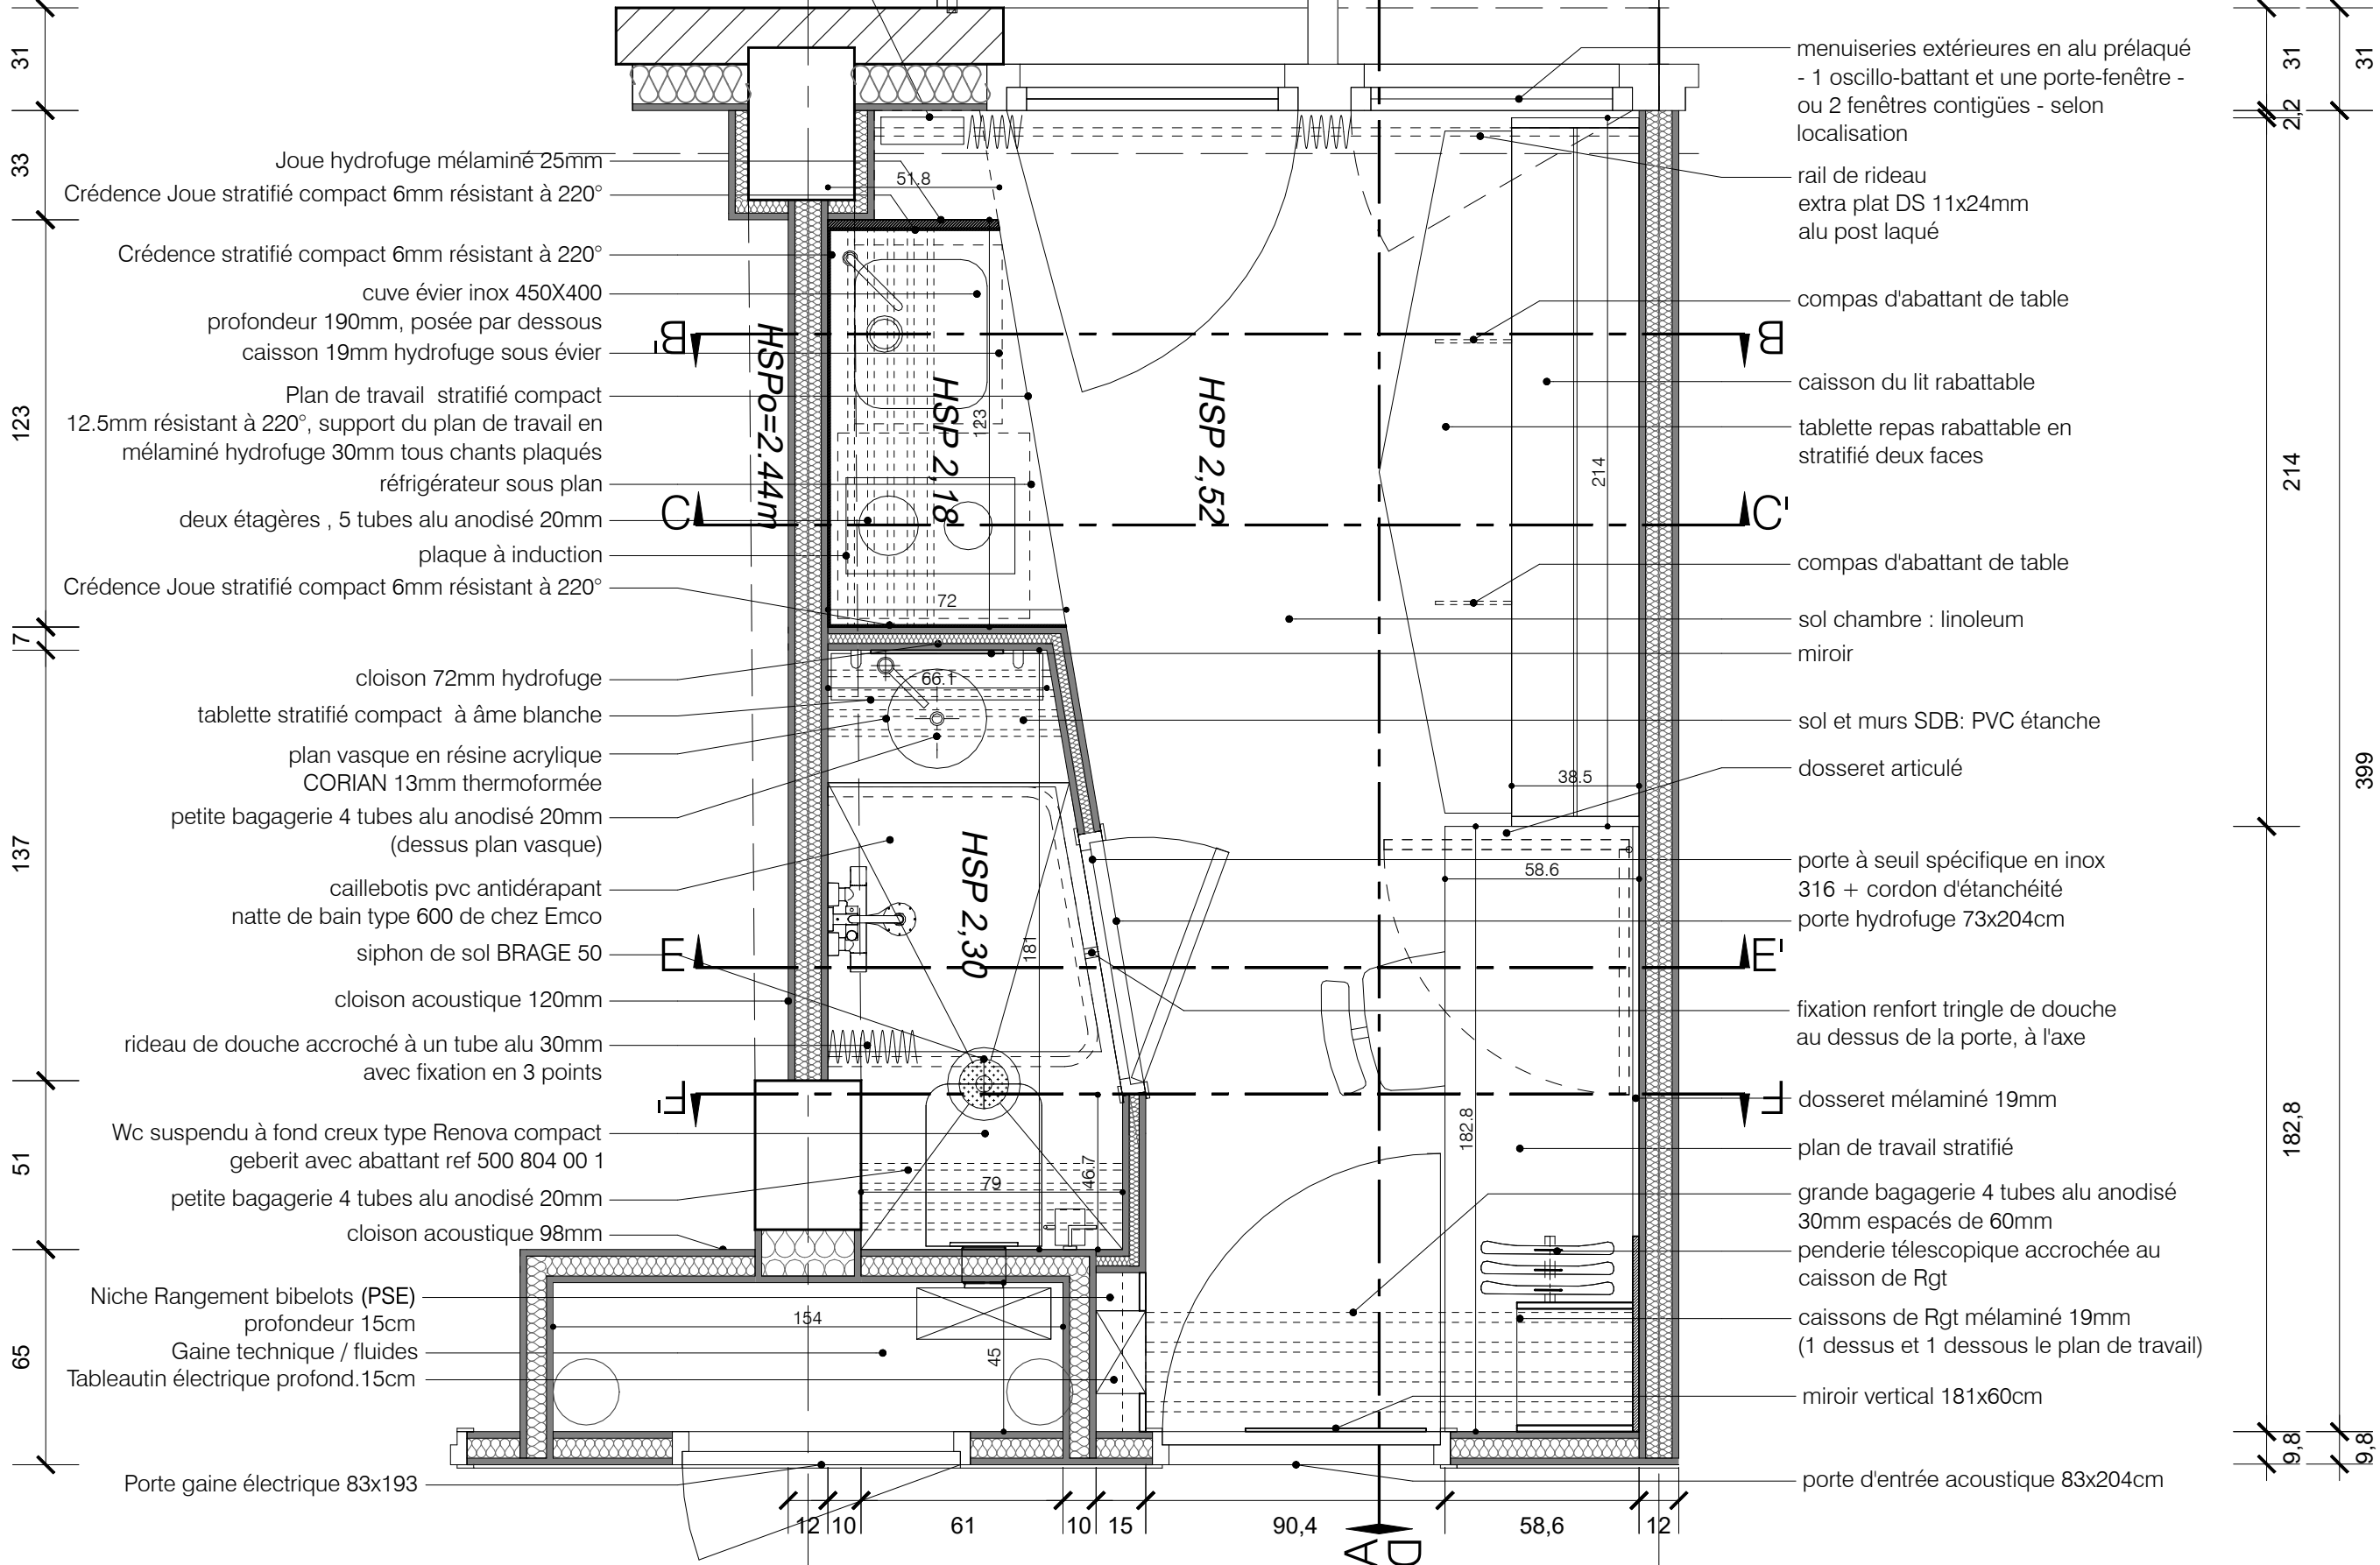


Chambre A1.111
9,04m2

Coupe longitudinale
vue sur kitchenette

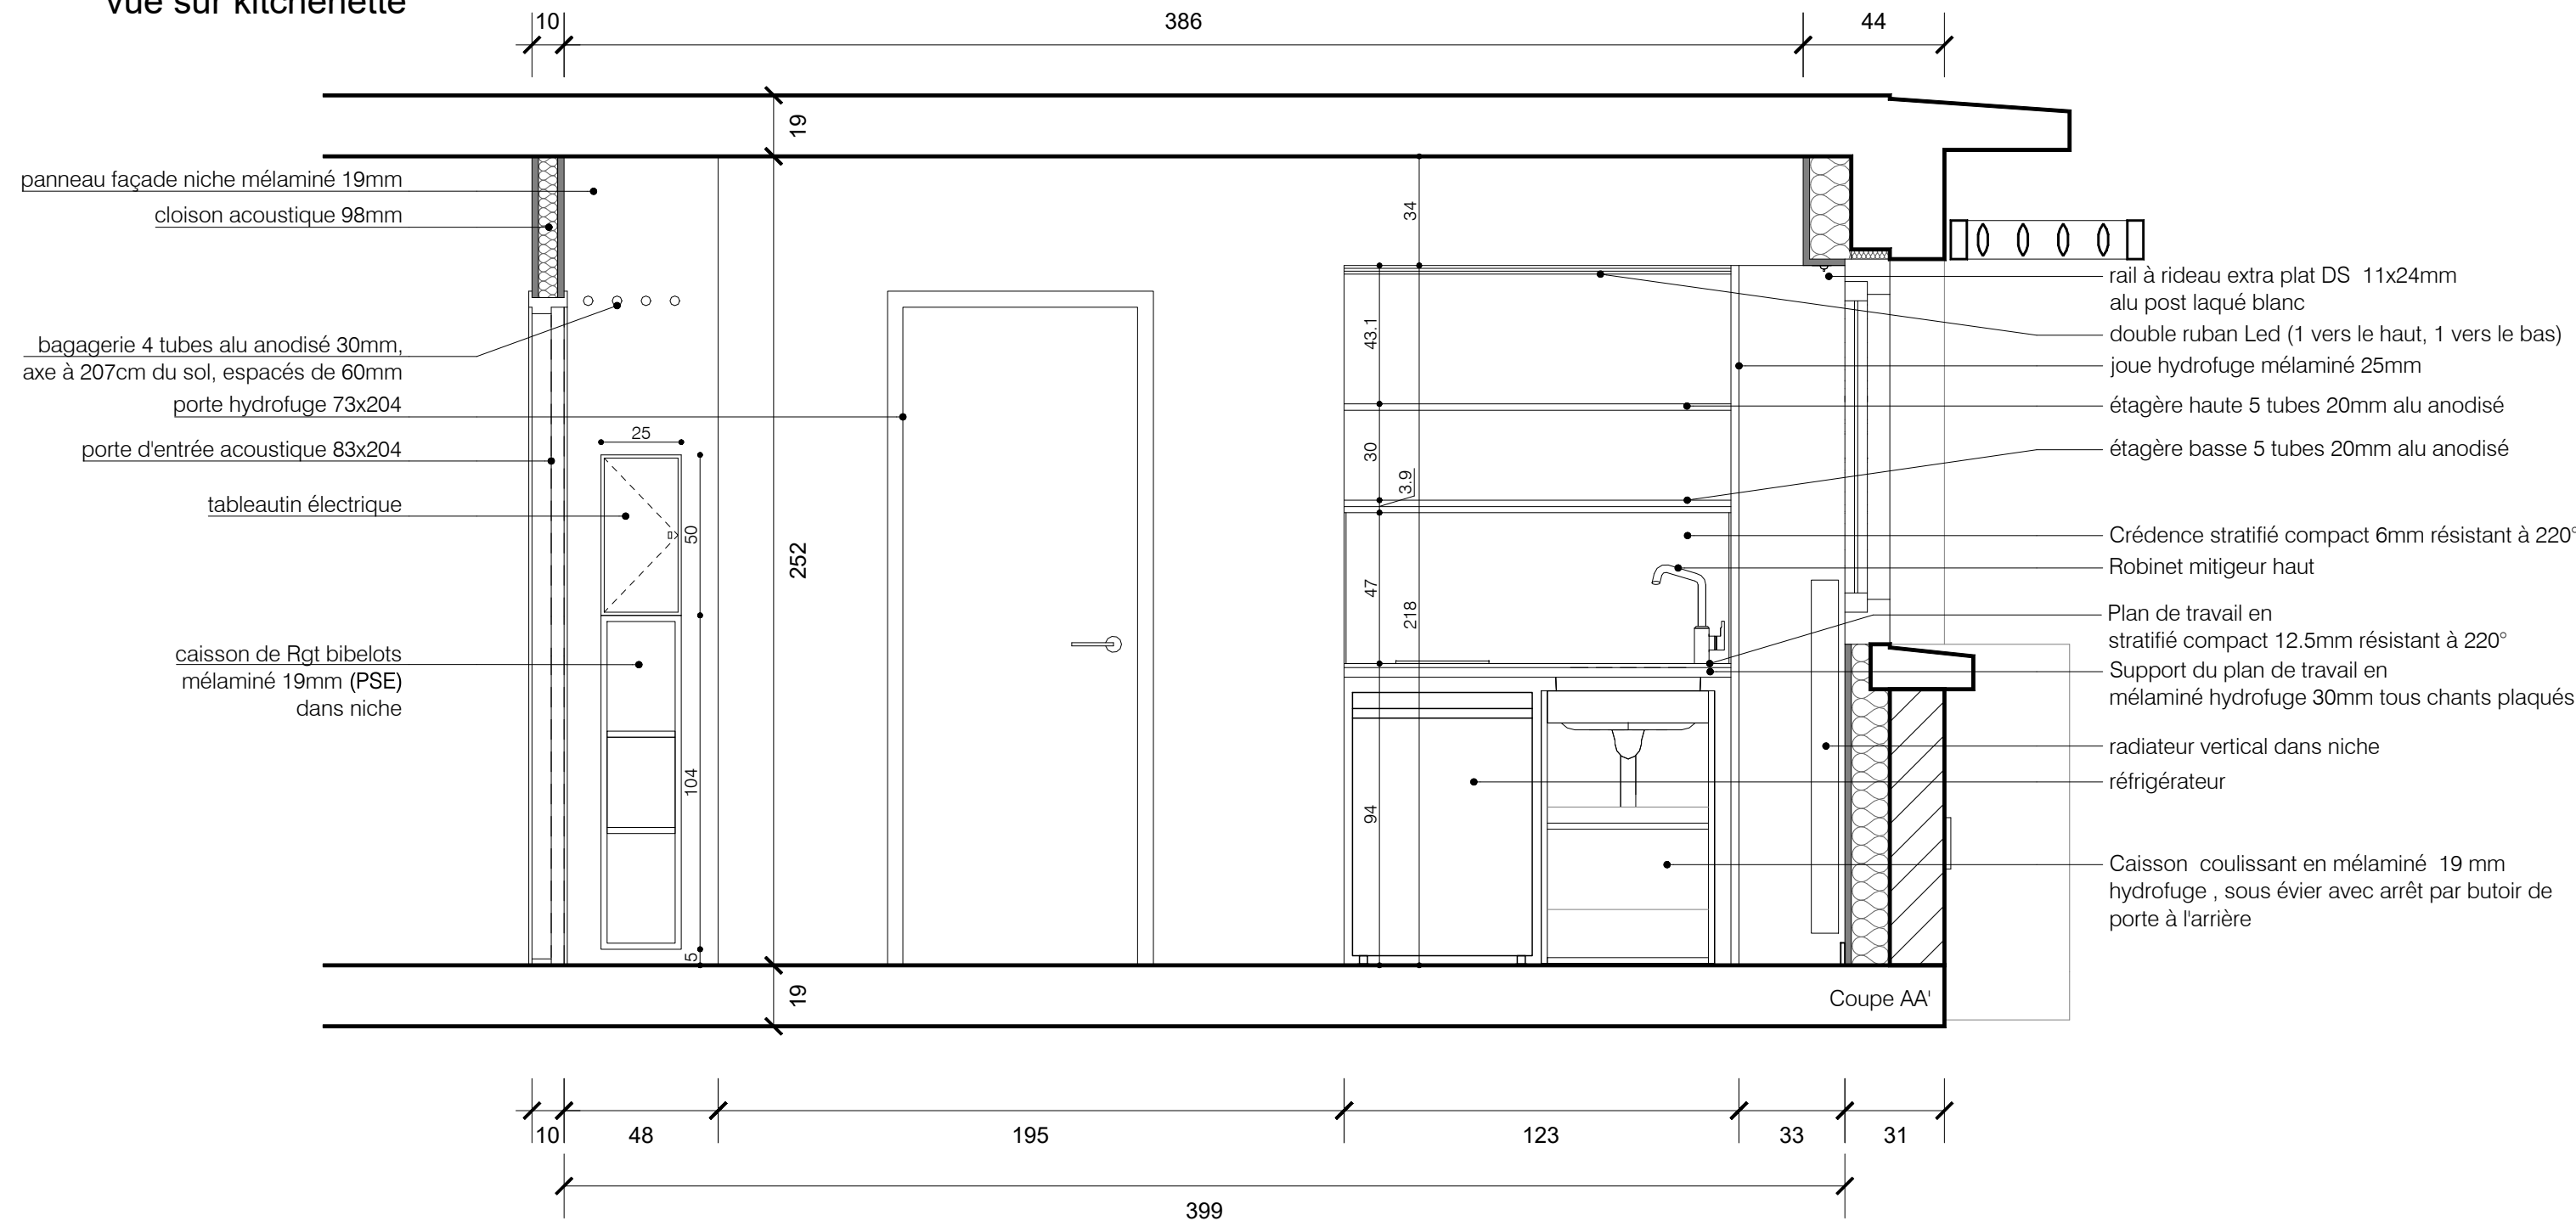

Chambre A1.111
9,04m2


Coupe transversale
sur kitchenette
vue sur entrée

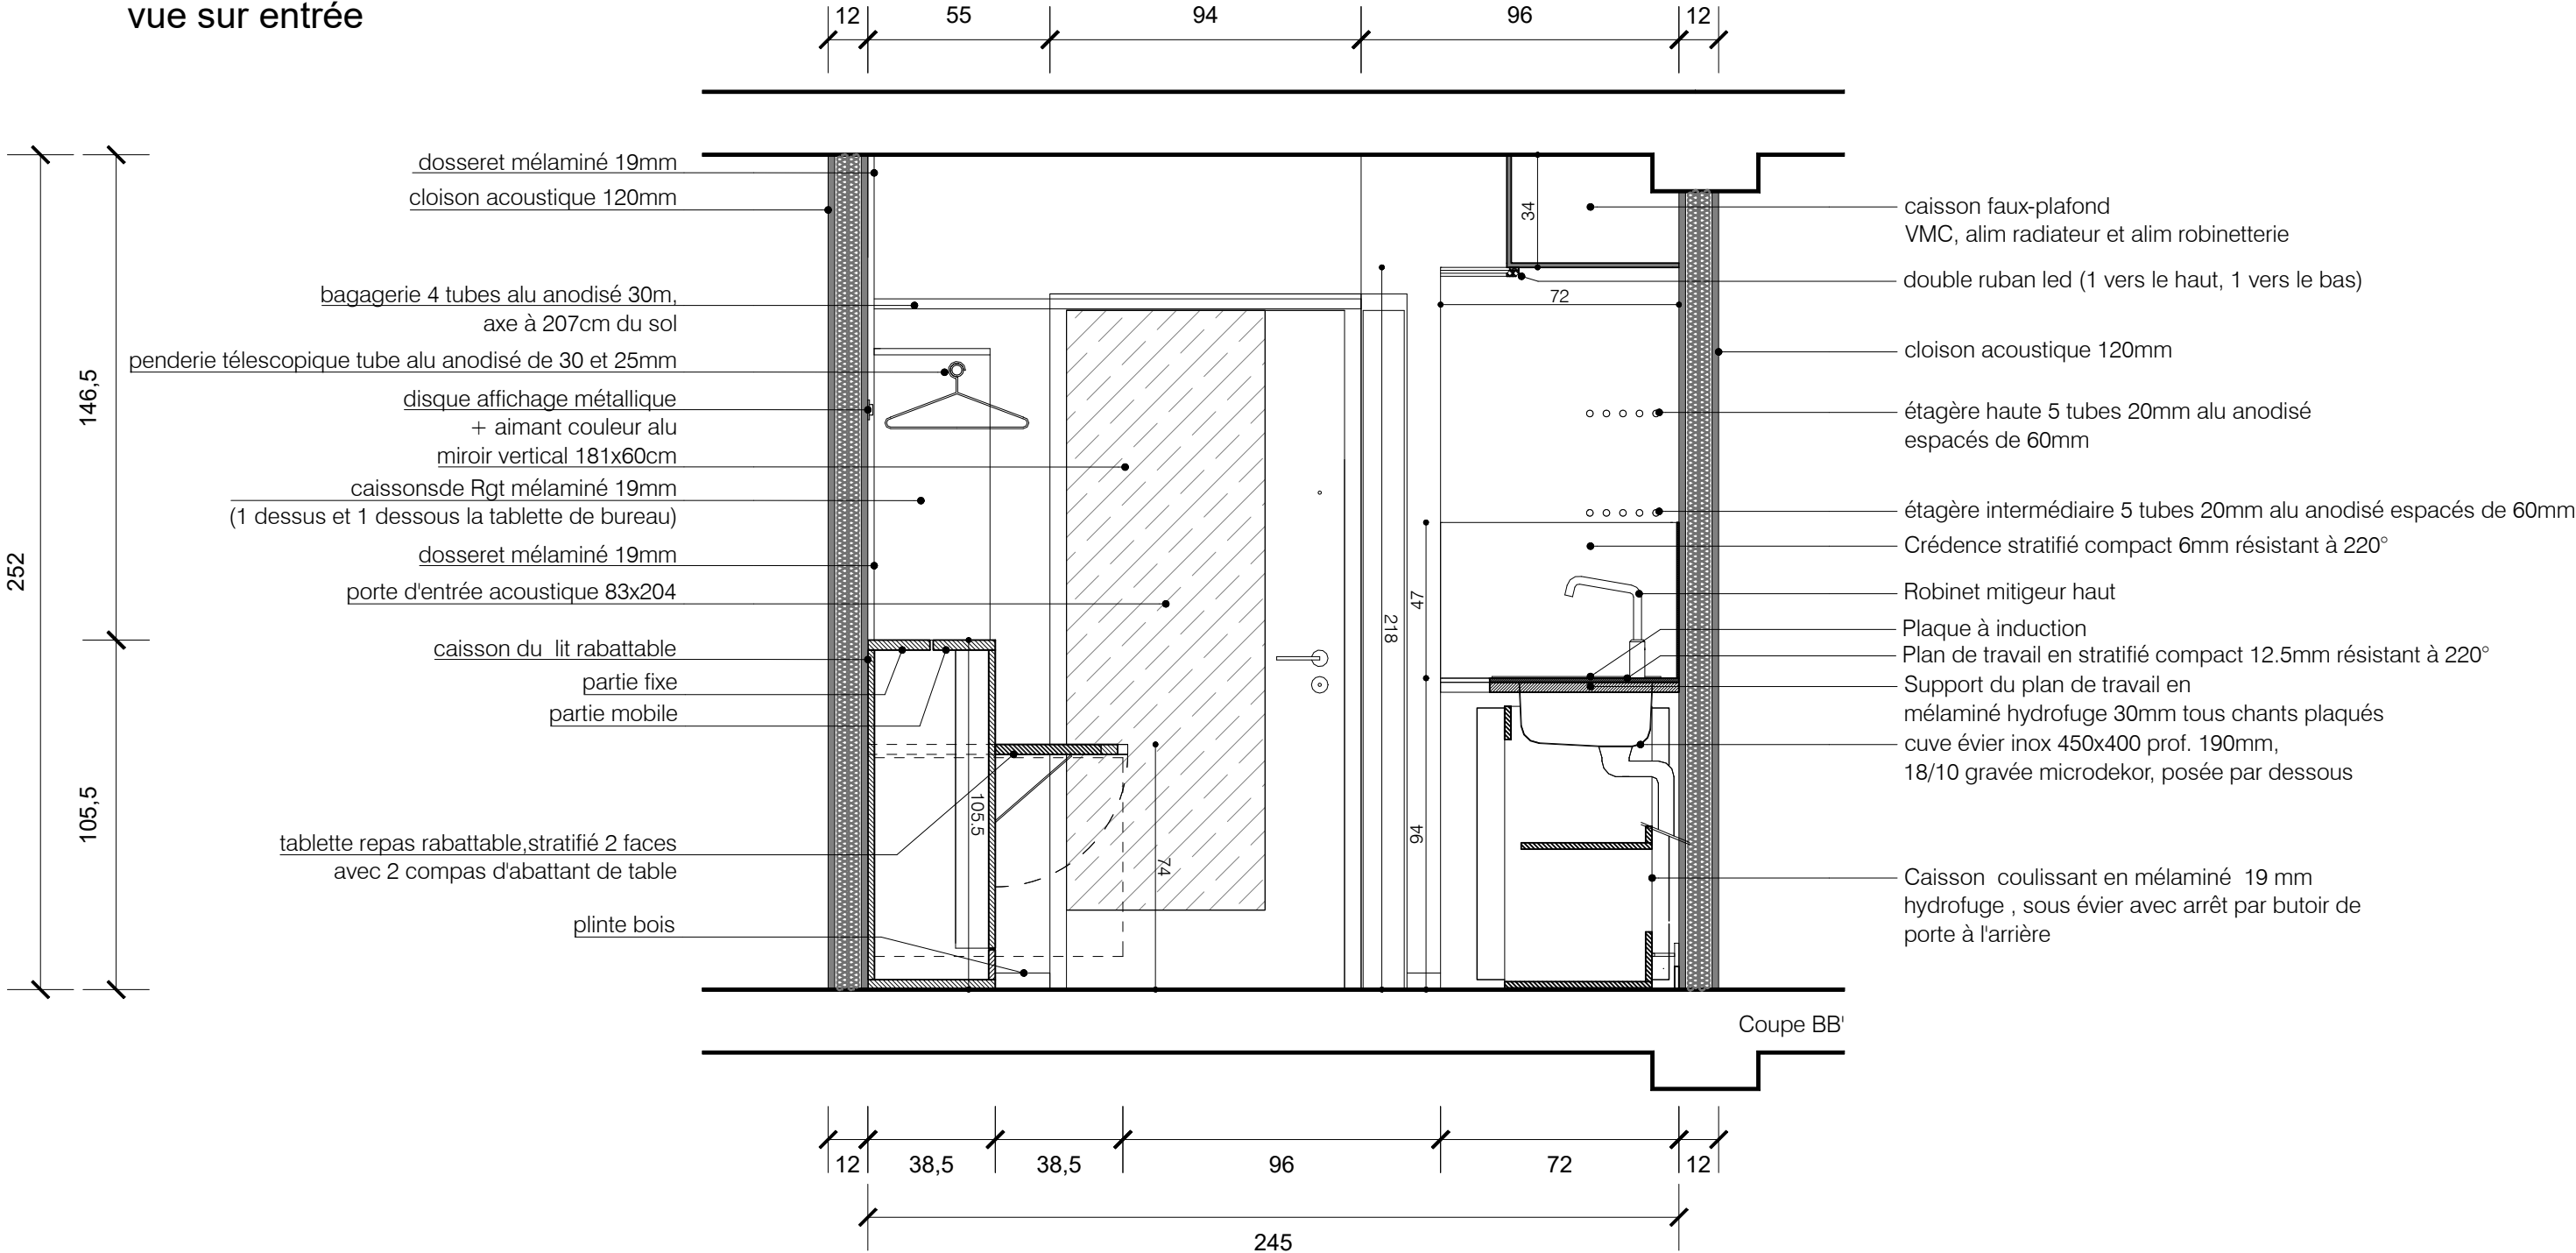

Chambre A1.111


9,04m2

Coupe transversale
sur kitchenette
vue sur fenêtres

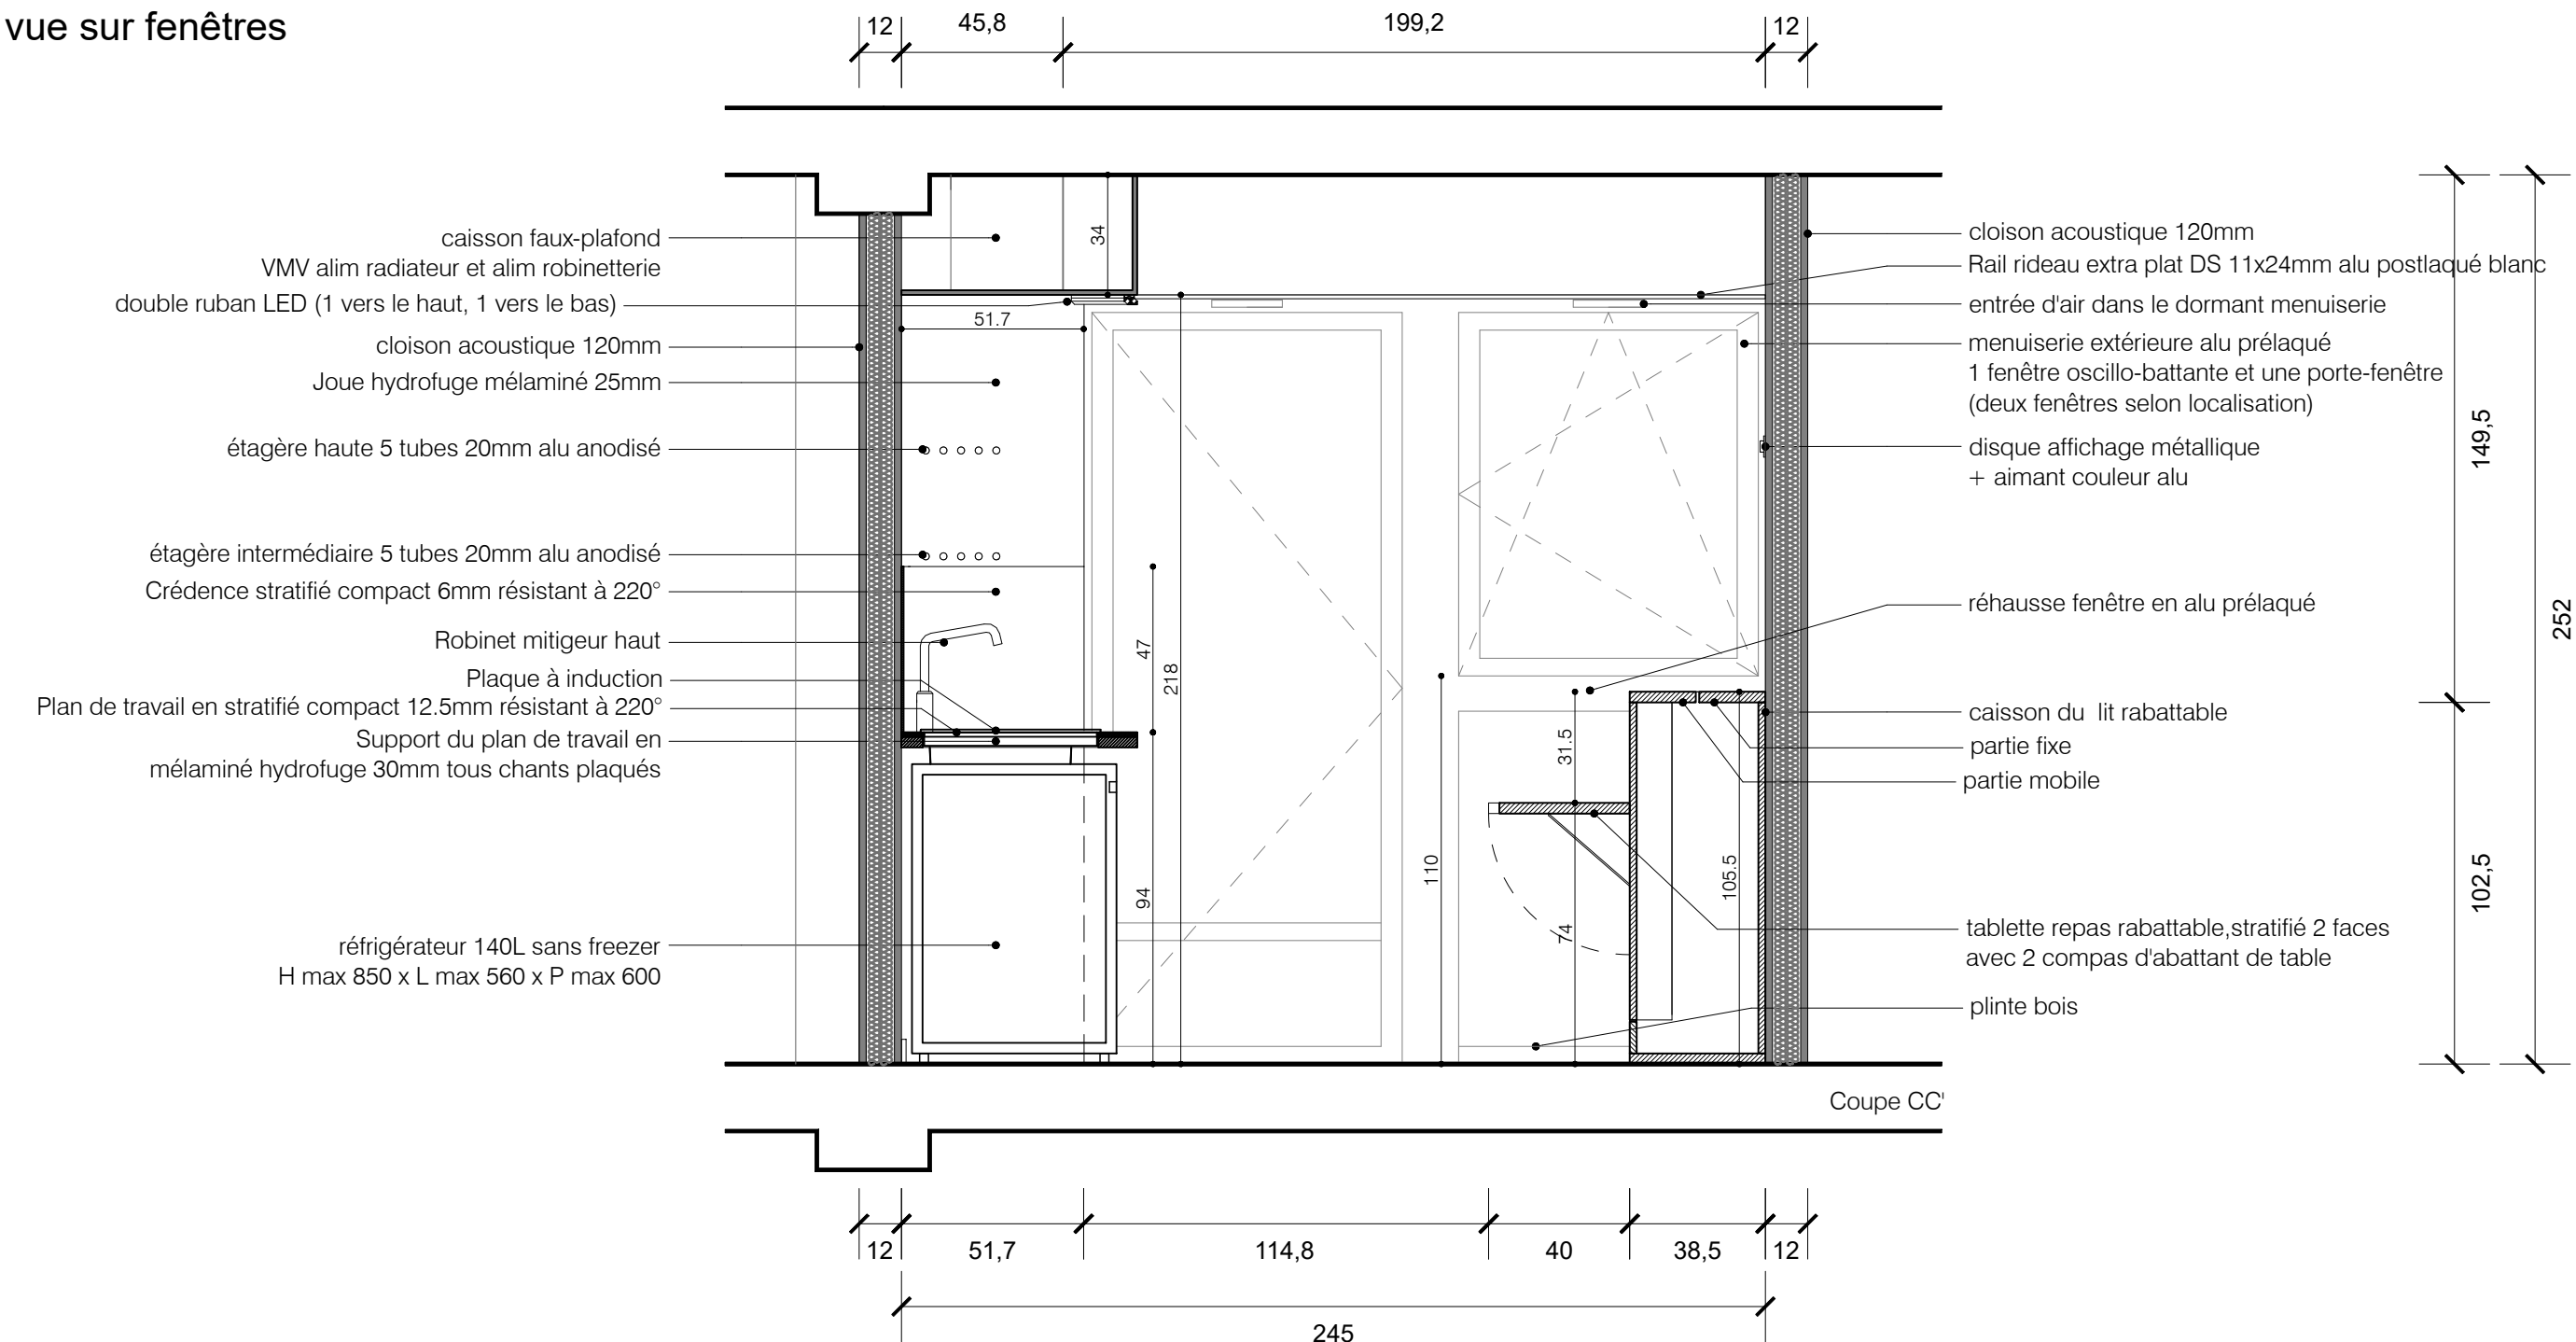

Chambre A1.111
9,04m2

Coupe longitudinale
vue sur lit et bureau

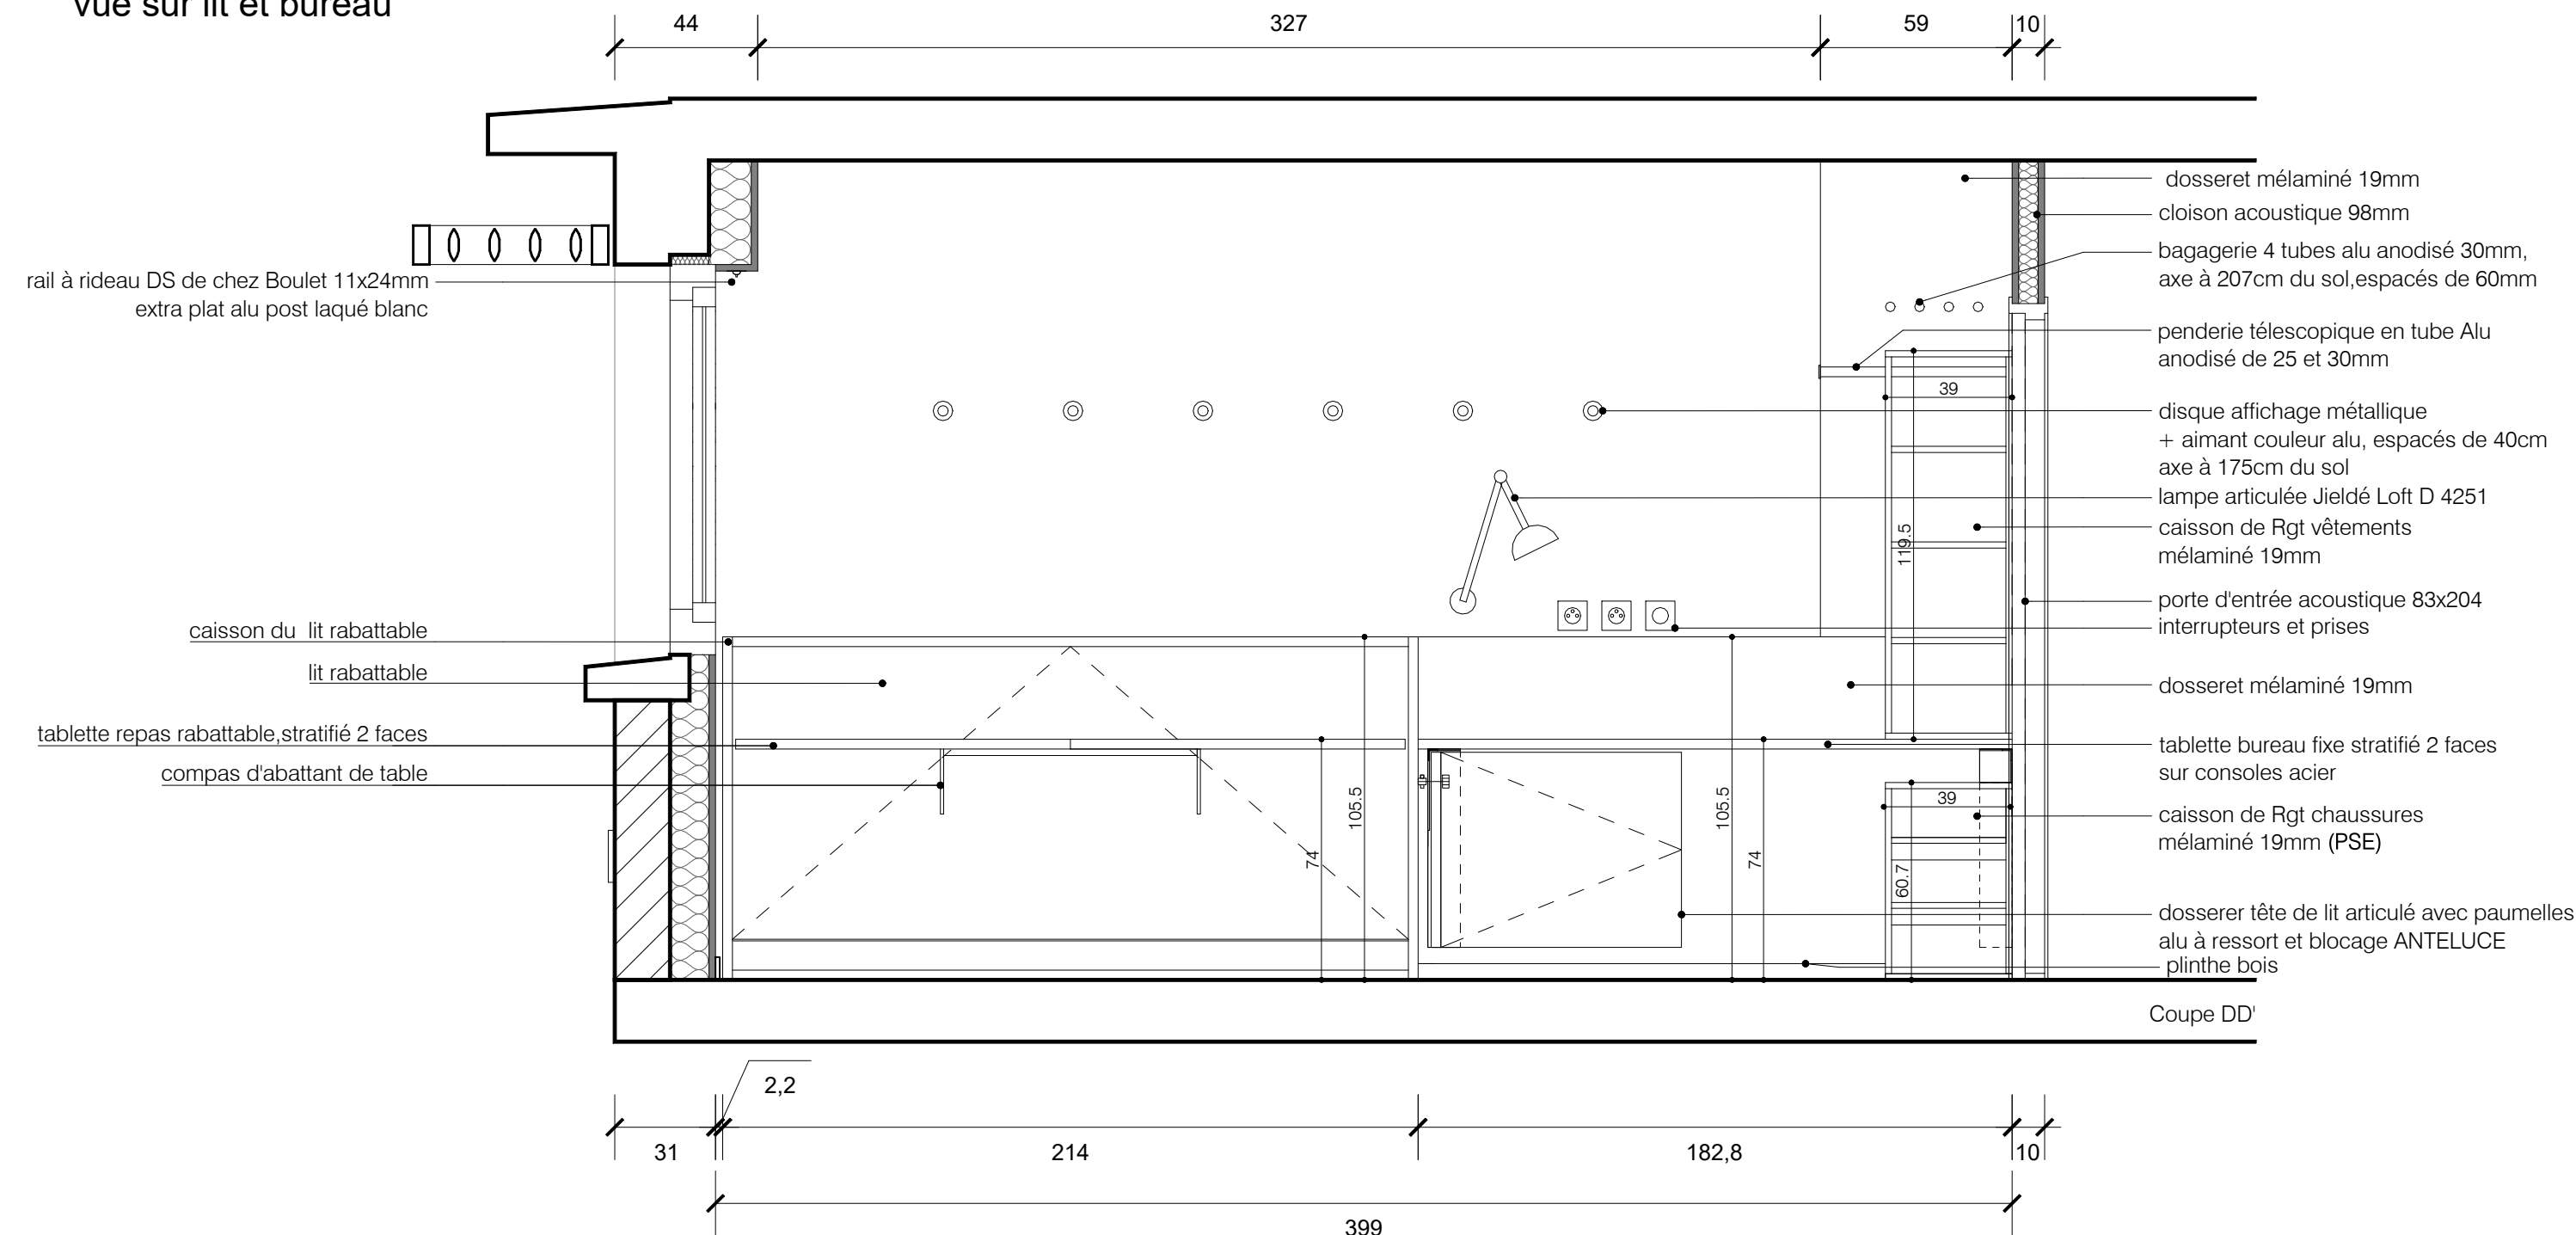

MAITRISE D'OUVRAGE
CROUS BRETAGNE
7 place Hoche
35000 Rennes

ARCHITECTE MANDATAIRE
NICOLAS + LE HEN ARCHITECTES
10 avenue Henri Fréville
35200 RENNES

ARCHITECTE ASSOCIE
GROUPE LOISIER
42 place Gambetta
33000 Bordeaux

Résidence universitaire
CROUS
20 rue Saint Hélier
35000 Rennes

Coupe longitudinale DD'
la machine à habiter
concept#2

Modèle déposé
Tous droits réservés


1 : 20
24.06.2025

PR-24.07

Chambre A1.111


9,04m2


Coupe transversale
sur salle de bain et espace bureau

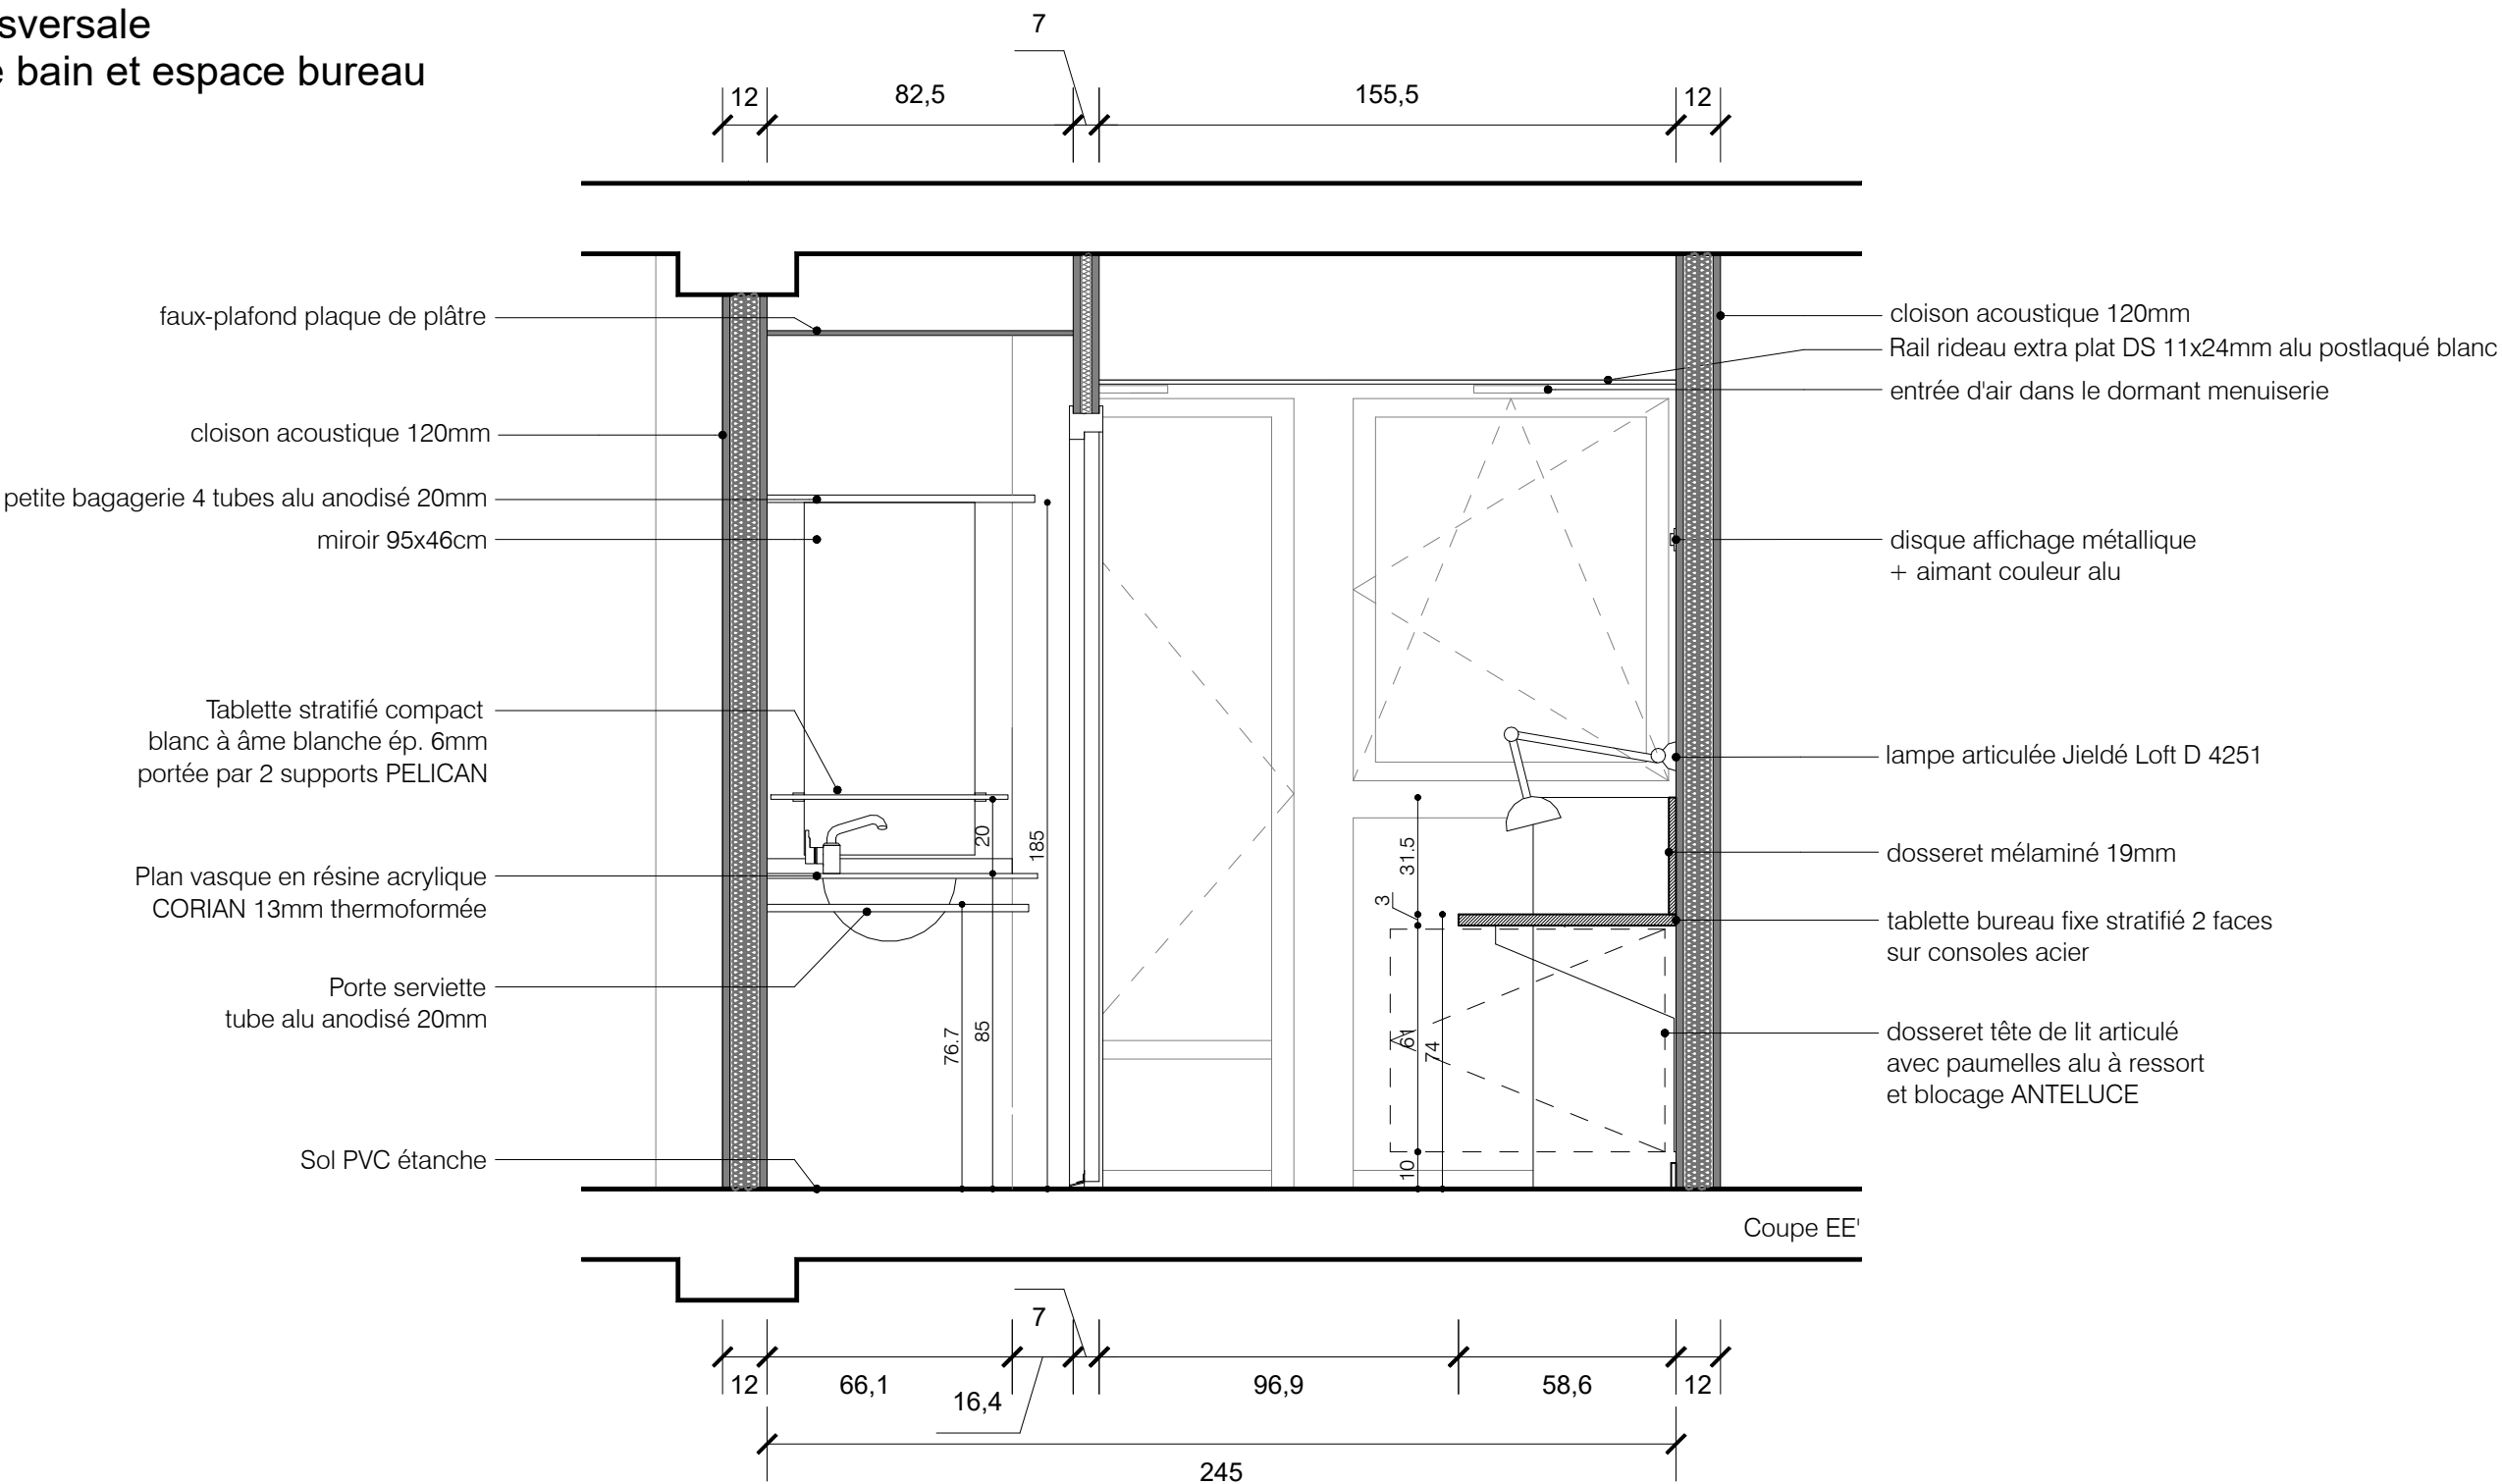



Chambre A1.111
9,04m2


Coupe transversale
sur entrée et salle de bain

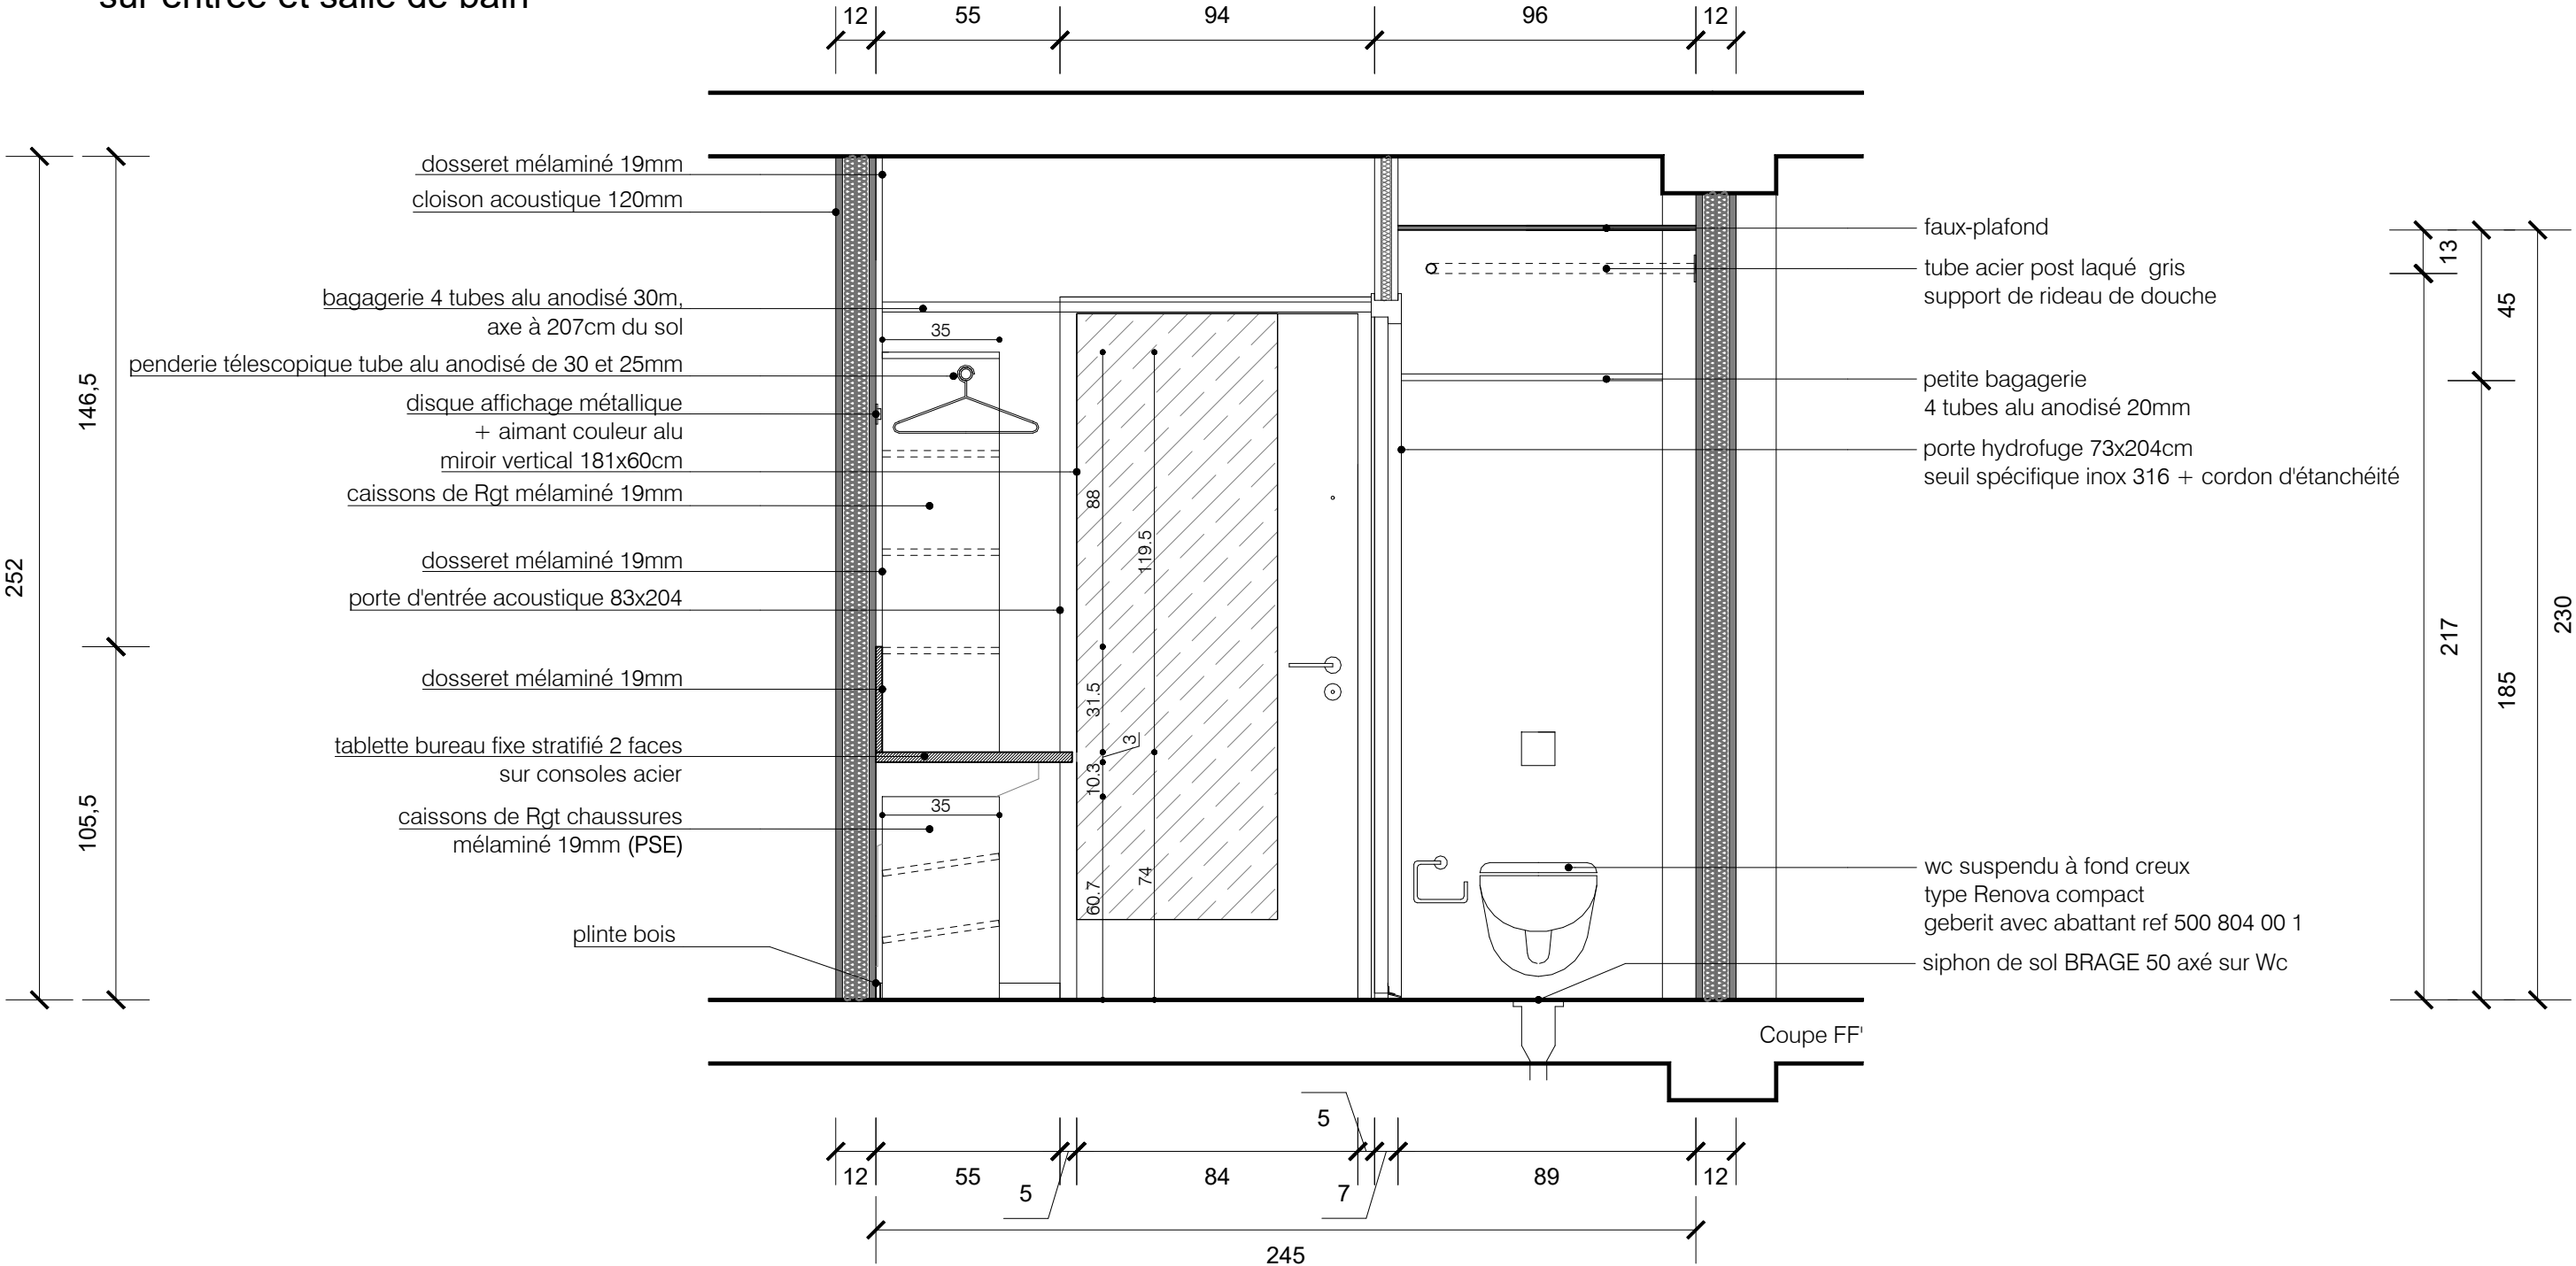

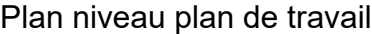



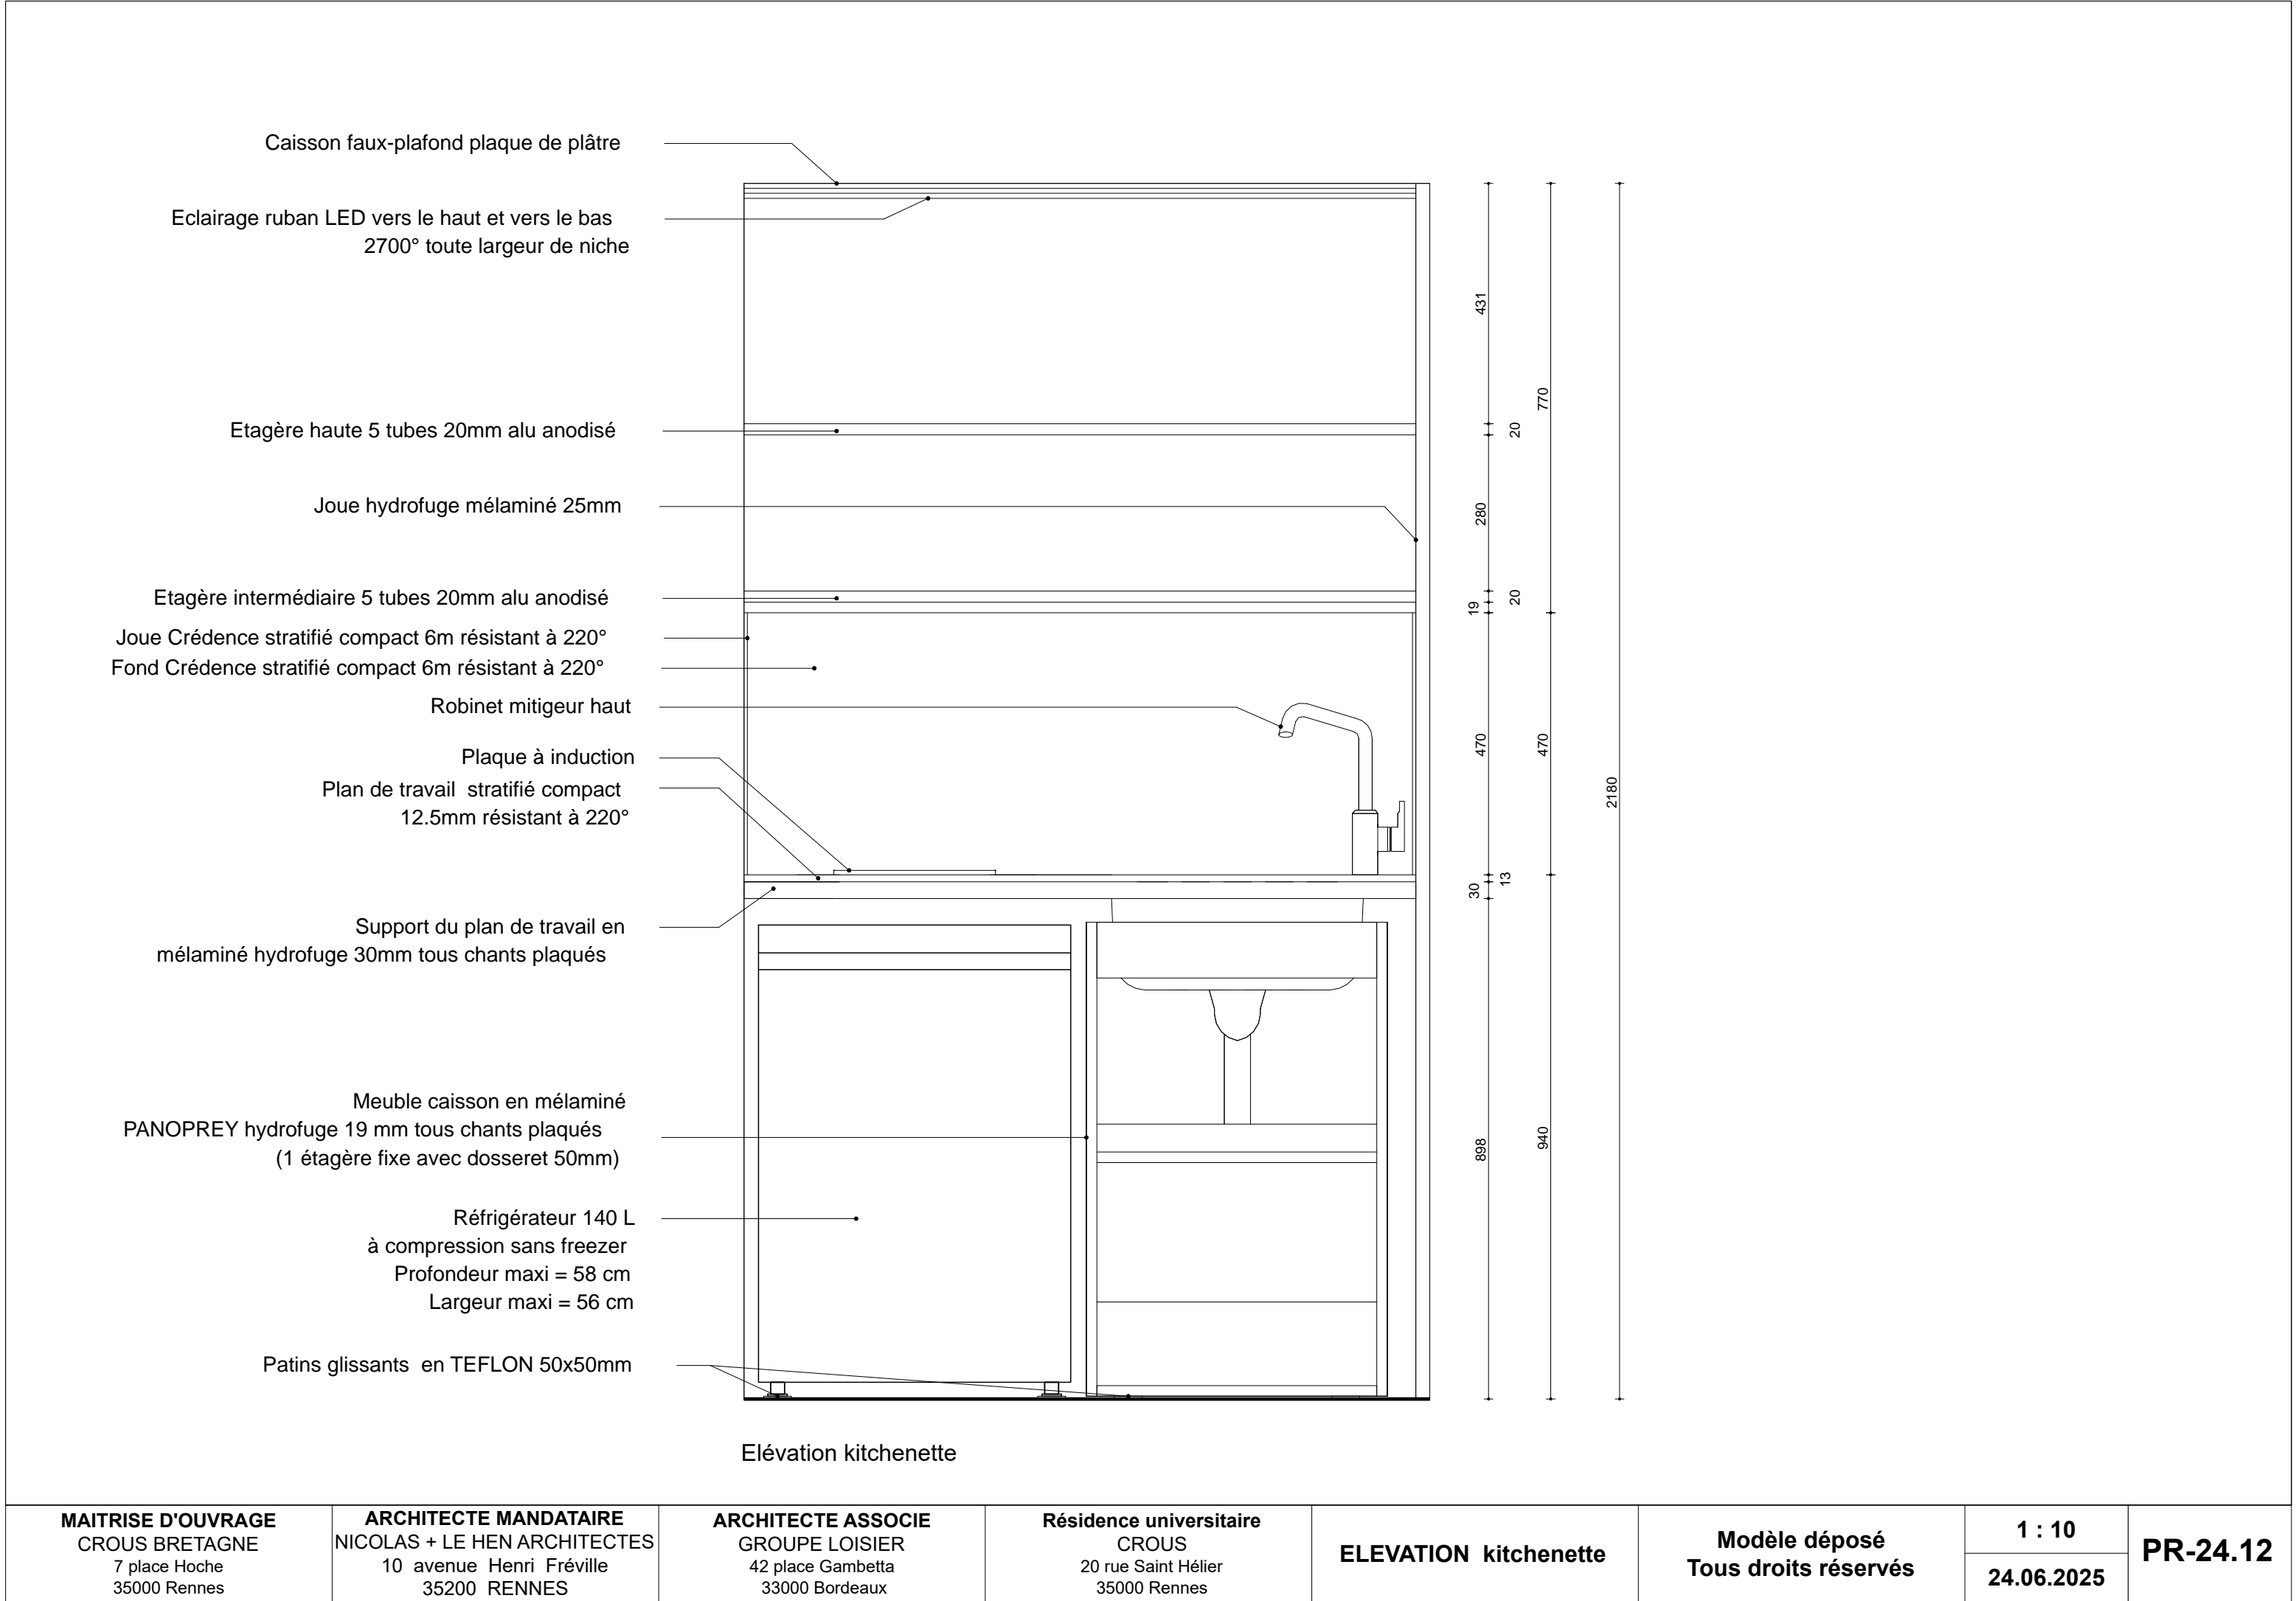


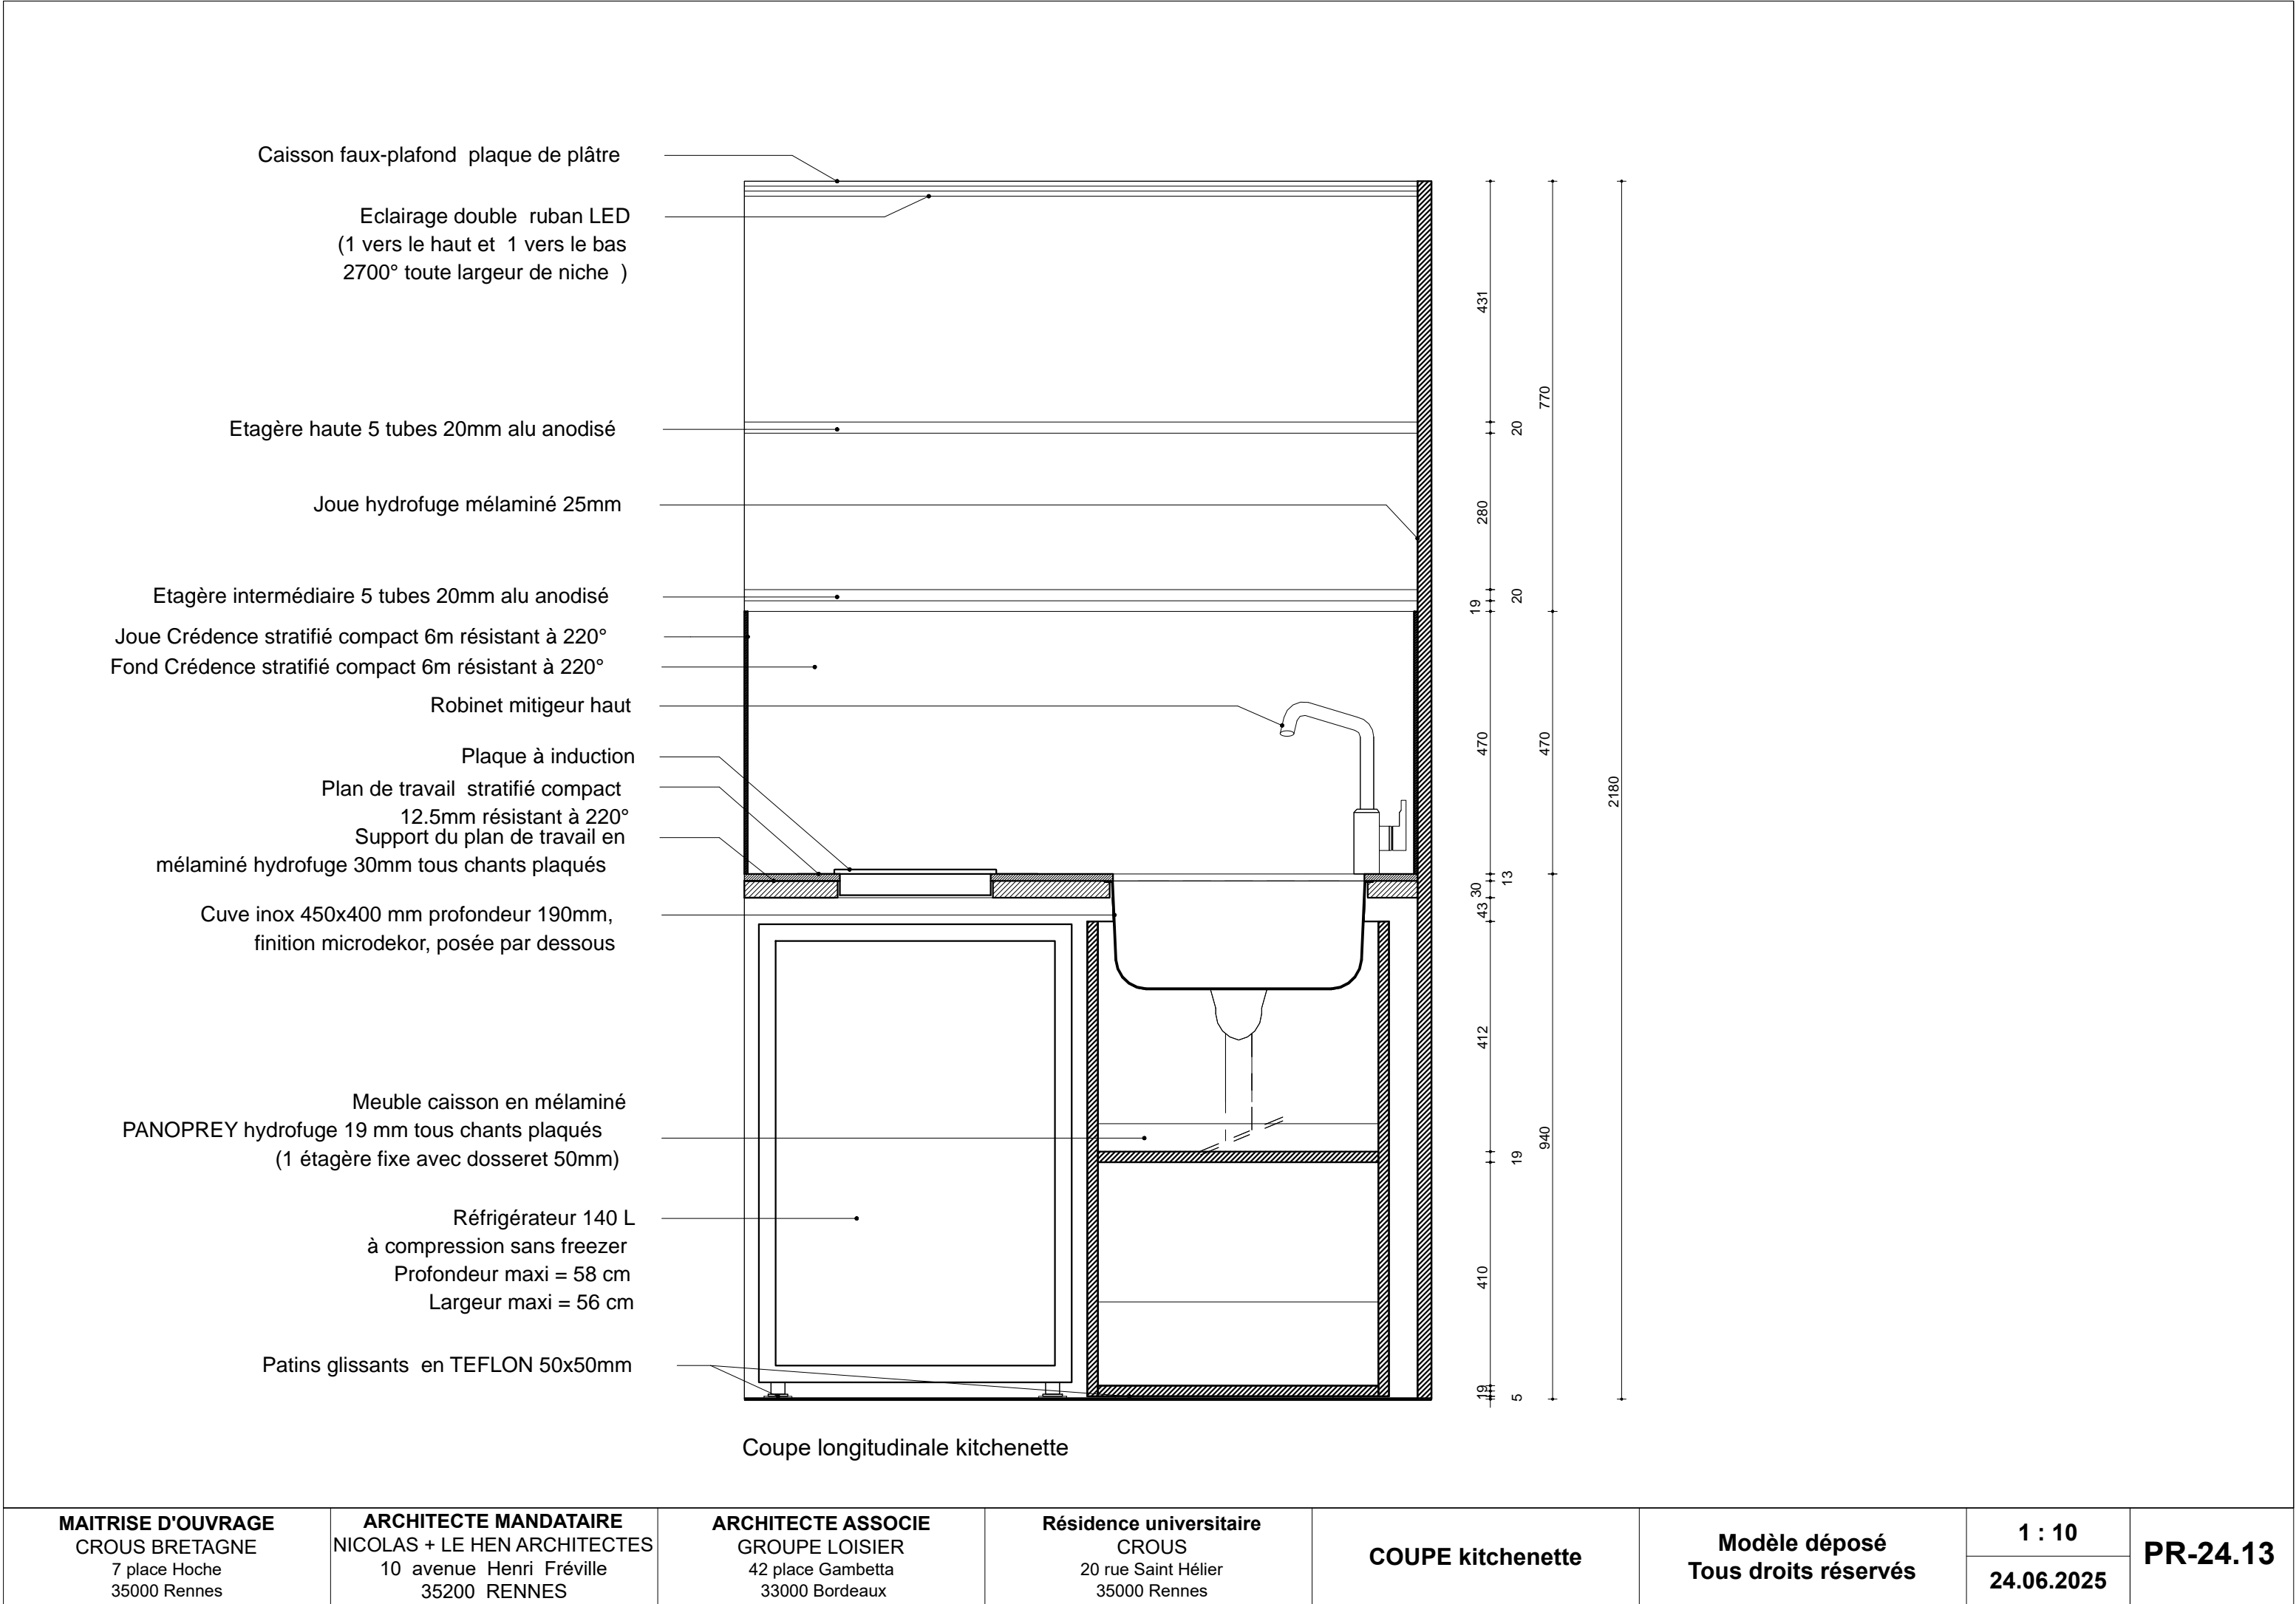


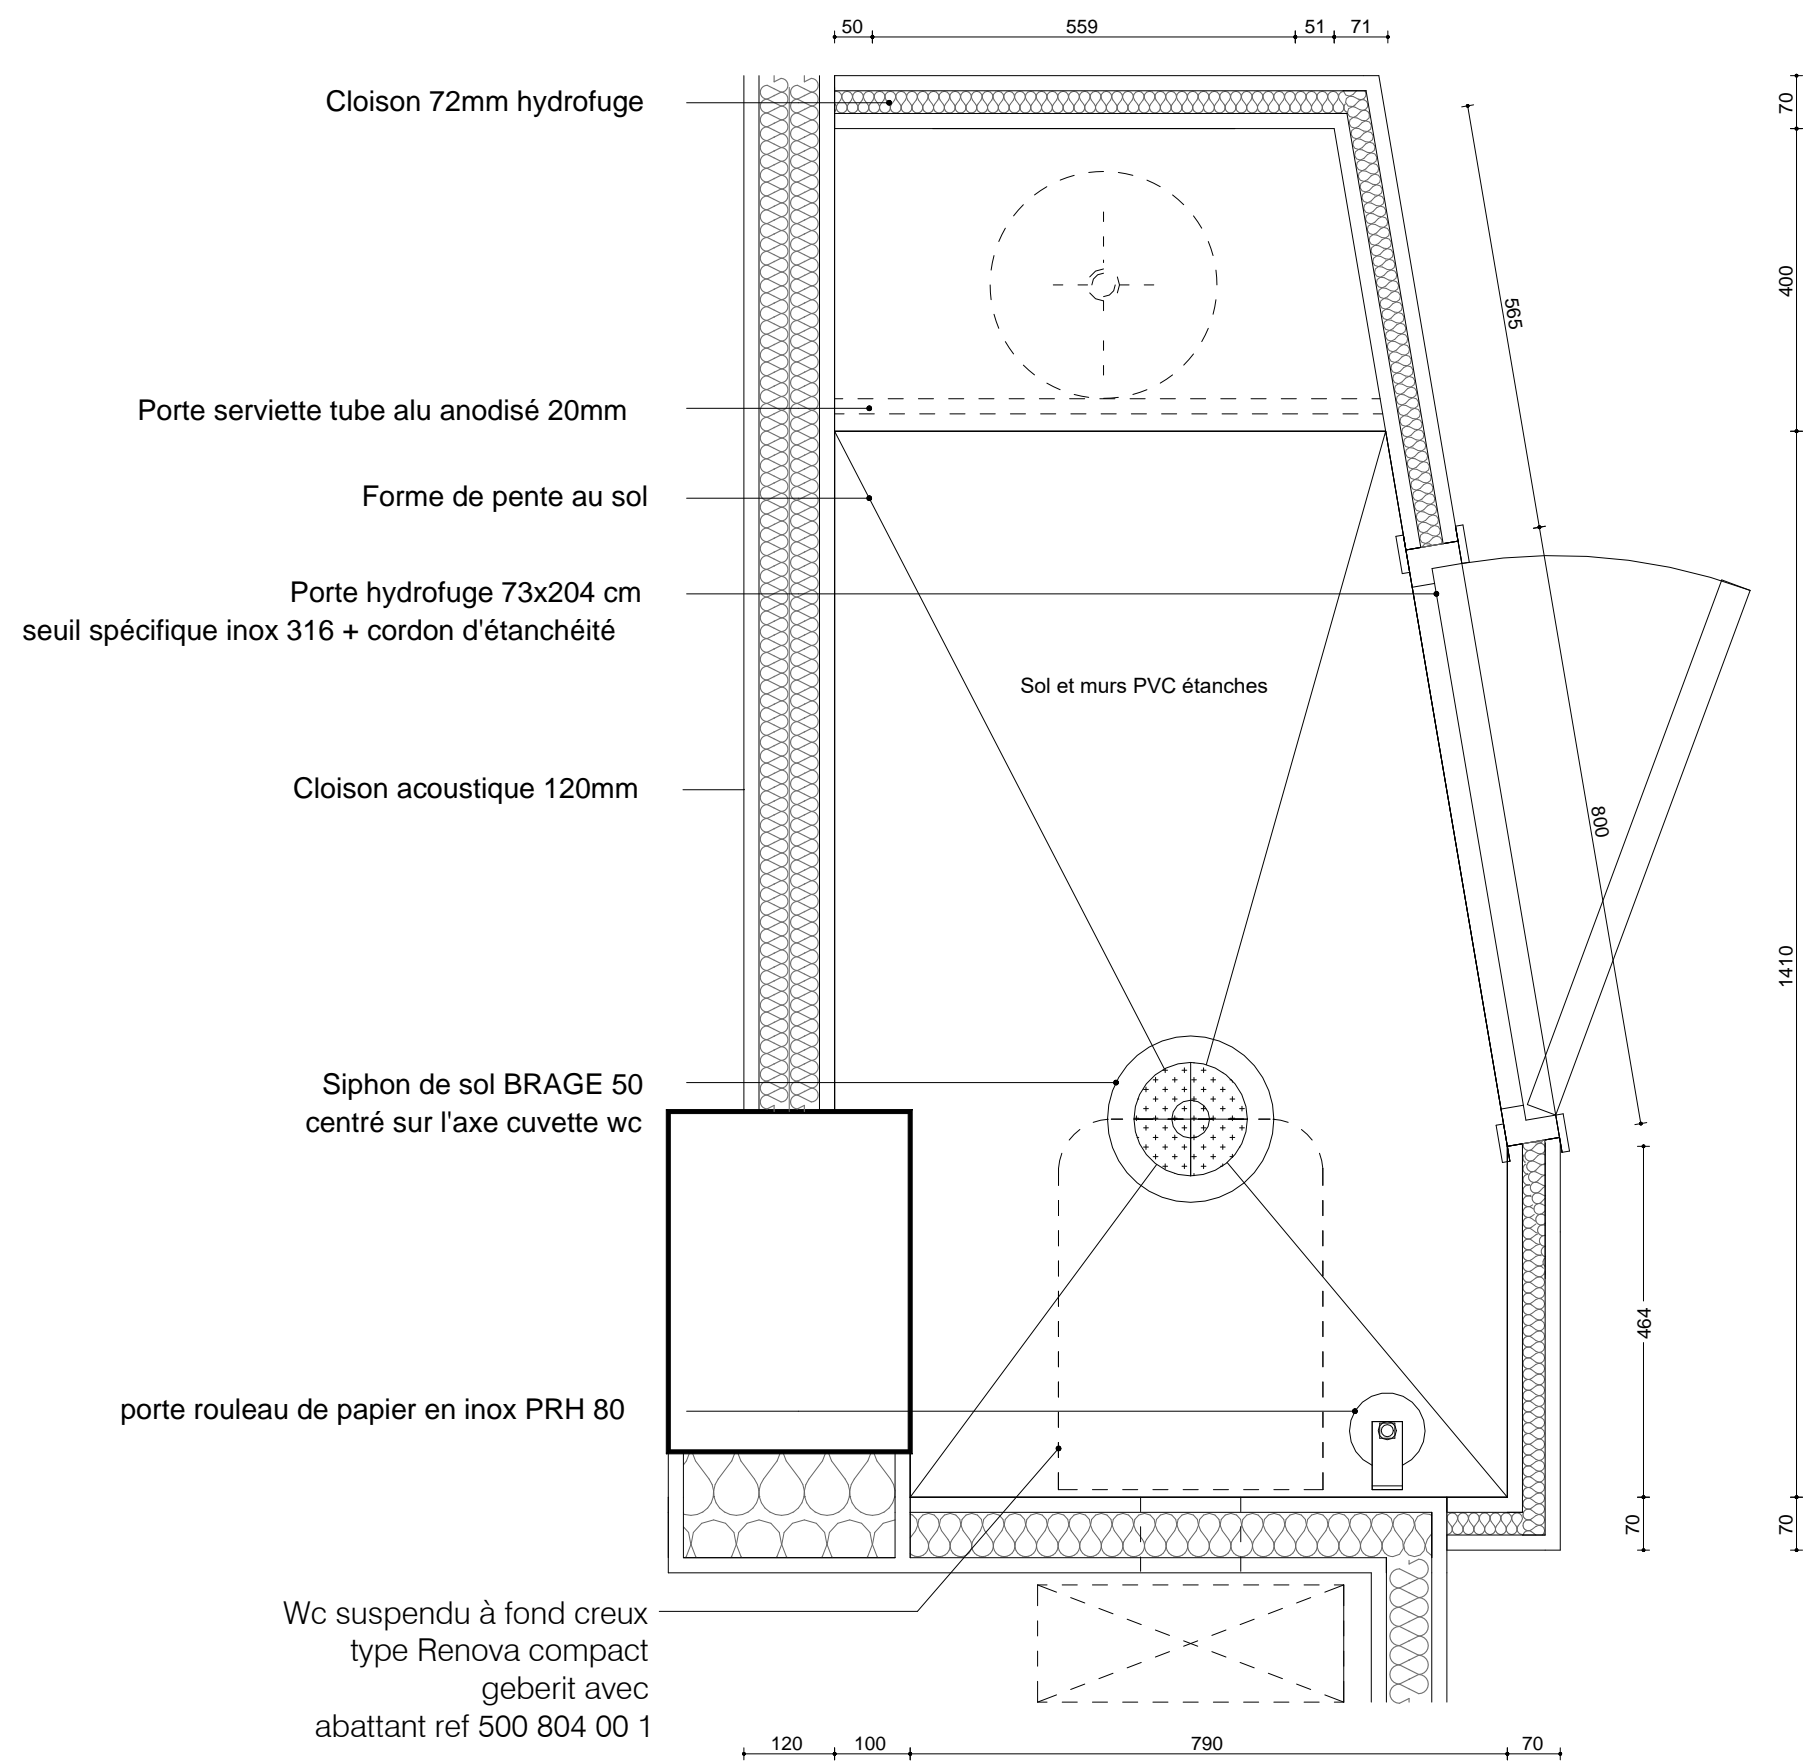


Plan au niveau du sol

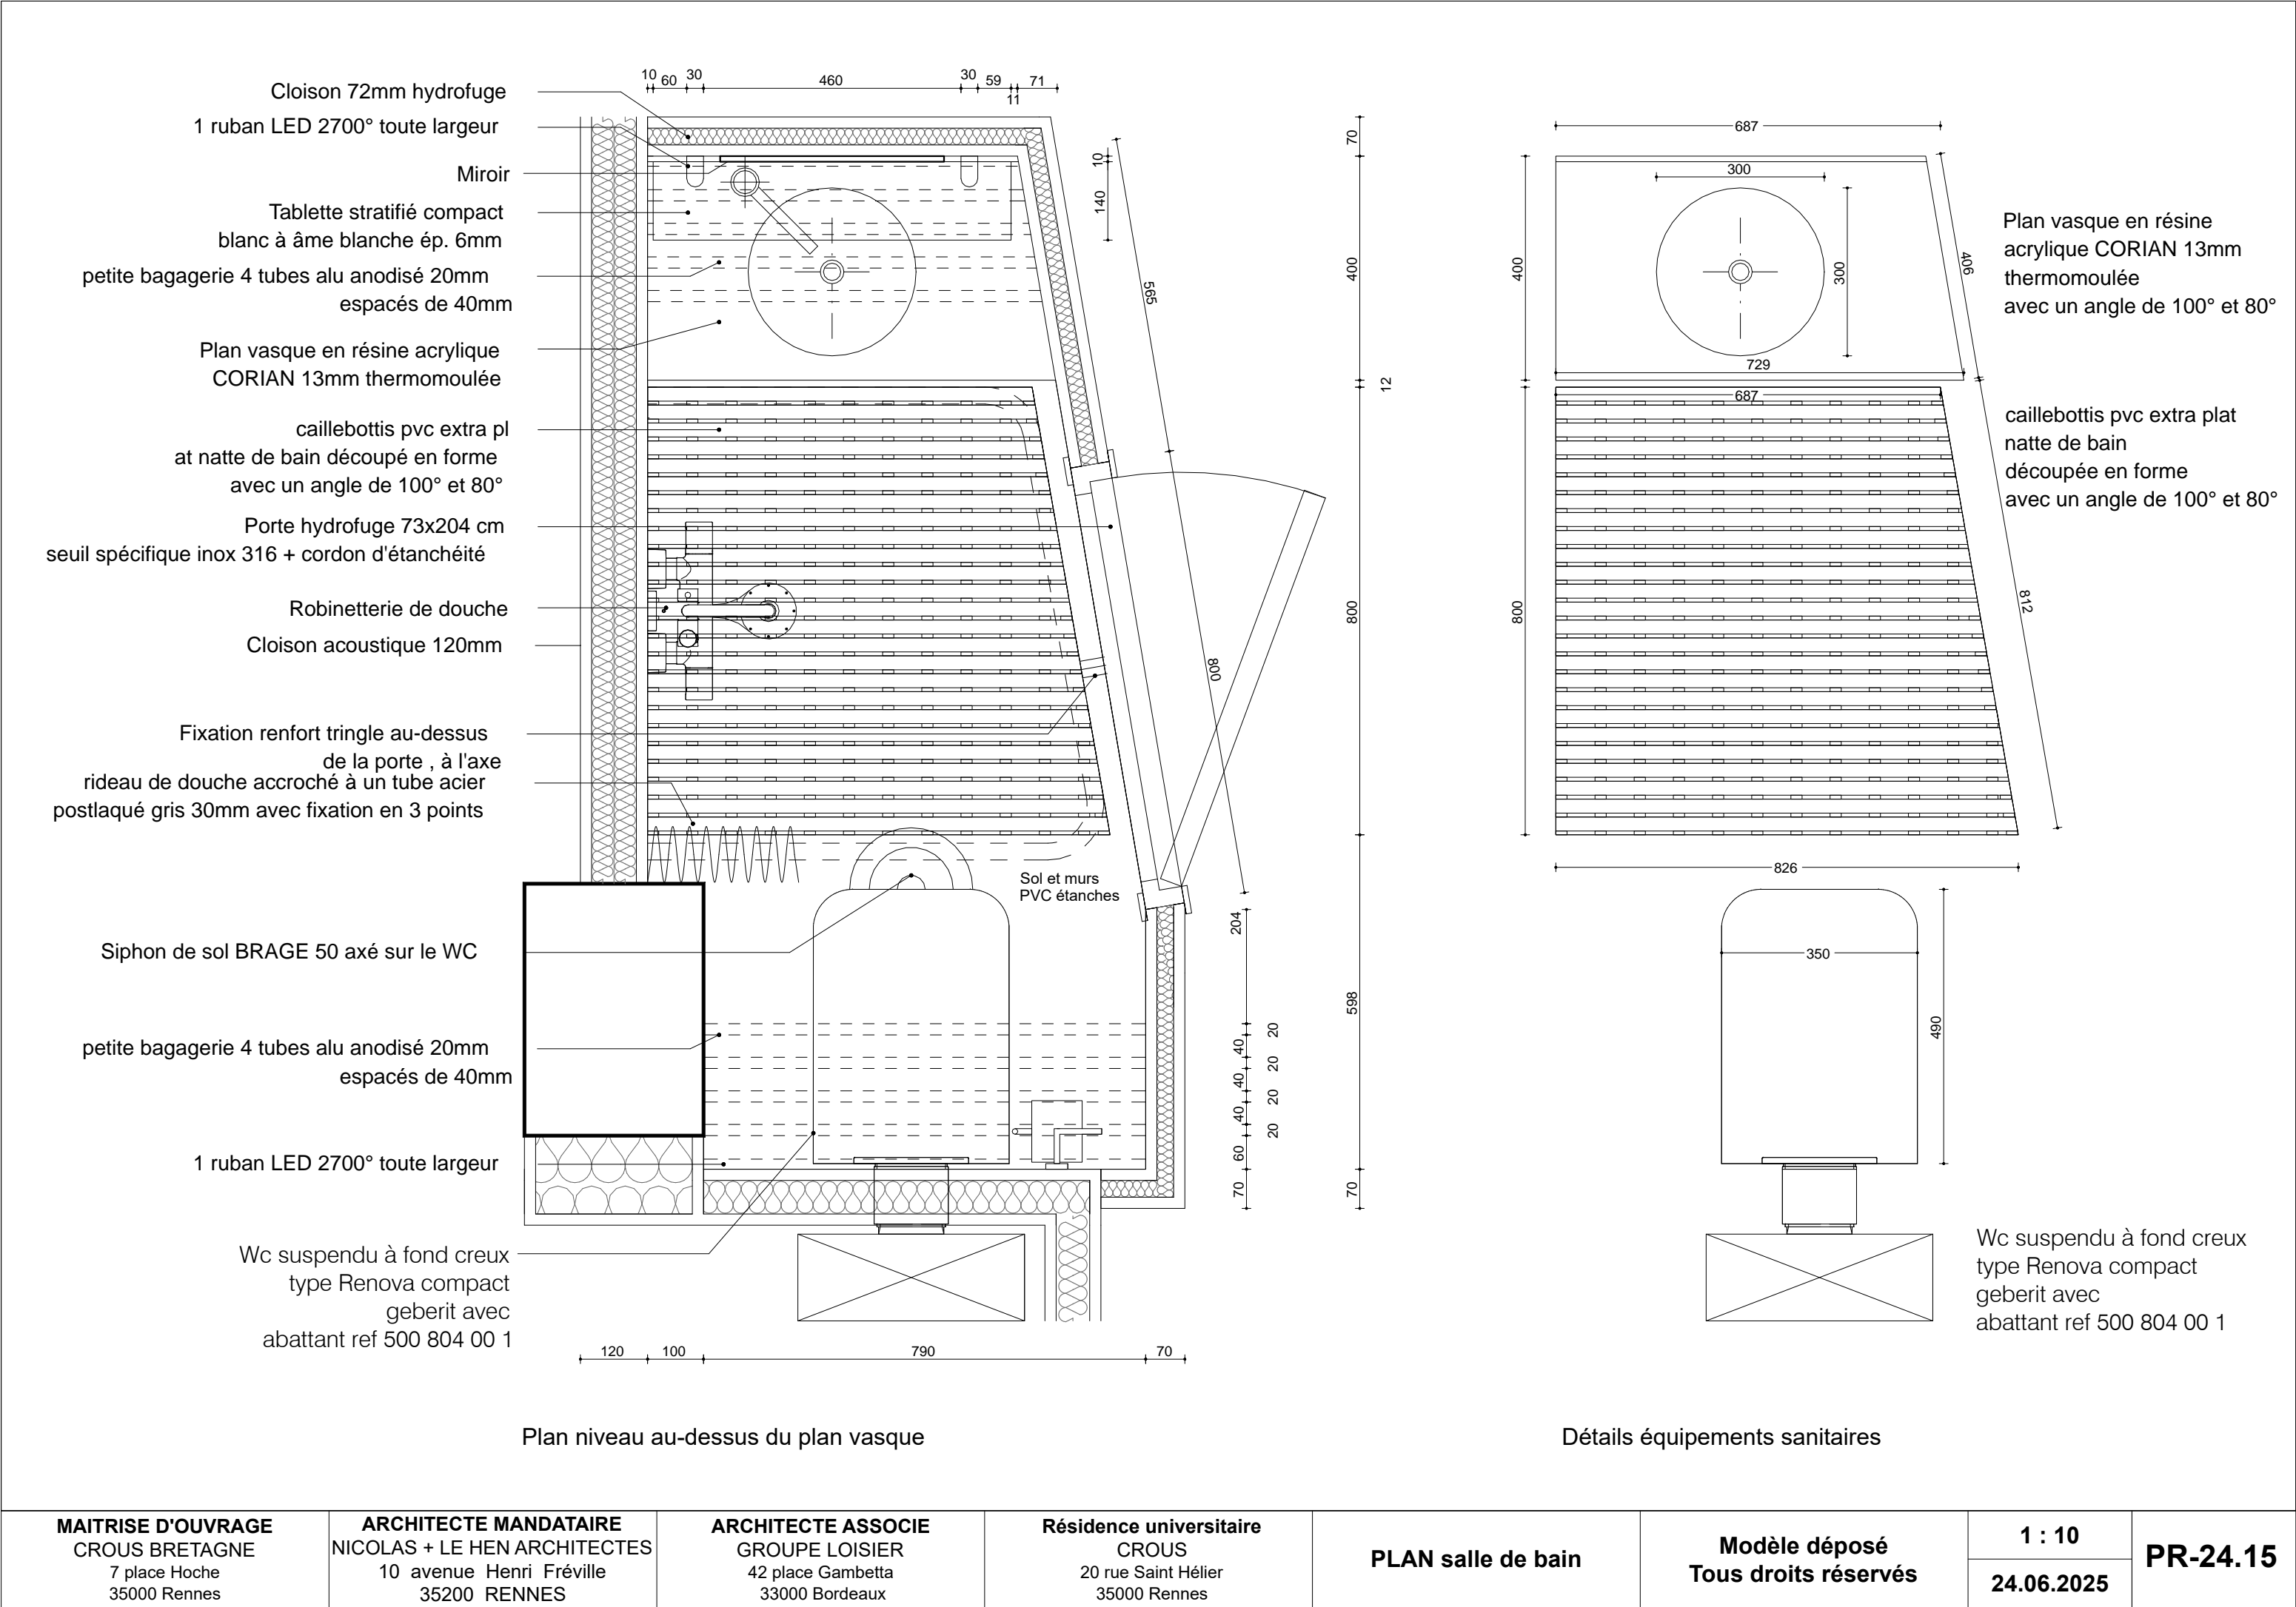

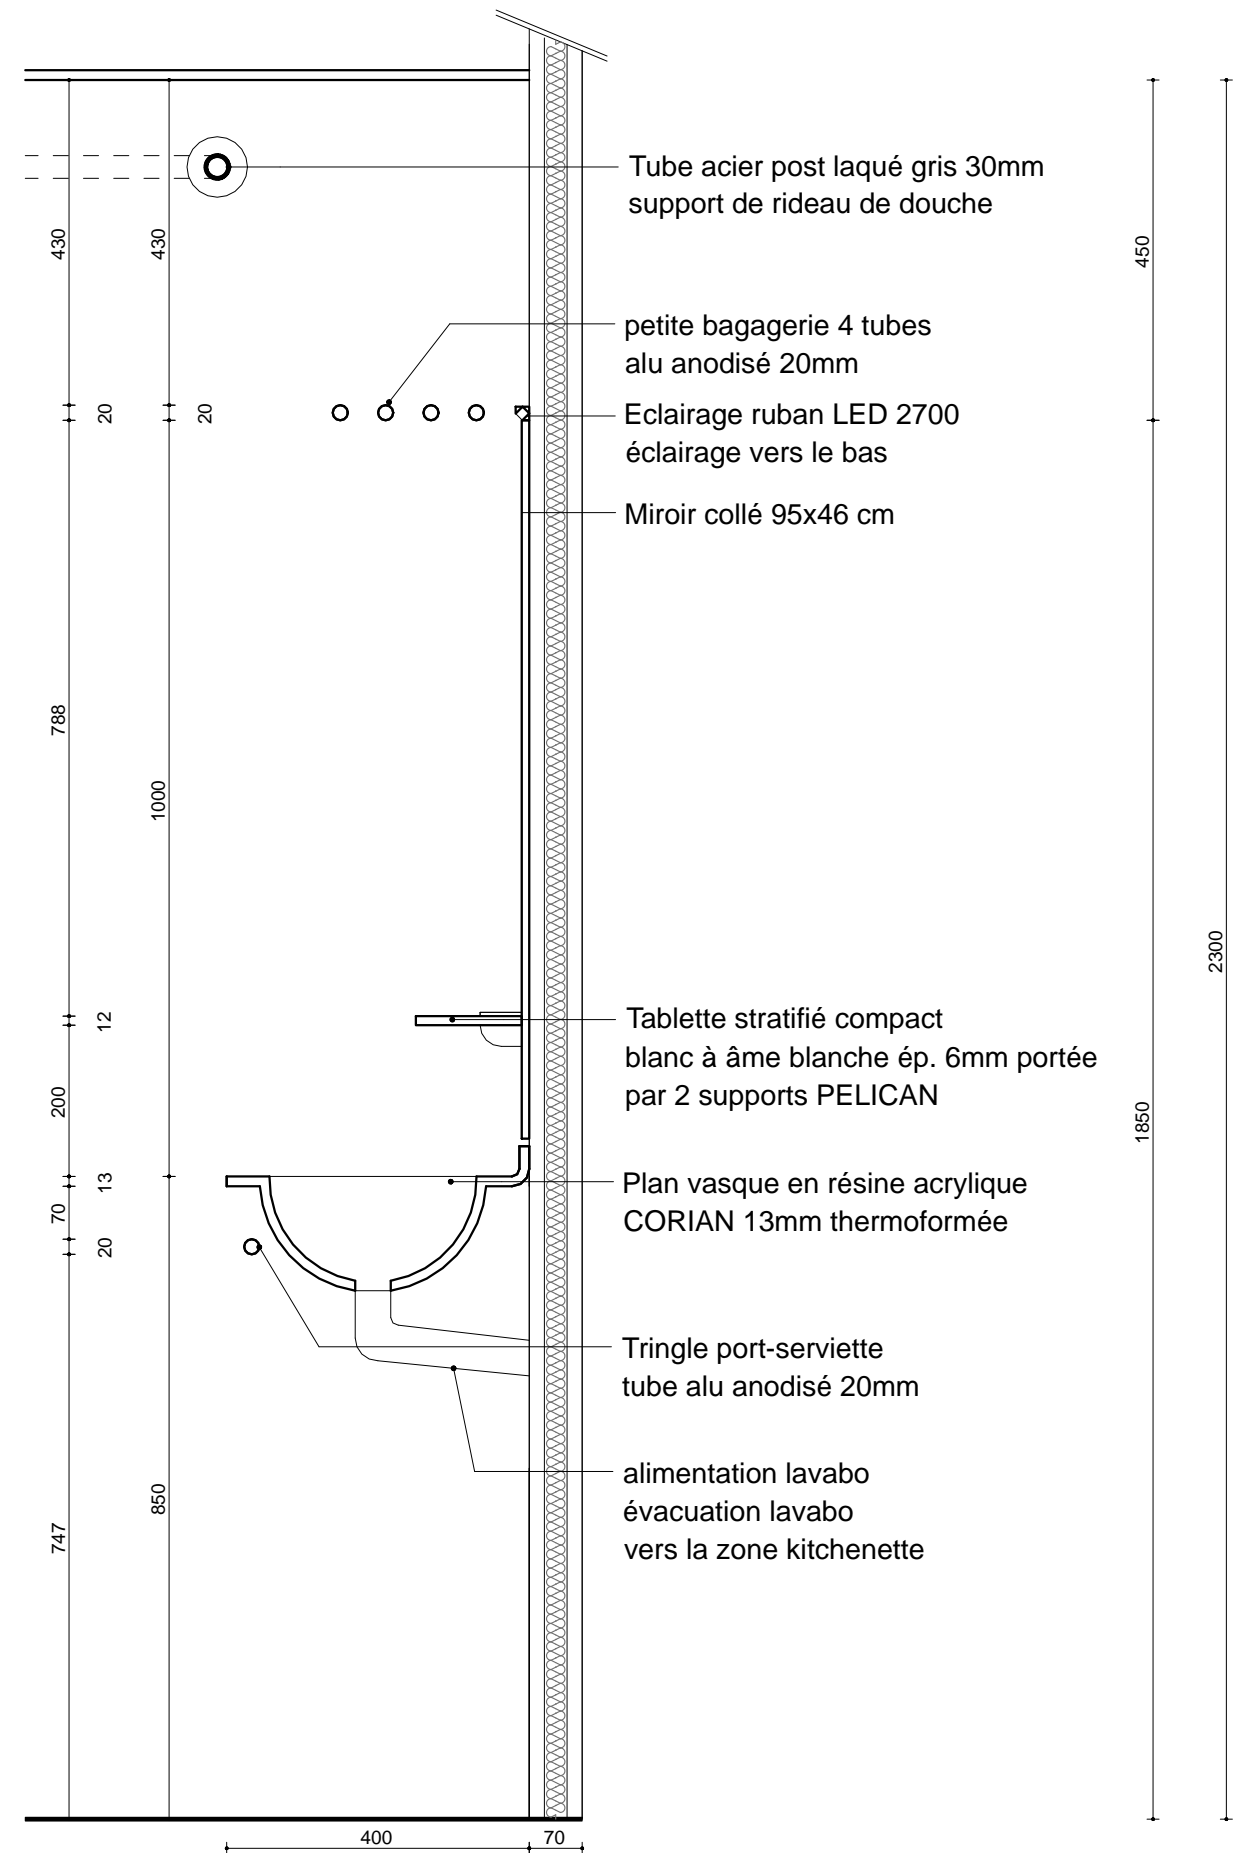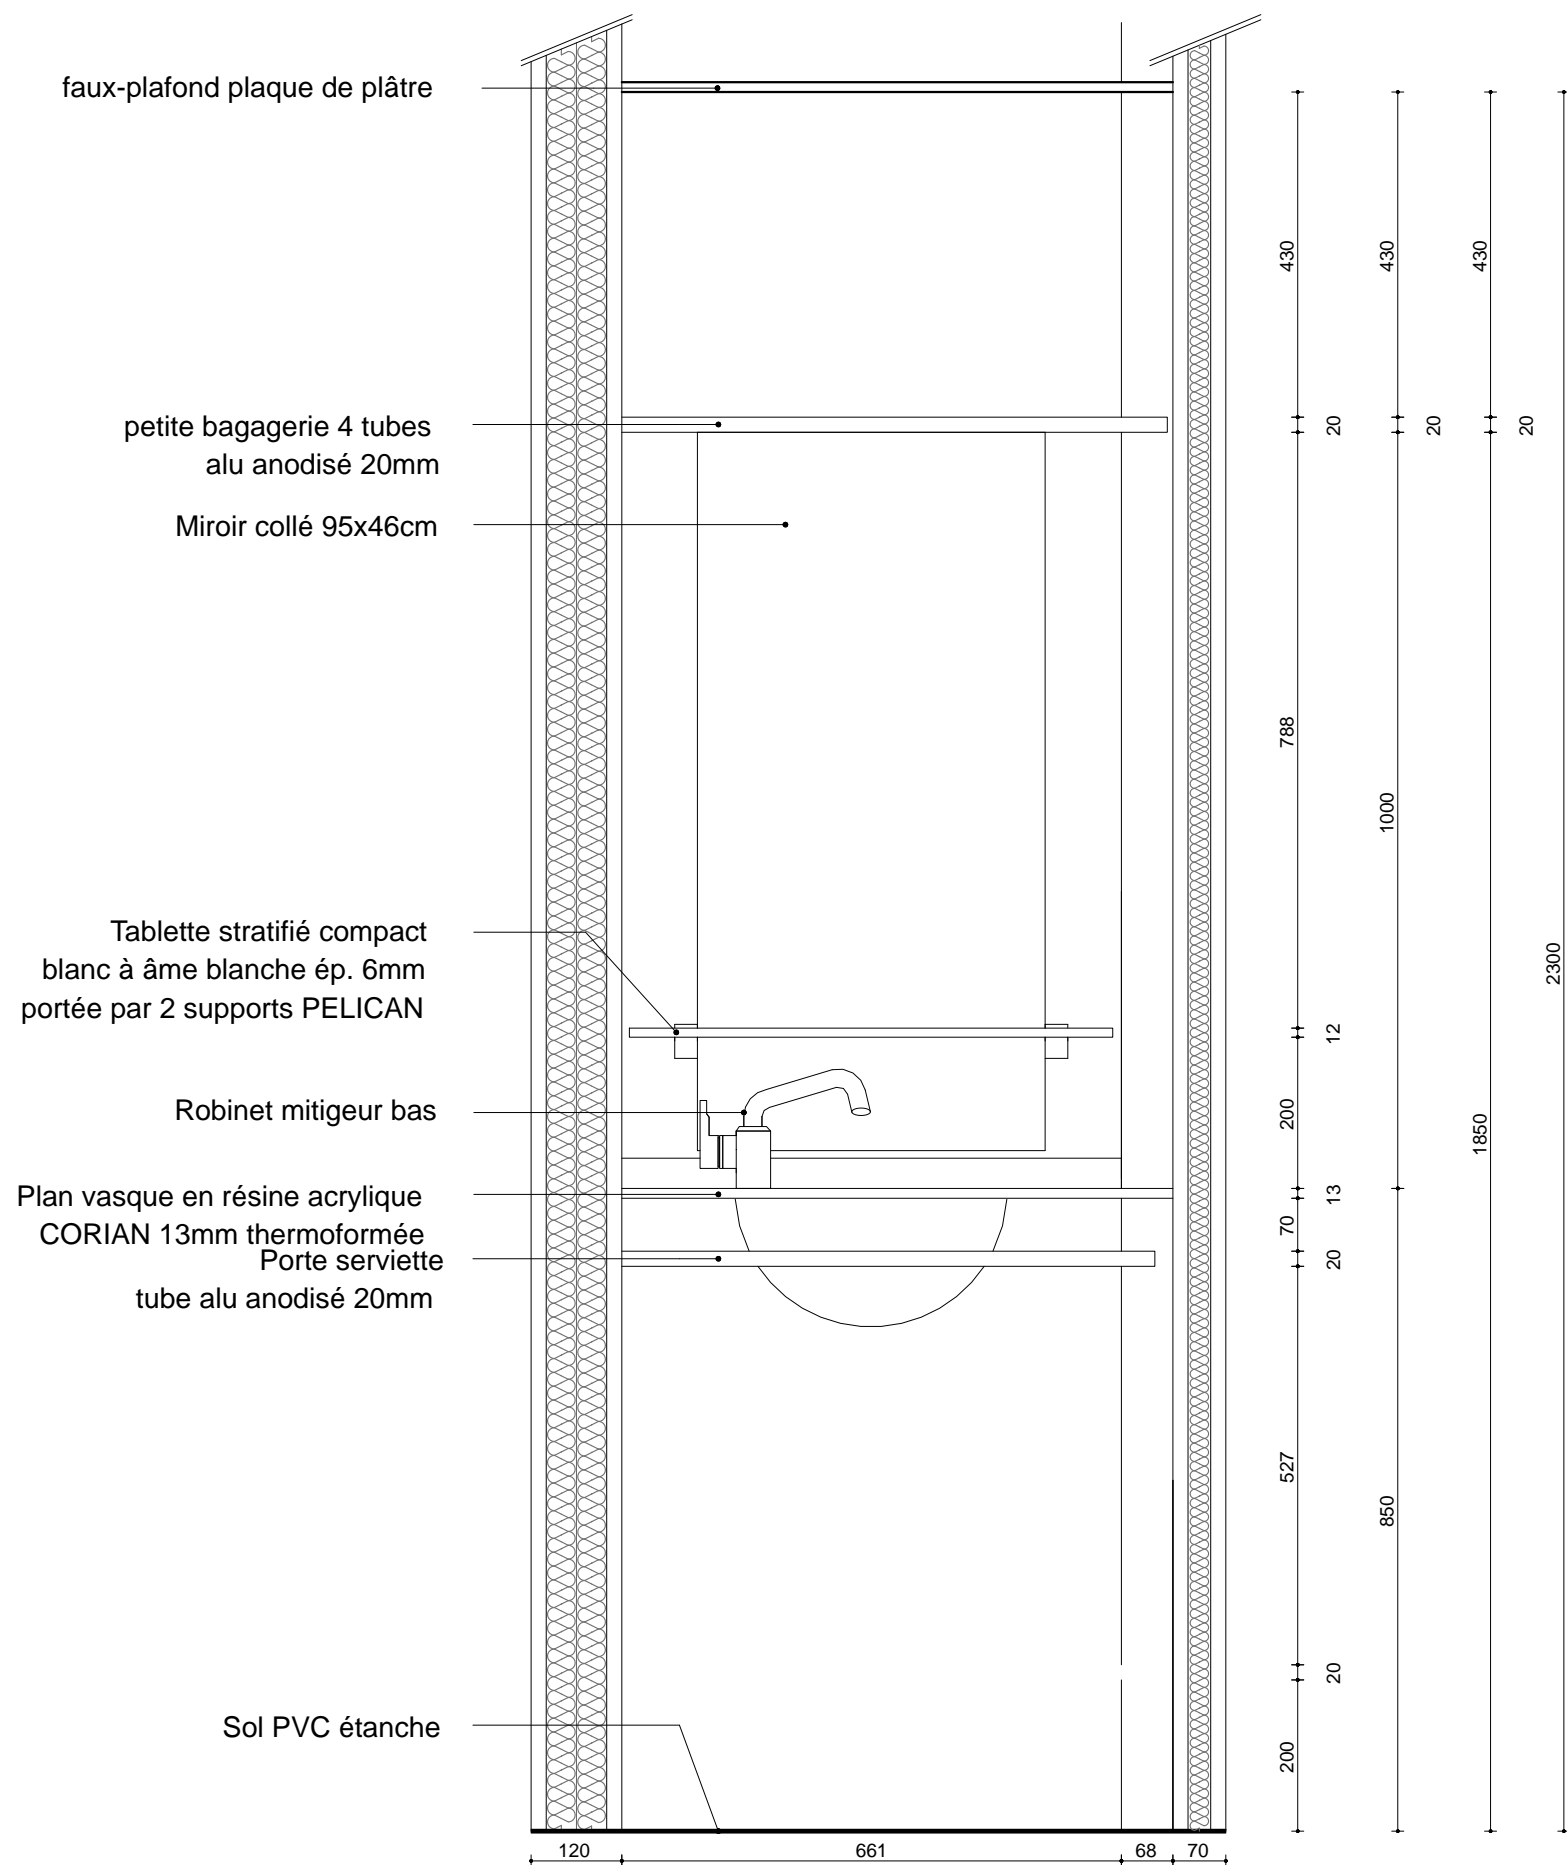

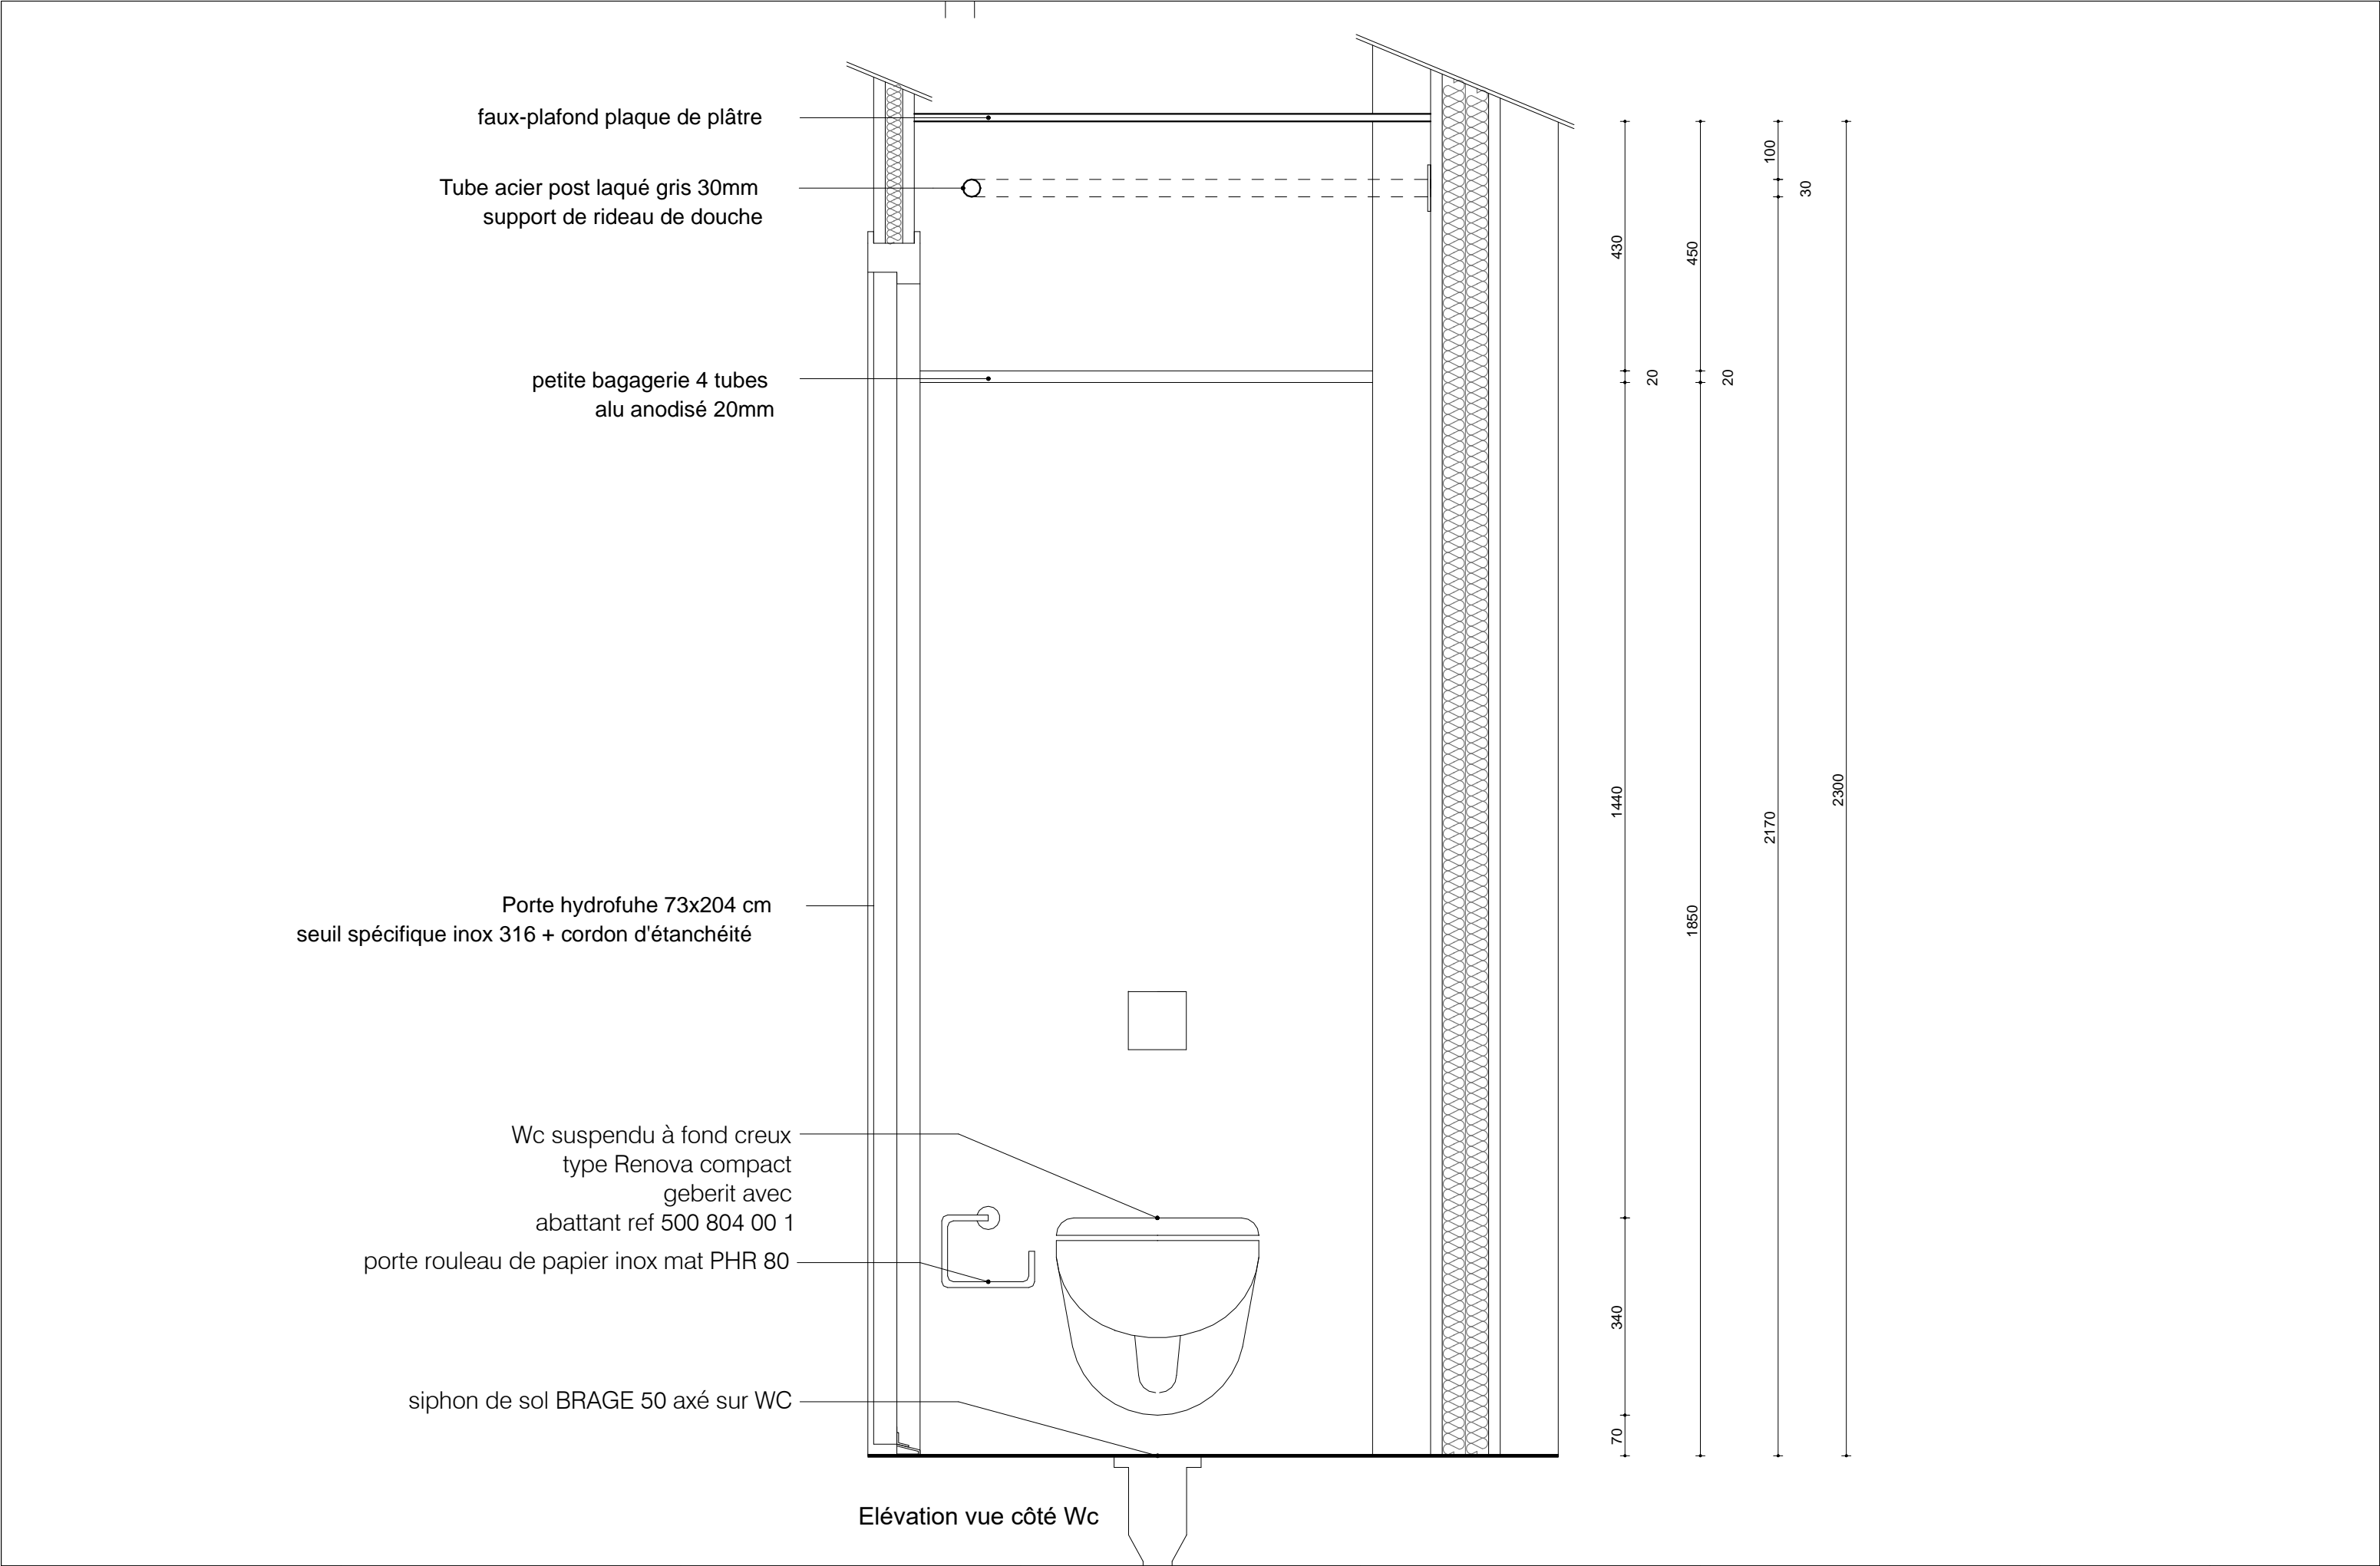

| | | | | | | | |
|---|---|---|---|-------------------------|---------------------------------------|------------|----------|
| MAITRISE D'OUVRAGE CROUS BRETAGNE 7 place Hoche 35000 Rennes | ARCHITECTE MANDATAIRE NICOLAS + LE HEN ARCHITECTES 10 avenue Henri Fréville 35200 RENNES | ARCHITECTE ASSOCIE GROUPE LOISIER 42 place Gambetta 33000 Bordeaux | Résidence universitaire CROUS 20 rue Saint Hélier 35000 Rennes | ELEVATION salle de bain | Modèle déposé Tous droits réservés | 1 : 10 | PR-24.17 |
| | | | | | | 24.06.2025 | |

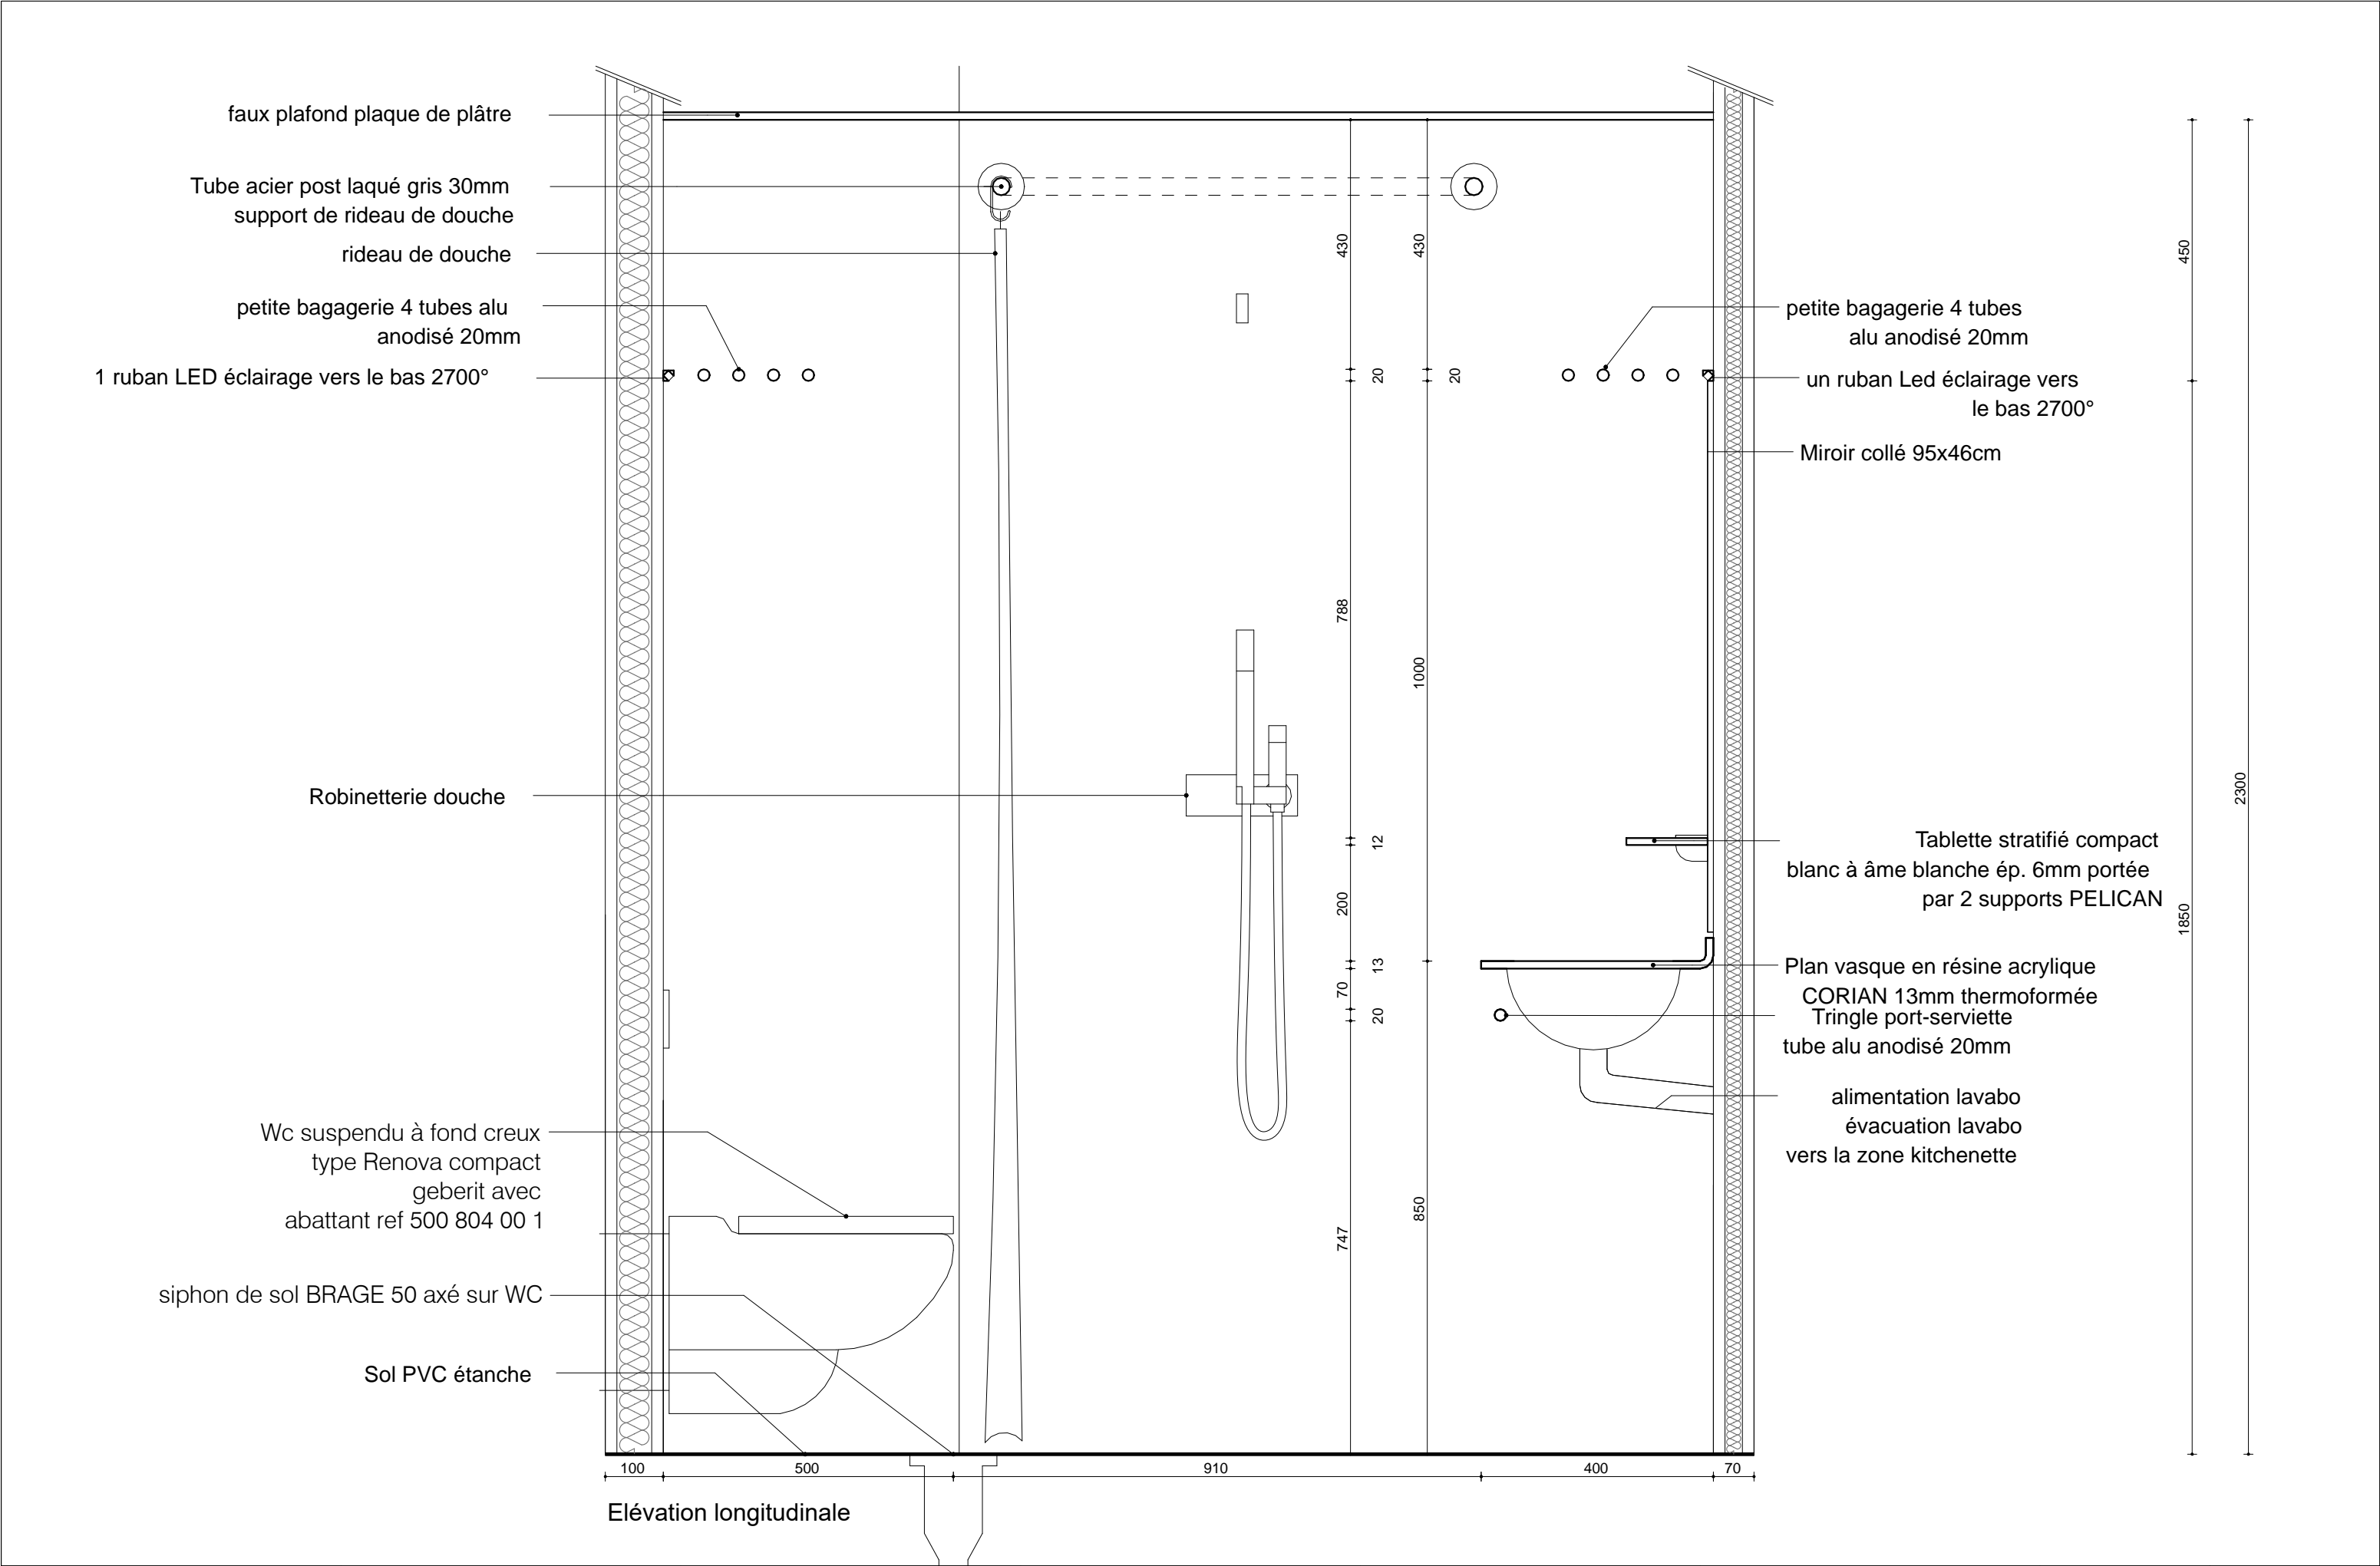

| | | | | | | | |
|--|--|--|--|--------------------------------|--|------------|-----------------|
| MAITRISE D'OUVRAGE CROUS BRETAGNE 7 place Hoche 35000 Rennes | ARCHITECTE MANDATAIRE NICOLAS + LE HEN ARCHITECTES 10 avenue Henri Fréville 35200 RENNES | ARCHITECTE ASSOCIE GROUPE LOISIER 42 place Gambetta 33000 Bordeaux | Résidence universitaire CROUS 20 rue Saint Hélier 35000 Rennes | ELEVATION salle de bain | Modèle déposé Tous droits réservés | 1 : 10 | PR-24.18 |
| | | | | | | 24.06.2025 | |