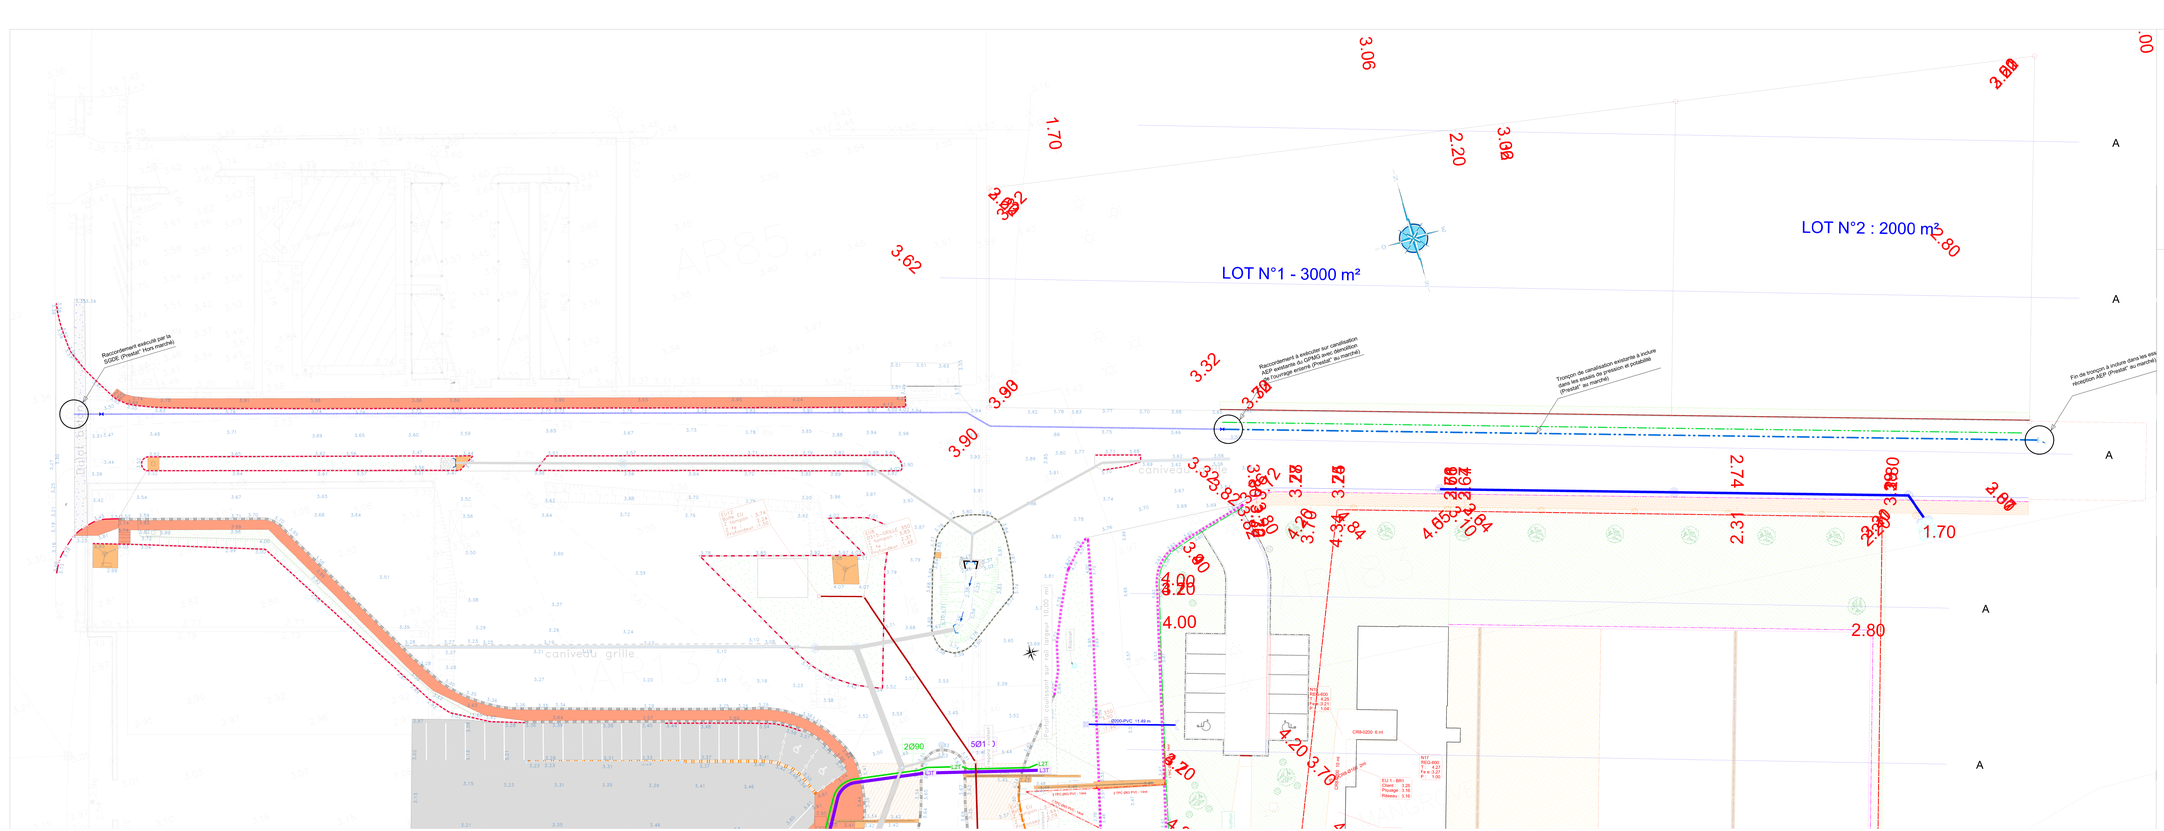

DEPARTEMENT DE LA GUYANE

VILLE DE REMIRE-MONTJOLY

TRAVAUX DE POSE DE CANALISATION AEP SOUS LA VOIRIE ENTREE / SORTIE DU GRAND PORT MARITIME

Maître d'Ouvrage	**Grand Port Maritime de Guyane** Zone de Dégrad des Cannes 97354 REMIRE-MONTJOLY Tel : 0594 29 96 60
Maître d'oeuvre VRD	**Guyane Technique Infrastructure** 517 r. Route de Suzini - 1er étage 97354 REMIRE-MONTJOLY Tel : 0594 35 18 10
Phase	DCE
Intitulé cocument	**PLAN RESEAU AEP**
Echelle	1/250
Date	Avril 2025
Référence	24475-DCE-AEP-PG-009

Modifications

Indice	Date	Objet	Emis	Vérif
A	15-04-25	Création du document	FAC	FAC