




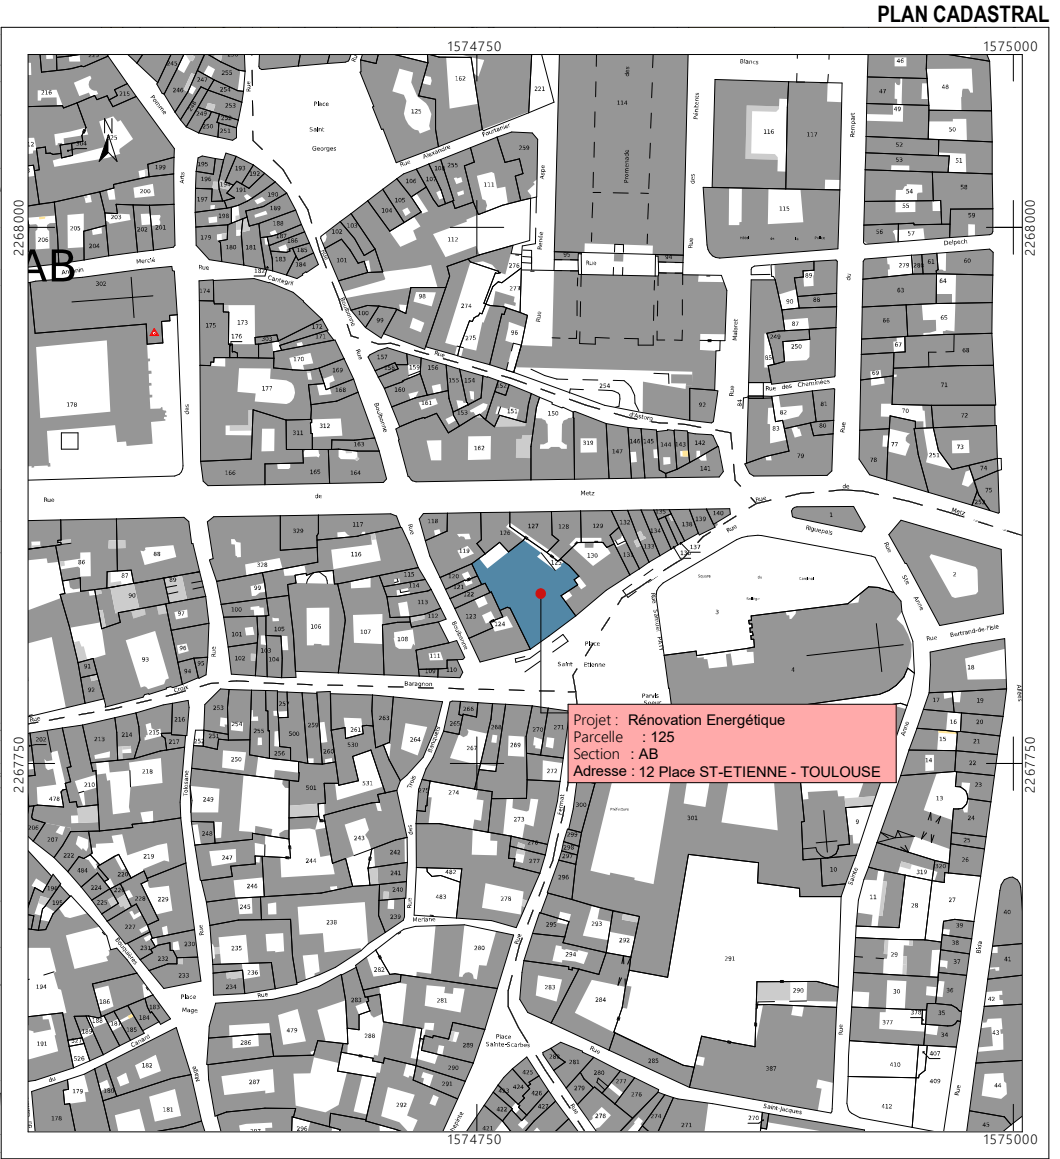
DOSSIER DE CONSULTATION DE MAITRISE D'OEUVRE


REPERAGE DES TRAVAUX

Opération: RENOVATION THERMIQUE		Maître d'ouvrage: CPAM de la Haute-Garonne		 <p>P.Ré.C.I. MP - LR</p> <p>CPAM 31 41 rue de l'Etoile 31093 TOULOUSE Cedex9</p> <p>isabelle.puel@assurance-maladie.fr</p>
Titre: REPERAGE DES TRAVAUX	Site: Immeuble du 12 PLACE ST-ETIENNE			
	Adresse: 12 Place ST-ETIENNE 31000 TOULOUSE			
	Code Rap : M31B 009	Date: 26.03.2025		



PLAN DE SITUATION



Opération: RENOVATION THERMIQUE		Maitre d'ouvrage: CPAM de la Haute-Garonne		 P.Ré.C.I. MP - LR CPAM 31 41 rue de l'Etoile 31063 TOULOUSE Cedex9 isabelle.puel@assurance-maladie.fr
01	Titre: PLAN DE SITUATION	Site: Immeuble du 12 PLACE ST-ETIENNE		
		Adresse: 12 Place ST-ETIENNE 31000 TOULOUSE		
		Code Rap : M31B 009	Date: 26.03.2025	



Département :
HAUTE GARONNE

Commune :
TOULOUSE

Section : AB
Feuille : 819 AB 01

Échelle d'origine : 1/1000
Échelle d'édition : 1/500

Date d'édition : 25/03/2025
(fuseau horaire de Paris)


Coordonnées en projection : RGF93CC43

Le plan visualisé sur cet extrait est géré par le centre des impôts foncier suivant :
TOULOUSE
33 Rue Jeanne Marvig 31404
31404 TOULOUSE CEDEX 4
tél. 05 34 31 11 11 - fax
cdfip.toulouse@dgfip.finances.gouv.fr

Cet extrait de plan vous est délivré par :

cadastre.gouv.fr
©2022 Direction Générale des Finances Publiques

Opération: RENOVATION THERMIQUE		Maître d'ouvrage: CPAM de la Haute-Garonne	
02	Titre: PLAN DE MASSE	Site: Immeuble du 12 PLACE ST-ETIENNE	
		Adresse: 12 Place ST-ETIENNE 31000 TOULOUSE	
		Code Rap : M31B 009	Date: 26.03.2025



RÉGIONS
de compagnies
immobilières

P.Ré.C.I. MP - LR


CPAM 31
41 rue de l'Étoile
31093 TOULOUSE Cedex 9

isabelle.puel@assurance-maladie.fr



P.Ré.C.I. MP - LR

CPAM 31
41 rue de l'Etoile
31093 TOULOUSE Cedex9
isabelle.puel@assurance-maladie.fr

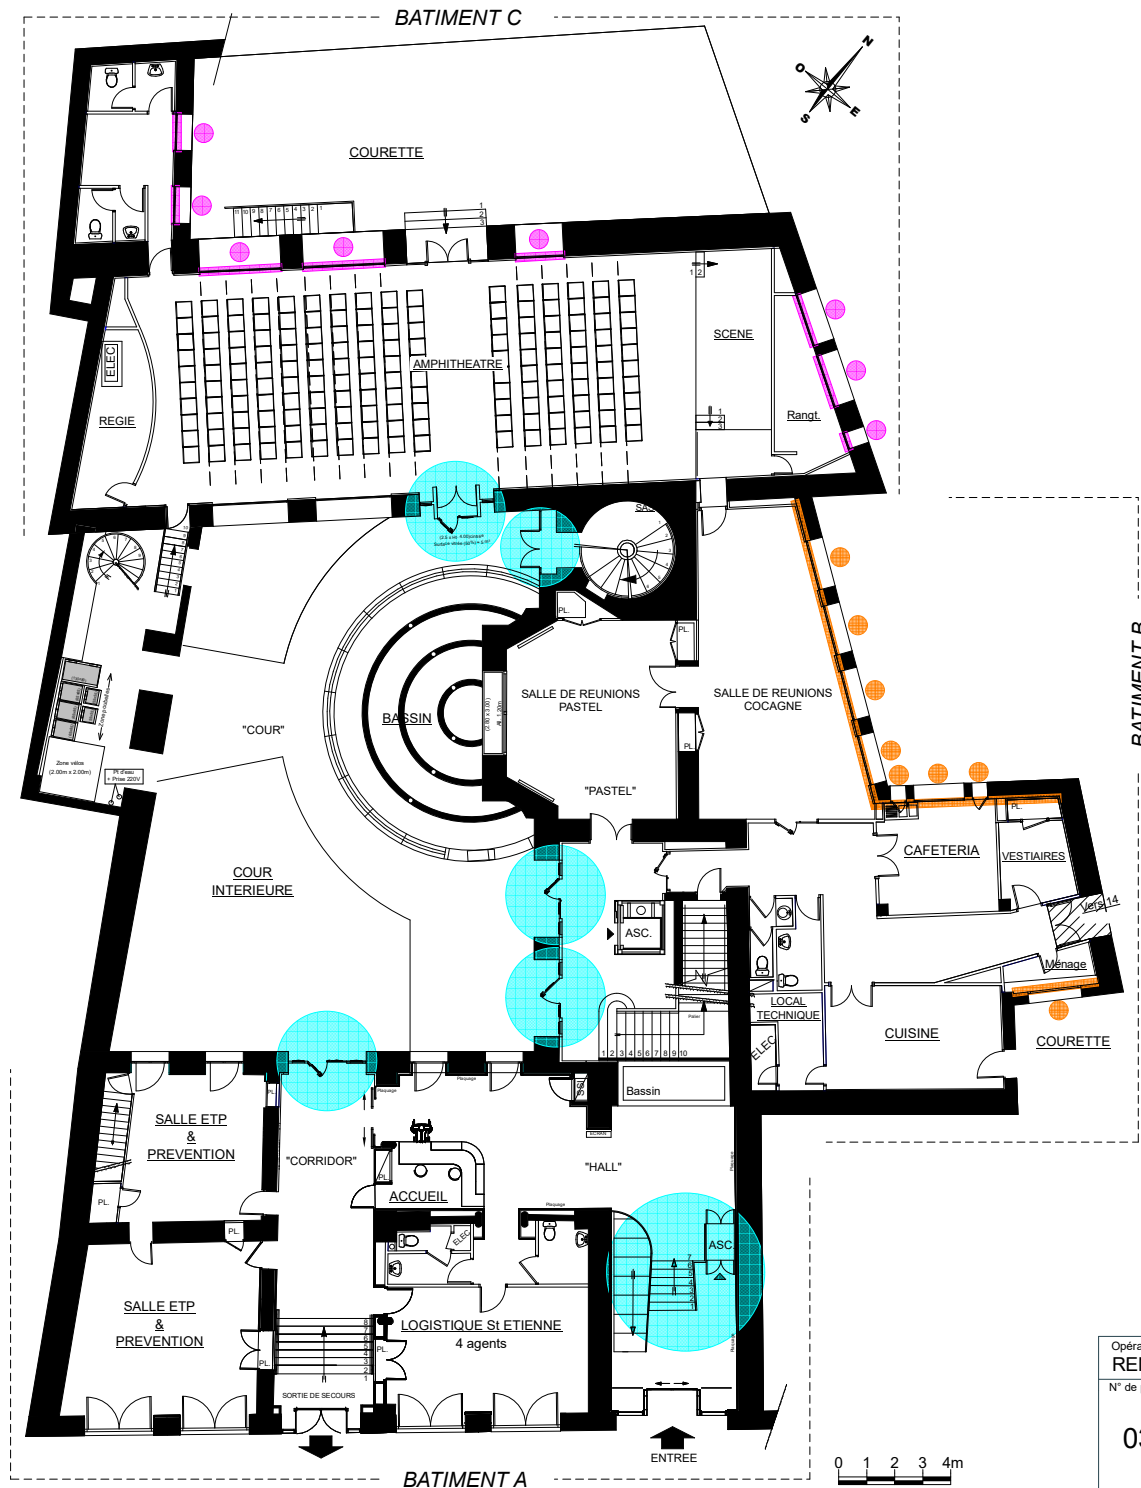

MISE EN ACCESSIBILITE



RENOVATION THERMIQUE
(Isolation intérieure + remplacement menuiserie)



REPLACEMENT MENUISERIE

Opération: RENOVATION THERMIQUE		Maître d'ouvrage: CPAM de la Haute-Garonne	
N° de plan:	Titre:	Site: Immeuble du 12 Place St-Etienne	
03	Rez-de-Chaussée - EDL -	Adresse: 12 Place St-Etienne 31000 TOULOUSE	
		Code Rap : M31B 009	Date: 26.03.2025

P.R.É.C.I. MP - LR

CPAM 31
41 rue de l'Etoile
31033 TOULOUSE Cedex9
isabelle.puel@assurance-maladie.fr



MISE EN ACCESSIBILITE




RENOVATION THERMIQUE
(Isolation intérieure + remplacement menuiserie)




REEMPLACEMENT MENUISERIE

Opération: RENOVATION THERMIQUE		Maître d'ouvrage: CPAM de la Haute-Garonne	
N° de plan:	Titre:	Site: Immeuble du 12 Place St-Etienne	
05	Etage 2 - EDL -	Adresse: 12 Place St-Etienne 31000 TOULOUSE	
Code Rap : M31B 009		Date: 26.03.2025	



P.Ré.C.I. MP - LR

CPAM 31
41 rue de l'Etoile
31093 TOULOUSE Cedex9
isabelle.puel@assurance-maladie.fr

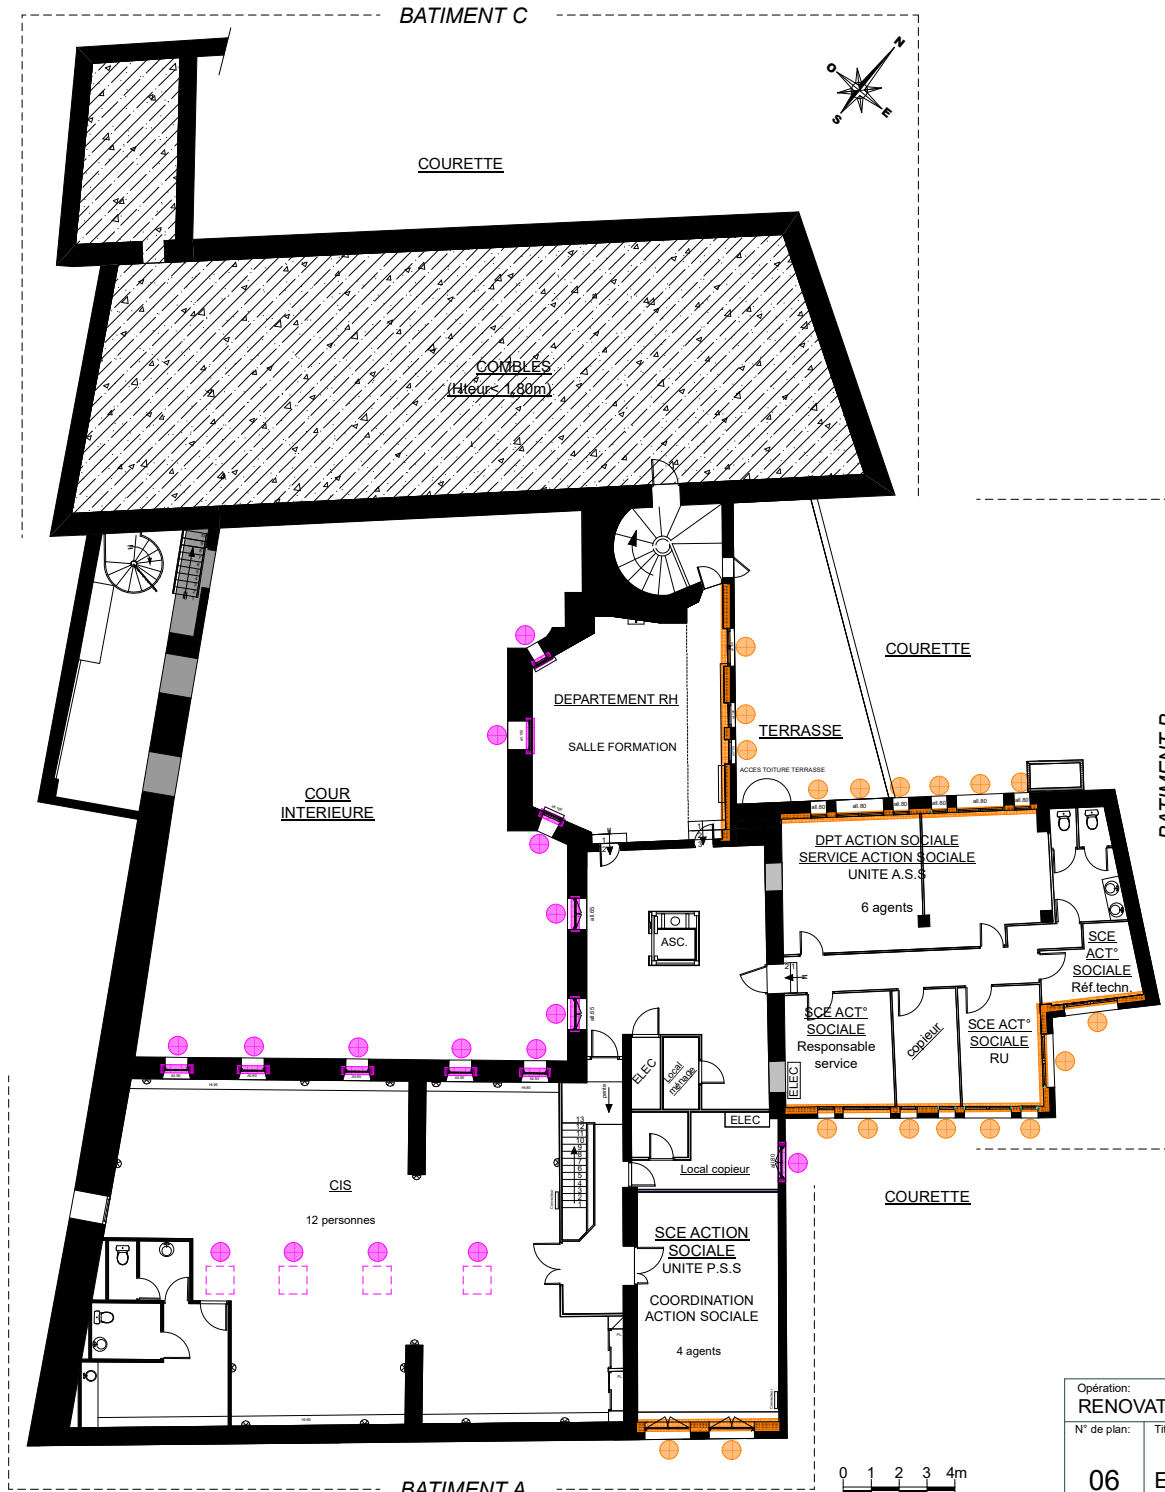


MISE EN ACCESSIBILITE




RENOVATION THERMIQUE
(Isolation intérieure + remplacement menuiserie)



REEMPLACEMENT MENUISERIE

Opération: RENOVATION THERMIQUE		Maître d'ouvrage: CPAM de la Haute-Garonne	
N° de plan:	Titre:	Site: Immeuble du 12 Place St-Etienne	
06	Etage 3 - EDL -	Adresse: 12 Place St-Etienne 31000 TOULOUSE	
		Code Rap : M31B 009	Date: 26.03.2025
		 P.Ré.C.I. MP - LR CPAM 31 41 rue de l'Etoile 31093 TOULOUSE Cedex9 isabelle.puel@assurance-maladie.fr	

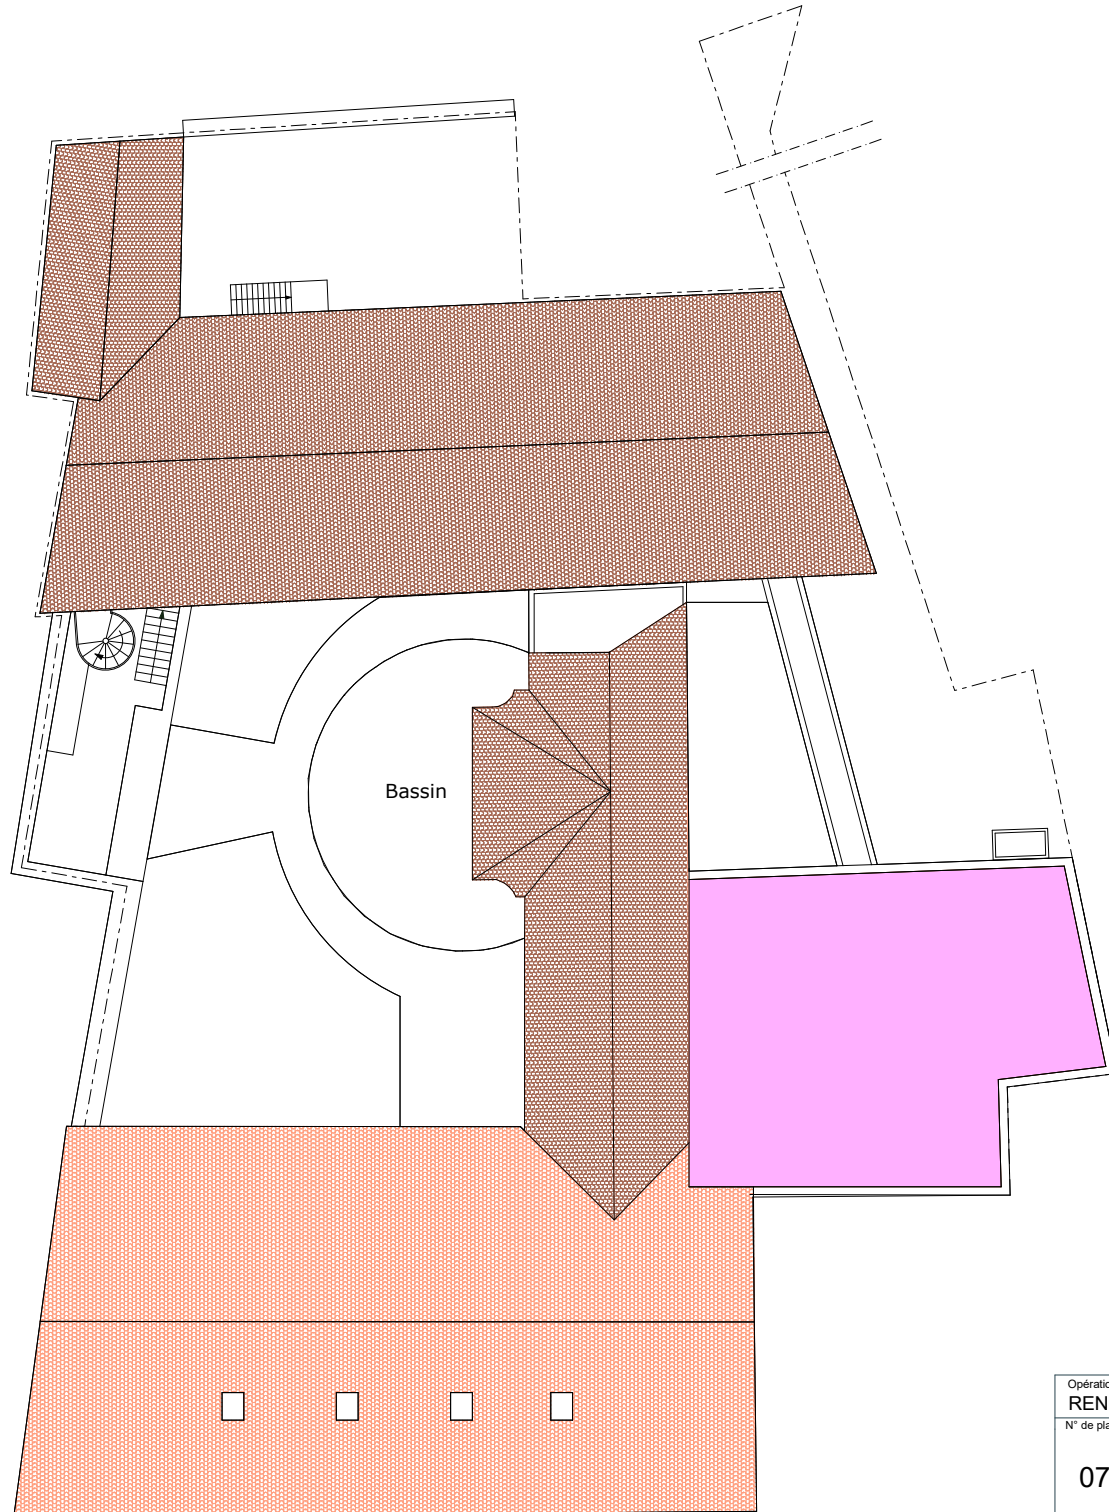

REEMPLACEMENT DE LA TOITURE
ISOLATION SOUS TOITURE
REEMPLACEMENT FENETRES DE TOIT


TRANCHE OPTIONNELLE



REEMPLACEMENT DE LA TOITURE



REEMPLACEMENT DE LA TOITURE TERRASSE
ETANCHEITE + ISOLATION

Opération: RENOVATION THERMIQUE		Maître d'ouvrage: CPAM de la Haute-Garonne	
N° de plan:	Titre:	Site: Immeuble du 12 Place St-Etienne	
07	Toiture - EDL -	Adresse: 12 Place St-Etienne 31000 TOULOUSE	
		Code Rap : M31B 009	Date: 26.03.2025
<div><p>P.Ré.C.I. MP - LR</p><p>CPAM 31 41 rue de l'Etoile 31093 TOULOUSE Cedex9</p><p>isabelle.puel@assurance-maladie.fr</p></div>			