



CHU
TOULOUSE

HOTEL DIEU

LA GRAVE

PURPAN

RANGUEIL

LARREY

SALIES

CHAPITRE

ANCELY

LOGIPHARMA

Référentiel Electricité

Carnet de schémas

électriques de principe

ECHELLE :

Niveau NGF :

AutoCAD : Schéma de principe - Réseau Elec-Ind B.dwg

B	19/01/2024	FM	FM	Mise à jour					
A	12/01/2024	FM	FM	Mise à jour					
0	20/11/2012	DS	VB	Etablissement du document					
Ind	DATE	Dessiné	Validé	MODIFICATIONS	Ind	DATE	Dessiné	Validé	MODIFICATIONS

N° PROJET	SITE	ZONE	BATIMENT	SPECIALITE	NIVEAU	N° DOCUMENT	REVISION	PHASE
	REF	X	X	ELEC	X	01	B	

POLE PATRIMOINE IMMOBILIER ET SERVICES TECHNIQUES

Tel : 05 61 77 80 92

HOTEL DIEU

Ce document est la propriété du CHU de Toulouse, il ne pourra être ni divulgué ni copié, sans son autorisation expresse et écrite.

TABLEAU HTA NORMAL/SECOURS Bourde Bx



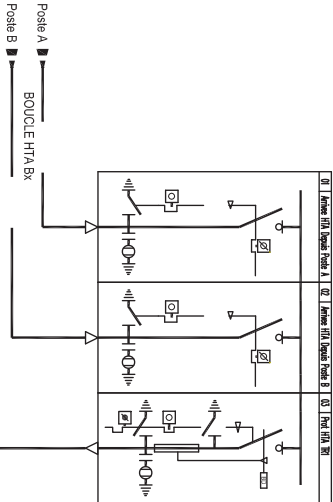


TABLEAU HTA NORMAL/SECOURS Bourde By

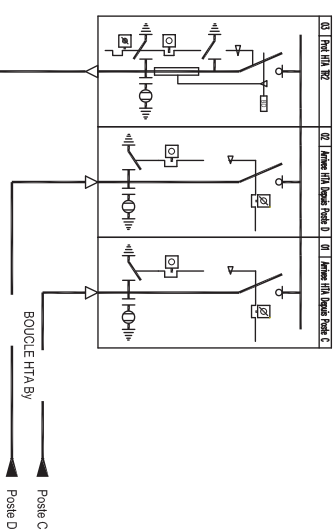

Régime de neutre BT : TN-S sauf locaux à usage médical selon NF C 15-211.

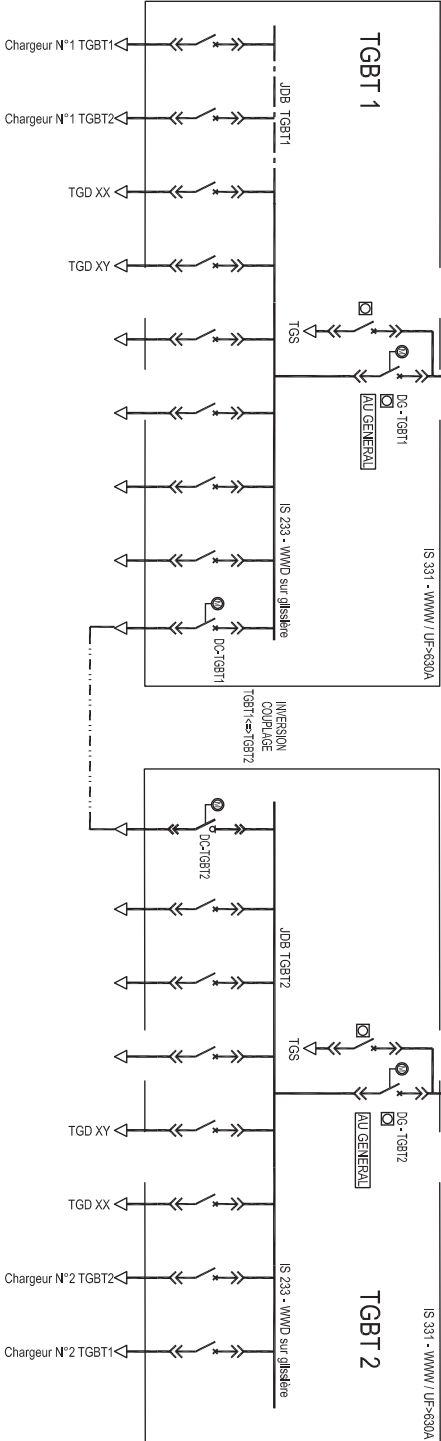

Implantation des départs à réaliser de façon asymétrique


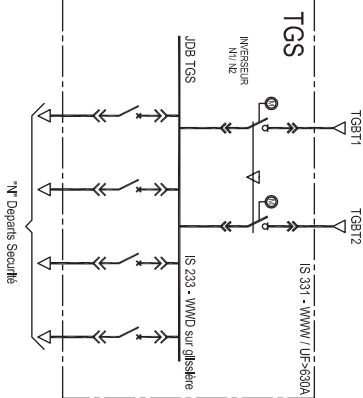


Schéma de principe Poste HTA/BTA


A	19/01/2024	Mise à jour	FM	FM
0	20/11/2012	Etablissement du document	DS	VB
MOD.	DATE	MODIFICATIONS	ETABLI	VERIFIE

Cas où la longueur entre les 2 POSTES/TGBT est inférieure à 50m
 Par local POSTE/TGBT: Prévoir 1 ensemble constitué de 2 chargeurs 48 Vcc et de 1 tableau 48 Vcc



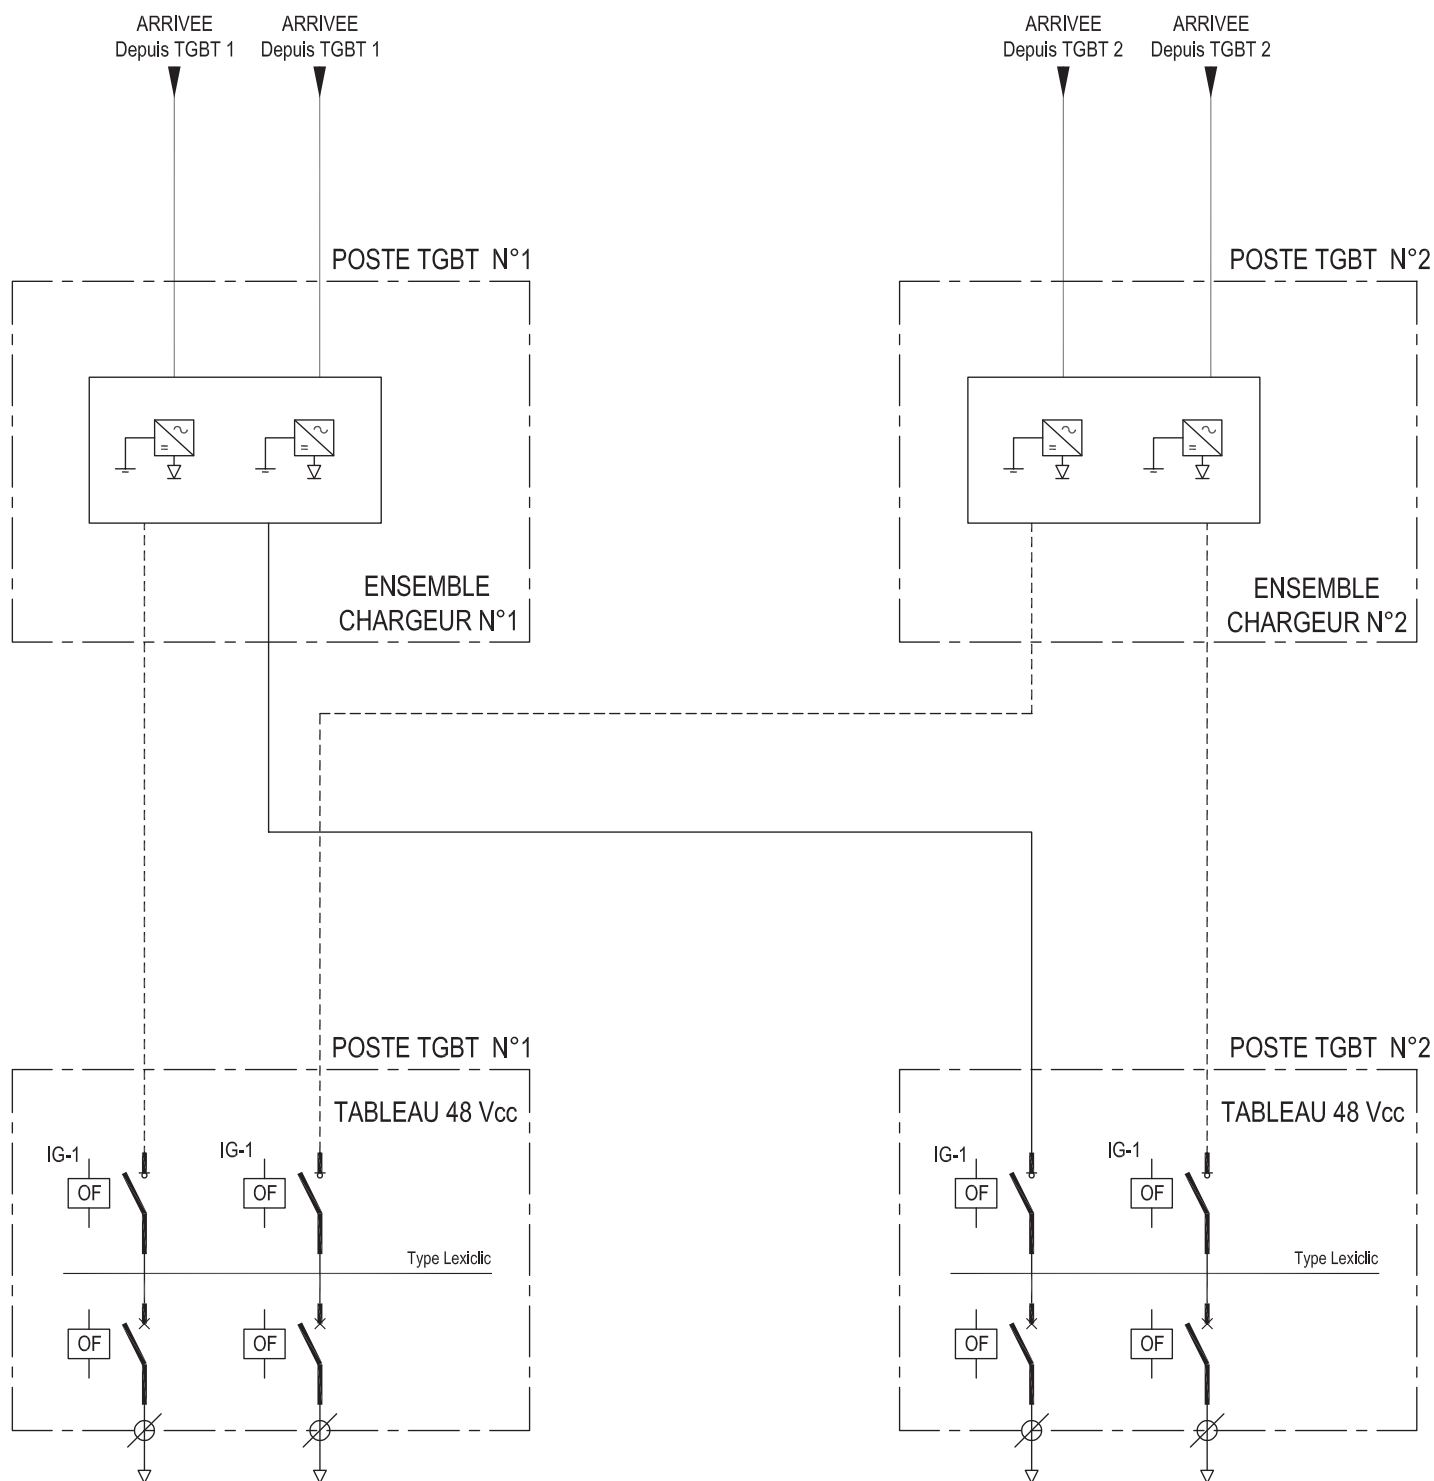

A	19/01/2024	Mise à jour	FM
0	20/11/2012	Etablissement du document	DS
IND.	DATE	MODIFICATIONS	ETABLI
			VERBEE

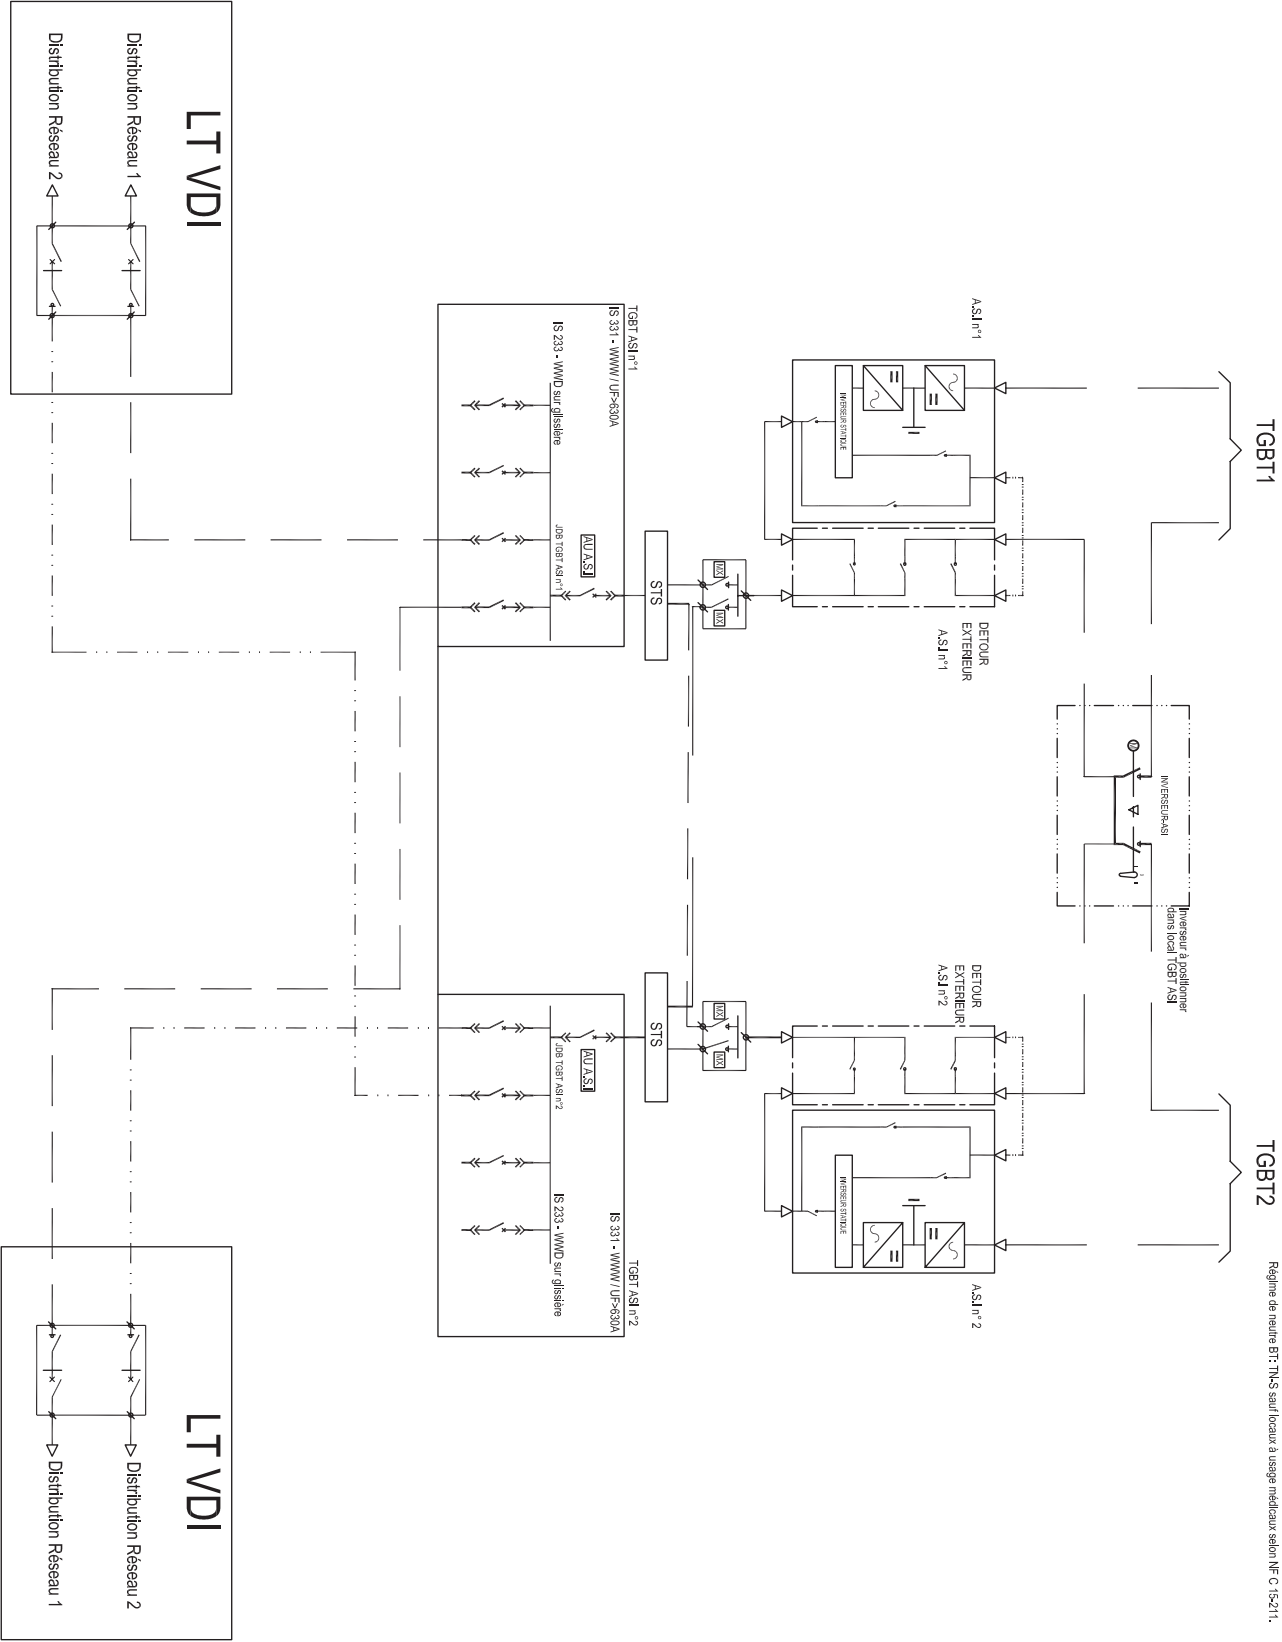


Protections sorties ASI à prévoir suivant préconisations fournisseurs

Schéma de principe ASI-VOIP et Distribution ASI-VOIP avec 2 TGBT ASI



A	19/01/2024	Mise à jour	FM	FM
0	20/11/2012	Etablissement du document	DS	VB
MOD.	DATE	MODIFICATIONS	ETABLI	VERIFIE

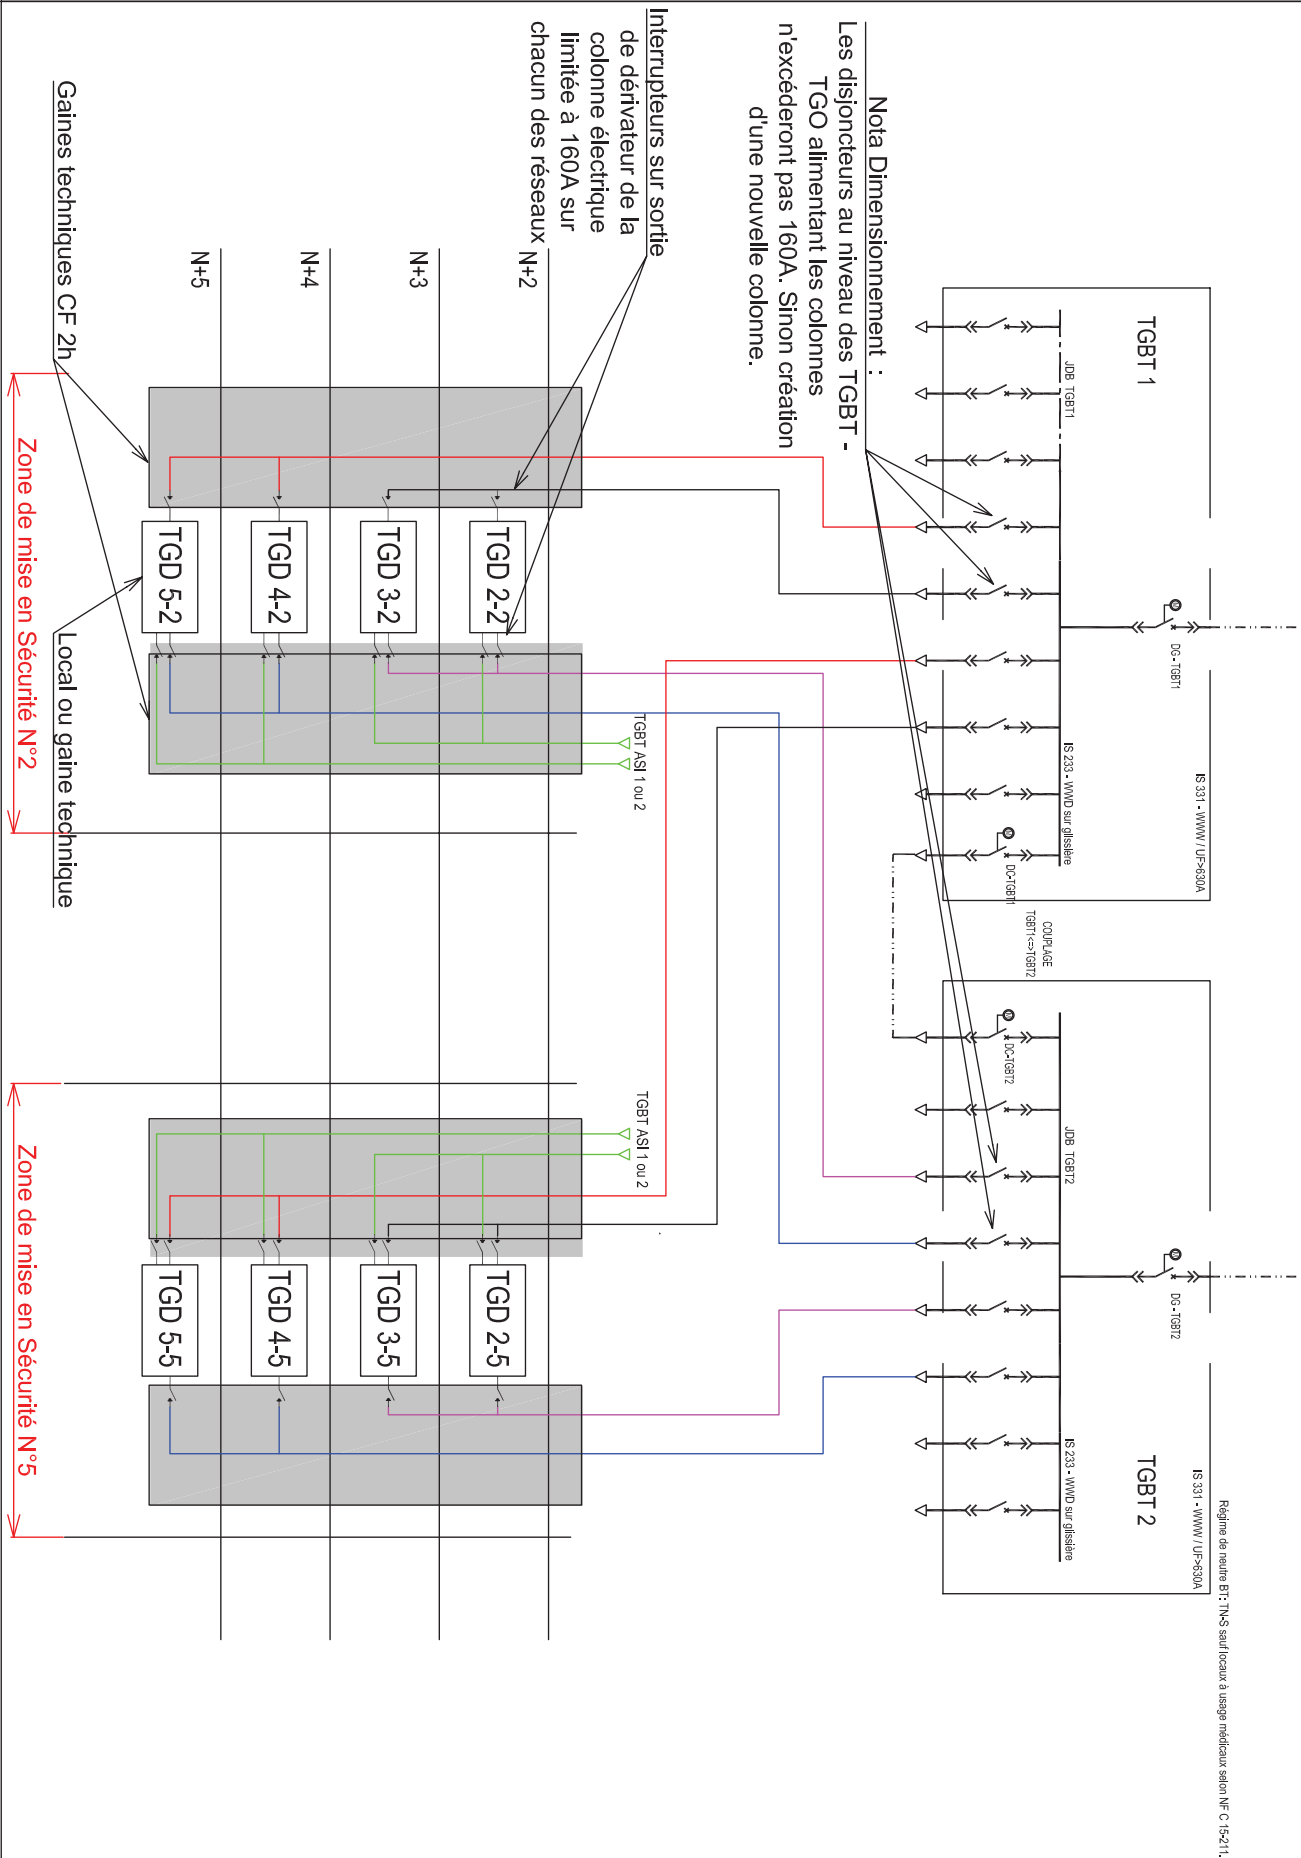


A	19/01/2024	Mise à jour	FM	FM
0	20/11/2012	Etablissement du document	DS	VB
NO.	DATE	MODIFICATIONS	ETABLI	VERIFIE

ARRIVEE TGBT 1

ARRIVEE TGBT 2

ARRIVEE TGBT ASI 1 ou 2

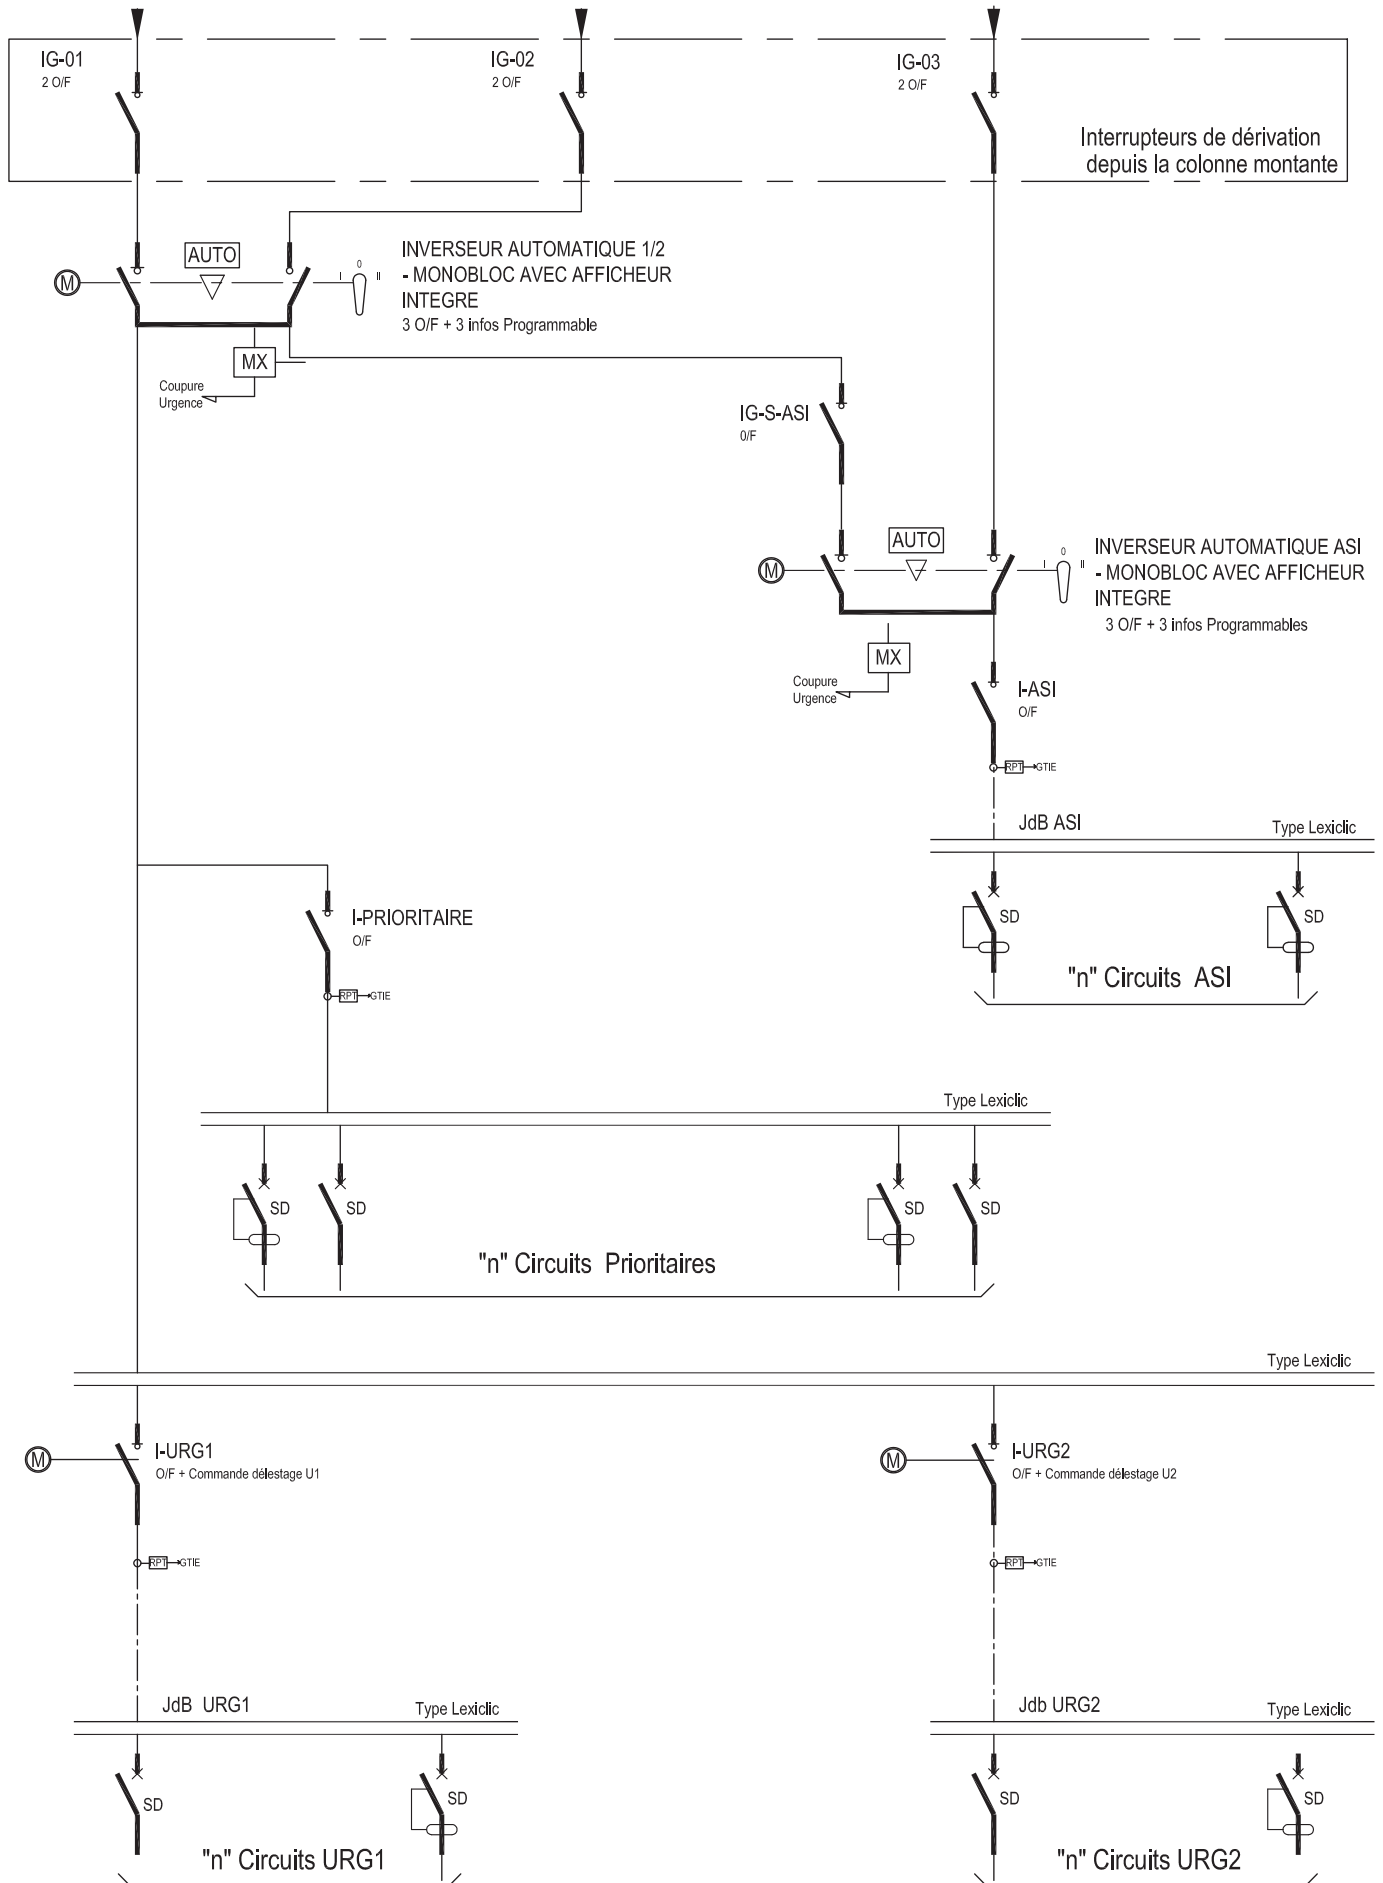Régime de neutre BT: TN-S sauf
locaux à usage médicaux selon NF C 15-211.


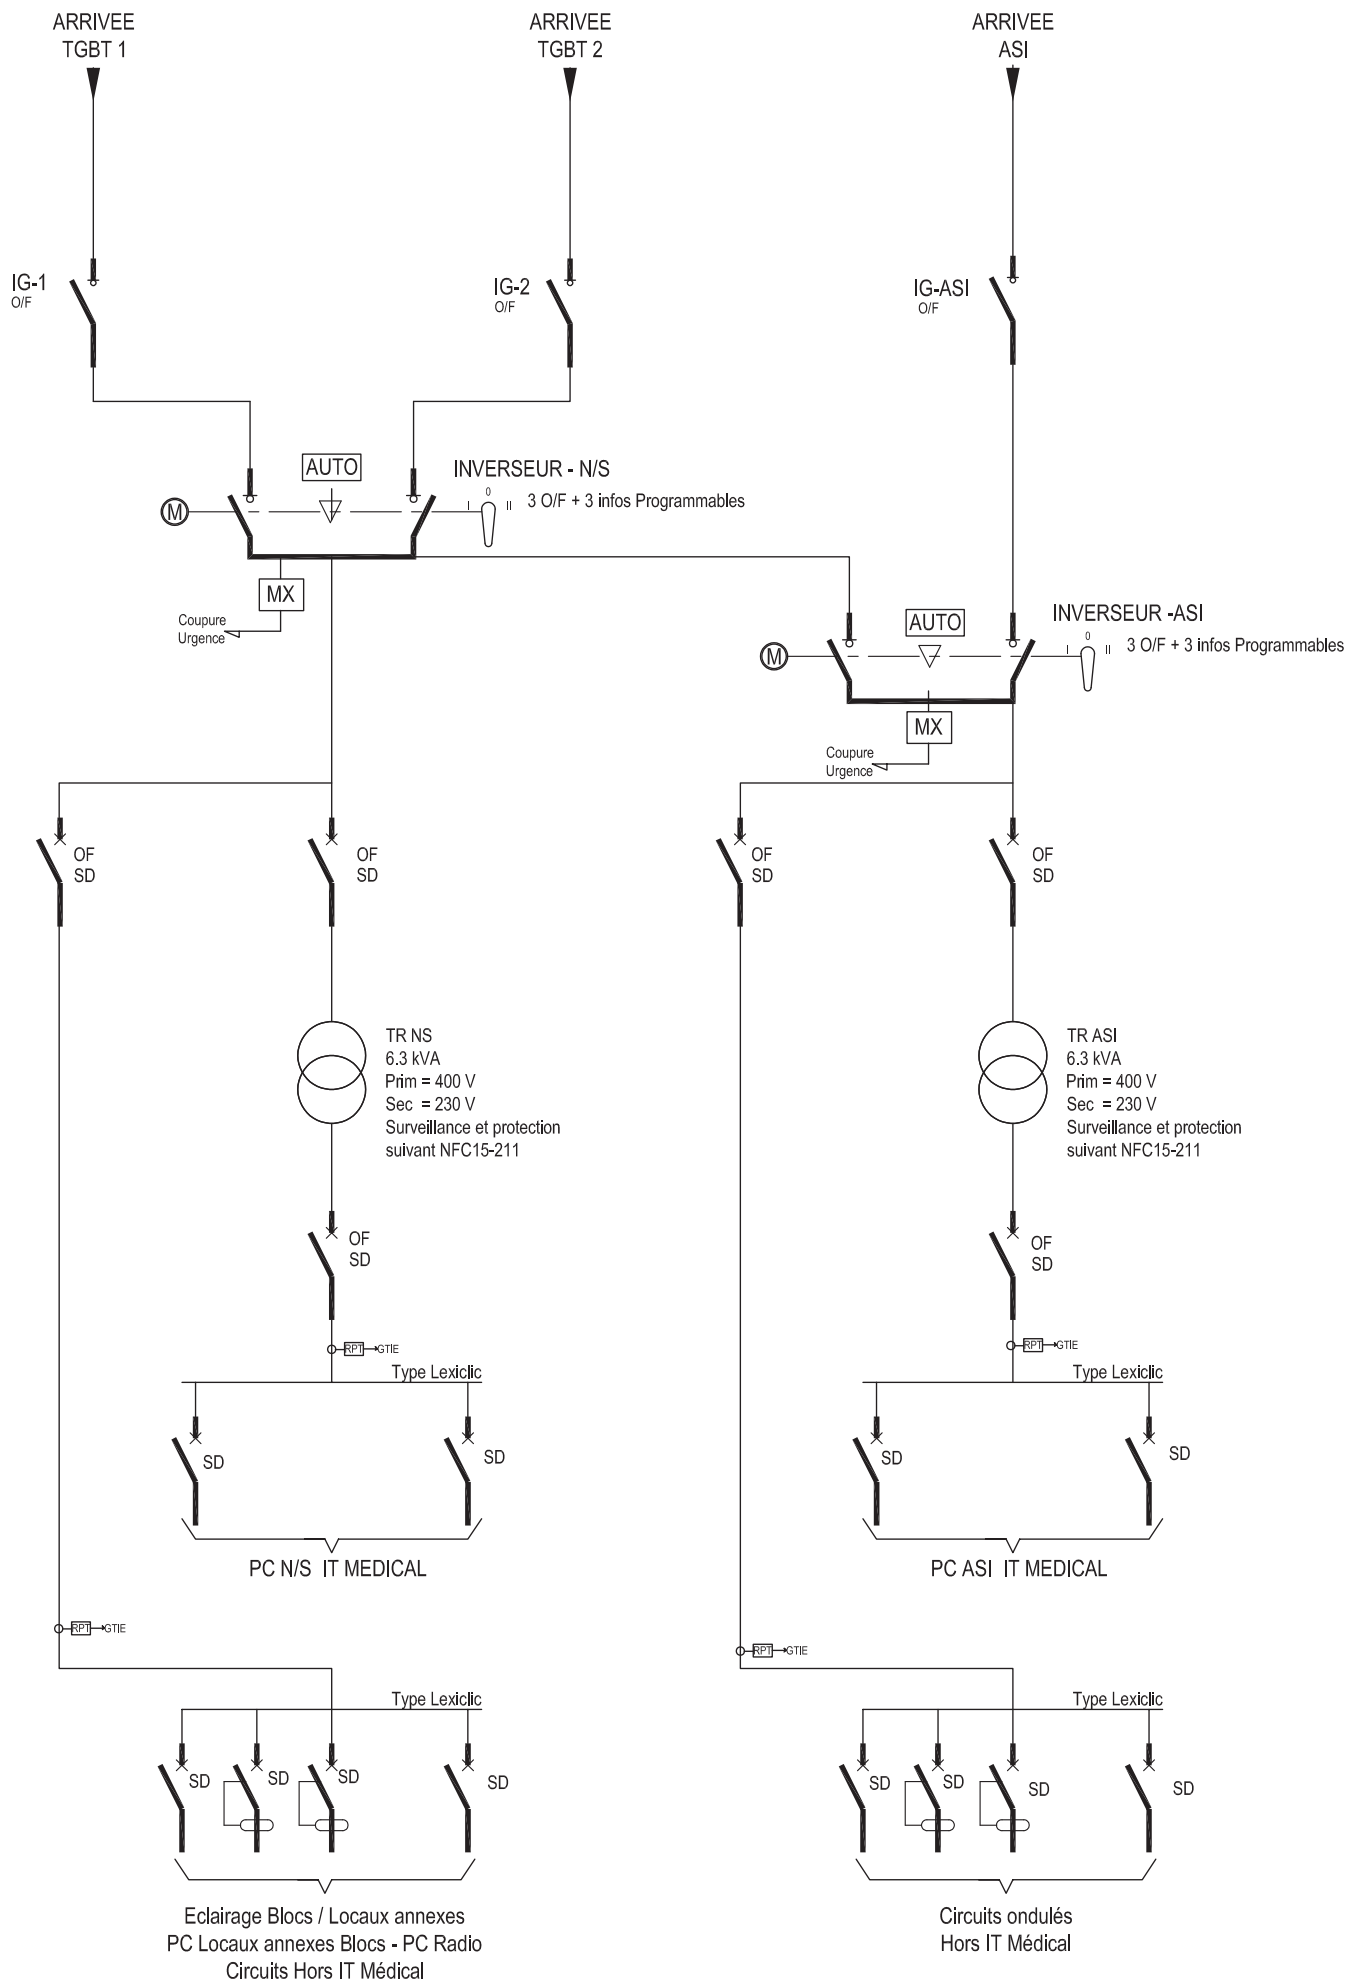


TABLEAU SPECIALISE MEDICAL

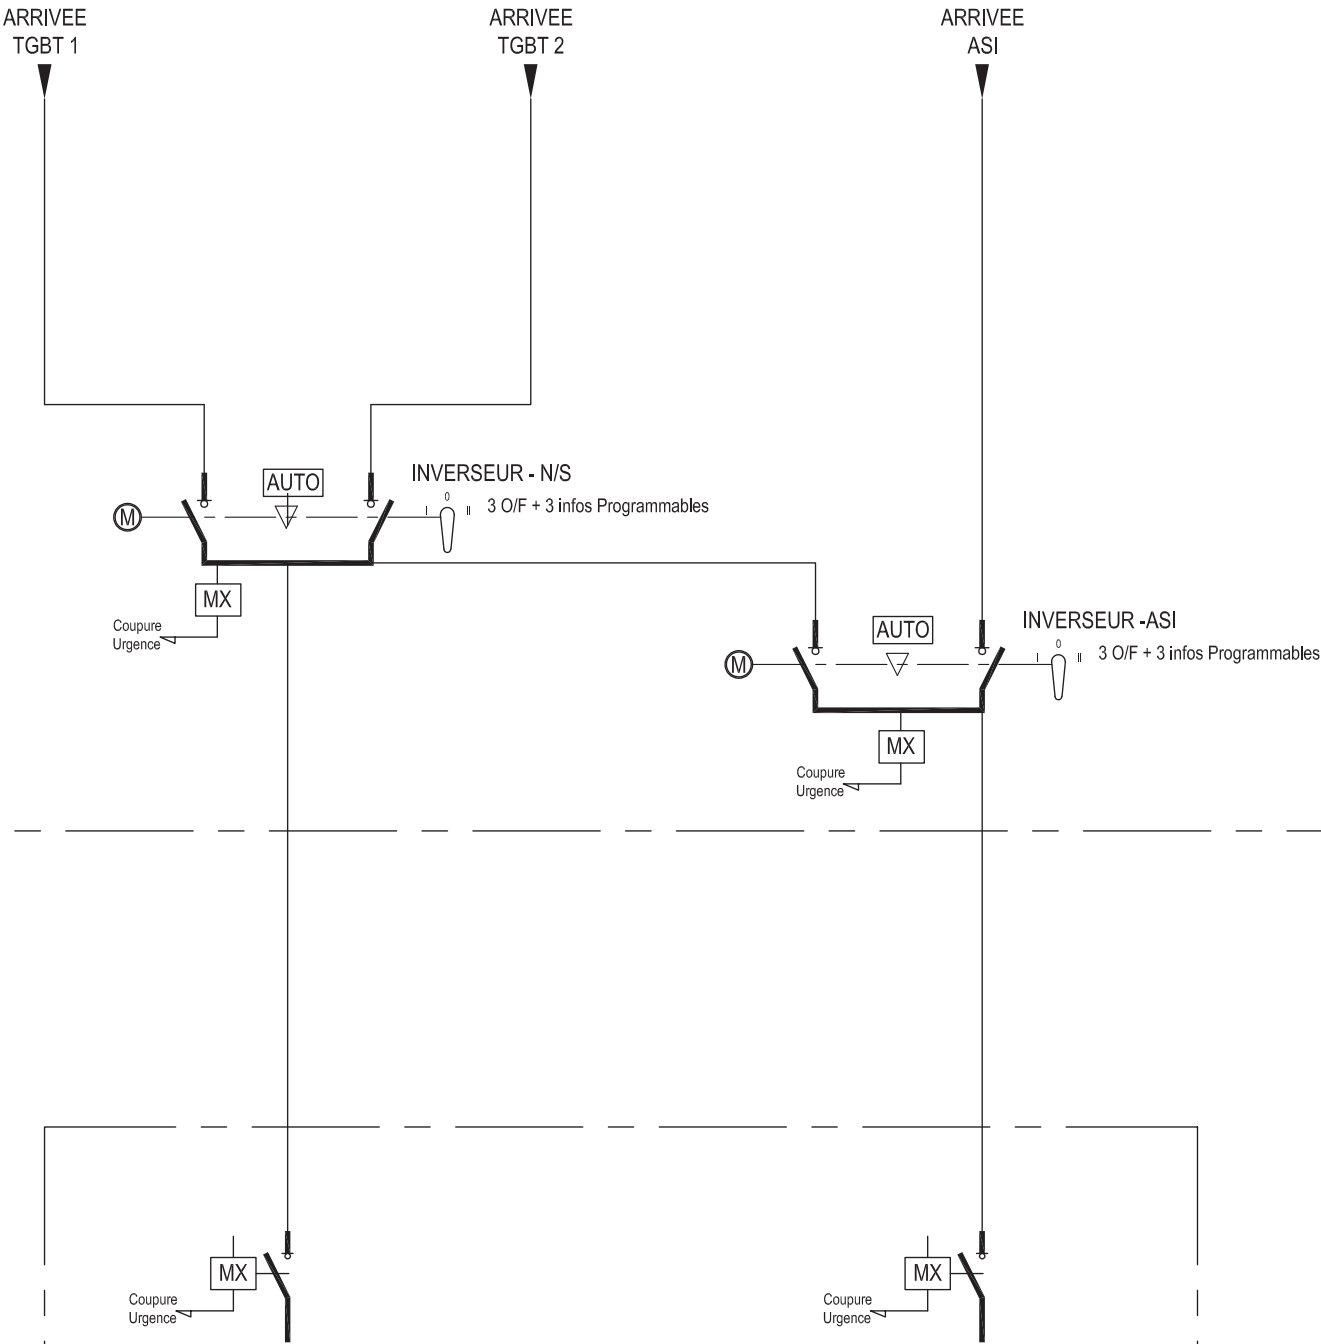

EQUIPEMENT SPECIALISE


Besoins à obtenir auprès du
fournisseur de l'équipement
Délestage suivant criticité



Schéma de principe Tableau Spécialisé Médical

A	19/01/2024	Mise à jour	FM	FM
0	20/11/2012	Etablissement du document	DS	VB
IND.	DATE	MODIFICATIONS	ETABLI	VERIFIE

TABLEAU INSTALLATION TECHNIQUE

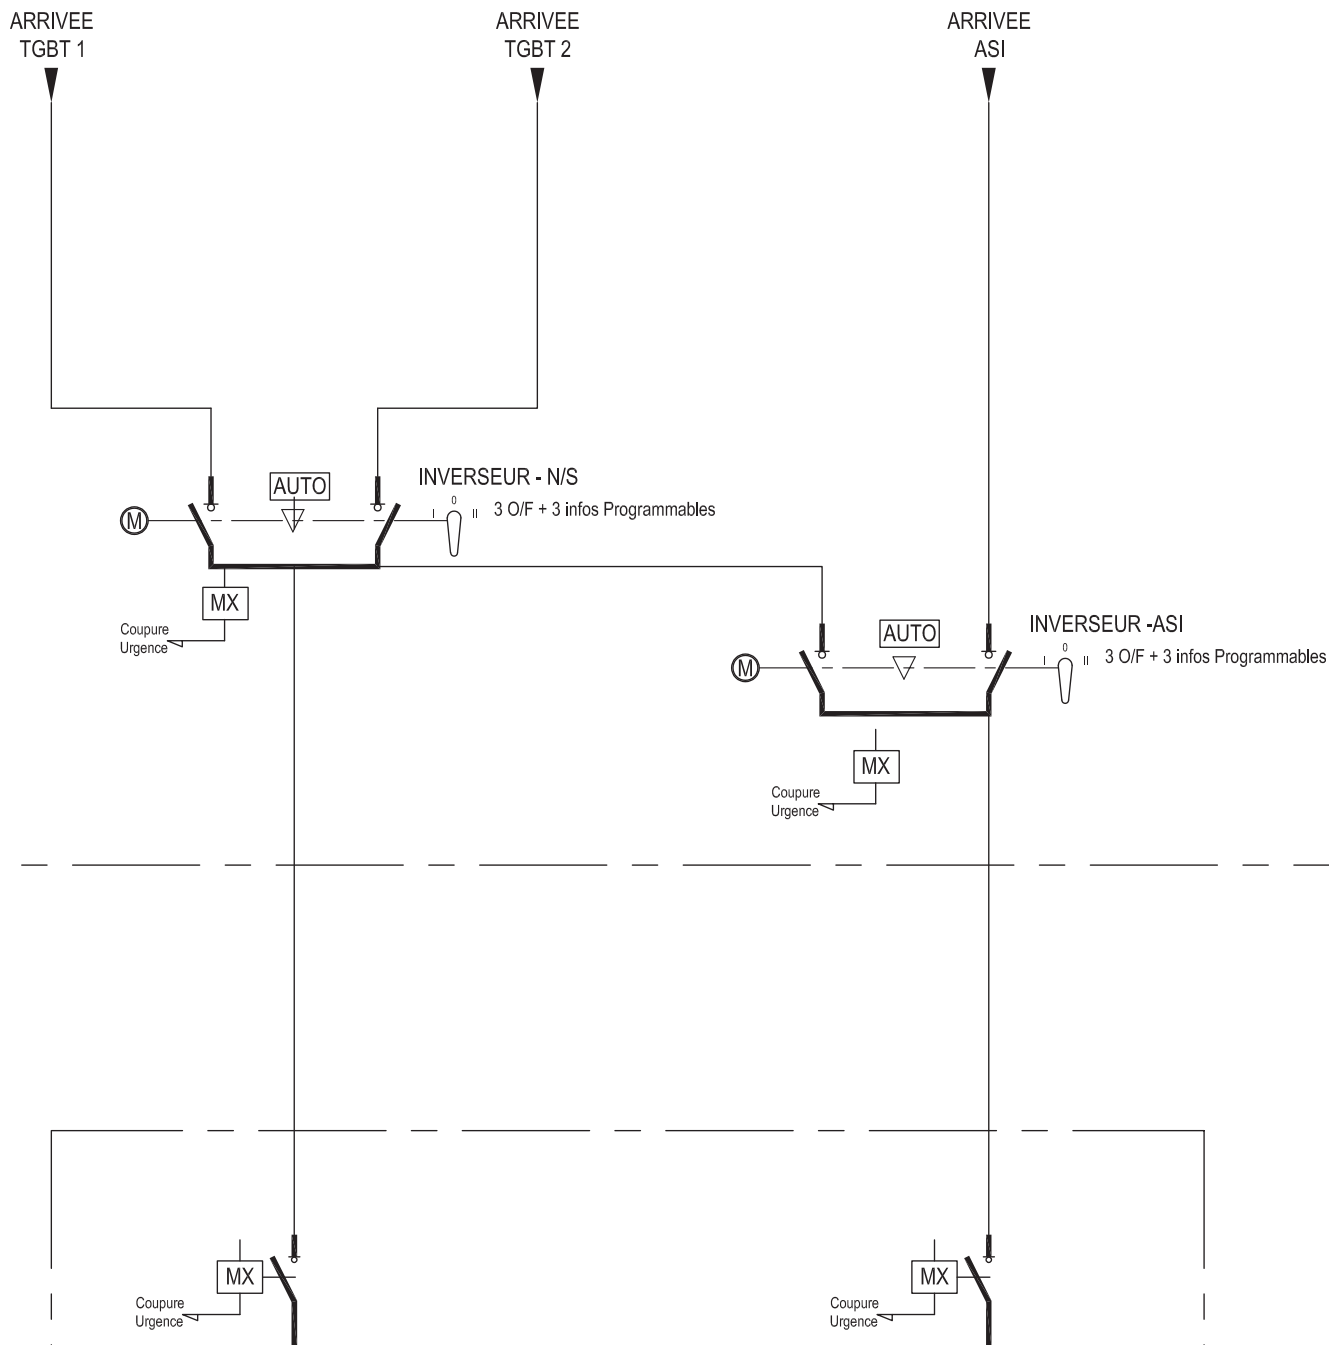

INSTALLATION TECHNIQUE

Besoins à obtenir auprès du
fournisseur de l'équipement technique
Délestage suivant criticité