



FACADE NORD EST

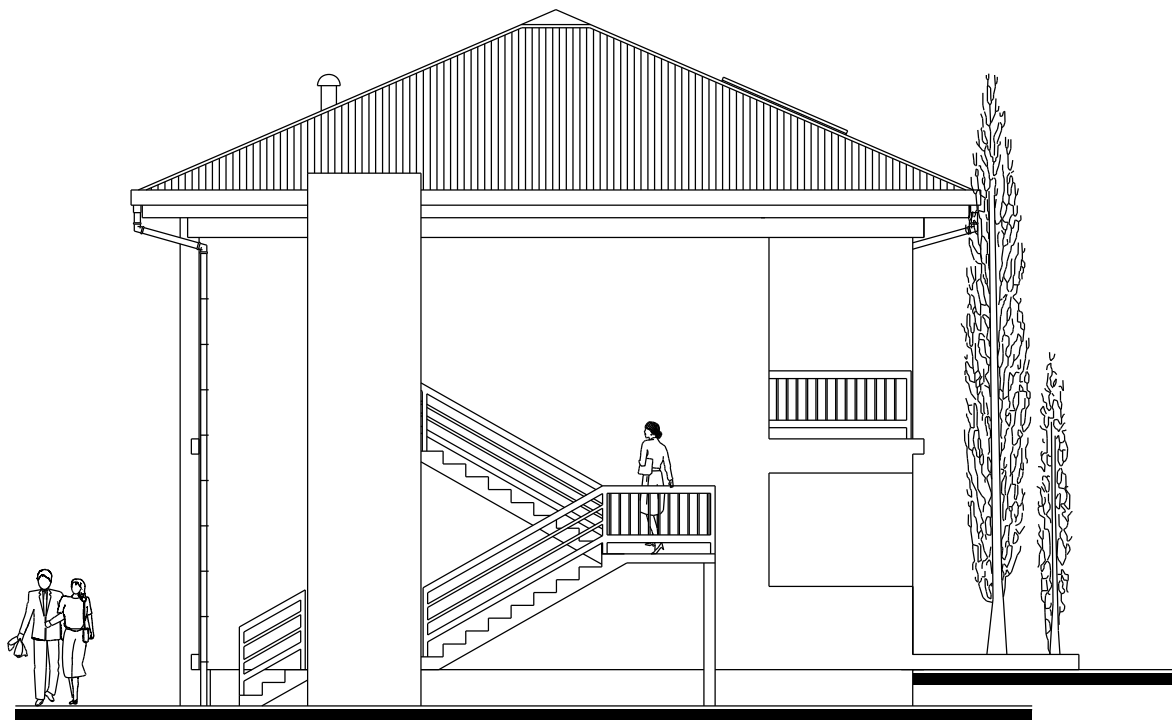


FACADE NORD OUEST





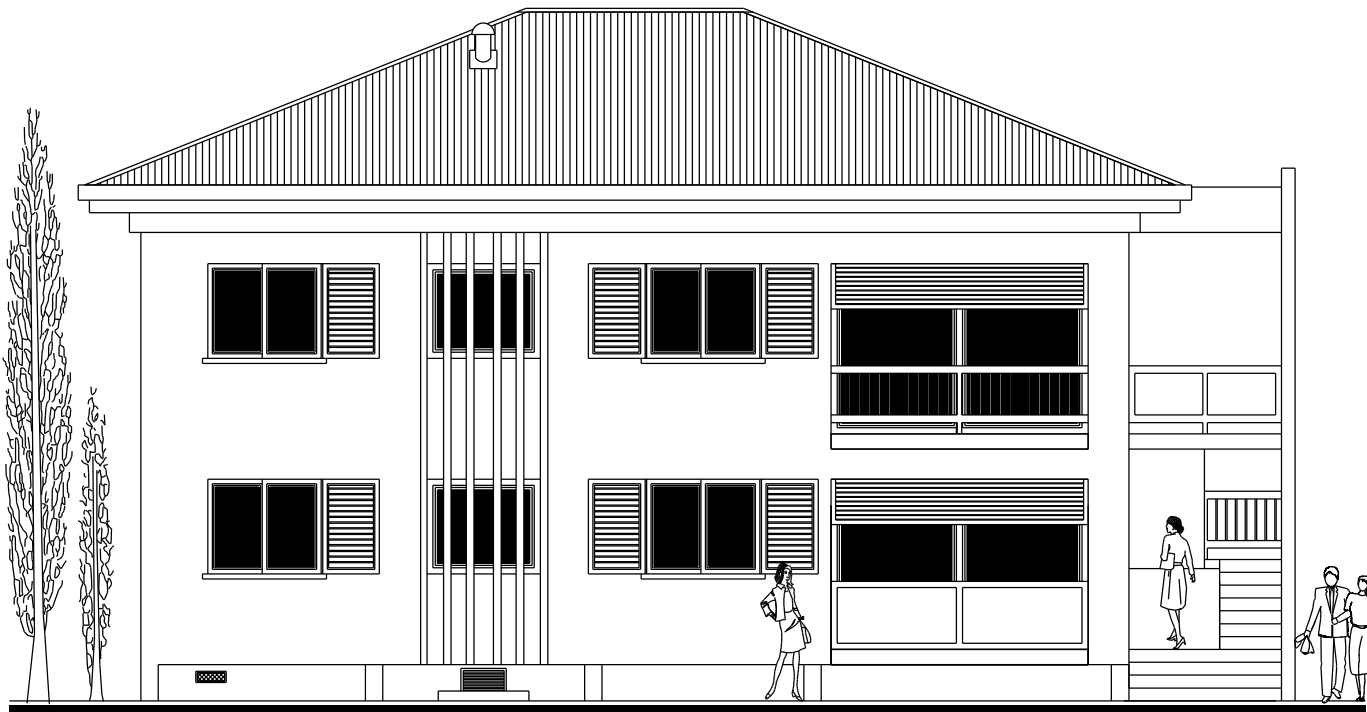

FACADE SUD EST

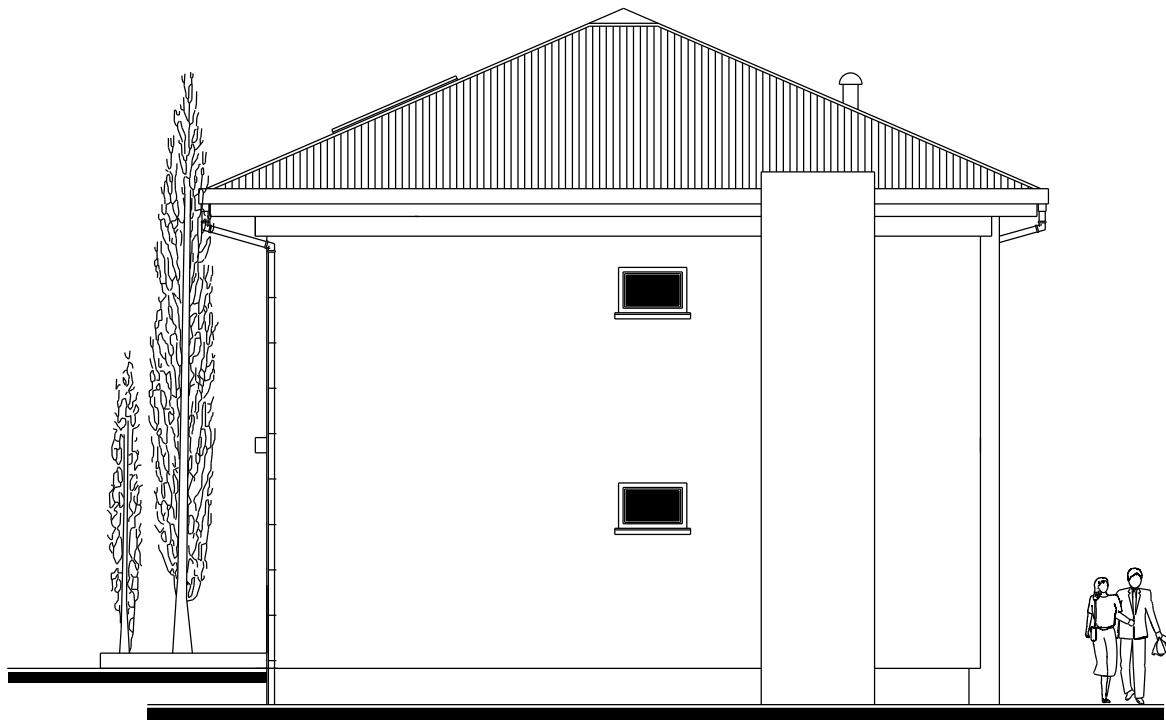

FACADE SUD OUEST



  DIRECTION D'INFRASTRUCTURE de la DEFENSE de NOUMÉA	<u>Chargé d'affaires :</u> TSEF BIRRIÉ C Tel: 687-292952	<b>Nouméa Pointe Chaleix</b>  logements base navale Chaleix Réhabilitation du bâtiment logement 035					 Liberté • Égalité • Fraternité RÉPUBLIQUE FRANÇAISE  MINISTÈRE DES ARMÉES
	<u>Architecte :</u> IMI. SAUVÉ Tel: 687-292992		COSI N° 453986 Nom du fichier: 988818-045H I_COMP_DCE		Projet 24 024		
	<u>Dessiné par :</u> OET. t. PIERREZ	Date Aout 2024			N°Ordre 06 / 11	Indice A	
	<u>Directeur de la DID Nouméa</u> IC1MI LANCIE	FACADES ETAT ACTUEL  Echelle : 1/100					