


FACADE NORD EST

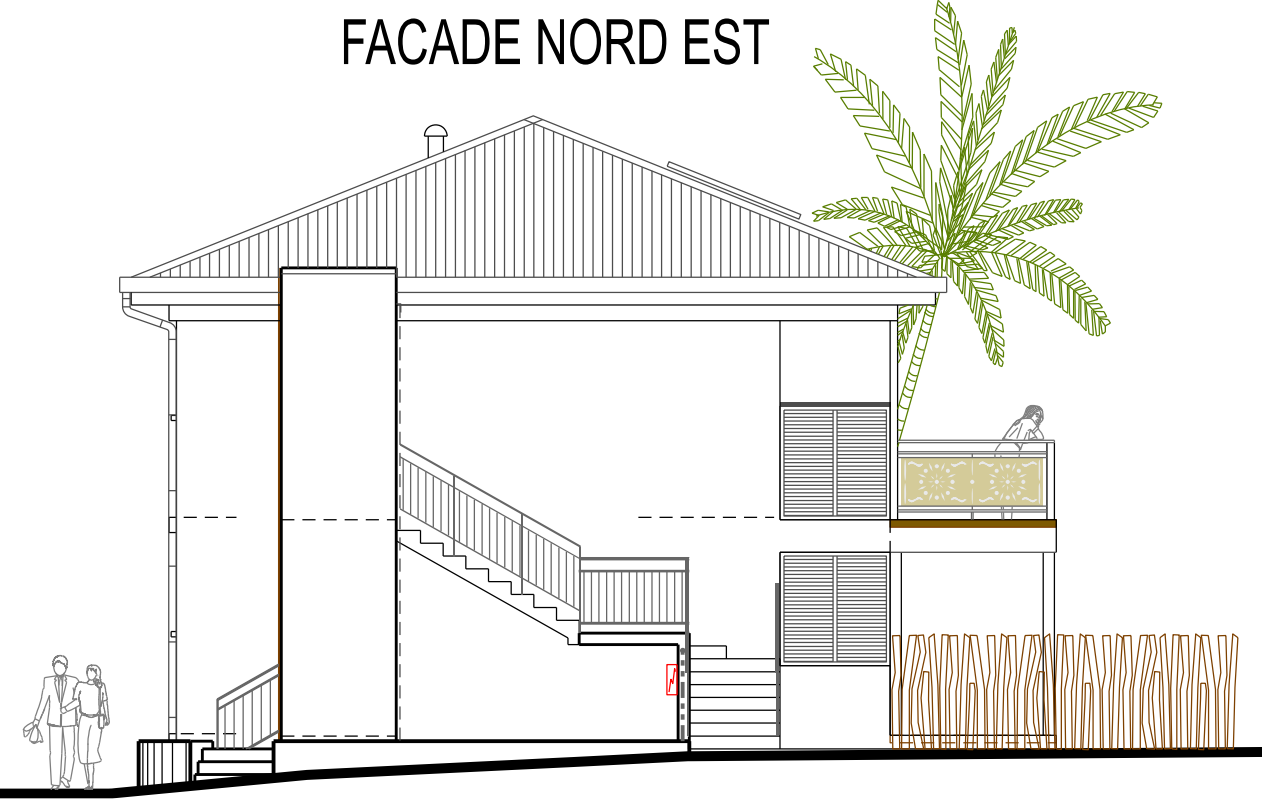


FACADE NORD OUEST







FACADE SUD EST

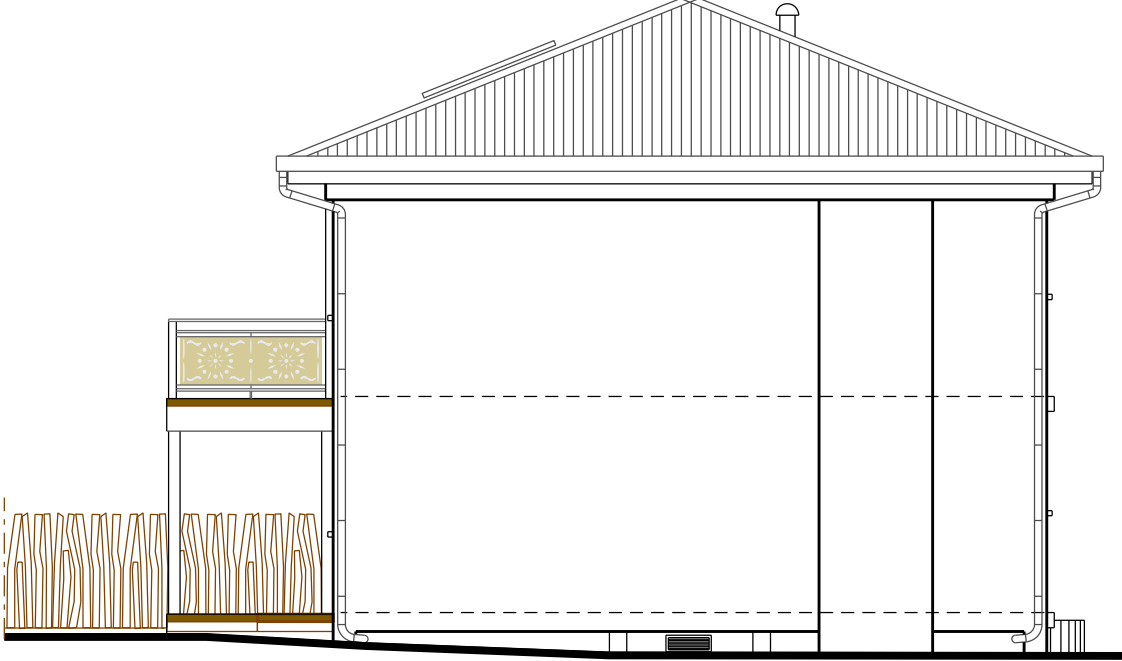

FACADE SUD OUEST



| | | | | | | | |
|--|--|--|---|-------------------|---|-------------|--|
|  DIRECTION D'INFRASTRUCTURE de la DEFENSE de NOUMÉA | <u>Chargé d'affaires :</u> TSEF BIRRIÉ C Tel: 687-292952 | Nouméa Pointe Chaleix logements base navale Chaleix Réhabilitation du bâtiment logement 035 |  | |  | |  Liberté • Égalité • Fraternité RÉPUBLIQUE FRANÇAISE MINISTÈRE DES ARMÉES |
| | <u>Architecte :</u> IMI. SAUVÉ Tel: 687-292992 | | COSI N° 453986 Nom du fichier: 988818-045H I_COMP_DCE | | | | |
| | <u>Dessiné par :</u> OET. t. PIERREZ | DCE | | Date Aout 2024 | N°Ordre 09 / 11 | Indice A | |
| | <u>Directeur de la DID Nouméa</u> IC1MI LANCIEN | FACADES ETAT FUTUR Echelle : 1/100 | | | | | |