






Demolition-Déconstruction:
- vigie dont sous basements partiels

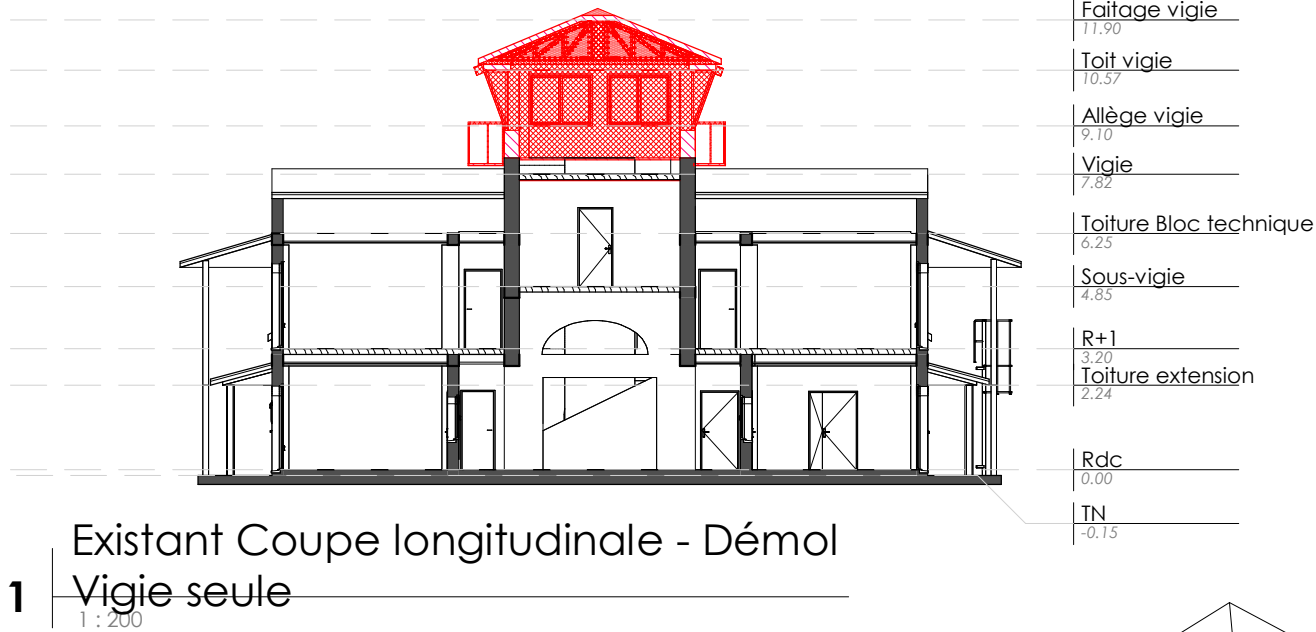

NOUVELLE COUVERTURE PROJETEE:
- 4 pans sur tour éetée

9

Projet 3D - Démol Vigie seule

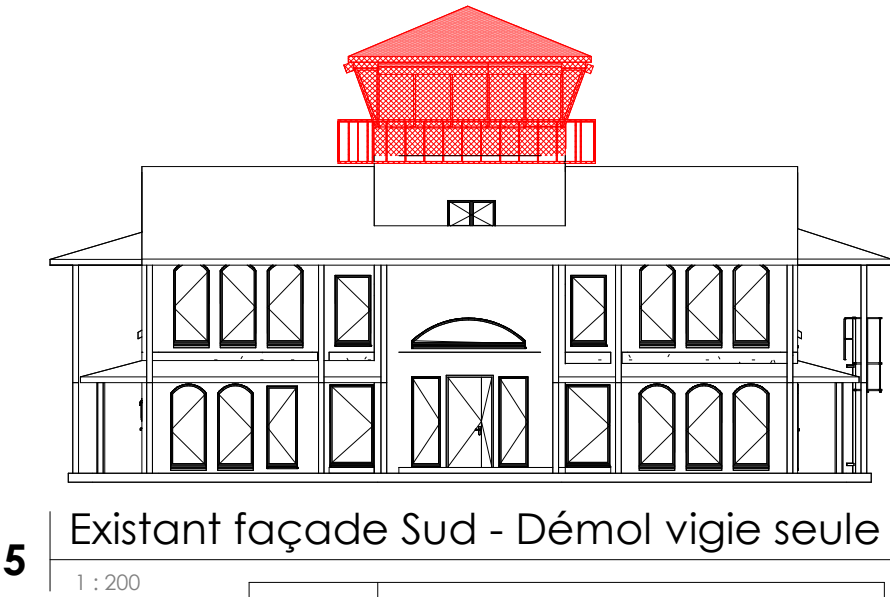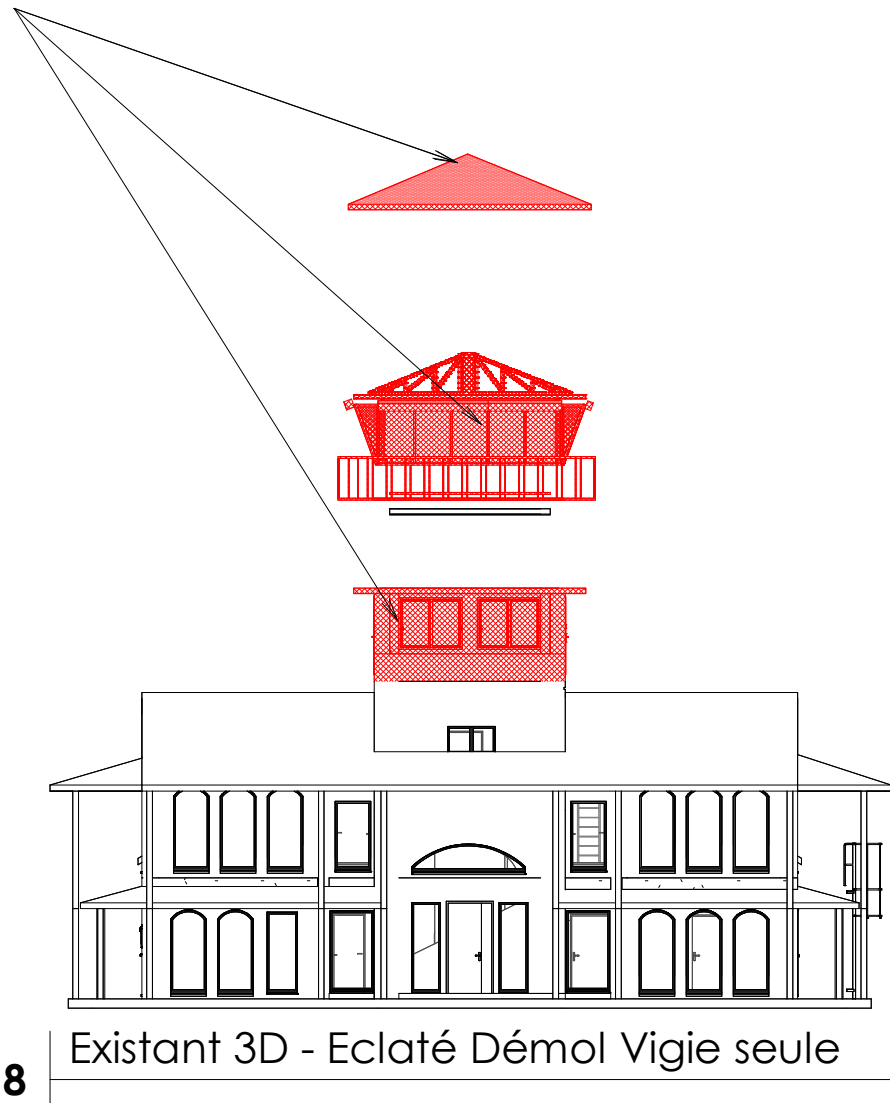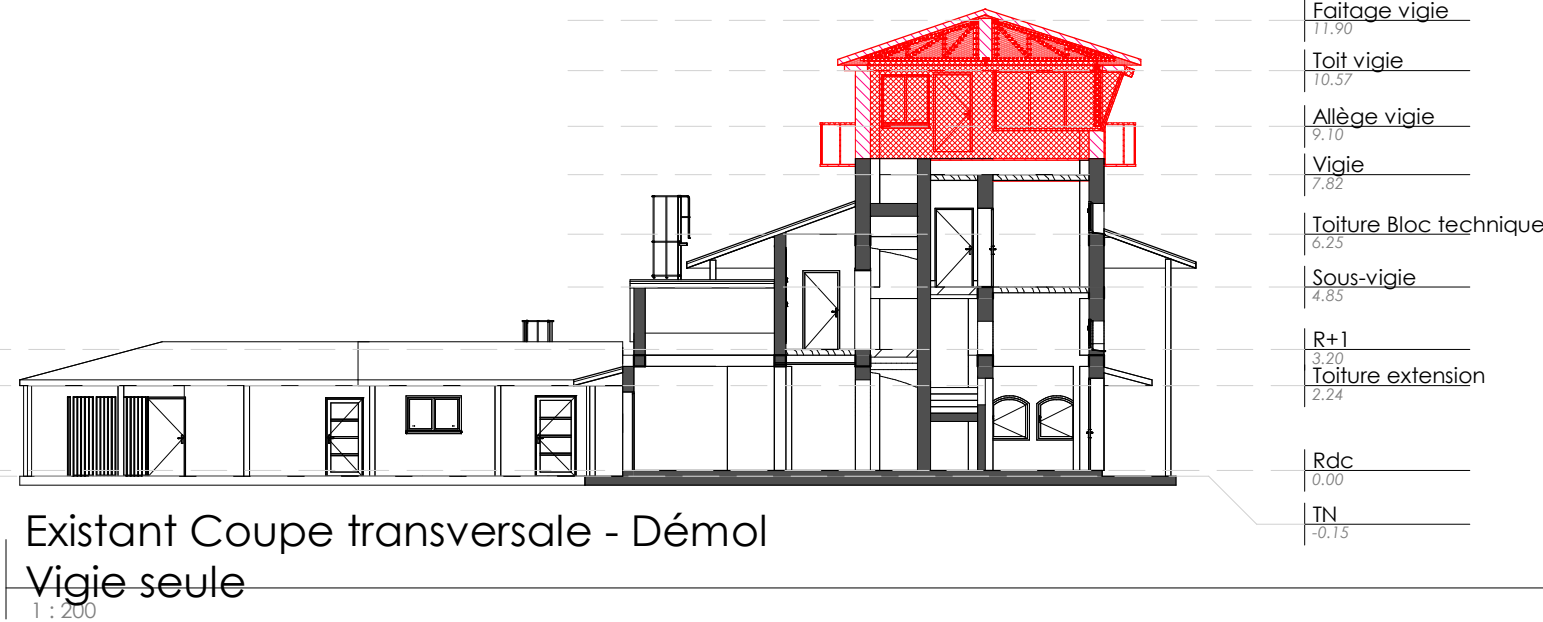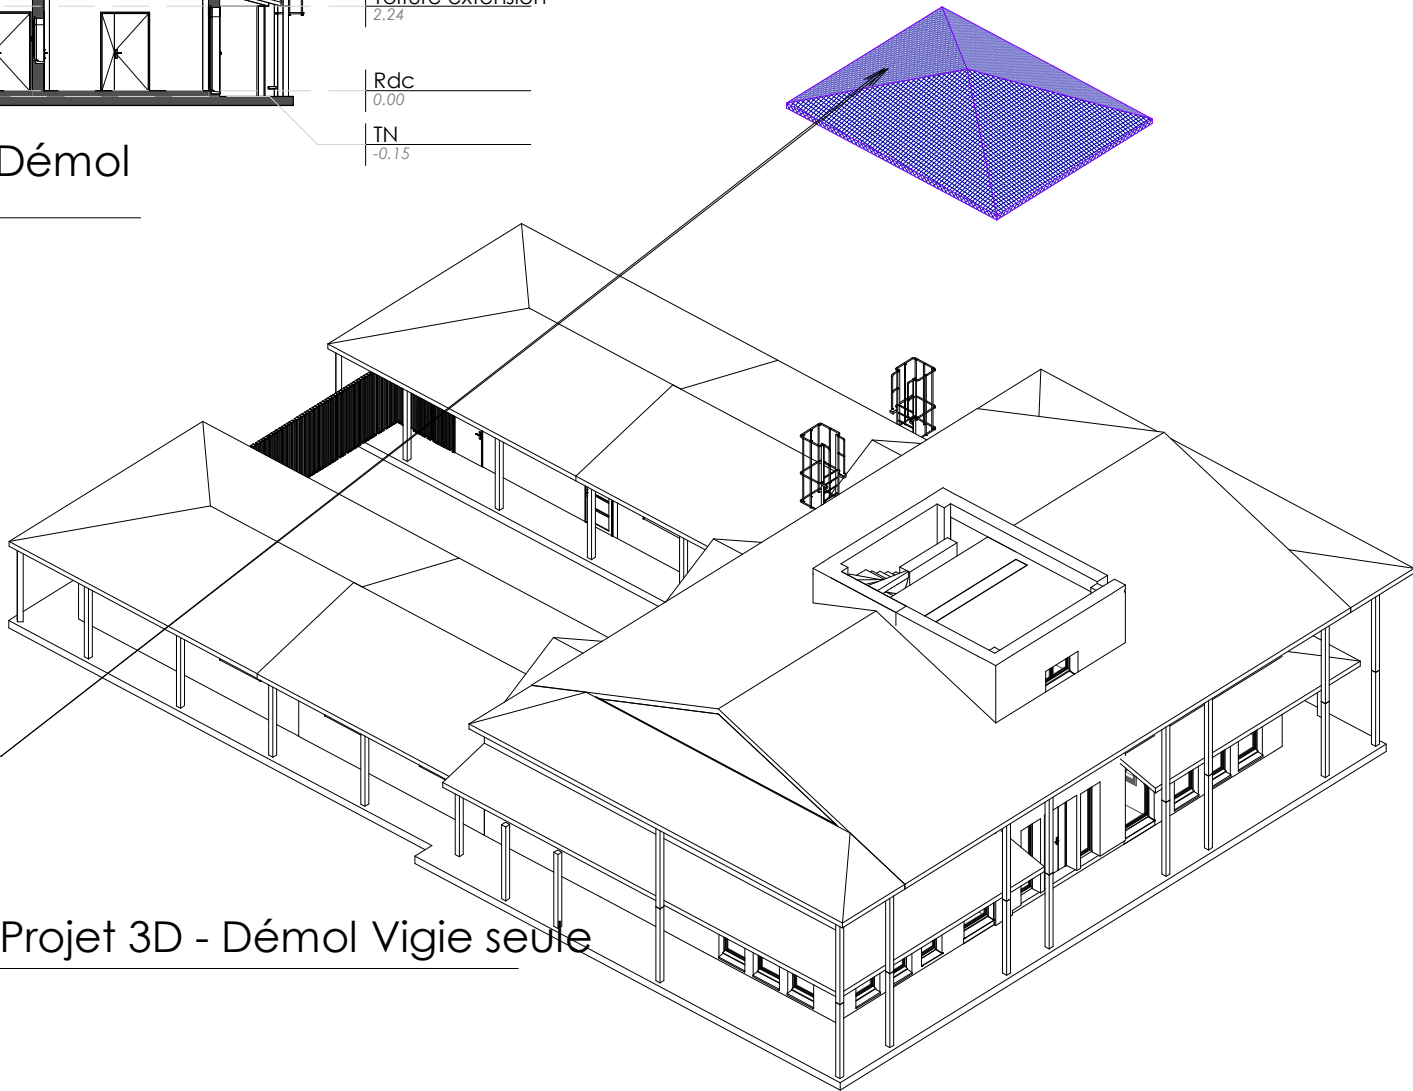

Aéroport de Mayotte					
DCE	Etage ancienne vigie				
	DEMOLITION-DECONSTRUCTION				
dgac	Réf.	Indice	Echelle	Format	Date
	003	0	1/100	A3	21/07/2025