



PARIS PANTHEON SORBONNE
Rénovation des façades du centre ULM

Adresse du projet :
1 rue d'Ulm
75005 PARIS

MAITRE D'OUVRAGE

Direction du Patrimoine Immobilier
12 place du Panthéon, Esc. K4 - 75005 Paris
Tél: 06 20 58 51 29 - 01 89 68 43 47
@: gaelle.ricciardi@univ-paris1.fr



MAITRISE D'OEUVRE

Architecte
lemoal lemoal
40 rue du Château d'Eau - 75010 Paris
Tél: 01 42 41 25 72 - @: agence@lemoal-lemoal.com

lemoal lemoal

Fluide, Thermique,
Energie, Environnement
LBE Ingénierie
101 bis avenue Eugène Delacroix - 91210 Draveil
Tél: 01 69 48 89 45 - @: accueil@lbei.fr



Bureau de Contrôle
Groupe Aleatec
60 rue de Melun - 75515 Saint-Augustin
Tél: 06 75 34 75 80 - @: tristan.marques@groupe-aleatec.com



CSPS
Groupe Aleatec
60 rue de Melun - 75515 Saint-Augustin
Tél: 06 03 61 44 25 - @: quentin.henry@groupe-aleatec.com



Date	Indice	Description
15/11/24	Ind A	-
04/06/25	Ind B	Suppression de la CTA en toiture
04/06/25	Ind C	Suppression de la PAC au RDC

PRO - DCE			
CARNET DE REPERAGE - G-O	Echelle :	Date : 08/07/2025	Pièce : 40.00
	Indice : B		
	Format : A3		

LEGENDE - REPERAGE G-O



Carottage circulaire

Diamètre d'ito prescription BET Fluides
Clapet CF1/2h à prévoir au droit de la traversée de la dalle (lot 05)

100

Dimensions ditto prescription BET Fluides

Clapet CF1h à prévoir au droit de la traversée de la dalle (lot 05)

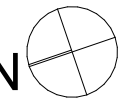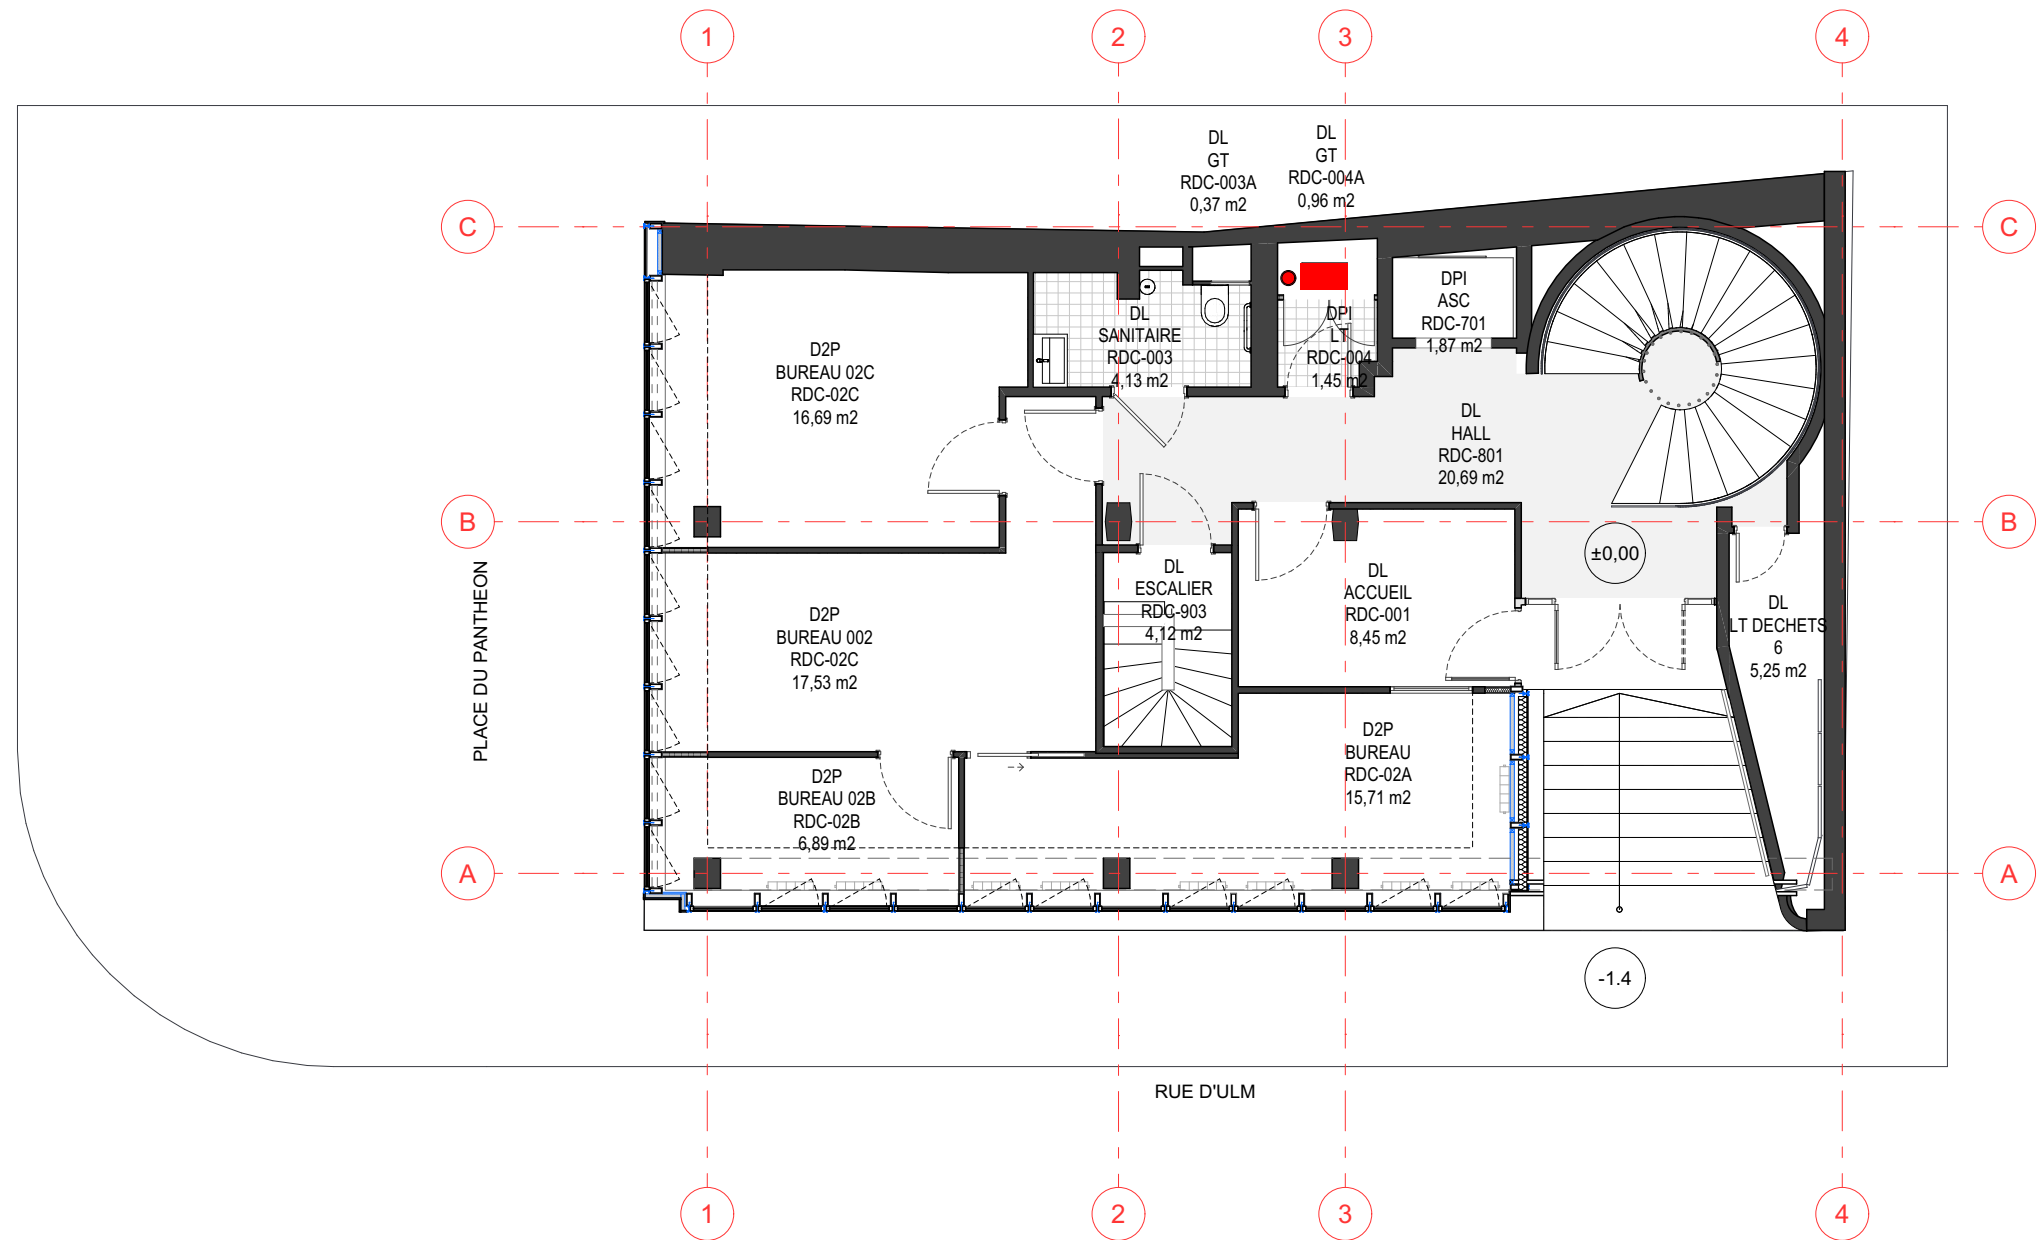

Nota : Les pièces graphiques sont destinées à la définition et la présentation du concept architectural. Elles ne peuvent en aucun cas être considérées comme des documents d'exécution qui restent à la charge des entreprises. Celles-ci sont tenues de vérifier les cotes sur site avant exécution, toute modification du présent projet doit avoir l'approbation de l'architecte et des bureaux d'études concernés.

PARIS PANTHEON SORBONNE			PRO - DCE			
Maître d'Œuvre : lemoal lemoal 40 rue du Château d'Eau 75010 Paris	Maître d'Ouvrage : Direction du Patrimoine Immobilier 12 place du Panthéon, Esc. K4 75005 Paris	Rénovation des façades du centre ULM Adresse du projet : 1 rue d'Ulm - 75005 PARIS	PROJET - REPERAGE GROS- OEUVRE - PLAN RDC	Echelle : 1:100	Date : 08/07/2025	Pièce : 40.01
				Indice : B		
				Format : A3		

LEGENDE - REPERAGE G-O


- Carottage circulaire

Diamètre d'ito prescription BET Fluides

Clapet CF1/2h à prévoir au droit de la traversée de la dalle (lot 05)
- Percement rectangulaire

Dimensions d'ito prescription BET Fluides

Clapet CF1h à prévoir au droit de la traversée de la dalle (lot 05)

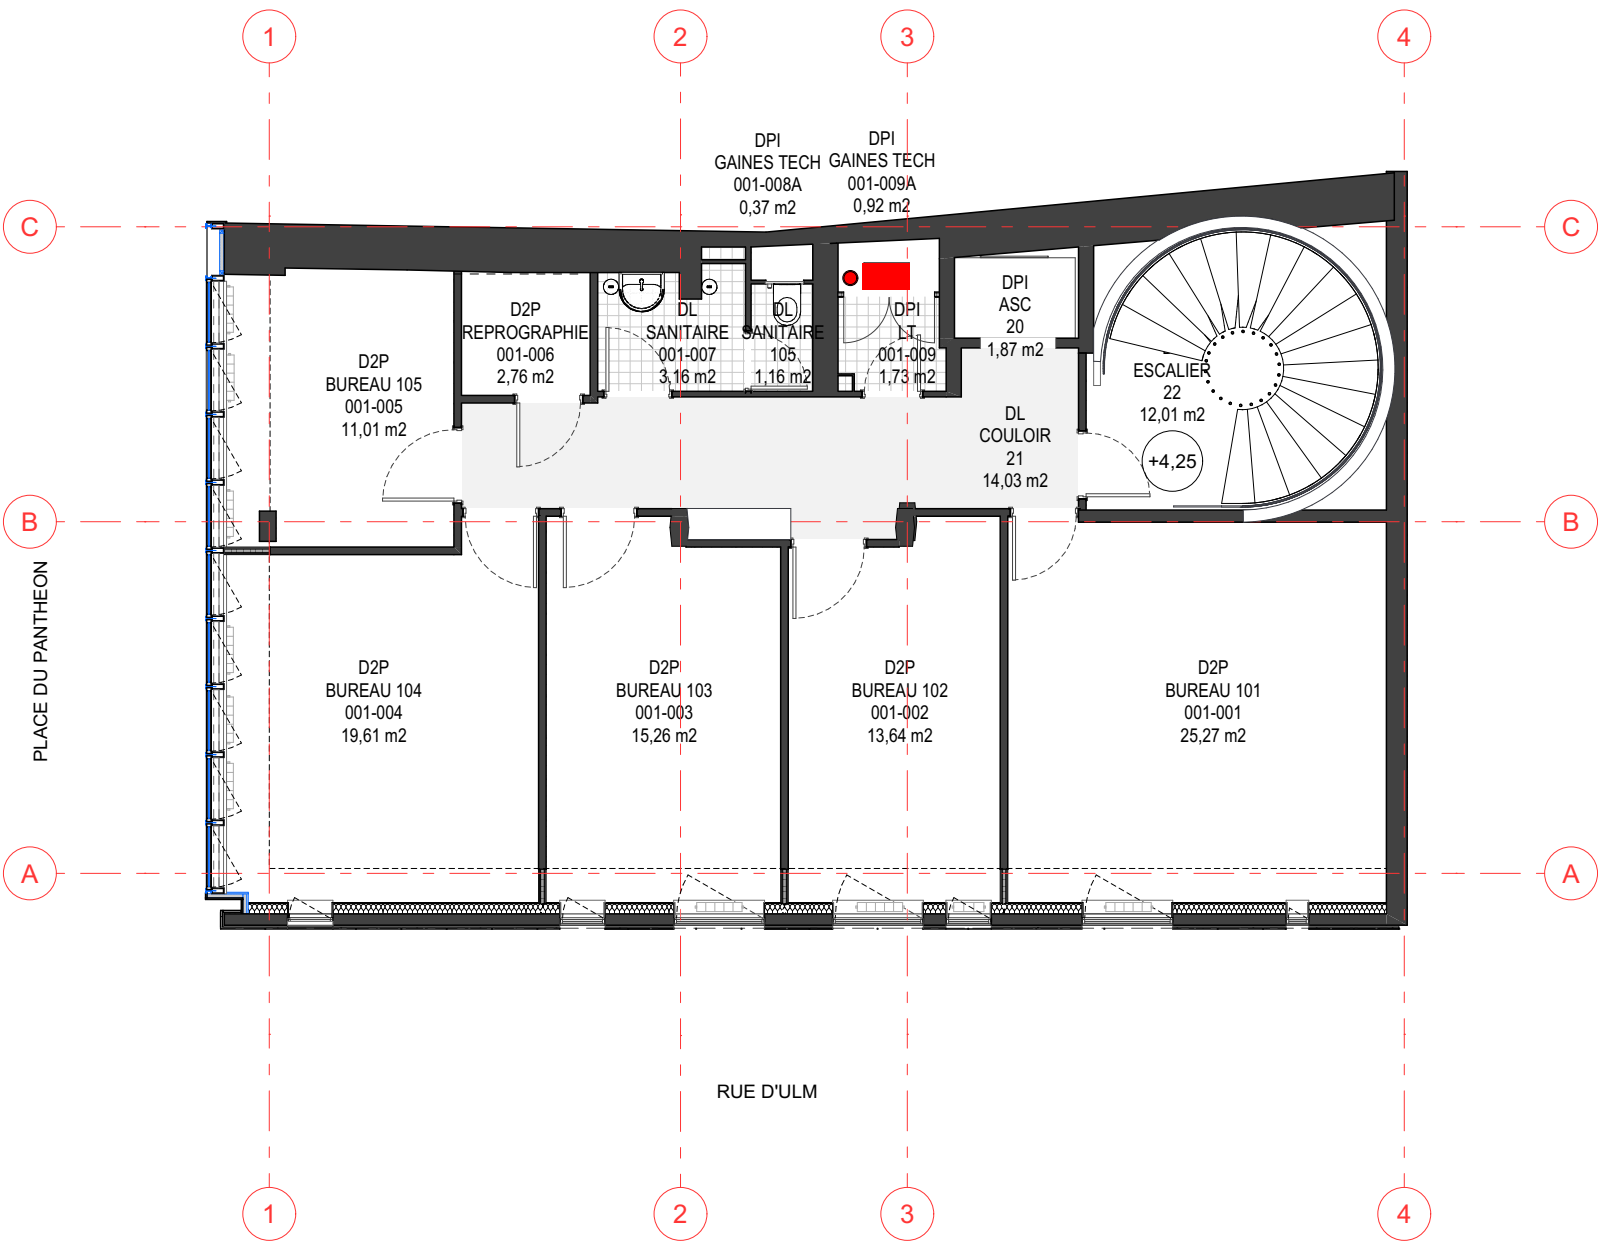


Nota : Les pièces graphiques sont destinées à la définition et la présentation du concept architectural. Elles ne peuvent en aucun cas être considérées comme des documents d'exécution qui restent à la charge des entreprises. Celles-ci sont tenues de vérifier les cotes sur site avant exécution, toute modification du présent projet doit avoir l'approbation de l'architecte et des bureaux d'études concernés.

PARIS PANTHEON SORBONNE			PRO - DCE			
Maître d'Œuvre : lemoal lemoal 40 rue du Château d'Eau 75010 Paris	Maître d'Ouvrage : Direction du Patrimoine Immobilier 12 place du Panthéon, Esc. K4 75005 Paris	Rénovation des façades du centre ULM Adresse du projet : 1 rue d'Ulm - 75005 PARIS	PROJET - REPERAGE GROS- OEUVRE - PLAN R+1	Echelle : 1:100	Date : 08/07/2025	Pièce : 40.02
				Indice : B		
				Format : A3		

LEGENDE - REPERAGE G-O

- Carottage circulaire**
Diamètre d'ito prescription BET Fluides
Clapet CF1/2h à prévoir au droit de la traversée de la dalle (lot 05)
- Percement rectangulaire**
Dimensions d'ito prescription BET Fluides
Clapet CF1h à prévoir au droit de la traversée de la dalle (lot 05)

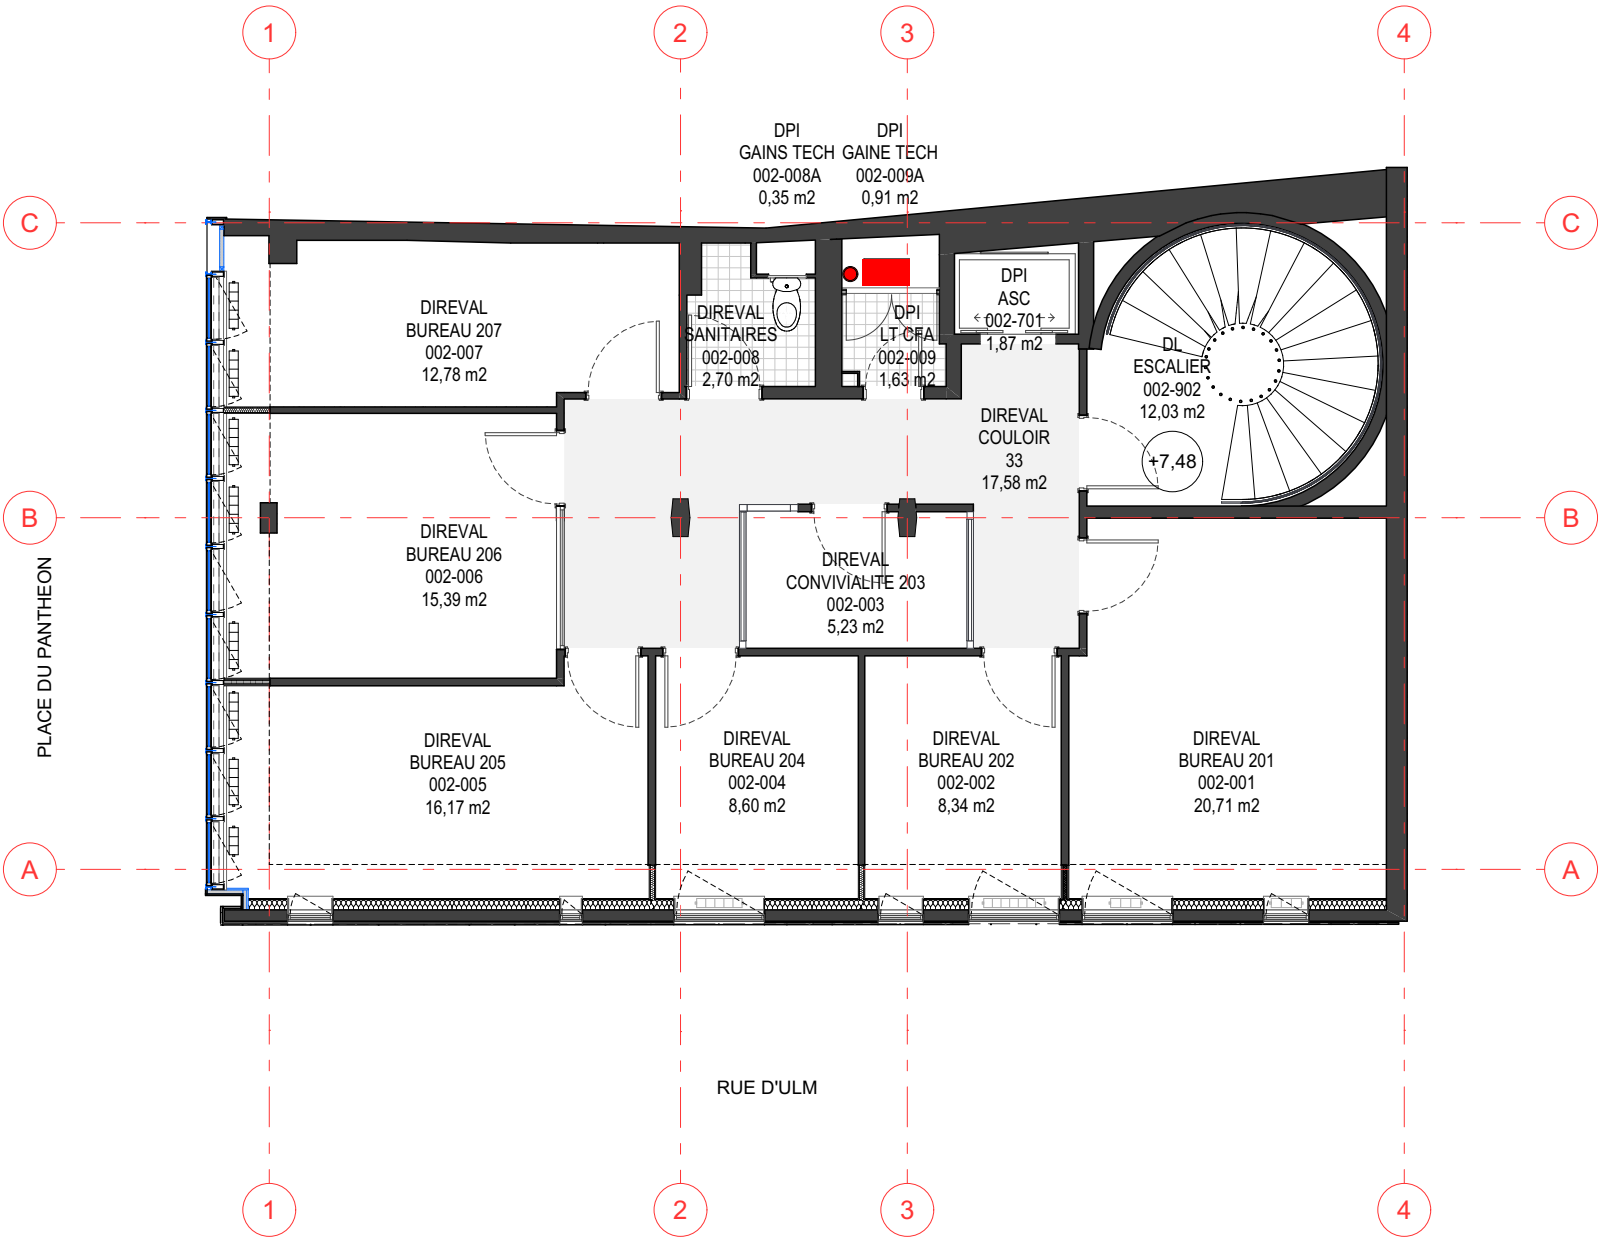


Nota : Les pièces graphiques sont destinées à la définition et la présentation du concept architectural. Elles ne peuvent en aucun cas être considérées comme des documents d'exécution qui restent à la charge des entreprises. Celles-ci sont tenues de vérifier les cotes sur site avant exécution, toute modification du présent projet doit avoir l'approbation de l'architecte et des bureaux d'études concernés.

PARIS PANTHEON SORBONNE			PRO - DCE			
Maître d'Œuvre : lemoal lemoal 40 rue du Château d'Eau 75010 Paris	Maître d'Ouvrage : Direction du Patrimoine Immobilier 12 place du Panthéon, Esc. K4 75005 Paris	Rénovation des façades du centre ULM Adresse du projet : 1 rue d'Ulm - 75005 PARIS	PROJET - REPERAGE GROS- OEUVRE - PLAN R+2	Echelle : 1:100	Date : 08/07/2025	Pièce : 40.03
				Indice : B		
				Format : A3		

LEGENDE - REPERAGE G-O

- Carottage circulaire**
Diamètre d'ito prescription BET Fluides
Clapet CF1/2h à prévoir au droit de la traversée de la dalle (lot 05)
- Percement rectangulaire**
Dimensions d'ito prescription BET Fluides
Clapet CF1h à prévoir au droit de la traversée de la dalle (lot 05)

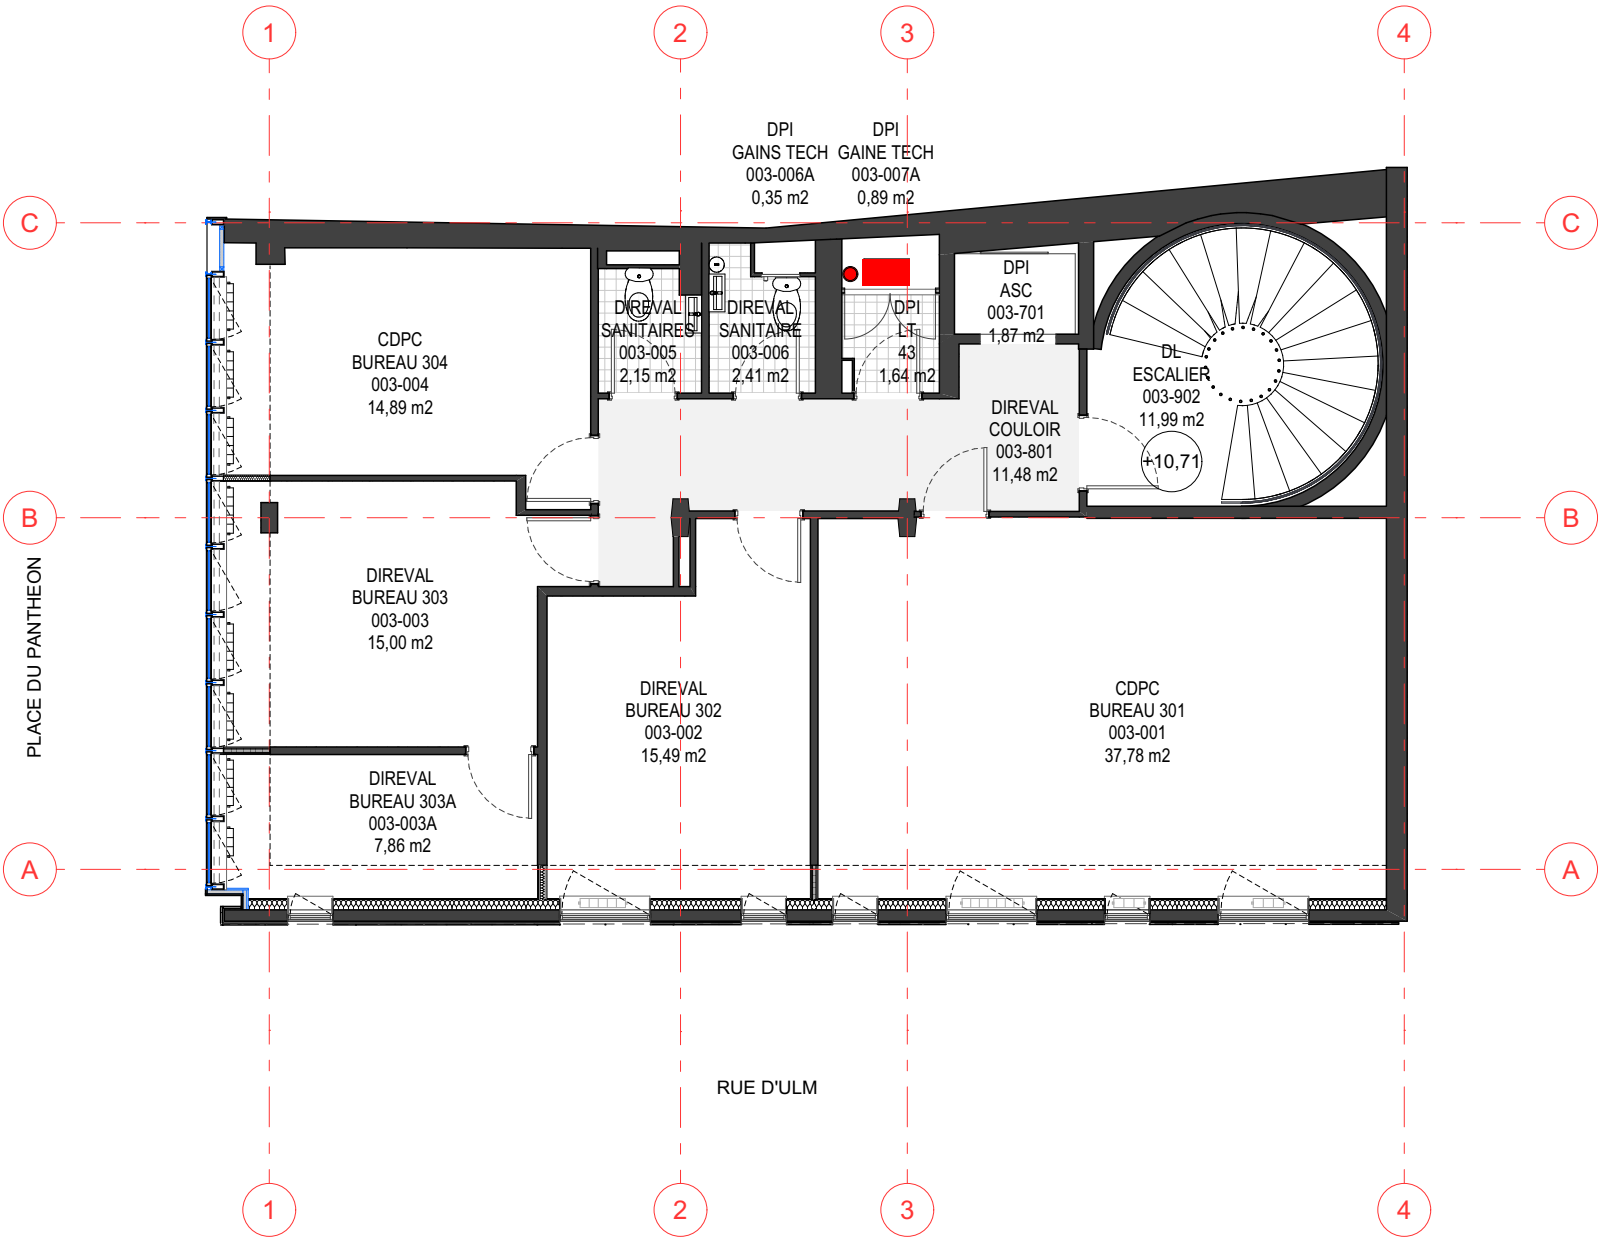

Nota : Les pièces graphiques sont destinées à la définition et la présentation du concept architectural. Elles ne peuvent en aucun cas être considérées comme des documents d'exécution qui restent à la charge des entreprises. Celles-ci sont tenues de vérifier les cotes sur site avant exécution, toute modification du présent projet doit avoir l'approbation de l'architecte et des bureaux d'études concernés.

PARIS PANTHEON SORBONNE			PRO - DCE			
Maître d'Œuvre : lemoal lemoal 40 rue du Château d'Eau 75010 Paris	Maître d'Ouvrage : Direction du Patrimoine Immobilier 12 place du Panthéon, Esc. K4 75005 Paris	Rénovation des façades du centre ULM Adresse du projet : 1 rue d'Ulm - 75005 PARIS	PROJET - REPERAGE GROS- OEUVRE - PLAN R+3	Echelle : 1:100	Date : 08/07/2025	Pièce : 40.04
				Indice : B		
				Format : A3		

LEGENDE - REPERAGE G-O


- Carottage circulaire

Diamètre dito prescription BET Fluides

Clapet CF1/2h à prévoir au droit de la traversée de la dalle (lot 05)
- Percement rectangulaire

Dimensions dito prescription BET Fluides

Clapet CF1h à prévoir au droit de la traversée de la dalle (lot 05)

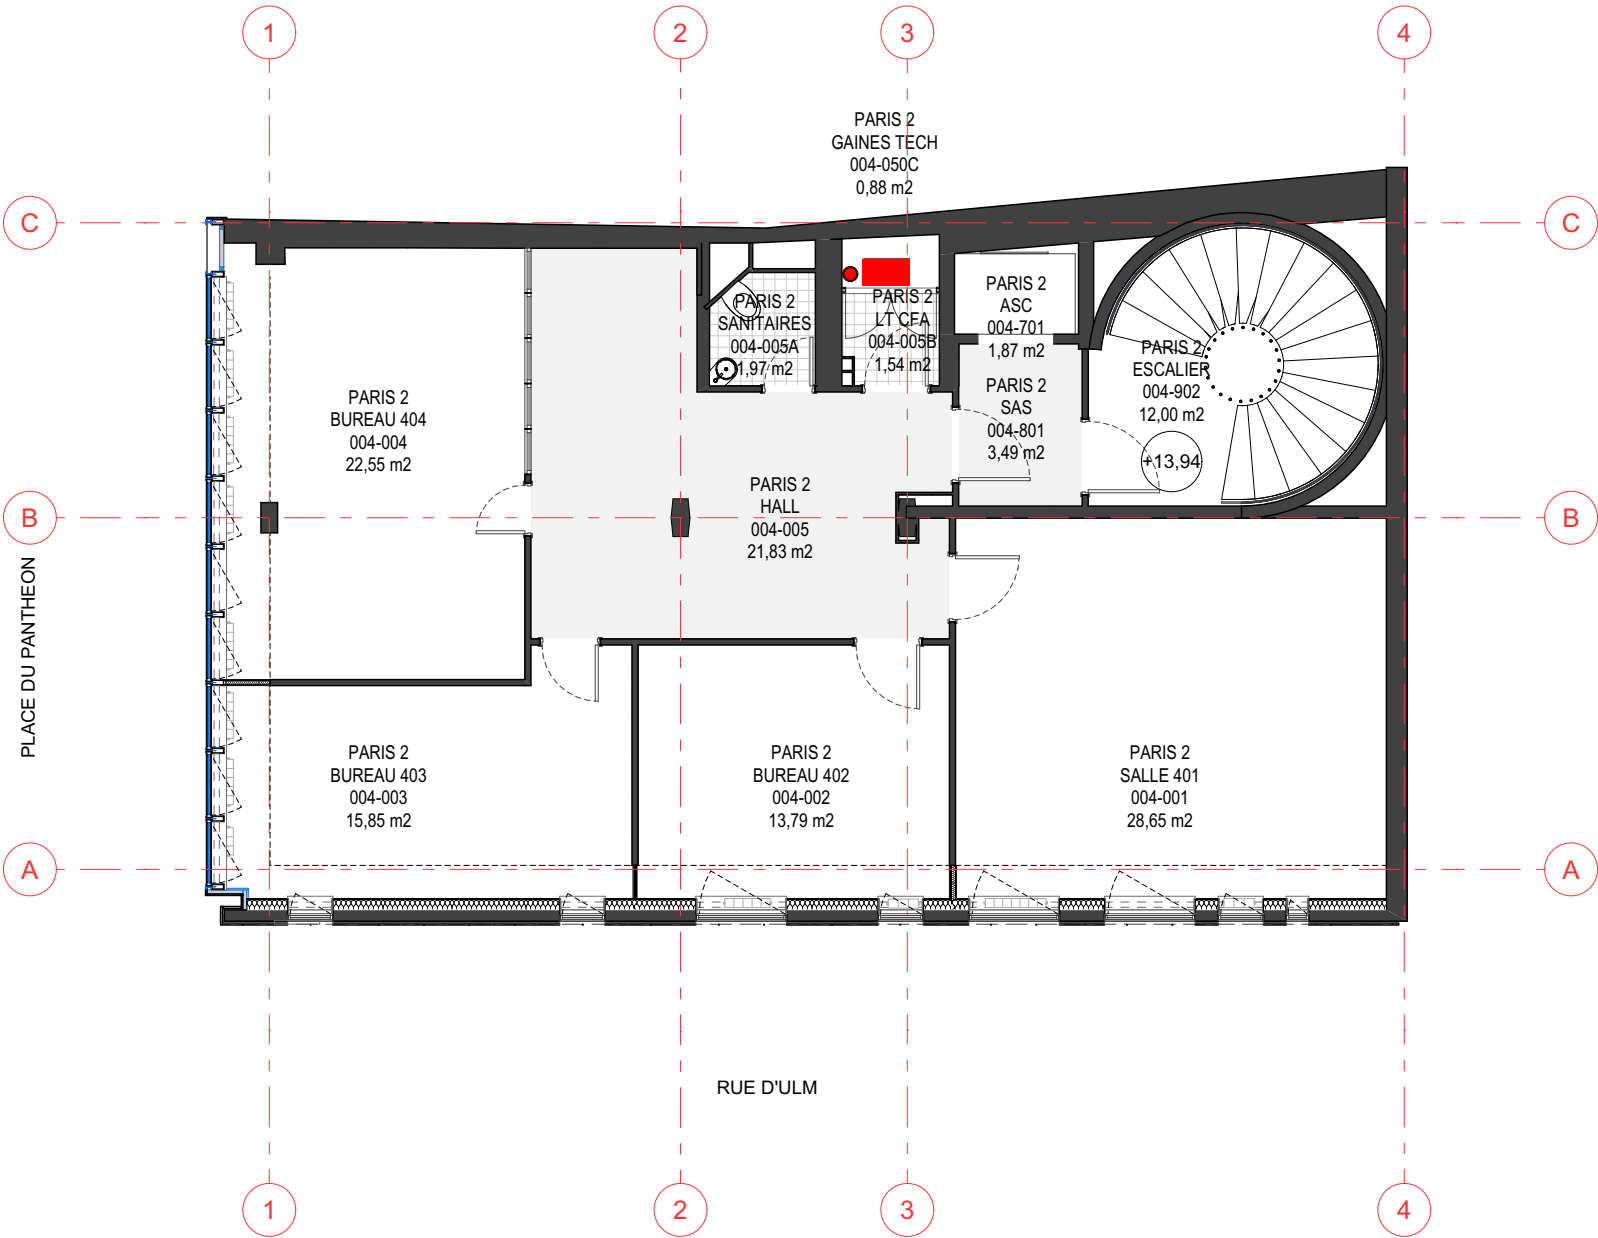

Nota : Les pièces graphiques sont destinées à la définition et la présentation du concept architectural. Elles ne peuvent en aucun cas être considérées comme des documents d'exécution qui restent à la charge des entreprises. Celles-ci sont tenues de vérifier les cotes sur site avant exécution, toute modification du présent projet doit avoir l'approbation de l'architecte et des bureaux d'études concernés.

PARIS PANTHEON SORBONNE			PRO - DCE			
Maître d'Œuvre : lemoal lemoal 40 rue du Château d'Eau 75010 Paris	Maître d'Ouvrage : Direction du Patrimoine Immobilier 12 place du Panthéon, Esc. K4 75005 Paris	Rénovation des façades du centre ULM Adresse du projet : 1 rue d'Ulm - 75005 PARIS	PROJET - REPERAGE GROS- OEUVRE - PLAN R+4	Echelle : 1:100	Date : 08/07/2025	Pièce : 40.05
				Indice : B		
				Format : A3		

LEGENDE - REPERAGE G-O

- Carottage circulaire**
Diamètre d'ito prescription BET Fluides
Clapet CF1/2h à prévoir au droit de la traversée de la dalle (lot 05)
- Percement rectangulaire**
Dimensions d'ito prescription BET Fluides
Clapet CF1h à prévoir au droit de la traversée de la dalle (lot 05)



Nota : Les pièces graphiques sont destinées à la définition et la présentation du concept architectural. Elles ne peuvent en aucun cas être considérées comme des documents d'exécution qui restent à la charge des entreprises. Celles-ci sont tenues de vérifier les cotes sur site avant exécution, toute modification du présent projet doit avoir l'approbation de l'architecte et des bureaux d'études concernés.

PARIS PANTHEON SORBONNE			PRO - DCE			
Maître d'Œuvre : lemoal lemoal 40 rue du Château d'Eau 75010 Paris	Maître d'Ouvrage : Direction du Patrimoine Immobilier 12 place du Panthéon, Esc. K4 75005 Paris	Rénovation des façades du centre ULM Adresse du projet : 1 rue d'Ulm - 75005 PARIS	PROJET - REPERAGE GROS- OEUVRE - PLAN R+5	Echelle : 1:100	Date : 08/07/2025	Pièce : 40.06
				Indice : B		
				Format : A3		

LEGENDE - REPERAGE G-O


- Carottage circulaire

Diamètre dito prescription BET Fluides

Clapet CF1/2h à prévoir au droit de la traversée de la dalle (lot 05)
- Percement rectangulaire

Dimensions dito prescription BET Fluides

Clapet CF1h à prévoir au droit de la traversée de la dalle (lot 05)

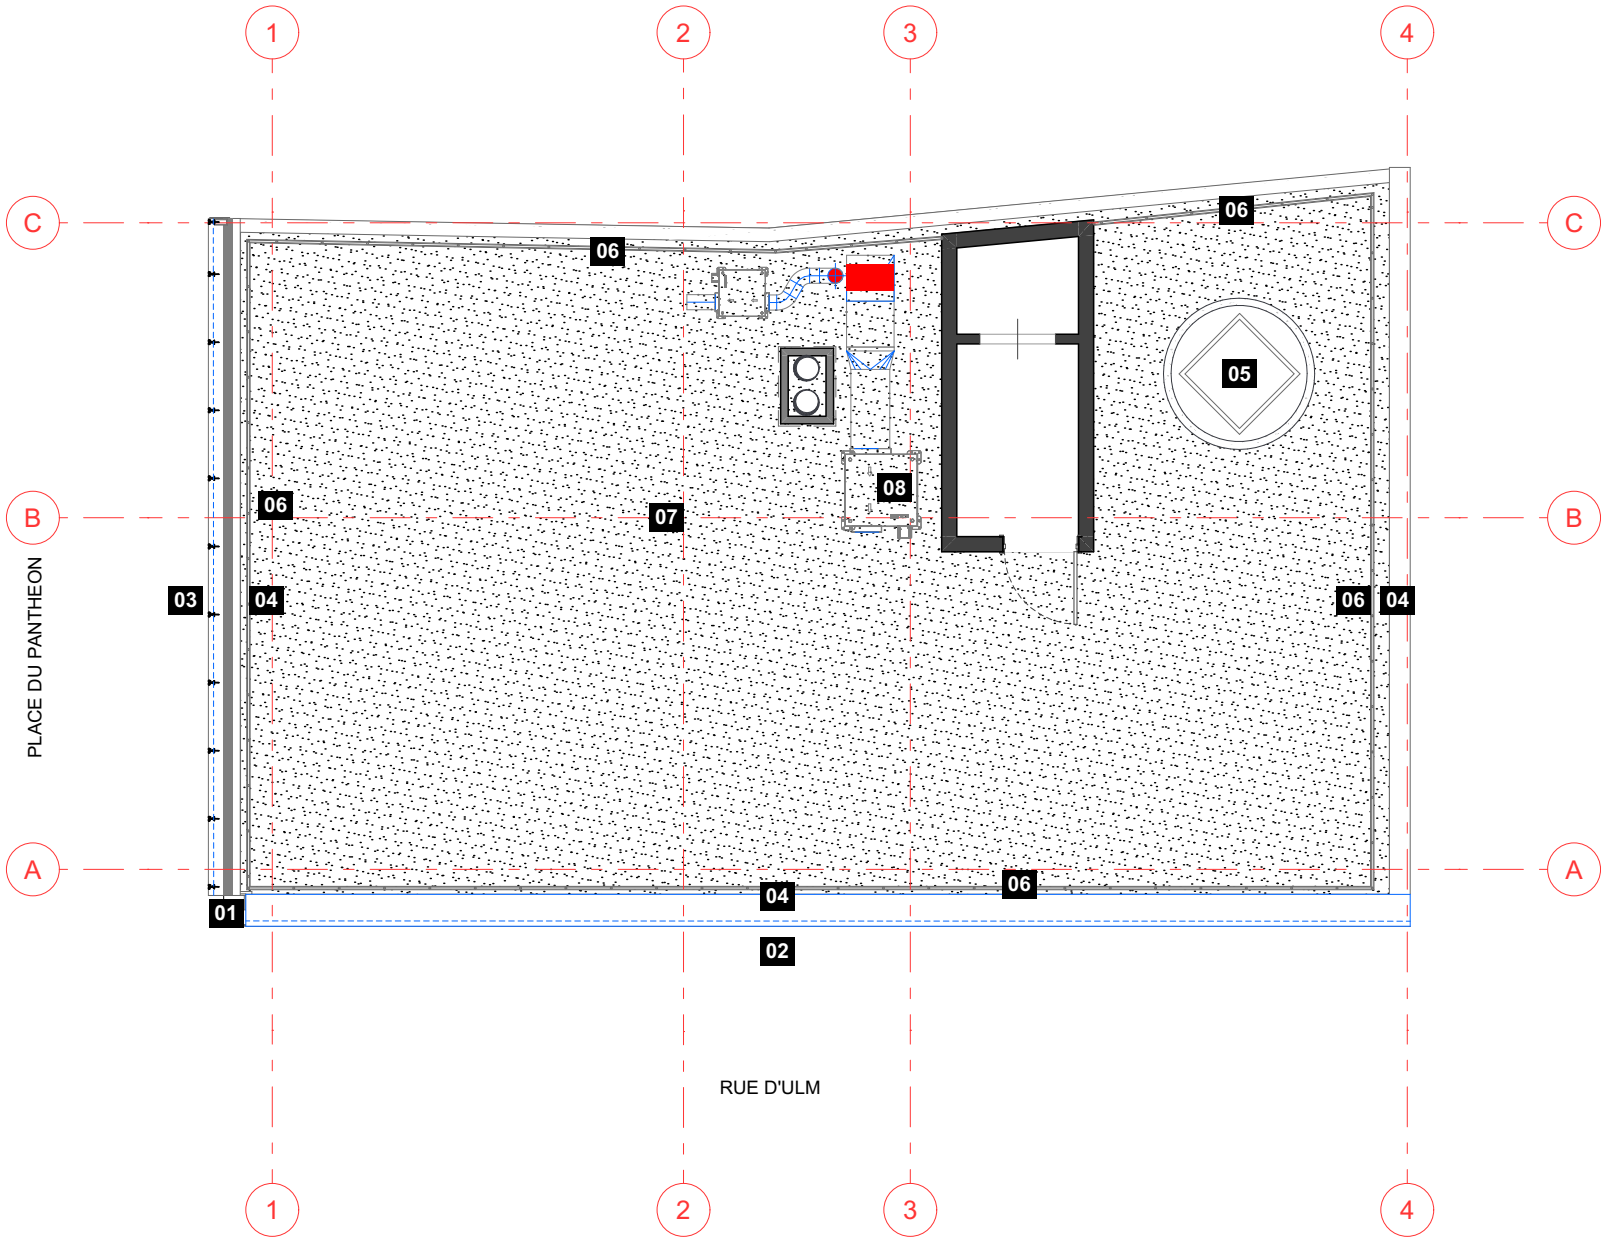

Nota : Les pièces graphiques sont destinées à la définition et la présentation du concept architectural. Elles ne peuvent en aucun cas être considérées comme des documents d'exécution qui restent à la charge des entreprises. Celles-ci sont tenues de vérifier les cotes sur site avant exécution, toute modification du présent projet doit avoir l'approbation de l'architecte et des bureaux d'études concernés.

PARIS PANTHEON SORBONNE			PRO - DCE			
Maître d'Œuvre : lemoal lemoal 40 rue du Château d'Eau 75010 Paris	Maître d'Ouvrage : Direction du Patrimoine Immobilier 12 place du Panthéon, Esc. K4 75005 Paris	Rénovation des façades du centre ULM Adresse du projet : 1 rue d'Ulm - 75005 PARIS	PROJET - REPERAGE GROS- OEUVRE - PLAN TOITURE	Echelle : 1:100	Date : 08/07/2025	Pièce : 40.07
				Indice : B		
				Format : A3		