



PARIS PANTHEON SORBONNE  
Rénovation des façades du centre ULM

Adresse du projet :  
1 rue d'Ulm  
75005 PARIS

MAITRE D'OUVRAGE

Direction du Patrimoine Immobilier  
12 place du Panthéon, Esc. K4 - 75005 Paris  
Tél: 06 20 58 51 29 - 01 89 68 43 47  
@: gaelle.ricciardi@univ-paris1.fr



MAITRISE D'OEUVRE

Architecte  
lemoal lemoal  
40 rue du Château d'Eau - 75010 Paris  
Tél: 01 42 41 25 72 - @: agence@lemoal-lemoal.com

lemoal lemoal

Fluide, Thermique,  
Energie, Environnement  
LBE Ingénierie  
101 bis avenue Eugène Delacroix - 91210 Draveil  
Tél: 01 69 48 89 45 - @: accueil@lbei.fr



Bureau de Contrôle  
Groupe Aleatec  
60 rue de Melun - 75515 Saint-Augustin  
Tél: 06 75 34 75 80 - @: tristan.marques@groupe-aleatec.com



CSPS  
Groupe Aleatec  
60 rue de Melun - 75515 Saint-Augustin  
Tél: 06 03 61 44 25 - @: quentin.henry@groupe-aleatec.com



Date	Indice	Description
15/11/24	Ind A	-
04/06/25	Ind B	Suppression de la CTA en toiture
04/06/25	Ind C	Suppression de la PAC au RDC

PRO - DCE			
CARNET DE REPERAGE - PLAFONDS	Echelle :	Date : 08/07/2025	Pièce : 42.00
	Indice : B		
	Format : A3		

LEGENDE - FINITIONS PLAFONDS



**Plafonds en plaque de plâtre**  
Pose d'un faux plafond en plaques de plâtres type Placo ou équivalent, compris retombées pour raccord faux-plafond existant.  
Peinture finition satinée, teinte RAL au choix de l'Architecte  
Raccord de faux-plafond en BA13 (du RDC au R+3) ou dalles minérales 600 x 600mm (R+4 et R+5) neuf pour reprise soffite existant




**Faux plafonds dalles minérales 600\*600 hydrofuges**  
Dépose soignée du faux plafond existant pour réutilisation  
Repose du faux plafond 20cm plus bas pour passage d'une gaine de ventilation.




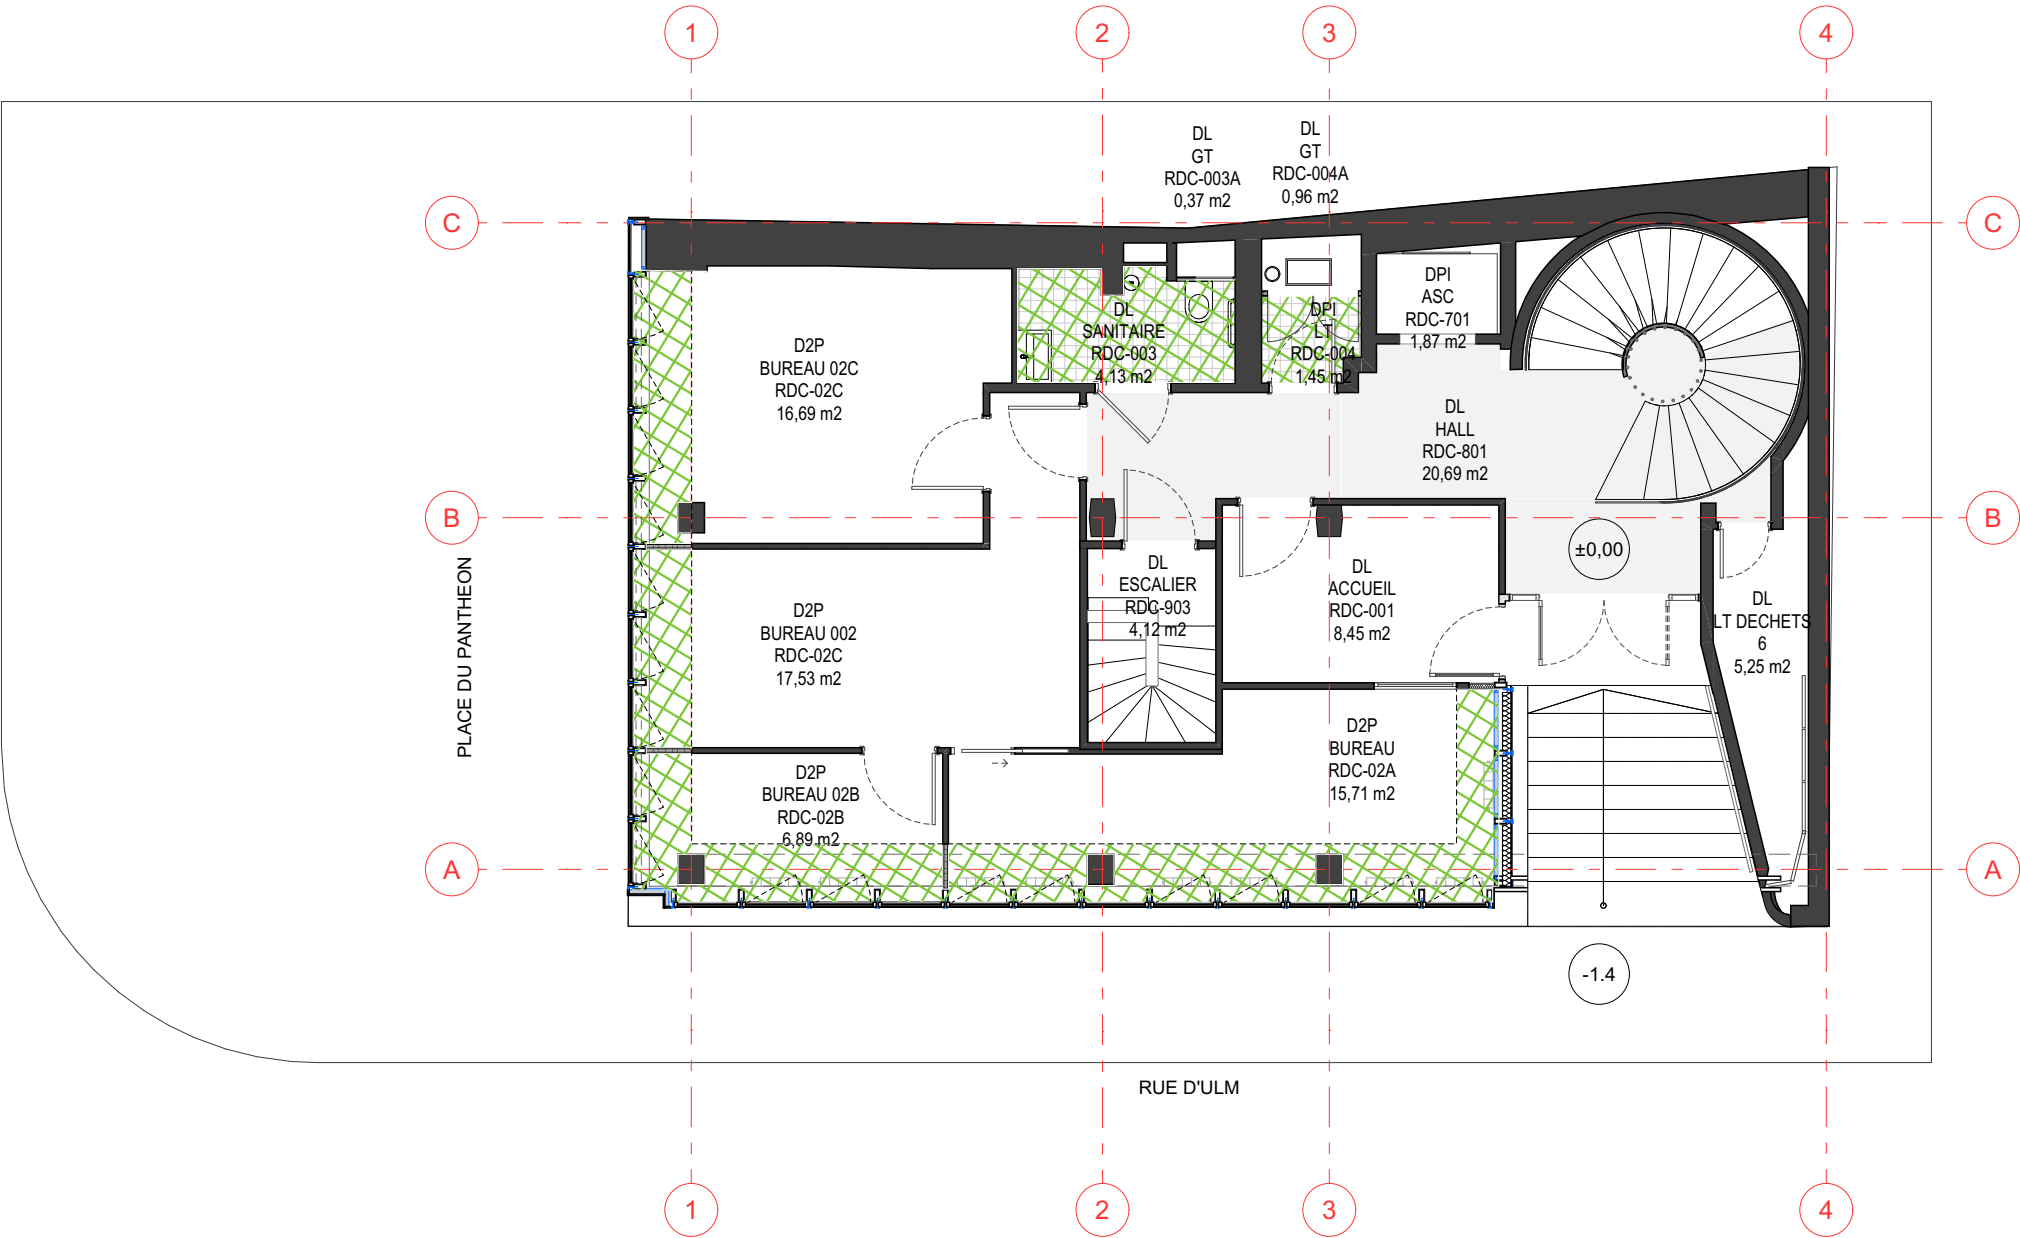
Nota : Les pièces graphiques sont destinées à la définition et la présentation du concept architectural. Elles ne peuvent en aucun cas être considérées comme des documents d'exécution qui restent à la charge des entreprises. Celles-ci sont tenues de vérifier les cotes sur site avant exécution, toute modification du présent projet doit avoir l'approbation de l'architecte et des bureaux d'études concernés.

PARIS PANTHEON SORBONNE				PRO - DCE			
Maître d'Œuvre : lemoal lemoal 40 rue du Château d'Eau 75010 Paris	Maître d'Ouvrage : Direction du Patrimoine Immobilier 12 place du Panthéon, Esc. K4 75005 Paris	Rénovation des façades du centre ULM  Adresse du projet : 1 rue d'Ulm - 75005 PARIS		PROJET - REPERAGE PLAFONDS - PLAN SS1	Echelle : 1:100	Date : 08/07/2025	Pièce : 42.01
					Indice : B		
					Format : A3		

LEGENDE - FINITIONS PLAFONDS

 **Plafonds en plaque de plâtre**  
Pose d'un faux plafond en plaques de plâtres type Placo ou équivalent, compris retombées pour raccord faux-plafond existant.  
Peinture finition satinée, teinte RAL au choix de l'Architecte  
Raccord de faux-plafond en BA13 (du RDC au R+3) ou dalles minérales 600 x 600mm (R+4 et R+5) neuf pour reprise soffite existant


 **Faux plafonds dalles minérales 600\*600 hydrofuges**  
Dépose soignée du faux plafond existant pour réutilisation  
Repose du faux plafond 20cm plus bas pour passage d'une gaine de ventilation.




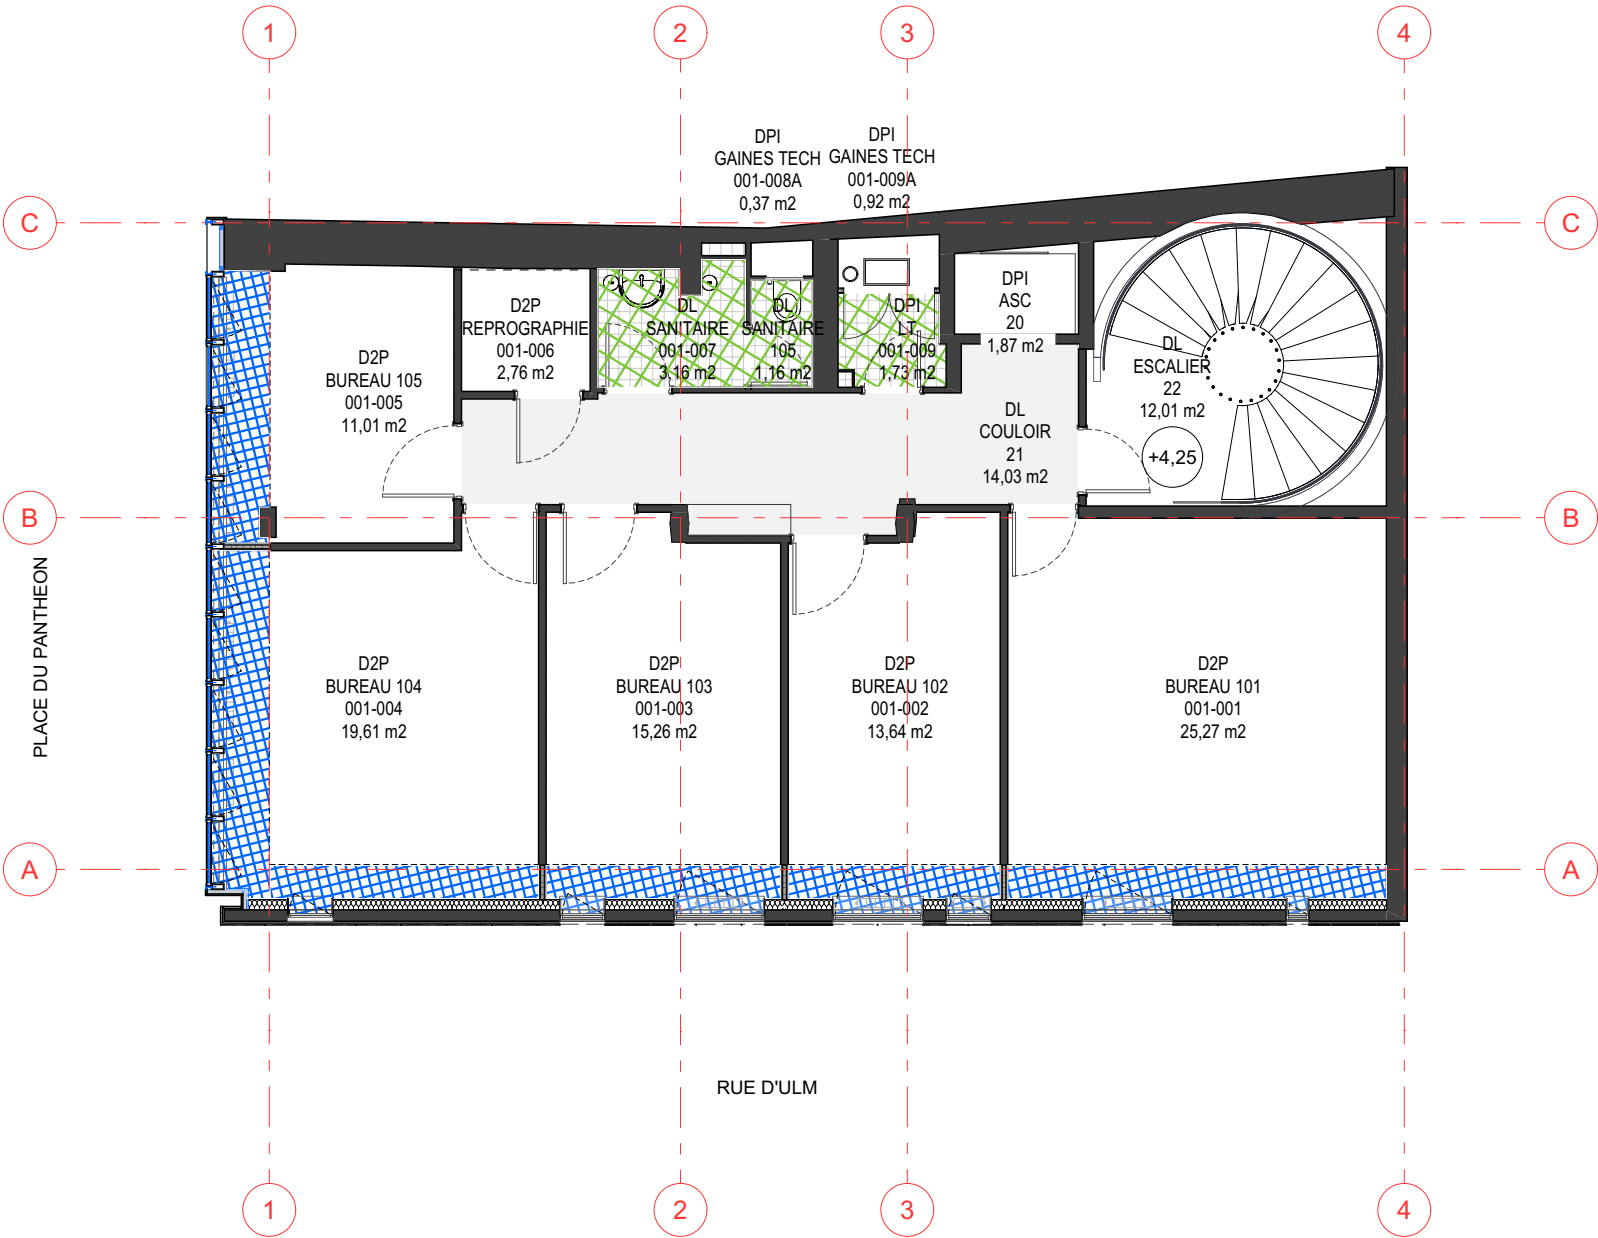
Nota : Les pièces graphiques sont destinées à la définition et la présentation du concept architectural. Elles ne peuvent en aucun cas être considérées comme des documents d'exécution qui restent à la charge des entreprises. Celles-ci sont tenues de vérifier les cotes sur site avant exécution, toute modification du présent projet doit avoir l'approbation de l'architecte et des bureaux d'études concernés.

PARIS PANTHEON SORBONNE				PRO - DCE			
Maître d'Œuvre : lemoal lemoal 40 rue du Château d'Eau 75010 Paris	Maître d'Ouvrage : Direction du Patrimoine Immobilier 12 place du Panthéon, Esc. K4 75005 Paris	Rénovation des façades du centre ULM  Adresse du projet : 1 rue d'Ulm - 75005 PARIS		PROJET - REPERAGE PLAFONDS - PLAN RDC	Echelle : 1:100	Date : 08/07/2025	Pièce : 42.02
					Indice : B		
					Format : A3		

LEGENDE - FINITIONS PLAFONDS

 **Plafonds en plaque de plâtre**  
Pose d'un faux plafond en plaques de plâtres type Placo ou équivalent, compris retombées pour raccord faux-plafond existant.  
Peinture finition satinée, teinte RAL au choix de l'Architecte  
Raccord de faux-plafond en BA13 (du RDC au R+3) ou dalles minérales 600 x 600mm (R+4 et R+5) neuf pour reprise soffite existant


 **Faux plafonds dalles minérales 600\*600 hydrofuges**  
Dépose soignée du faux plafond existant pour réutilisation  
Repose du faux plafond 20cm plus bas pour passage d'une gaine de ventilation.




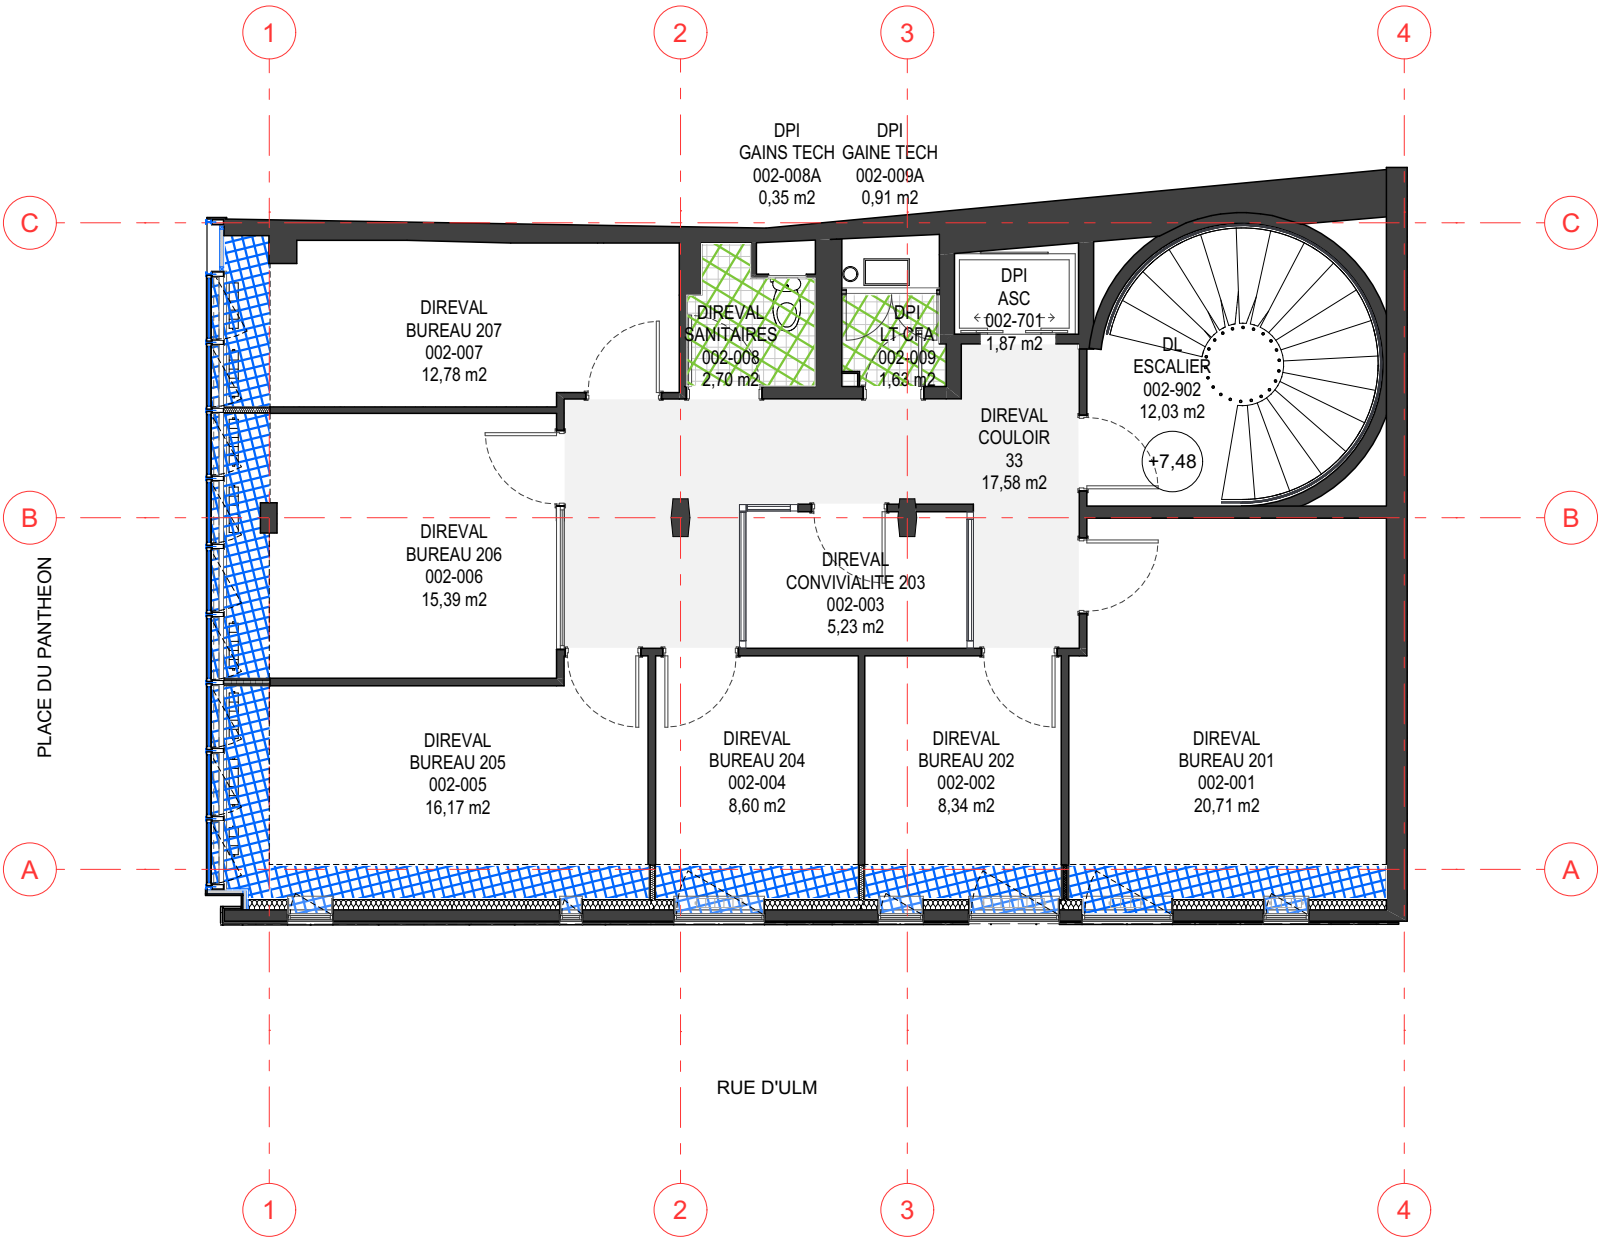
Nota : Les pièces graphiques sont destinées à la définition et la présentation du concept architectural. Elles ne peuvent en aucun cas être considérées comme des documents d'exécution qui restent à la charge des entreprises. Celles-ci sont tenues de vérifier les cotes sur site avant exécution, toute modification du présent projet doit avoir l'approbation de l'architecte et des bureaux d'études concernés.

PARIS PANTHEON SORBONNE			PRO - DCE			
Maître d'Œuvre : lemoal lemoal 40 rue du Château d'Eau 75010 Paris	Maître d'Ouvrage : Direction du Patrimoine Immobilier 12 place du Panthéon, Esc. K4 75005 Paris	Rénovation des façades du centre ULM  Adresse du projet : 1 rue d'Ulm - 75005 PARIS	PROJET - REPERAGE PLAFONDS - PLAN R+1	Echelle : 1:100	Date : 08/07/2025	Pièce : 42.03
				Indice : B		
				Format : A3		

LEGENDE - FINITIONS PLAFONDS

 **Plafonds en plaque de plâtre**  
Pose d'un faux plafond en plaques de plâtres type Placo ou équivalent, compris retombées pour raccord faux-plafond existant.  
Peinture finition satinée, teinte RAL au choix de l'Architecte  
Raccord de faux-plafond en BA13 (du RDC au R+3) ou dalles minérales 600 x 600mm (R+4 et R+5) neuf pour reprise soffite existant


 **Faux plafonds dalles minérales 600\*600 hydrofuges**  
Dépose soignée du faux plafond existant pour réutilisation  
Repose du faux plafond 20cm plus bas pour passage d'une gaine de ventilation.




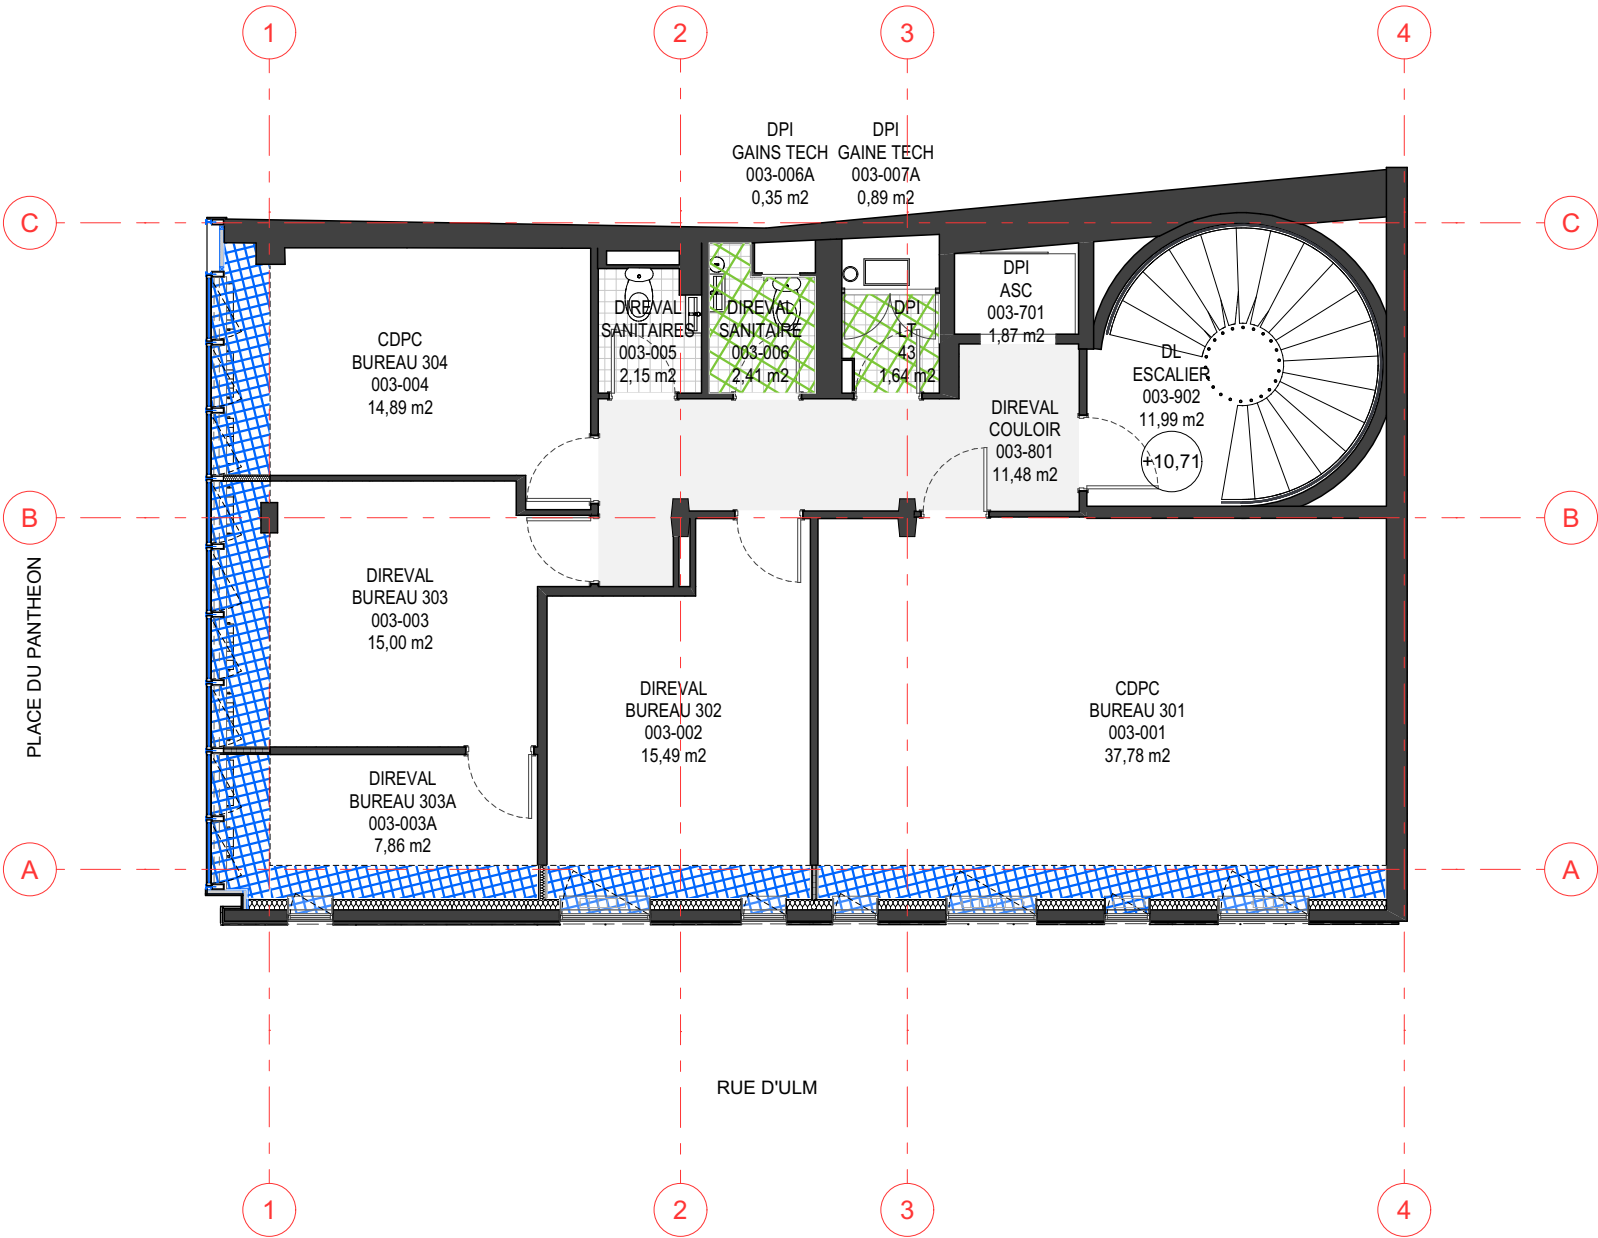
Nota : Les pièces graphiques sont destinées à la définition et la présentation du concept architectural. Elles ne peuvent en aucun cas être considérées comme des documents d'exécution qui restent à la charge des entreprises. Celles-ci sont tenues de vérifier les cotes sur site avant exécution, toute modification du présent projet doit avoir l'approbation de l'architecte et des bureaux d'études concernés.

PARIS PANTHEON SORBONNE			PRO - DCE			
Maître d'Œuvre : lemoal lemoal 40 rue du Château d'Eau 75010 Paris	Maître d'Ouvrage : Direction du Patrimoine Immobilier 12 place du Panthéon, Esc. K4 75005 Paris	Rénovation des façades du centre ULM  Adresse du projet : 1 rue d'Ulm - 75005 PARIS	PROJET - REPERAGE PLAFONDS - PLAN R+2	Echelle : 1:100	Date : 08/07/2025	Pièce : 42.04
				Indice : B		
				Format : A3		

LEGENDE - FINITIONS PLAFONDS

 **Plafonds en plaque de plâtre**  
Pose d'un faux plafond en plaques de plâtres type Placo ou équivalent, compris retombées pour raccord faux-plafond existant.  
Peinture finition satinée, teinte RAL au choix de l'Architecte  
Raccord de faux-plafond en BA13 (du RDC au R+3) ou dalles minérales 600 x 600mm (R+4 et R+5) neuf pour reprise soffite existant


 **Faux plafonds dalles minérales 600\*600 hydrofuges**  
Dépose soignée du faux plafond existant pour réutilisation  
Repose du faux plafond 20cm plus bas pour passage d'une gaine de ventilation.




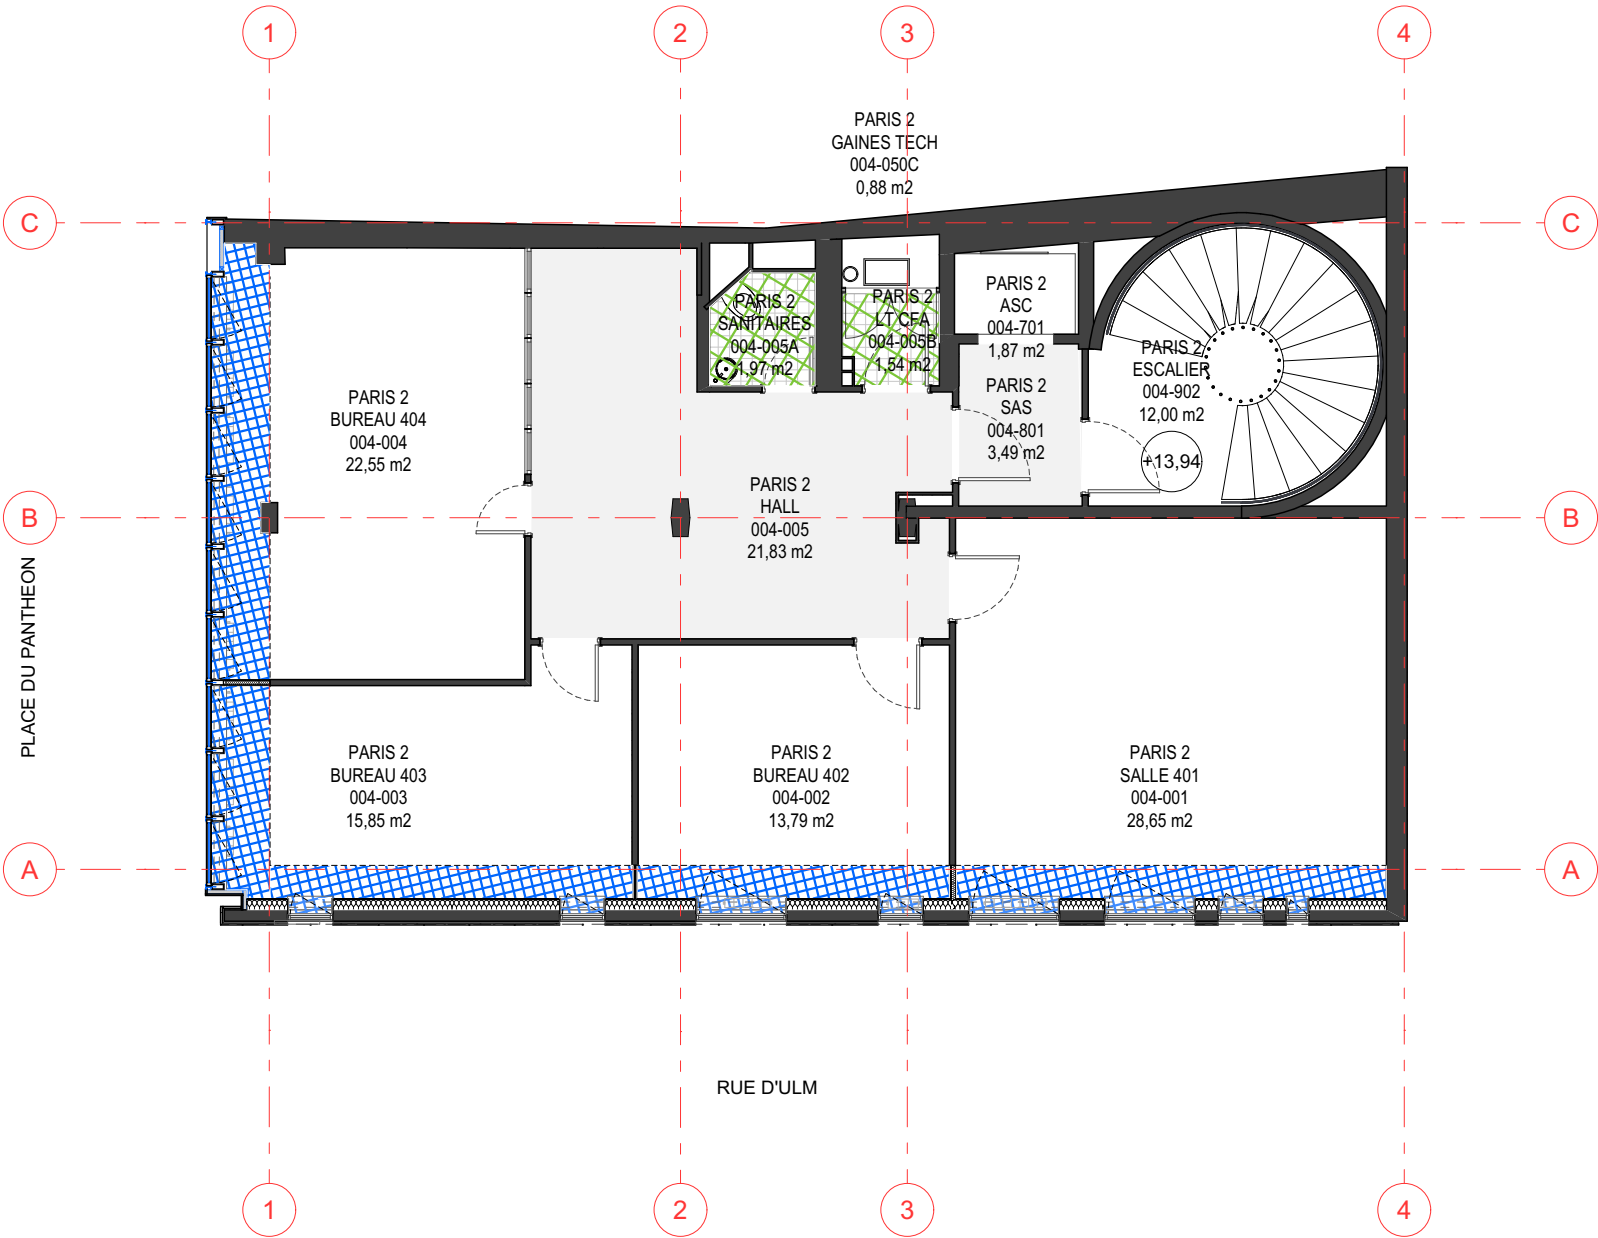
Nota : Les pièces graphiques sont destinées à la définition et la présentation du concept architectural. Elles ne peuvent en aucun cas être considérées comme des documents d'exécution qui restent à la charge des entreprises. Celles-ci sont tenues de vérifier les cotes sur site avant exécution, toute modification du présent projet doit avoir l'approbation de l'architecte et des bureaux d'études concernés.

PARIS PANTHEON SORBONNE			PRO - DCE			
Maître d'Œuvre : lemoal lemoal 40 rue du Château d'Eau 75010 Paris	Maître d'Ouvrage : Direction du Patrimoine Immobilier 12 place du Panthéon, Esc. K4 75005 Paris	Rénovation des façades du centre ULM  Adresse du projet : 1 rue d'Ulm - 75005 PARIS	PROJET - REPERAGE PLAFONDS - PLAN R+3	Echelle : 1:100	Date : 08/07/2025	Pièce : 42.05
				Indice : B		
				Format : A3		

LEGENDE - FINITIONS PLAFONDS

 **Plafonds en plaque de plâtre**  
Pose d'un faux plafond en plaques de plâtres type Placo ou équivalent, compris retombées pour raccord faux-plafond existant.  
Peinture finition satinée, teinte RAL au choix de l'Architecte  
Raccord de faux-plafond en BA13 (du RDC au R+3) ou dalles minérales 600 x 600mm (R+4 et R+5) neuf pour reprise soffite existant

 **Faux plafonds dalles minérales 600\*600 hydrofuges**  
Dépose soignée du faux plafond existant pour réutilisation  
Repose du faux plafond 20cm plus bas pour passage d'une gaine de ventilation.





Nota : Les pièces graphiques sont destinées à la définition et la présentation du concept architectural. Elles ne peuvent en aucun cas être considérées comme des documents d'exécution qui restent à la charge des entreprises. Celles-ci sont tenues de vérifier les cotes sur site avant exécution, toute modification du présent projet doit avoir l'approbation de l'architecte et des bureaux d'études concernés.


PARIS PANTHEON SORBONNE			PRO - DCE			
Maître d'Œuvre : lemoal lemoal 40 rue du Château d'Eau 75010 Paris	Maître d'Ouvrage : Direction du Patrimoine Immobilier 12 place du Panthéon, Esc. K4 75005 Paris	Rénovation des façades du centre ULM  Adresse du projet : 1 rue d'Ulm - 75005 PARIS	PROJET - REPERAGE PLAFONDS - PLAN R+4	Echelle : 1:100	Date : 08/07/2025	Pièce : 42.06
				Indice : B		
				Format : A3		



LEGENDE - FINITIONS PLAFONDS

 **Plafonds en plaque de plâtre**  
Pose d'un faux plafond en plaques de plâtres type Placo ou équivalent, compris retombées pour raccord faux-plafond existant.  
Peinture finition satinée, teinte RAL au choix de l'Architecte  
Raccord de faux-plafond en BA13 (du RDC au R+3) ou dalles minérales 600 x 600mm (R+4 et R+5) neuf pour reprise soffite existant

 **Faux plafonds dalles minérales 600\*600 hydrofuges**  
Dépose soignée du faux plafond existant pour réutilisation  
Repose du faux plafond 20cm plus bas pour passage d'une gaine de ventilation.

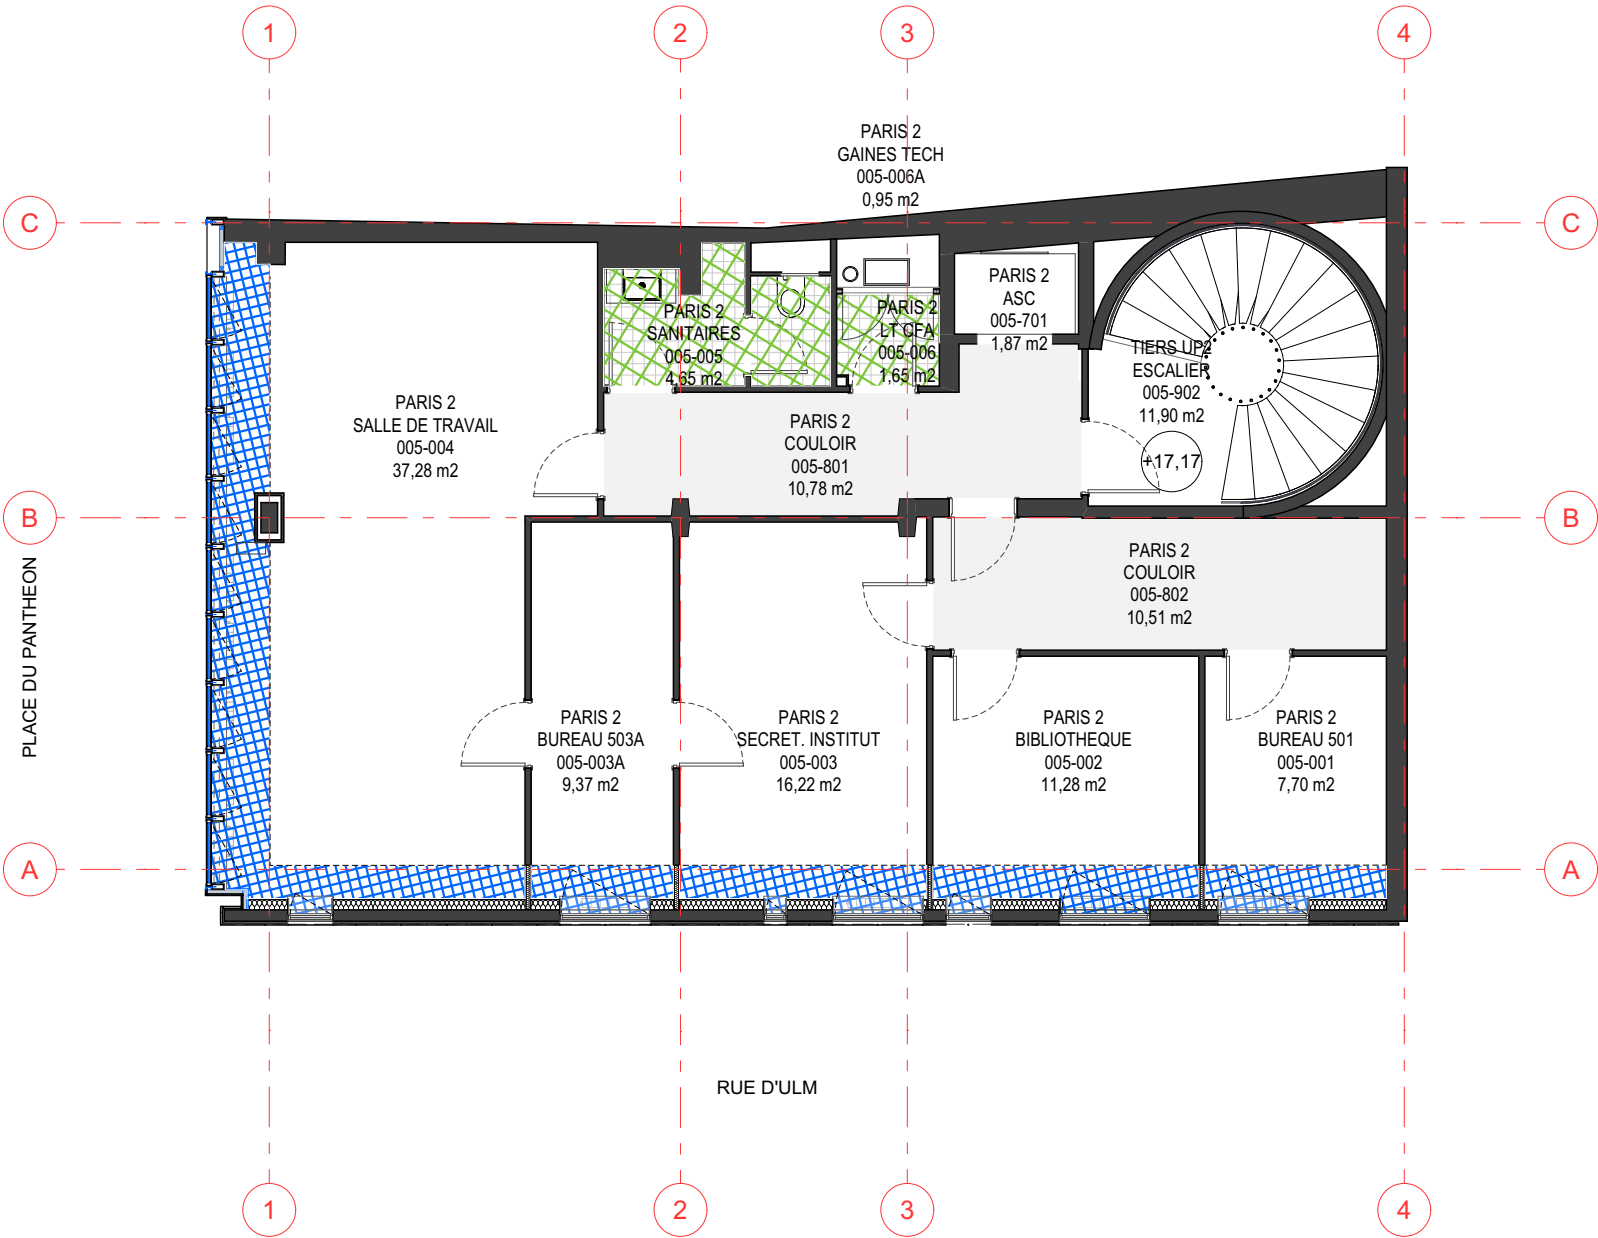

Nota : Les pièces graphiques sont destinées à la définition et la présentation du concept architectural. Elles ne peuvent en aucun cas être considérées comme des documents d'exécution qui restent à la charge des entreprises. Celles-ci sont tenues de vérifier les cotes sur site avant exécution, toute modification du présent projet doit avoir l'approbation de l'architecte et des bureaux d'études concernés.

PARIS PANTHEON SORBONNE			PRO - DCE			
Maître d'Œuvre : lemoal lemoal 40 rue du Château d'Eau 75010 Paris	Maître d'Ouvrage : Direction du Patrimoine Immobilier 12 place du Panthéon, Esc. K4 75005 Paris	Rénovation des façades du centre ULM  Adresse du projet : 1 rue d'Ulm - 75005 PARIS	PROJET - REPERAGE PLAFONDS - PLAN R+5	Echelle : 1:100	Date : 08/07/2025	Pièce : 42.07
				Indice : B		
				Format : A3		