


LÉGENDE	
	REBOUCHEMENT OUVERTURE
	PORTE COULISSANTE
	REVETEMENT MURAL LISSE TYPE DECOCLEAN
	BAIES VITRÉES EN VIS À VIS DES FENETRES EXISTANTES
	CLOISONS NEUVES
	PORTE BATTANTE
01	RÉFRIGÉRATEUR SOUS PAILLASSE
02	LAVE-VAISSELLE SOUS PAILLASSE
NOTE : Les deux équipements seront superposés par manque de place	
03	ÉCRAN DE CONTROLE VIDÉO
04	SIPHON DE SOL OBTURABLE (laverie ne possède pas de pente)
05	PATERES MURALES

P0 : Pression de référence (pression atmosphérique)
ΔP : Différence de pression

ZONE DU PROJET RDC_BAS

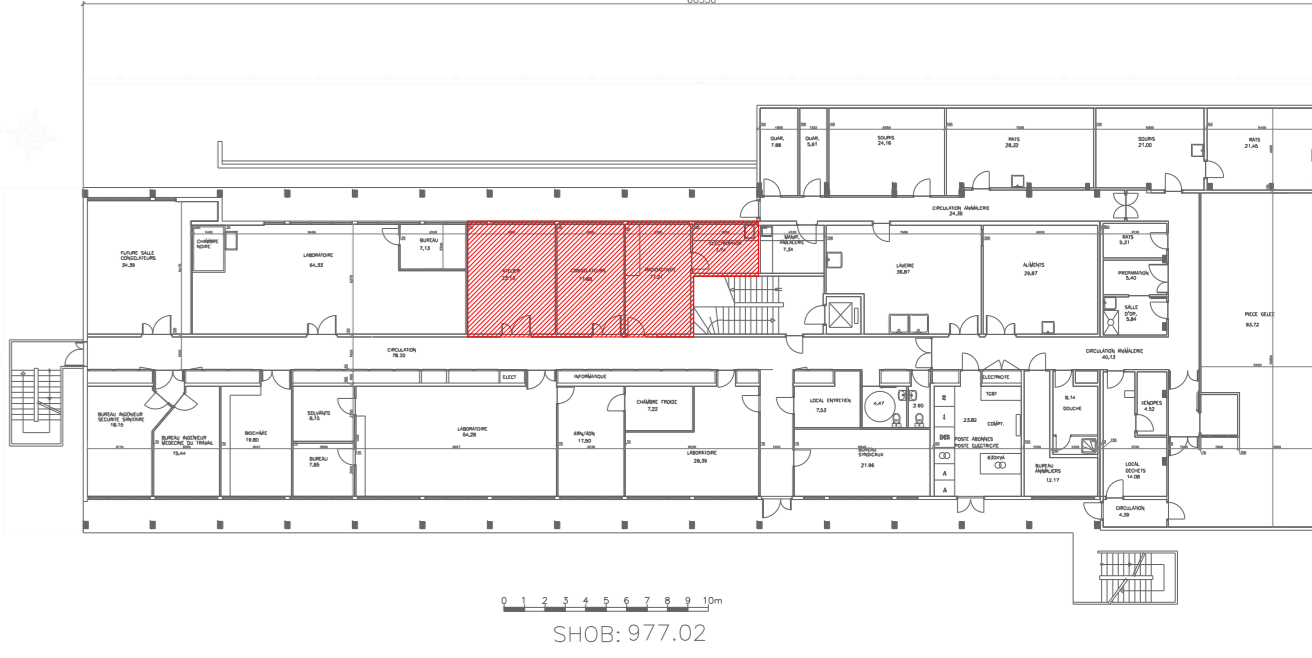

INSERM - DR Paris IDF Sud
48 - 50, rue Albert 75013 Paris

Aménagement d'une
animalerie Microseb d'un
niveau de confinement
A2 au Rdc bas du
bâtiment G.PINCUS sur
le site du CHU Kremlin
Bicêtre

B.E.T. : BIM INGENIERIE
17 rue de Calonne - 75008 PARIS
Tel : 01 47 08 17 85 - contact@bimingenierie.fr

Plan état projeté Niveau : RDC_BAS		ECHELLE 1/20
DCE		18/10/2024
Indice	Modifications	Date
		BIM24_20