








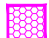

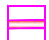

 










 

LEGENDE COURANTS FORTS		
TYPE	SYMBOLE	DESIGNATION
A		LUMINAIRE LED 63W GRADABLE IP65 4000K
A1		LUMINAIRE INACTINIQUE A LED ROUGES 600x600 36W IP50
A2		LUMINAIRE LED APPARENT ETANCHE 53W
ES1		BLOC AUTONOME ECLAIRAGE DE SECURITE
ES2		BLOC AUTONOME ECLAIRAGE DE SECURITE IP44
C1		BOUTON POUSSOIR LUMINEUX 10A-230V ENCASTRE E: ETANCHE
C2		DETECTEUR AUTOMATIQUE DE PRESENCE
C3		TABLEAU COMMANDE ECLAIRAGE AVEC GRADATEUR + HORLOGE CYCLE J/N + INTER POUR LUMIERE ROUGE
C4		BOUTON POUSSOIR ARRET URGENCE
P1		PRISE DE COURANT 2x16A+T-230V ENCASTREE
P2		PRISE DE COURANT ETANCHE 2x16A+T-230V EN SAILLIE IP44
P3		PRISE DE COURANT ETANCHE 3x32A+N+Terre EN SAILLIE IP44
P4		POSTE DE TRAVAIL PT1 CONSTITUE DE : 6 PCN 2x16A+T-230V + 3 RJ45
		ATTENTE ELECTRIQUE (3ml de cable lové sur boîte de raccordement) BAT= Batterie CVC PM= Porte Motorisée EXT= EXTRACTEUR ST= STORE
		GOULOTTE 3 COMPARTIMENTS
		TABLEAU ELECTRIQUE DIVISIONNAIRE N/R
		DESCENTE EN GOULOTTE 3 COMPARTIMENTS

LEGENDE COURANTS FAIBLES	
	PRISE RJ45 INFORMATIQUE/TELEPHONE
	PRISE RJ45 INFORMATIQUE/TELEPHONE ETANCHE
	COFFRET SOUS-REPARTITION VDI TELEPHONE / INFORMATIQUE
	BOUTON POUSSOIR DE SORTIE LIBRE
	BOITIER DM VERT DEVERROUILLAGE
	ECRAN DE VISUALISATION VIDEO-SURVEILLANCE
	CAMERA

NOTA : Le présent lot devra prévoir les alimentations CVC/PLB positionnés en radier extérieur:
- Groupe froid : 25kW TRI+N+Terre,
- Traceur électrique : 5kW TRI+N+Terre,
Pour les caractéristiques électriques et la position, il faudra se référer aux lots CVC/PLB.


Il sera chiffré en option les alimentations électriques pour la motorisation des portes.



INSERM - DR Paris IDF Sud

48 - 50, rue Albert 75013 Paris

Aménagement d'une animalerie Microseb d'un niveau de confinement A2 au Rdc bas du bâtiment G.PINCUS sur le site du CHU Kremlin Bicêtre

**B.E.T : BIM INGENIERIE**
17 rue du Colisée - 75008 PARIS
Tél : 01.47.08.17.65 - contact@bimingenierie.fr

ELECTRICITE

Niveaux : SS1 & RDC_BAS

DCE


Indice	Modifications	Date
0	Première émission	Oct. 2024


ECHELLE


1/50


18/10/2024

BIM24_20

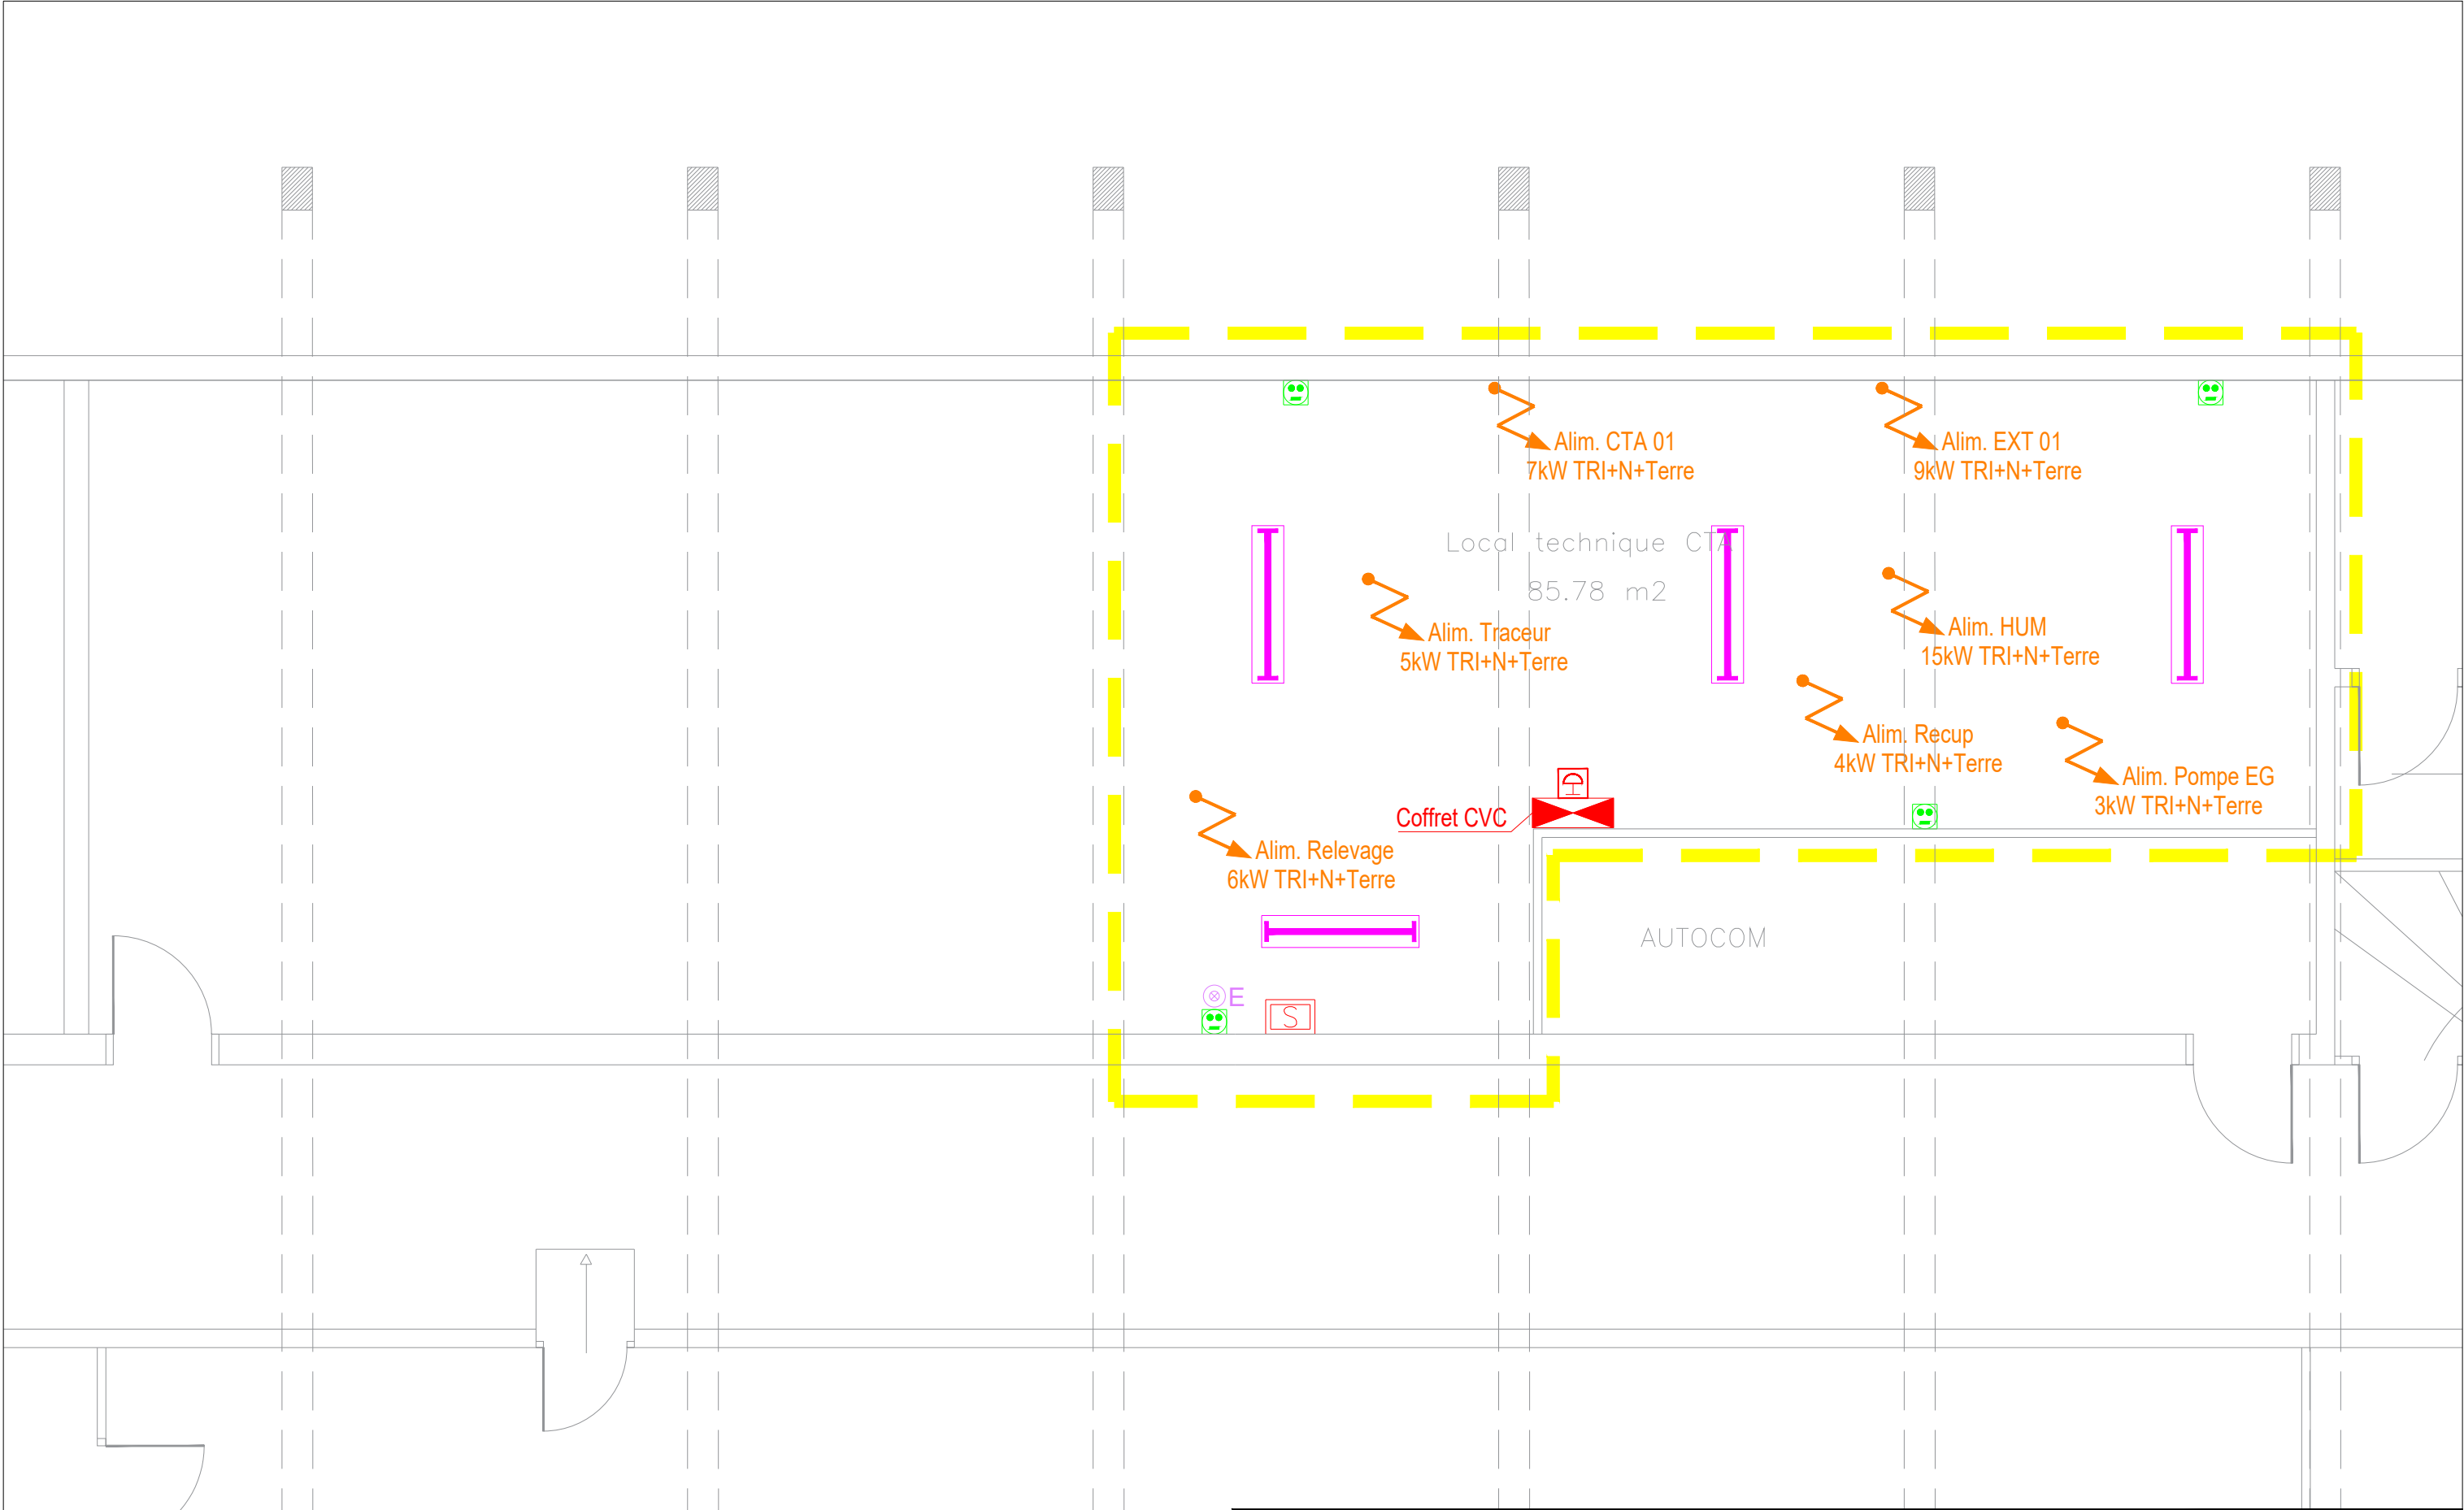

	Création d'une animalerie Microseb au RDC_BAS du bâtiment G. PINCUS sur le site de l'hopital du Kremlin-Bicêtre	DATE	ECHELLE		N° PLAN		N° FOLIO	INDICE	
		Oct. 2024	1/50		ELE		01	0	
	ELECTRICITE IMPLANTATION DES EQUIPEMENTS CFO & CFa - NIVEAU SS1	REFERENCE INFORMATIQUE							
		N° AFFAIRE	PHASE	EMETT.	BAT.	ZONE	NATURE	LOT	NUMERO
		BIM24_20	DCE	BIM	PINCUS	ANIM	PLN	ELE	01

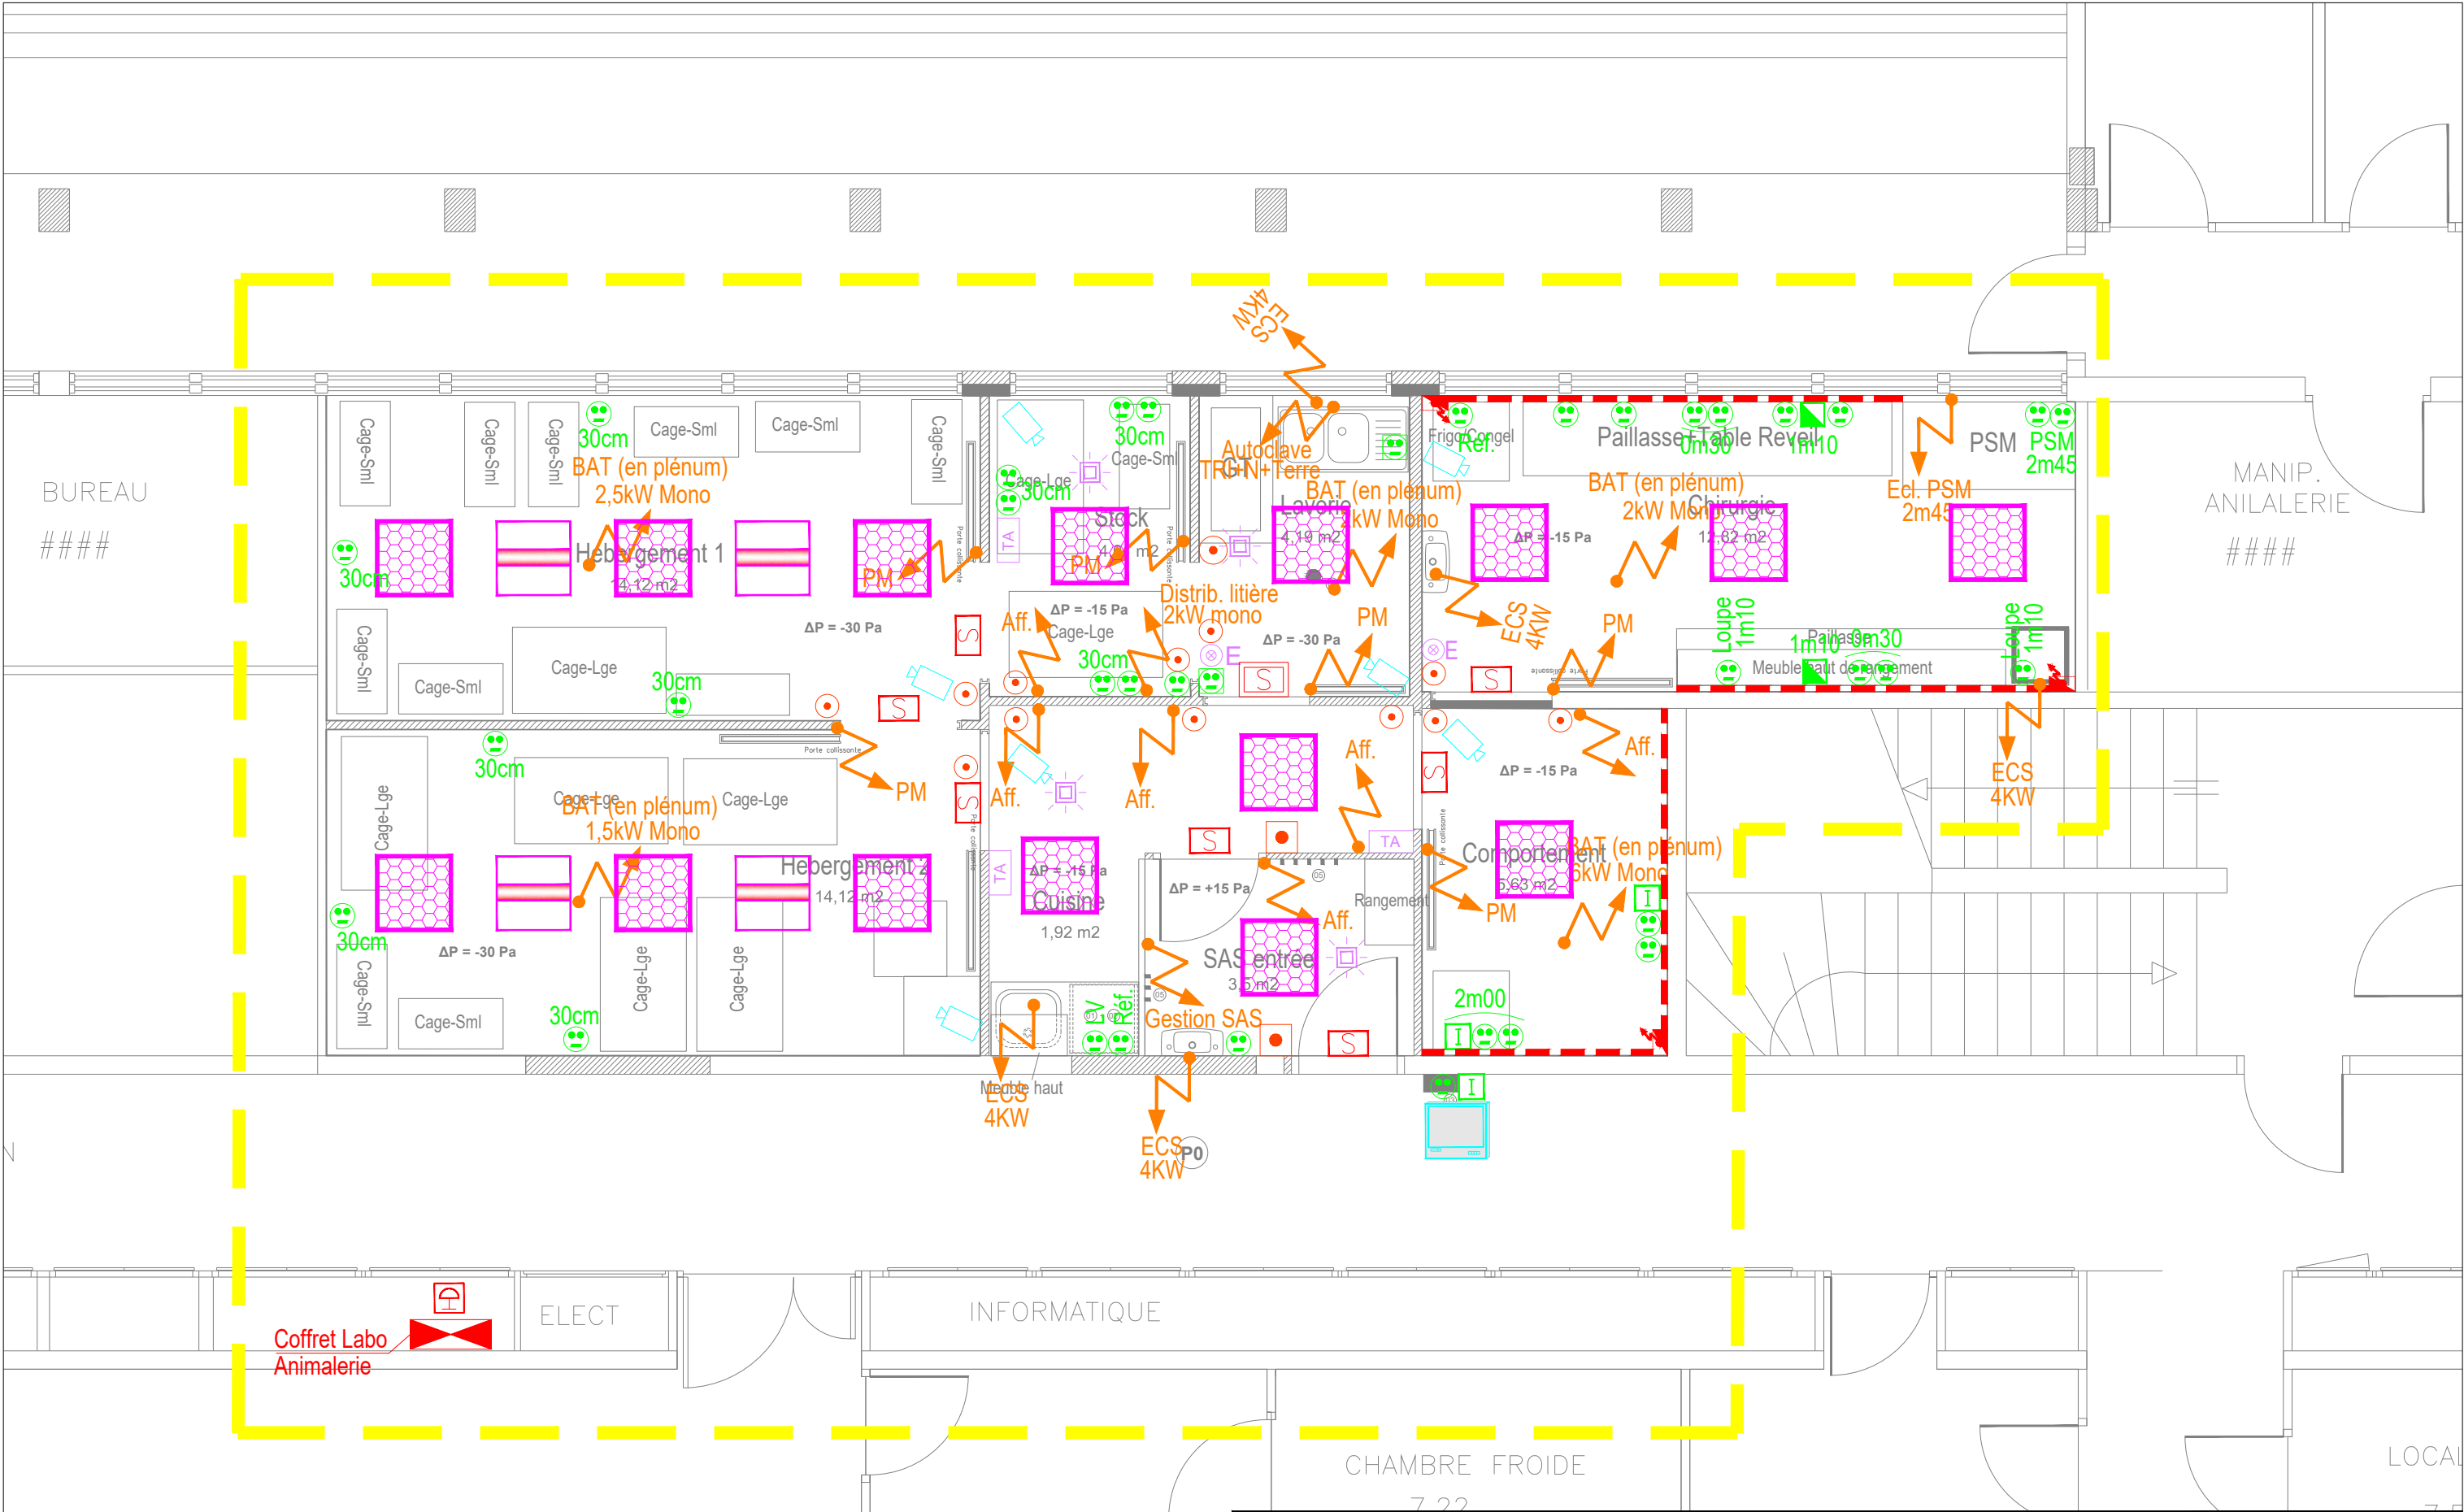

	Création d'une animalerie Microseb au RDC_BAS du bâtiment G. PINCUS sur le site de l'hopital du Kremlin-Bicêtre	DATE	ECHELLE	N° PLAN		N° FOLIO	INDICE		
		Oct. 2024	1/50	ELE		02	0		
	ELECTRICITE IMPLANTATION DES EQUIPEMENTS CFO & CFa - NIVEAU RDC_Bas	REFERENCE INFORMATIQUE							
		N° AFFAIRE	PHASE	EMETT.	BAT.	ZONE	NATURE	LOT	NUMERO
		BIM24_20	DCE	BIM	PINCUS	ANIM	PLN	ELE	01