


Liste des Folio

- | |
|--|
| 01- Schéma de principe de chauffage-ventilation-climatisation |
| 02- Plan de chauffage-ventilation-climatisation, niveau S-SOL |
| 03- Plan de chauffage-ventilation-climatisation, niveau RDC-BAS |
| 04- Plan de chauffage-ventilation-climatisation, niveau RDC-HAUT |
| 05- Plan de chauffage-ventilation-climatisation, niveau R+1 |
| 06- Plan de chauffage-ventilation-climatisation, niveau R+2 |
| 07- Plan de chauffage-ventilation-climatisation, niveau R+3 |
| 08- Plan de chauffage-ventilation-climatisation, niveau TERRASSE |
| 09- Plan de Plomberie, Alimentation EF/ECS, niveau S-SOL |
| 10- Plan de Plomberie, Alimentation EF/ECS, niveau RDC-BAS |
| 11- Plan de Plomberie, Évacuation EU, niveau S-SOL |
| 11- Plan de Plomberie, Évacuation EU, niveau RDC-BAS |

LÉGENDE

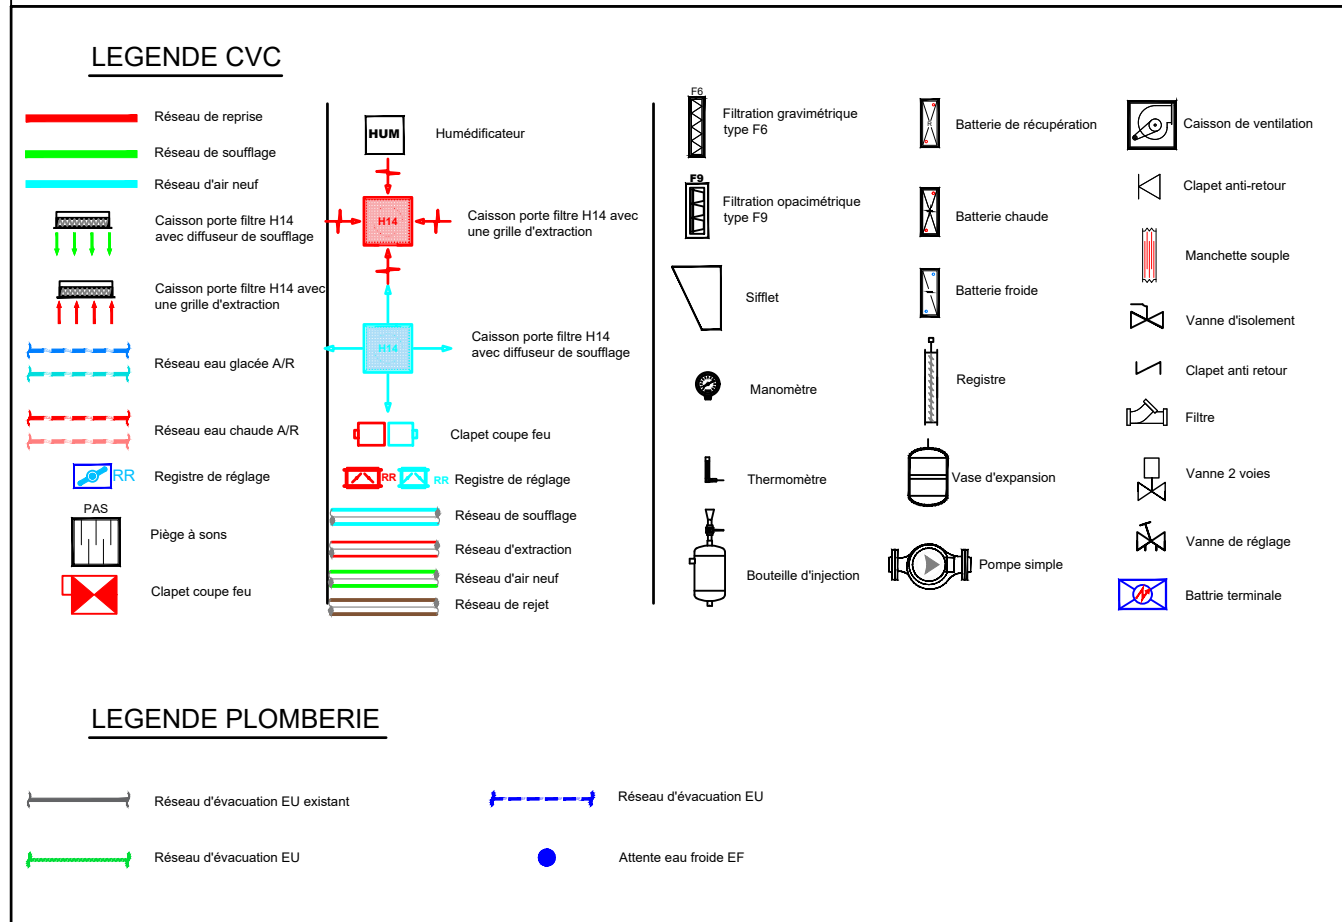

INSERM - DR Paris IDF Sud
48 - 50, rue Albert 75013 Paris

Aménagement d'une
animalerie Microseb d'un
niveau de confinement
A2 au Rdc bas du
bâtiment G.PINCUS sur
le site du CHU Kremlin
Bicêtre

B.E.T : BIM INGENIERIE

17 rue du Colisée - 75008 PARIS
Tél : 01.47.08.17.65 - contact@bimingenierie.fr


CVC / PLOMBERIE

DCE

18/10/2024

Indice	Modifications	Date
0	Première diffusion	18/10/24


BIM24_20

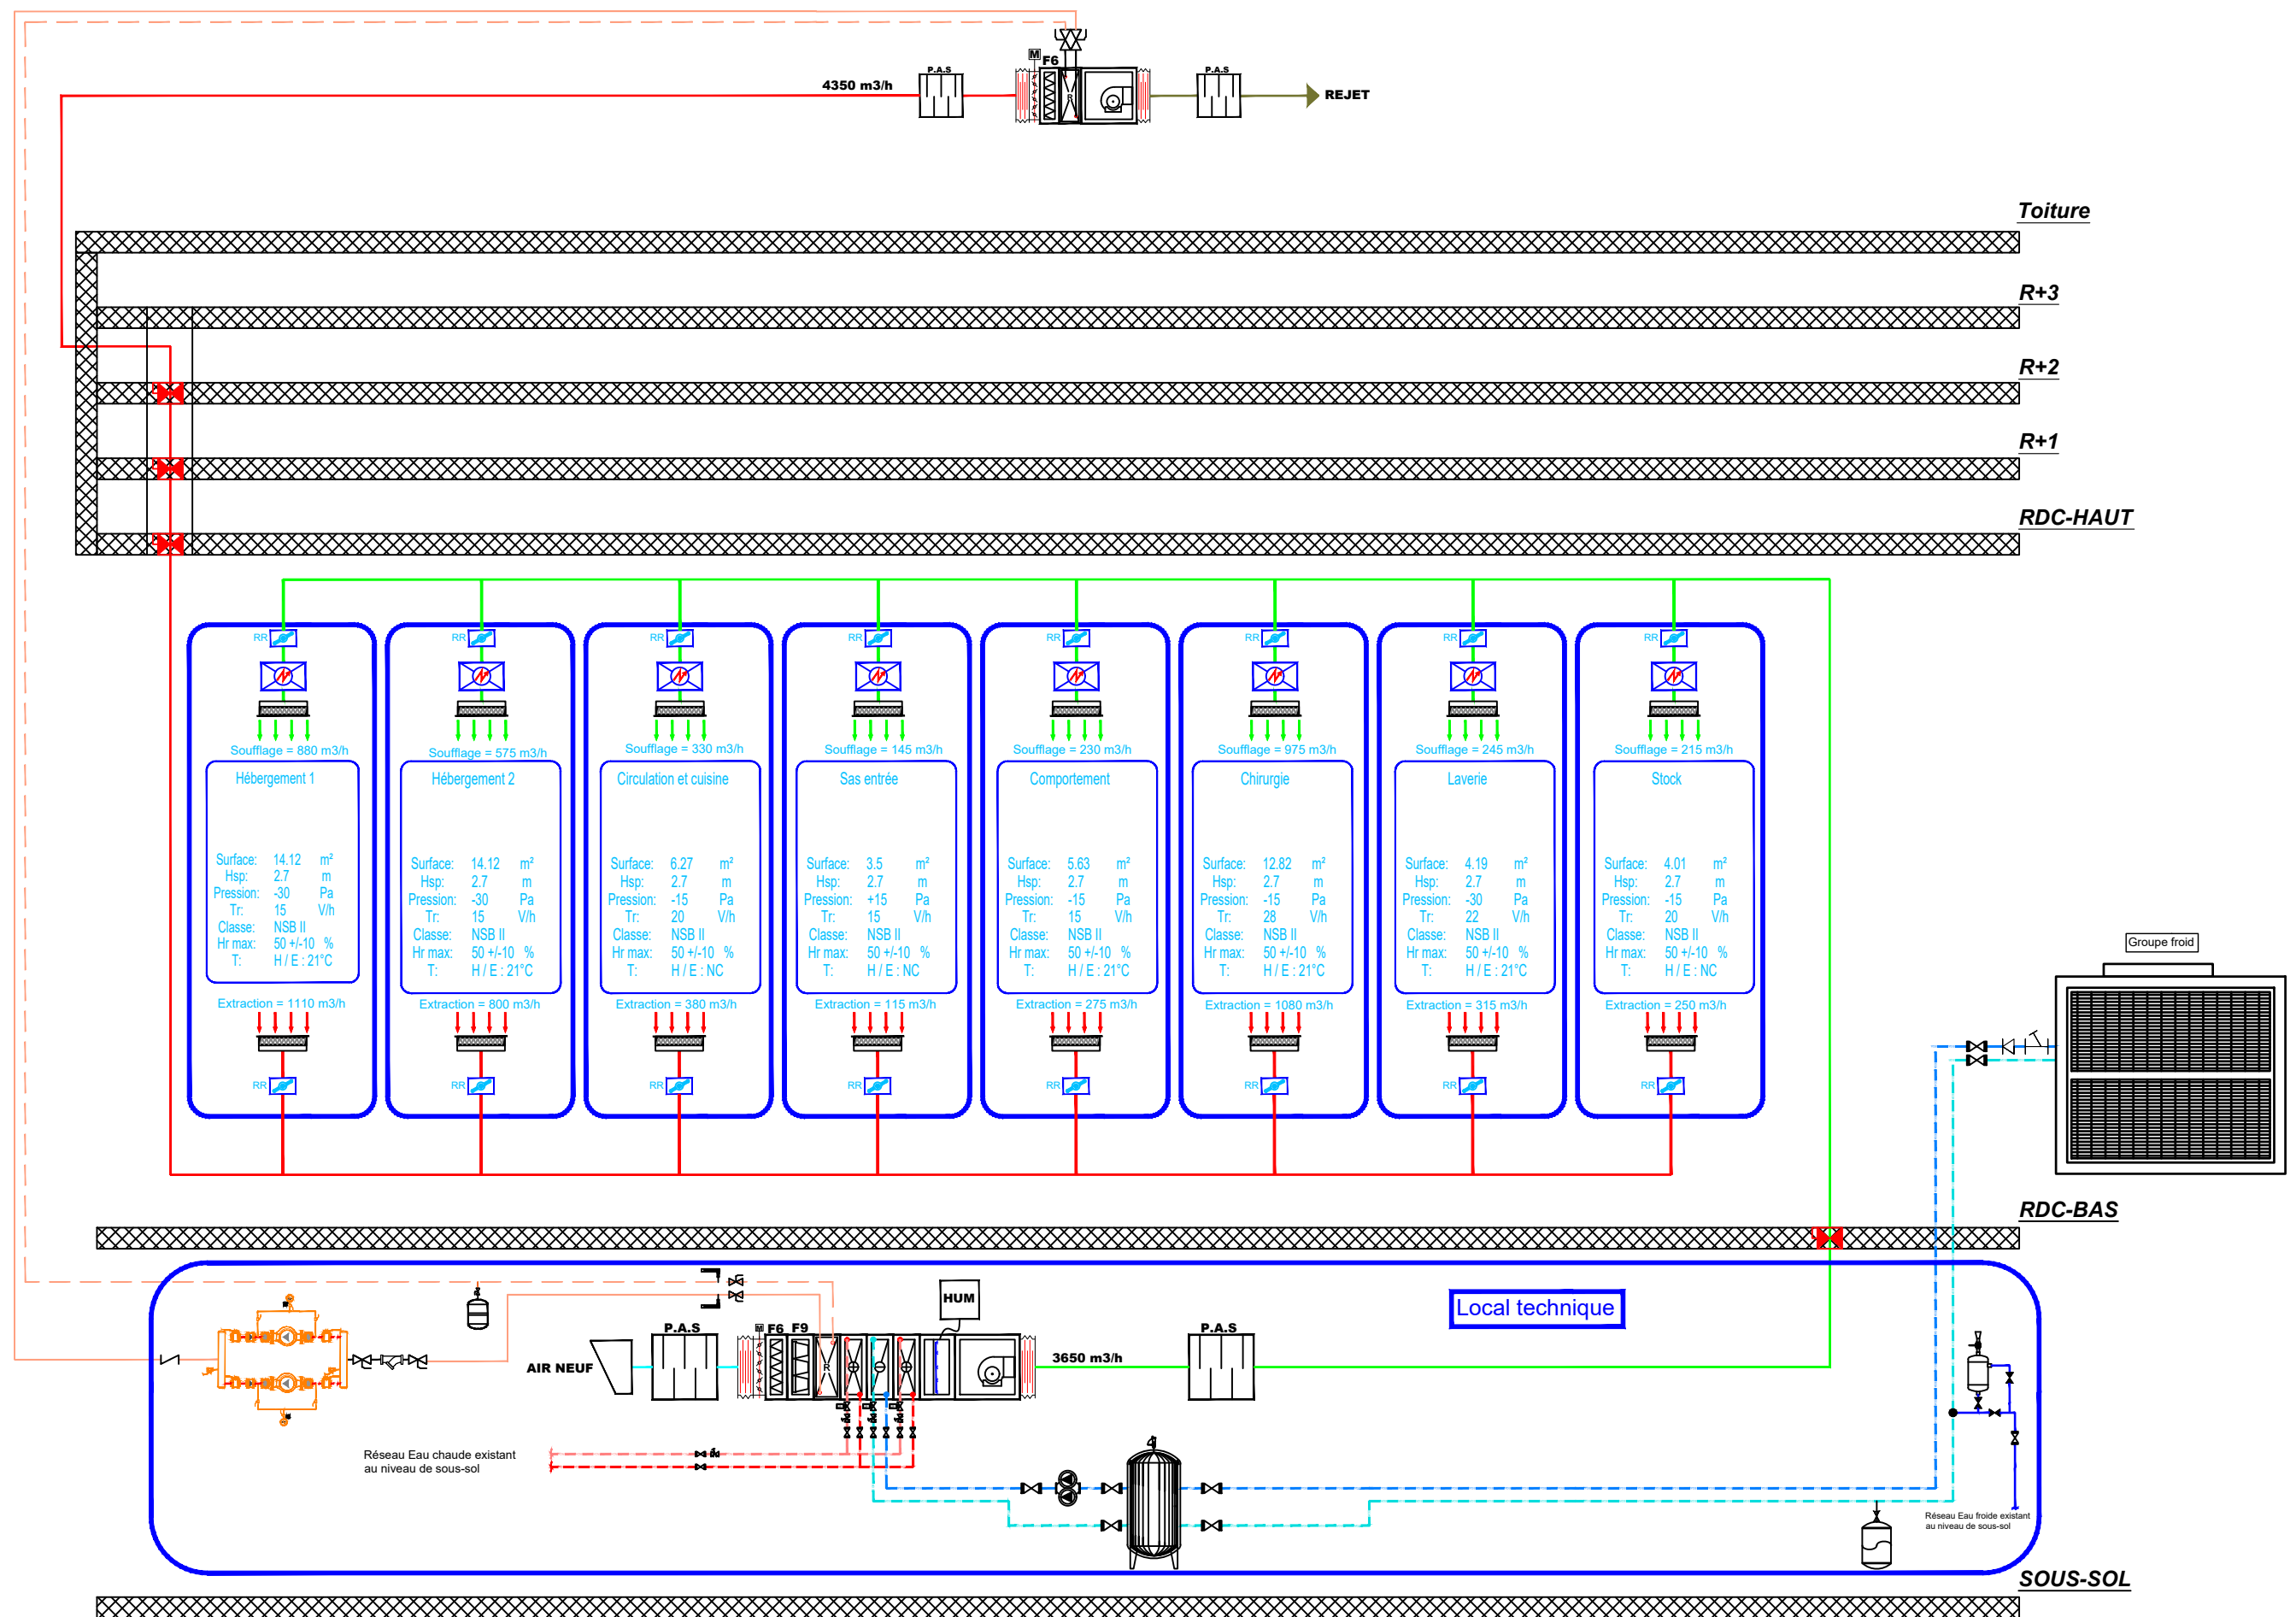


Aménagement d'une animalerie Microseb d'un niveau de confinement A2 au Rdc bas du bâtiment G.PINCUS sur le site du CHU Kremlin Bicêtre

Schéma de principe de chauffage-ventilation-climatisation


FOLIO: 1	Format: A3	Ind: 0
Date 10/2024	Phase DCE	

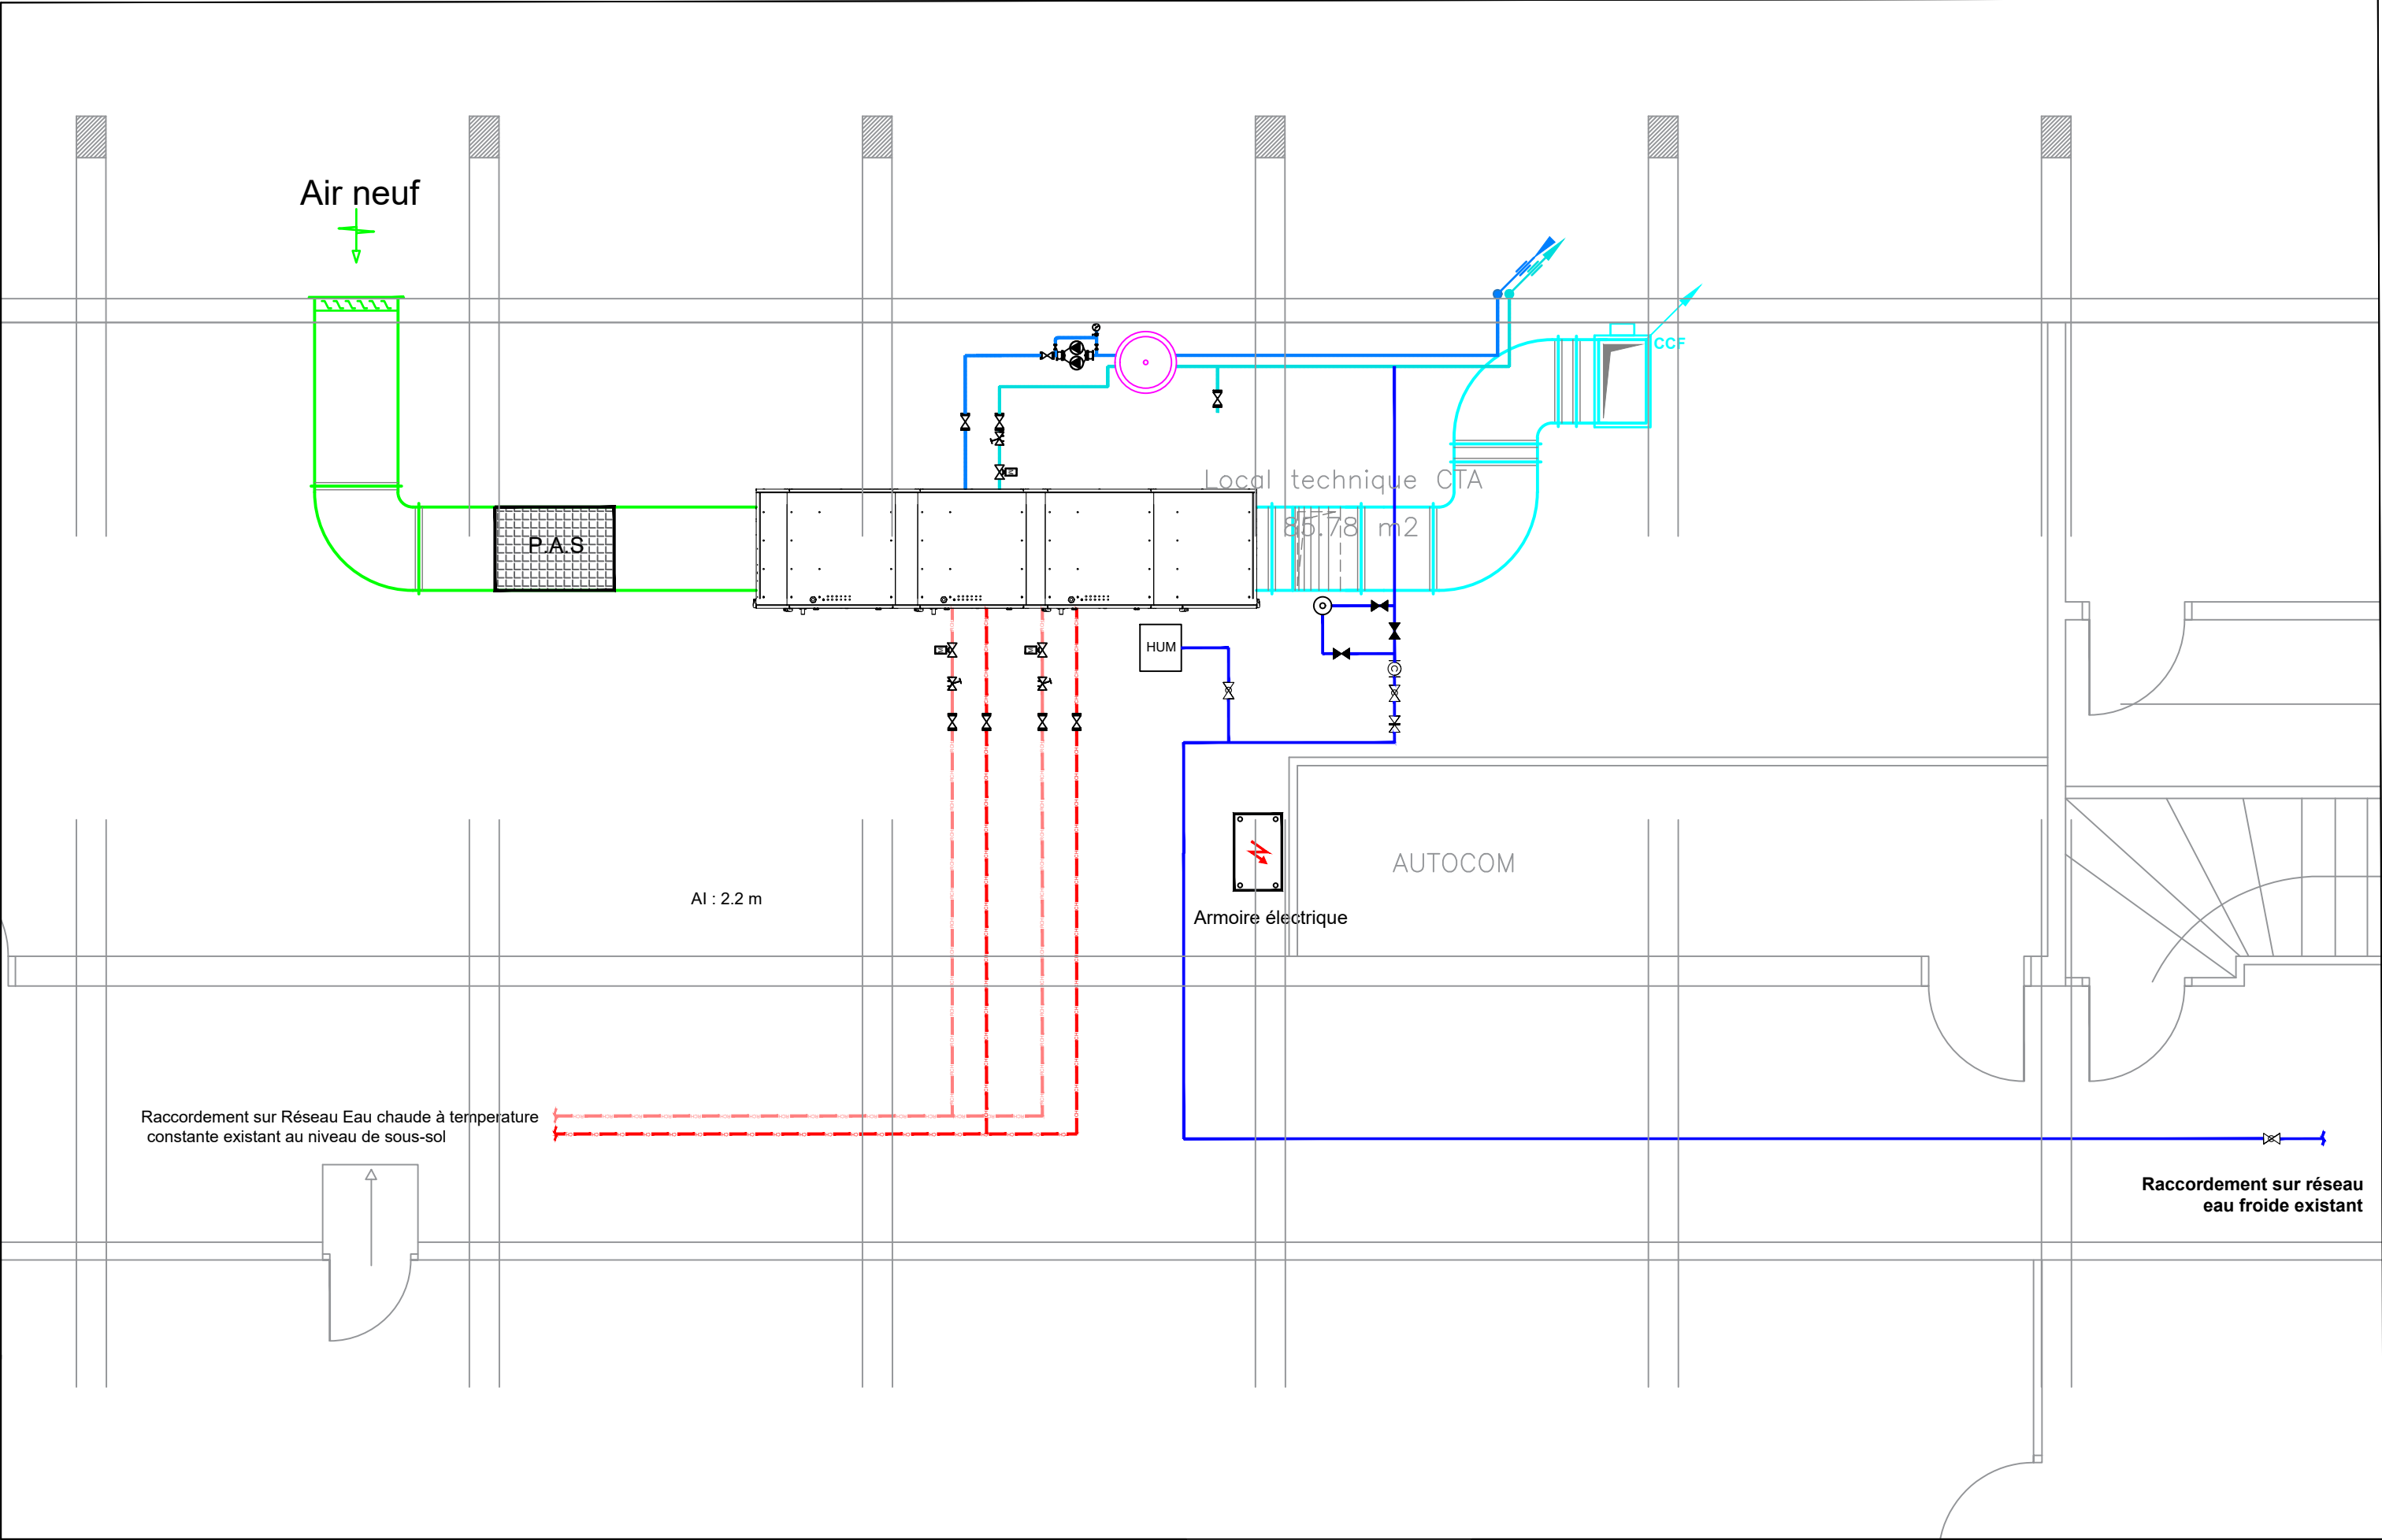


Aménagement d'une animalerie Microseb d'un niveau de confinement A2 au Rdc bas du bâtiment G.PINCUS sur le site du CHU Kremlin Bicêtre	FOLIO: 02	Format: A3	Ind: 0
	Date 10/2024	Phase DCE	Echelle: 1/50

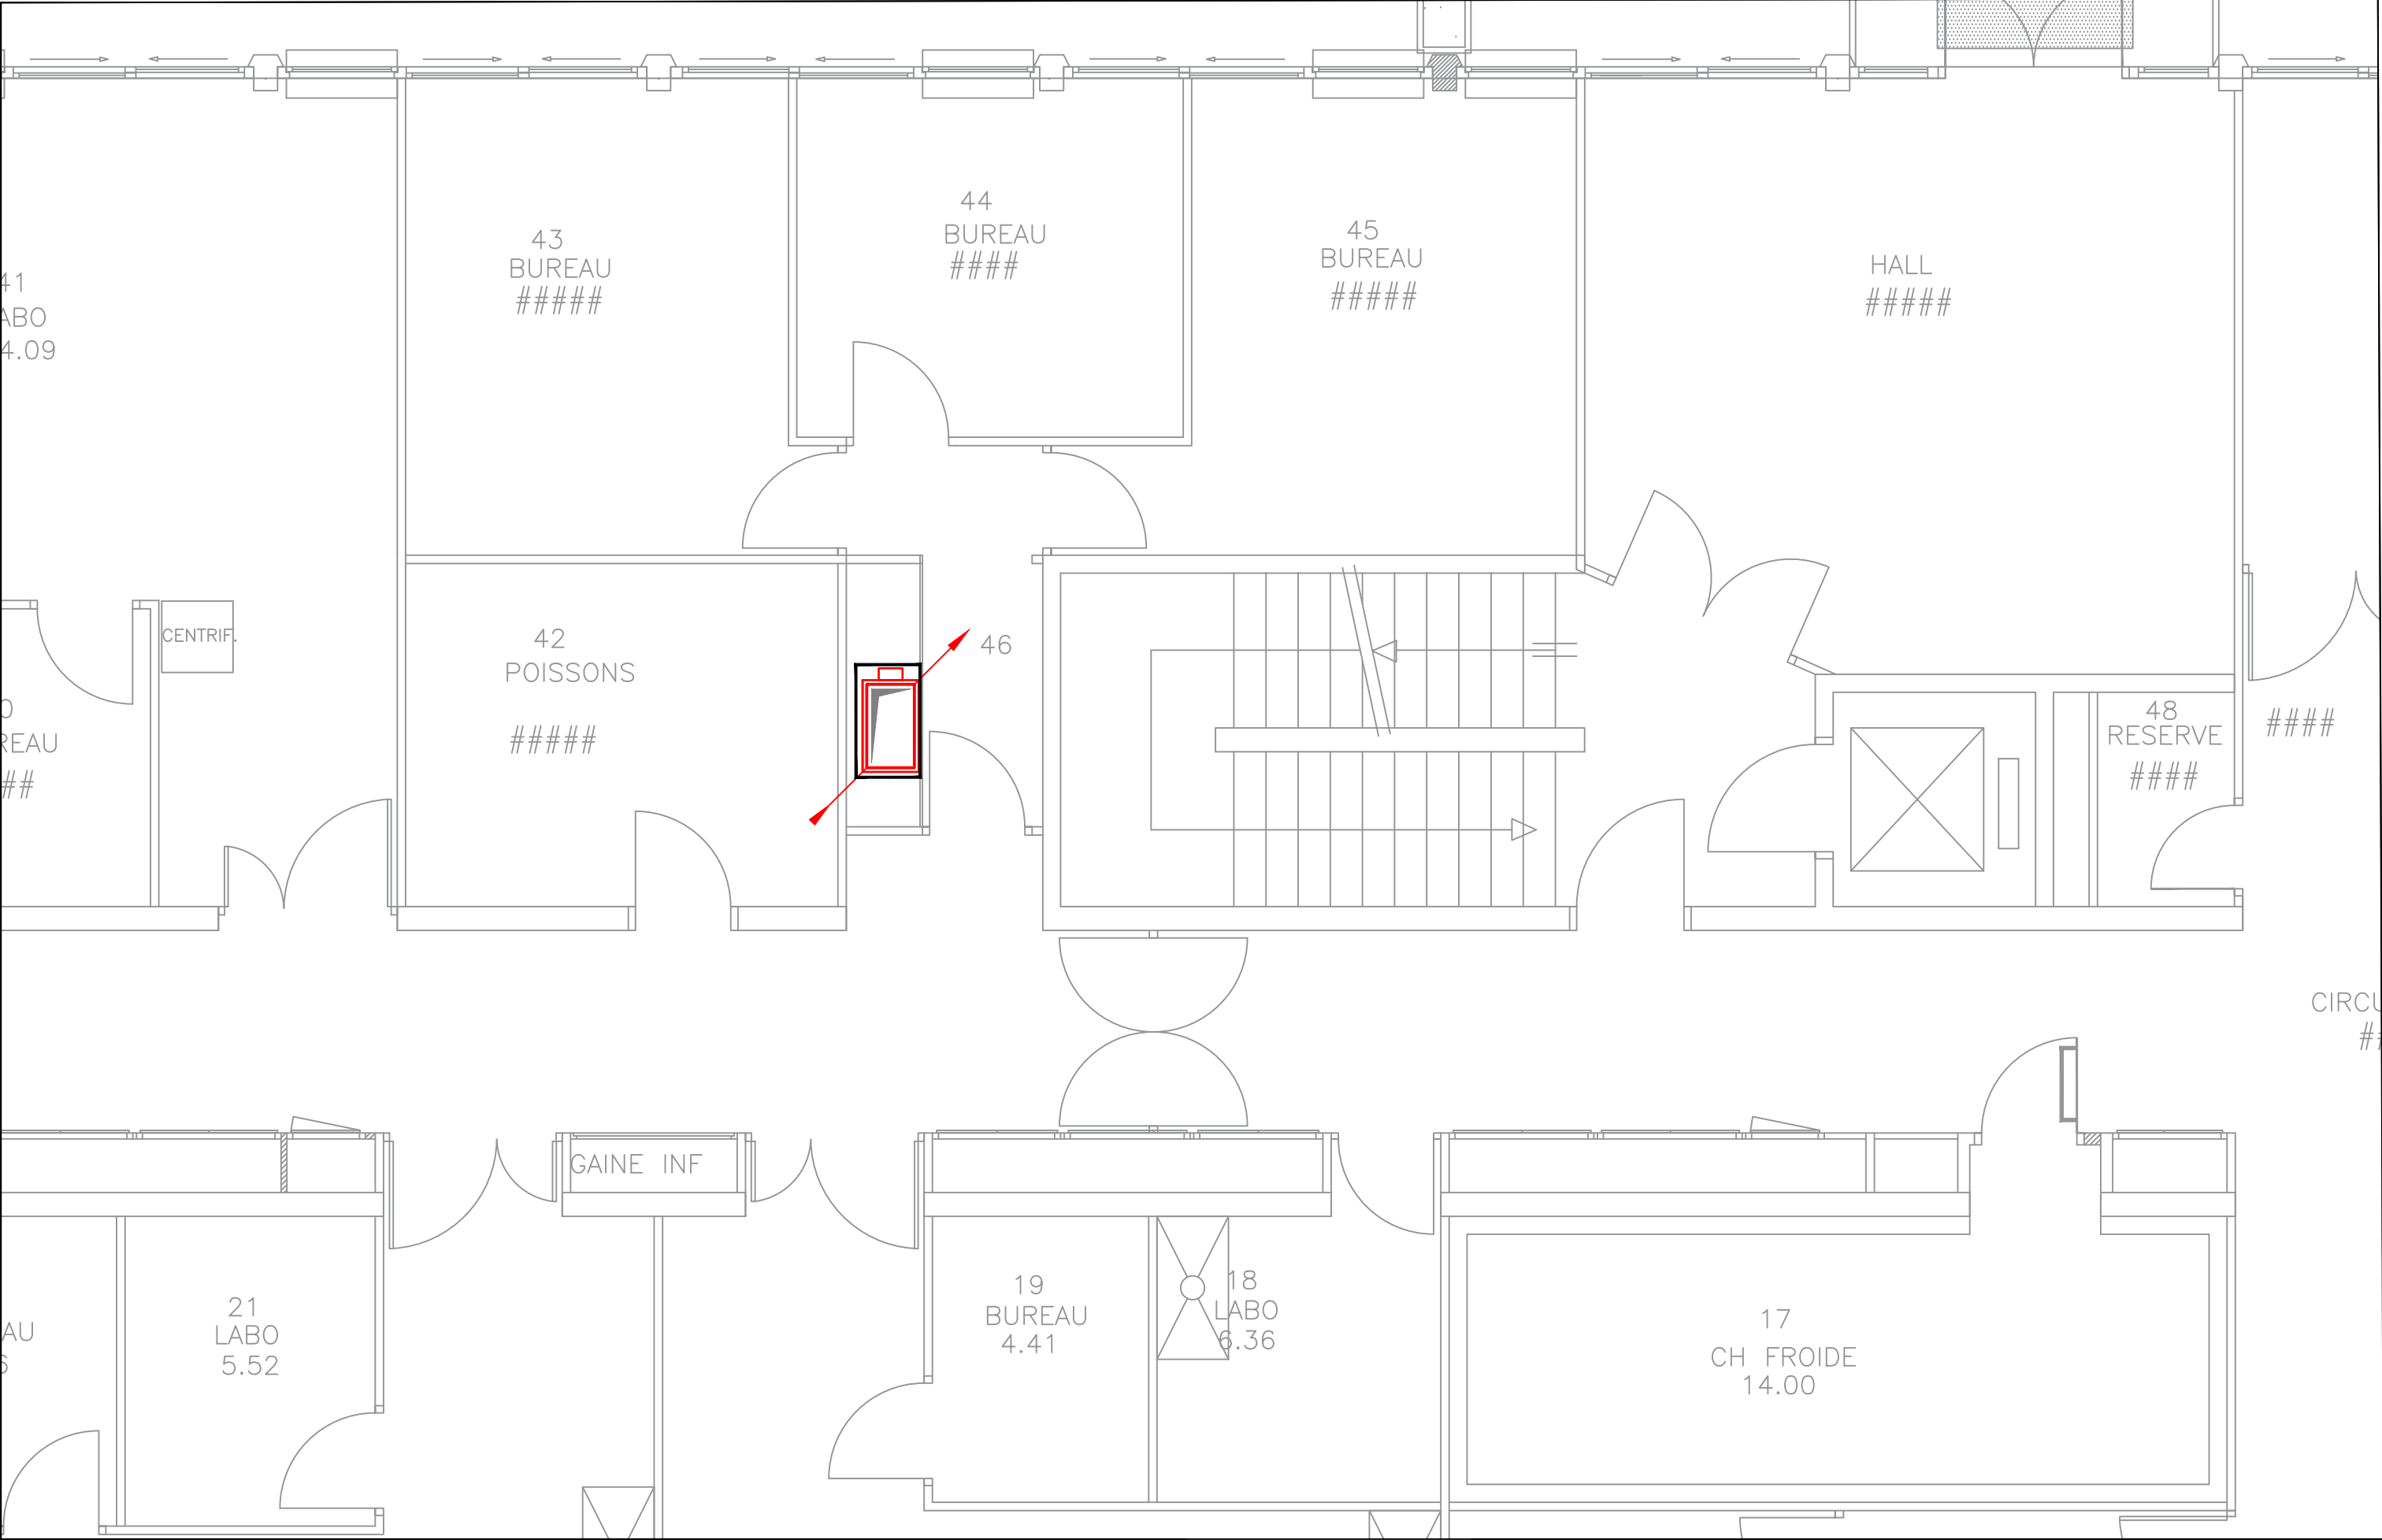


	Aménagement d'une animalerie Microseb d'un niveau de confinement A2 au Rdc bas du bâtiment G.PINCUS sur le site du CHU Kremlin Bicêtre	FOLIO: 04	Format: A3	Ind: 0
	Plan de chauffage-ventilation-climatisation_RDC-HAUT	Date 10/2024	Phase DCE	Echelle: 1/50

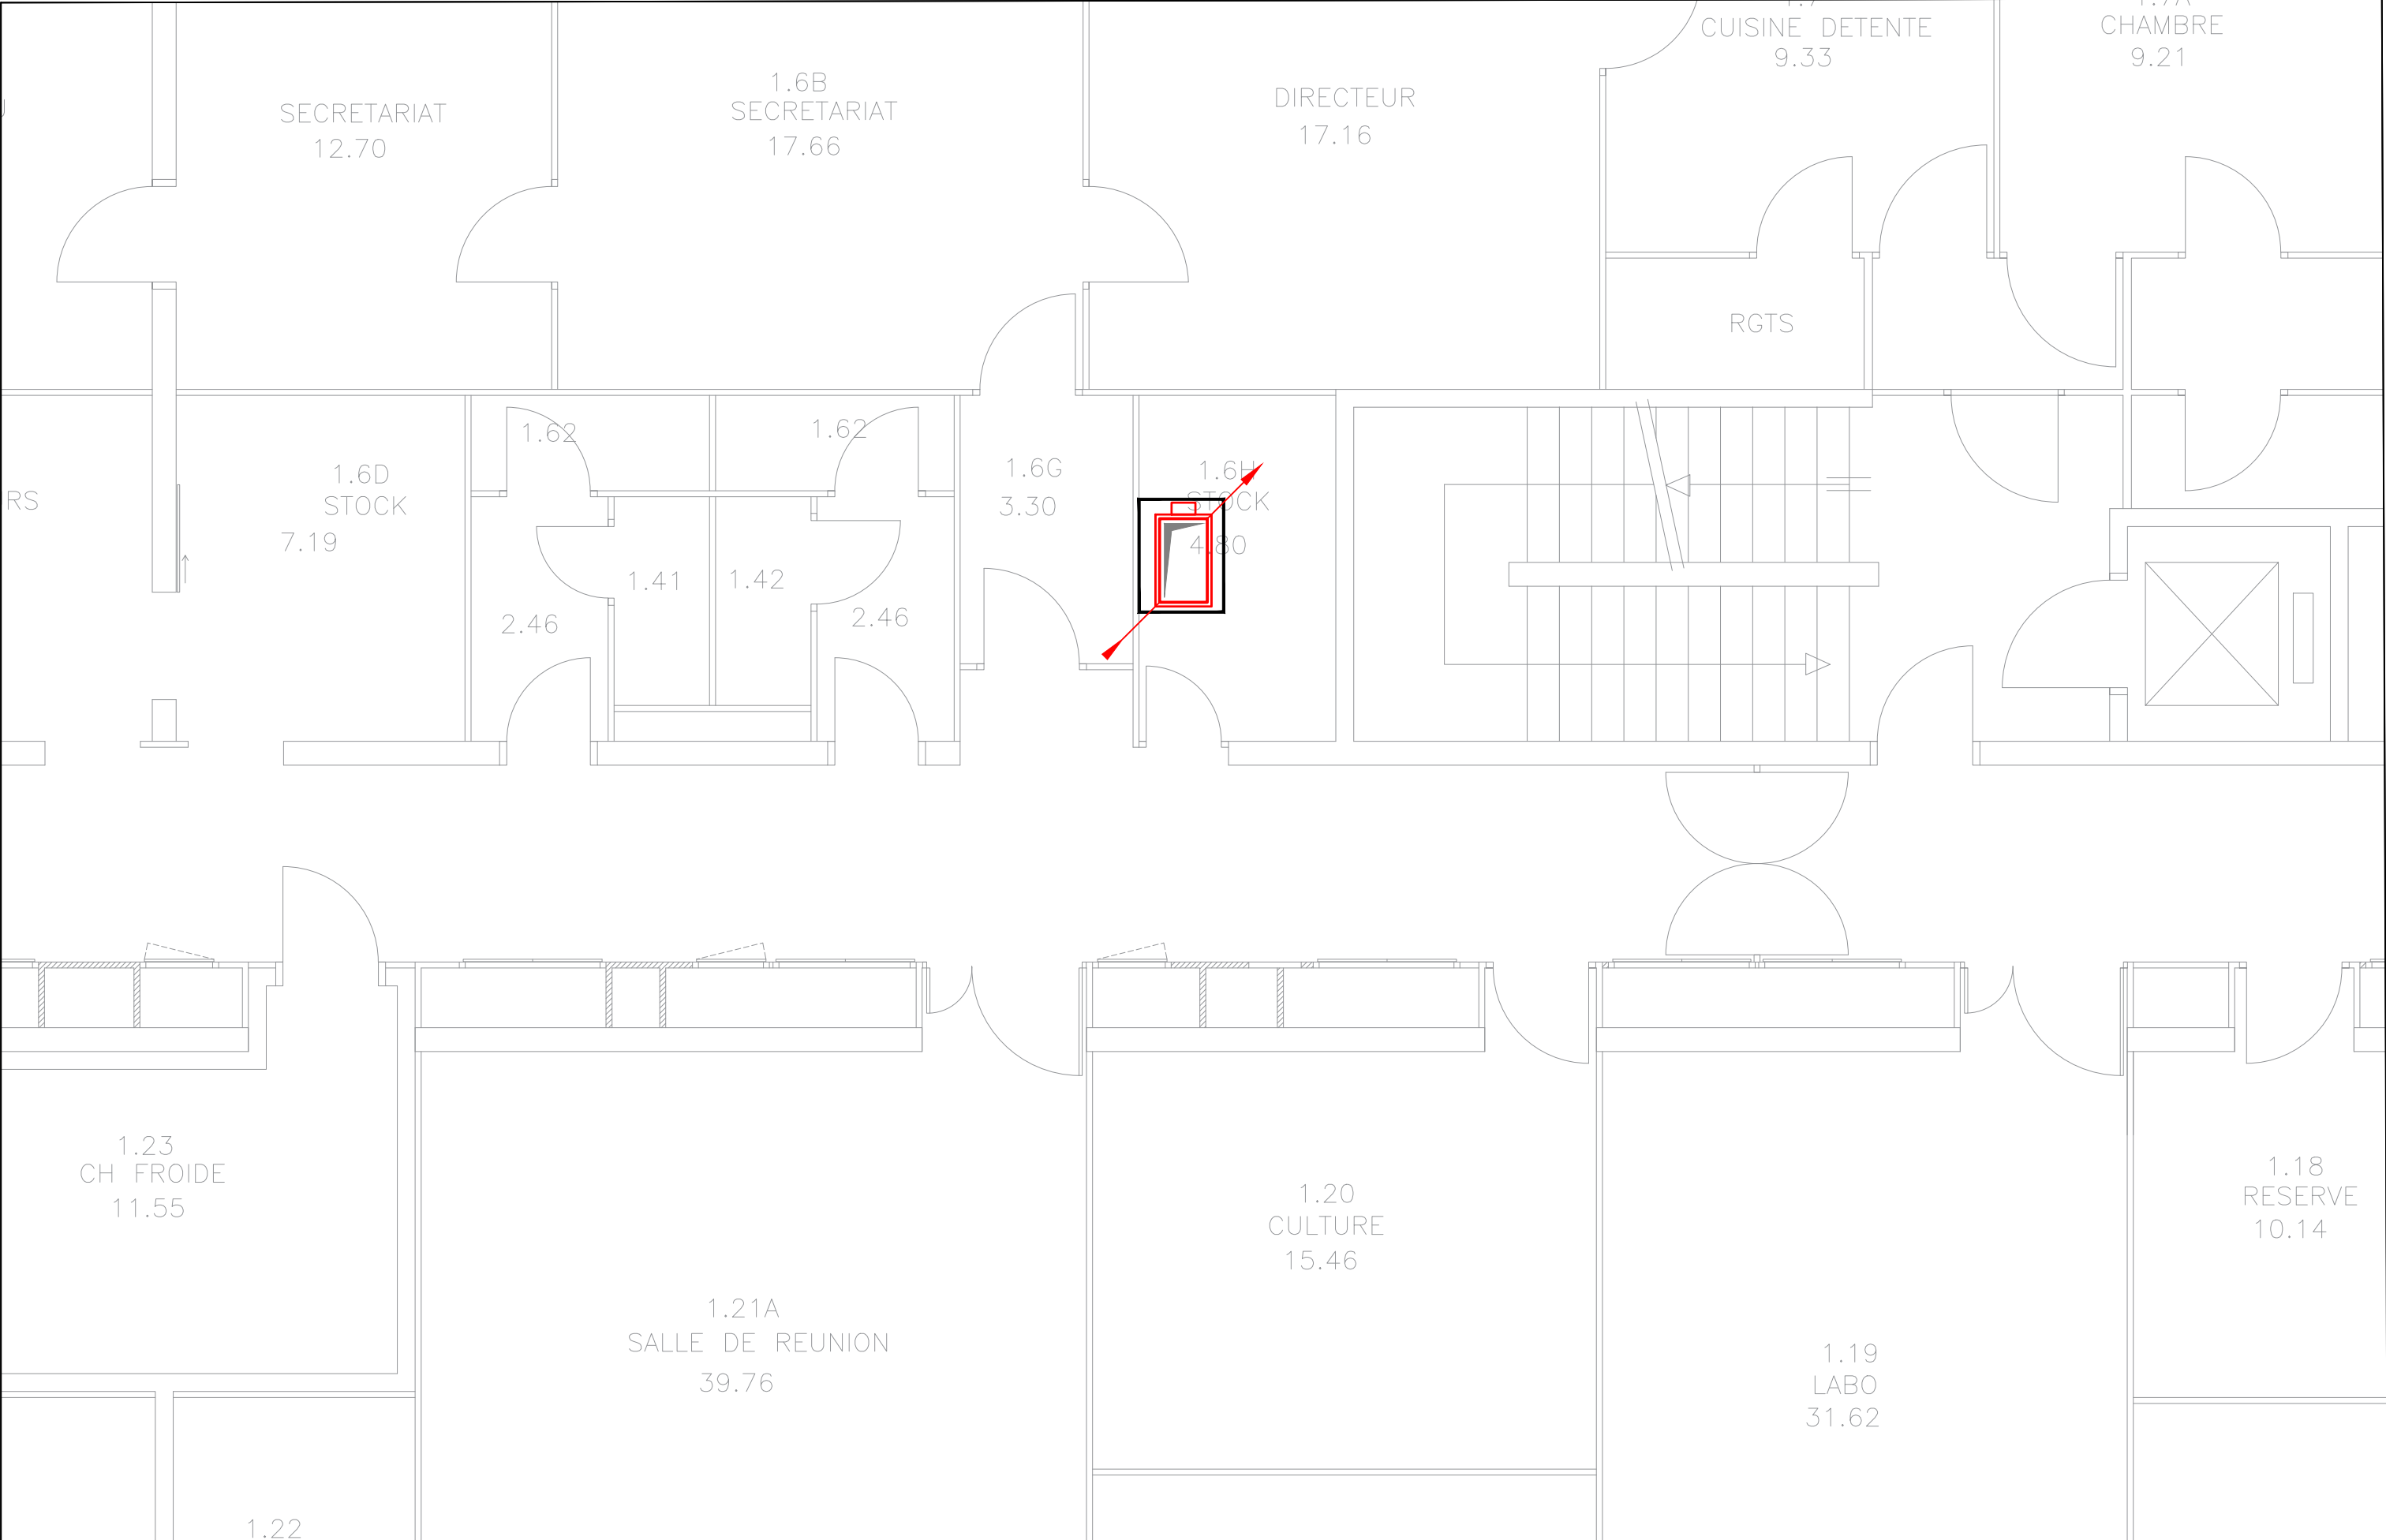

	Aménagement d'une animalerie Microseb d'un niveau de confinement A2 au Rdc bas du bâtiment G.PINCUS sur le site du CHU Kremlin Bicêtre	FOLIO: 05	Format: A3	Ind: 0
	Plan de chauffage-ventilation-climatisation_R+1	Date 10/2024	Phase DCE	Echelle: 1/50

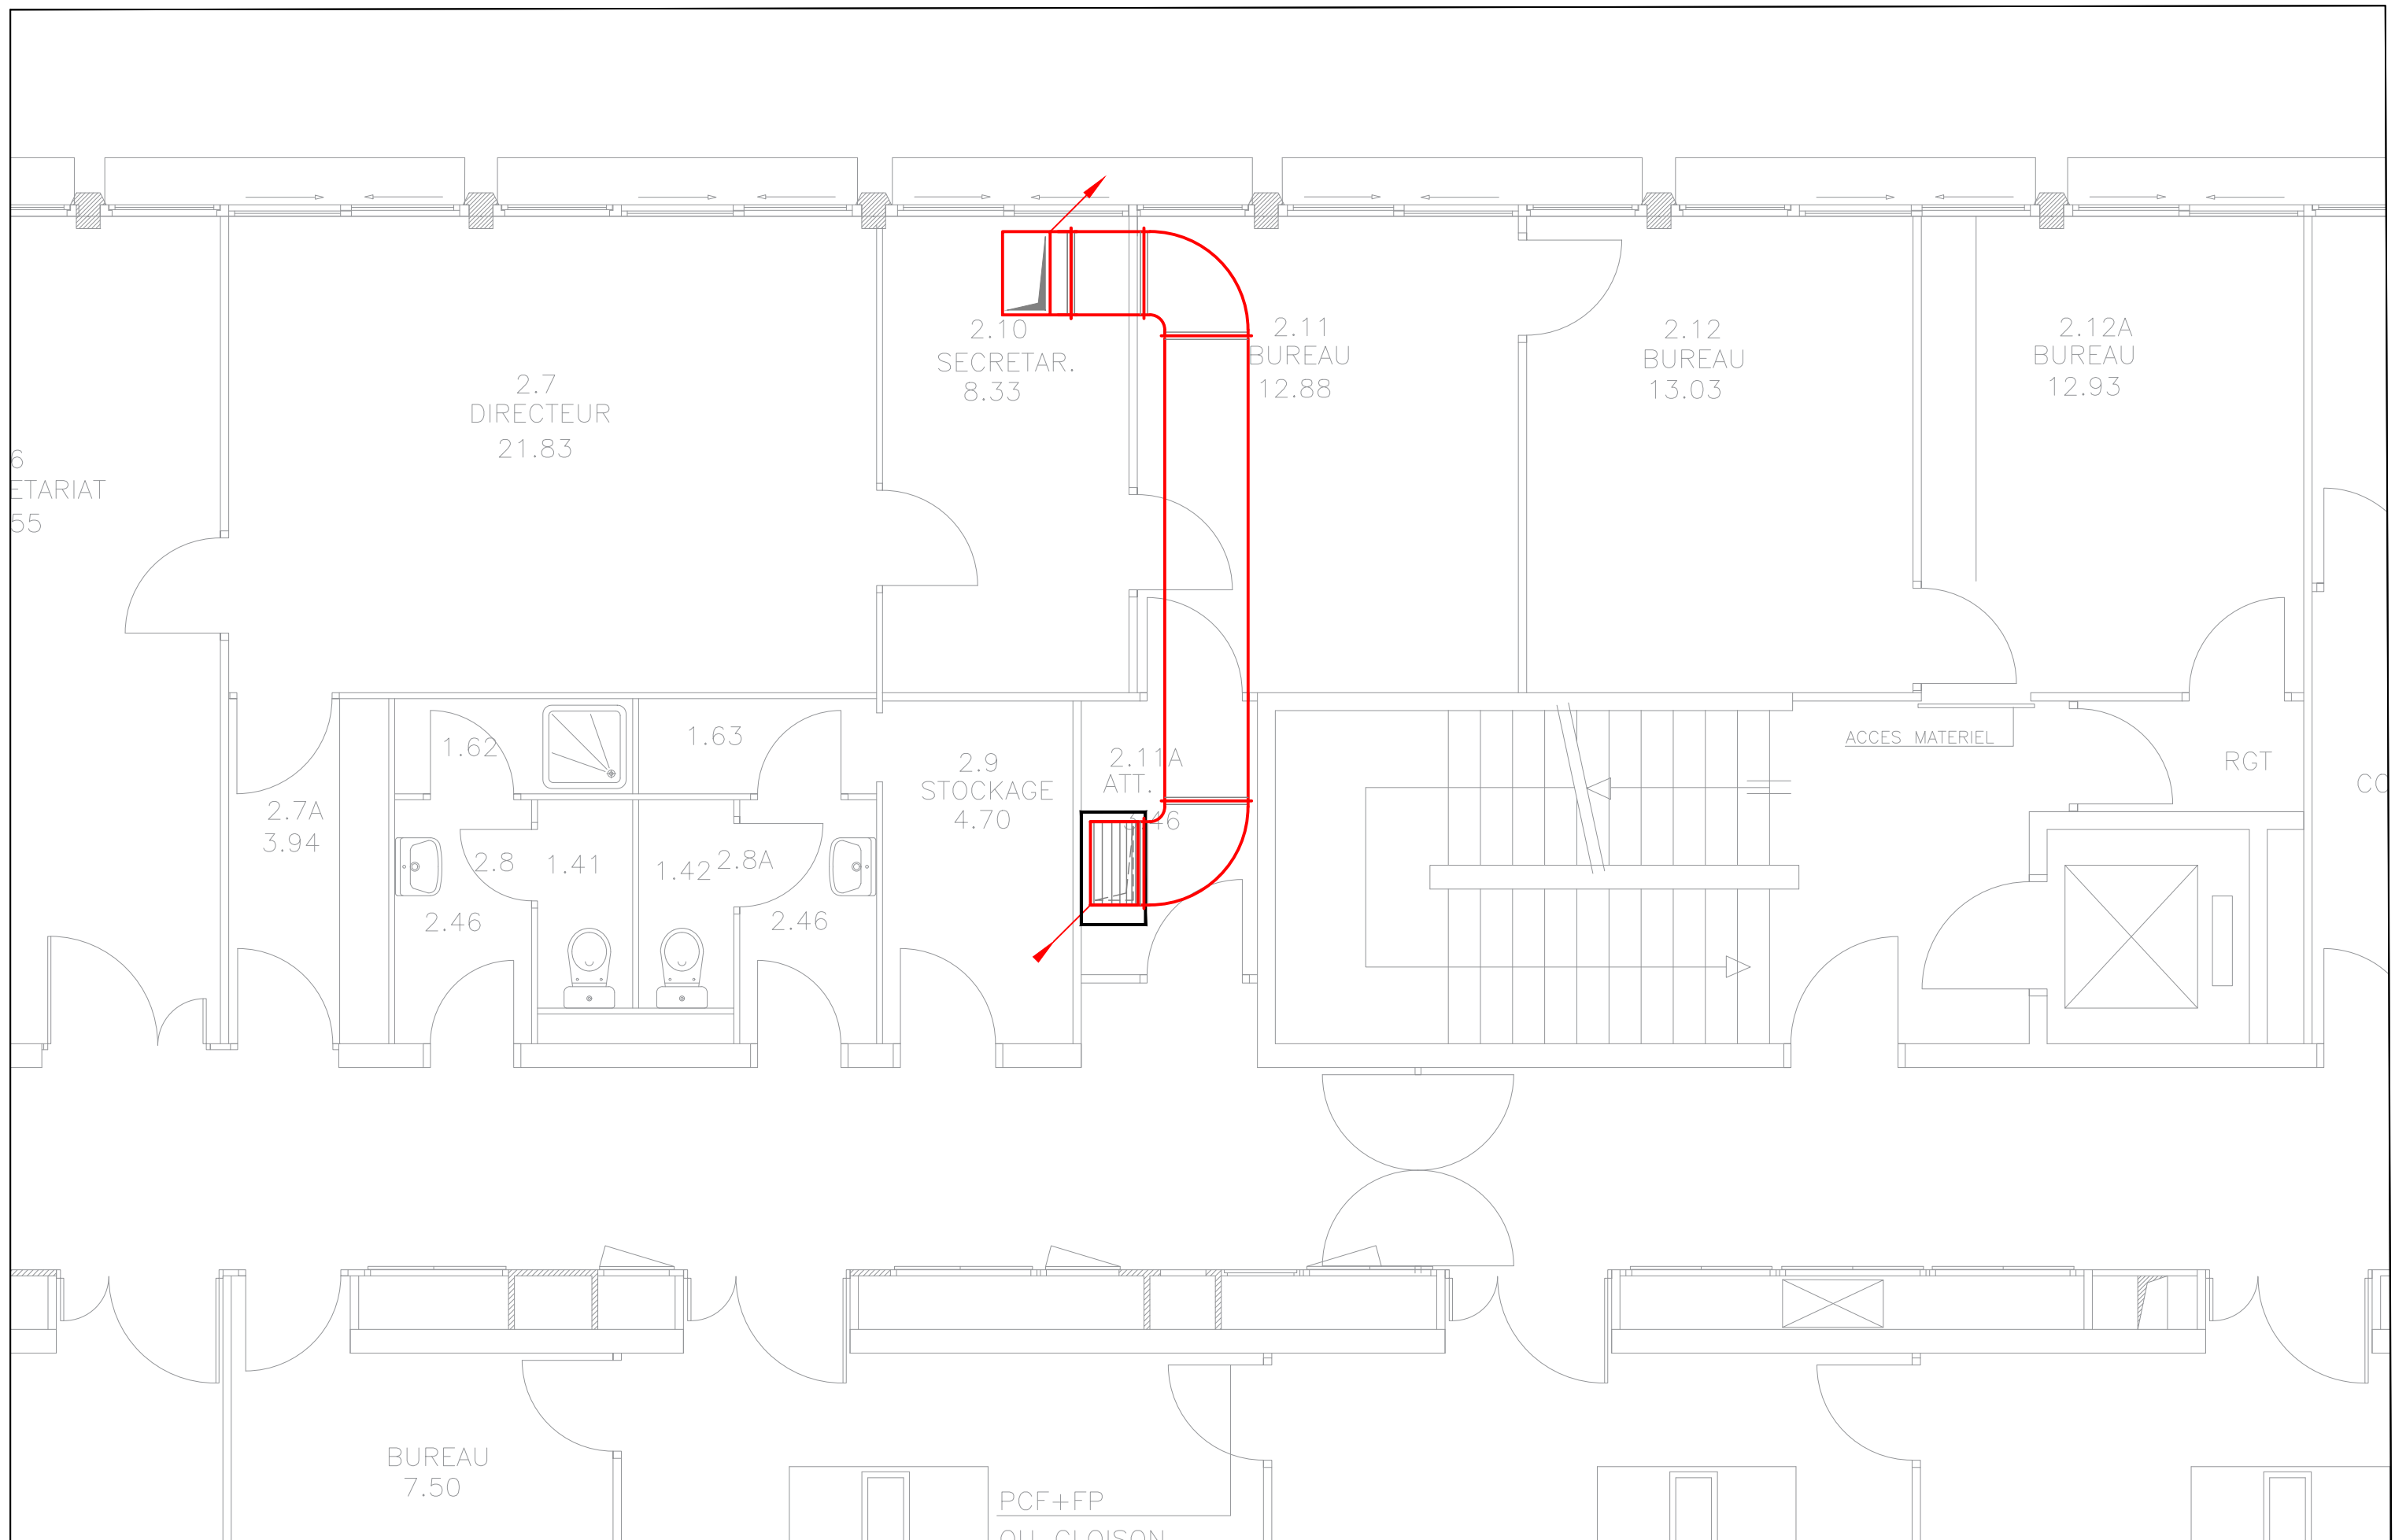

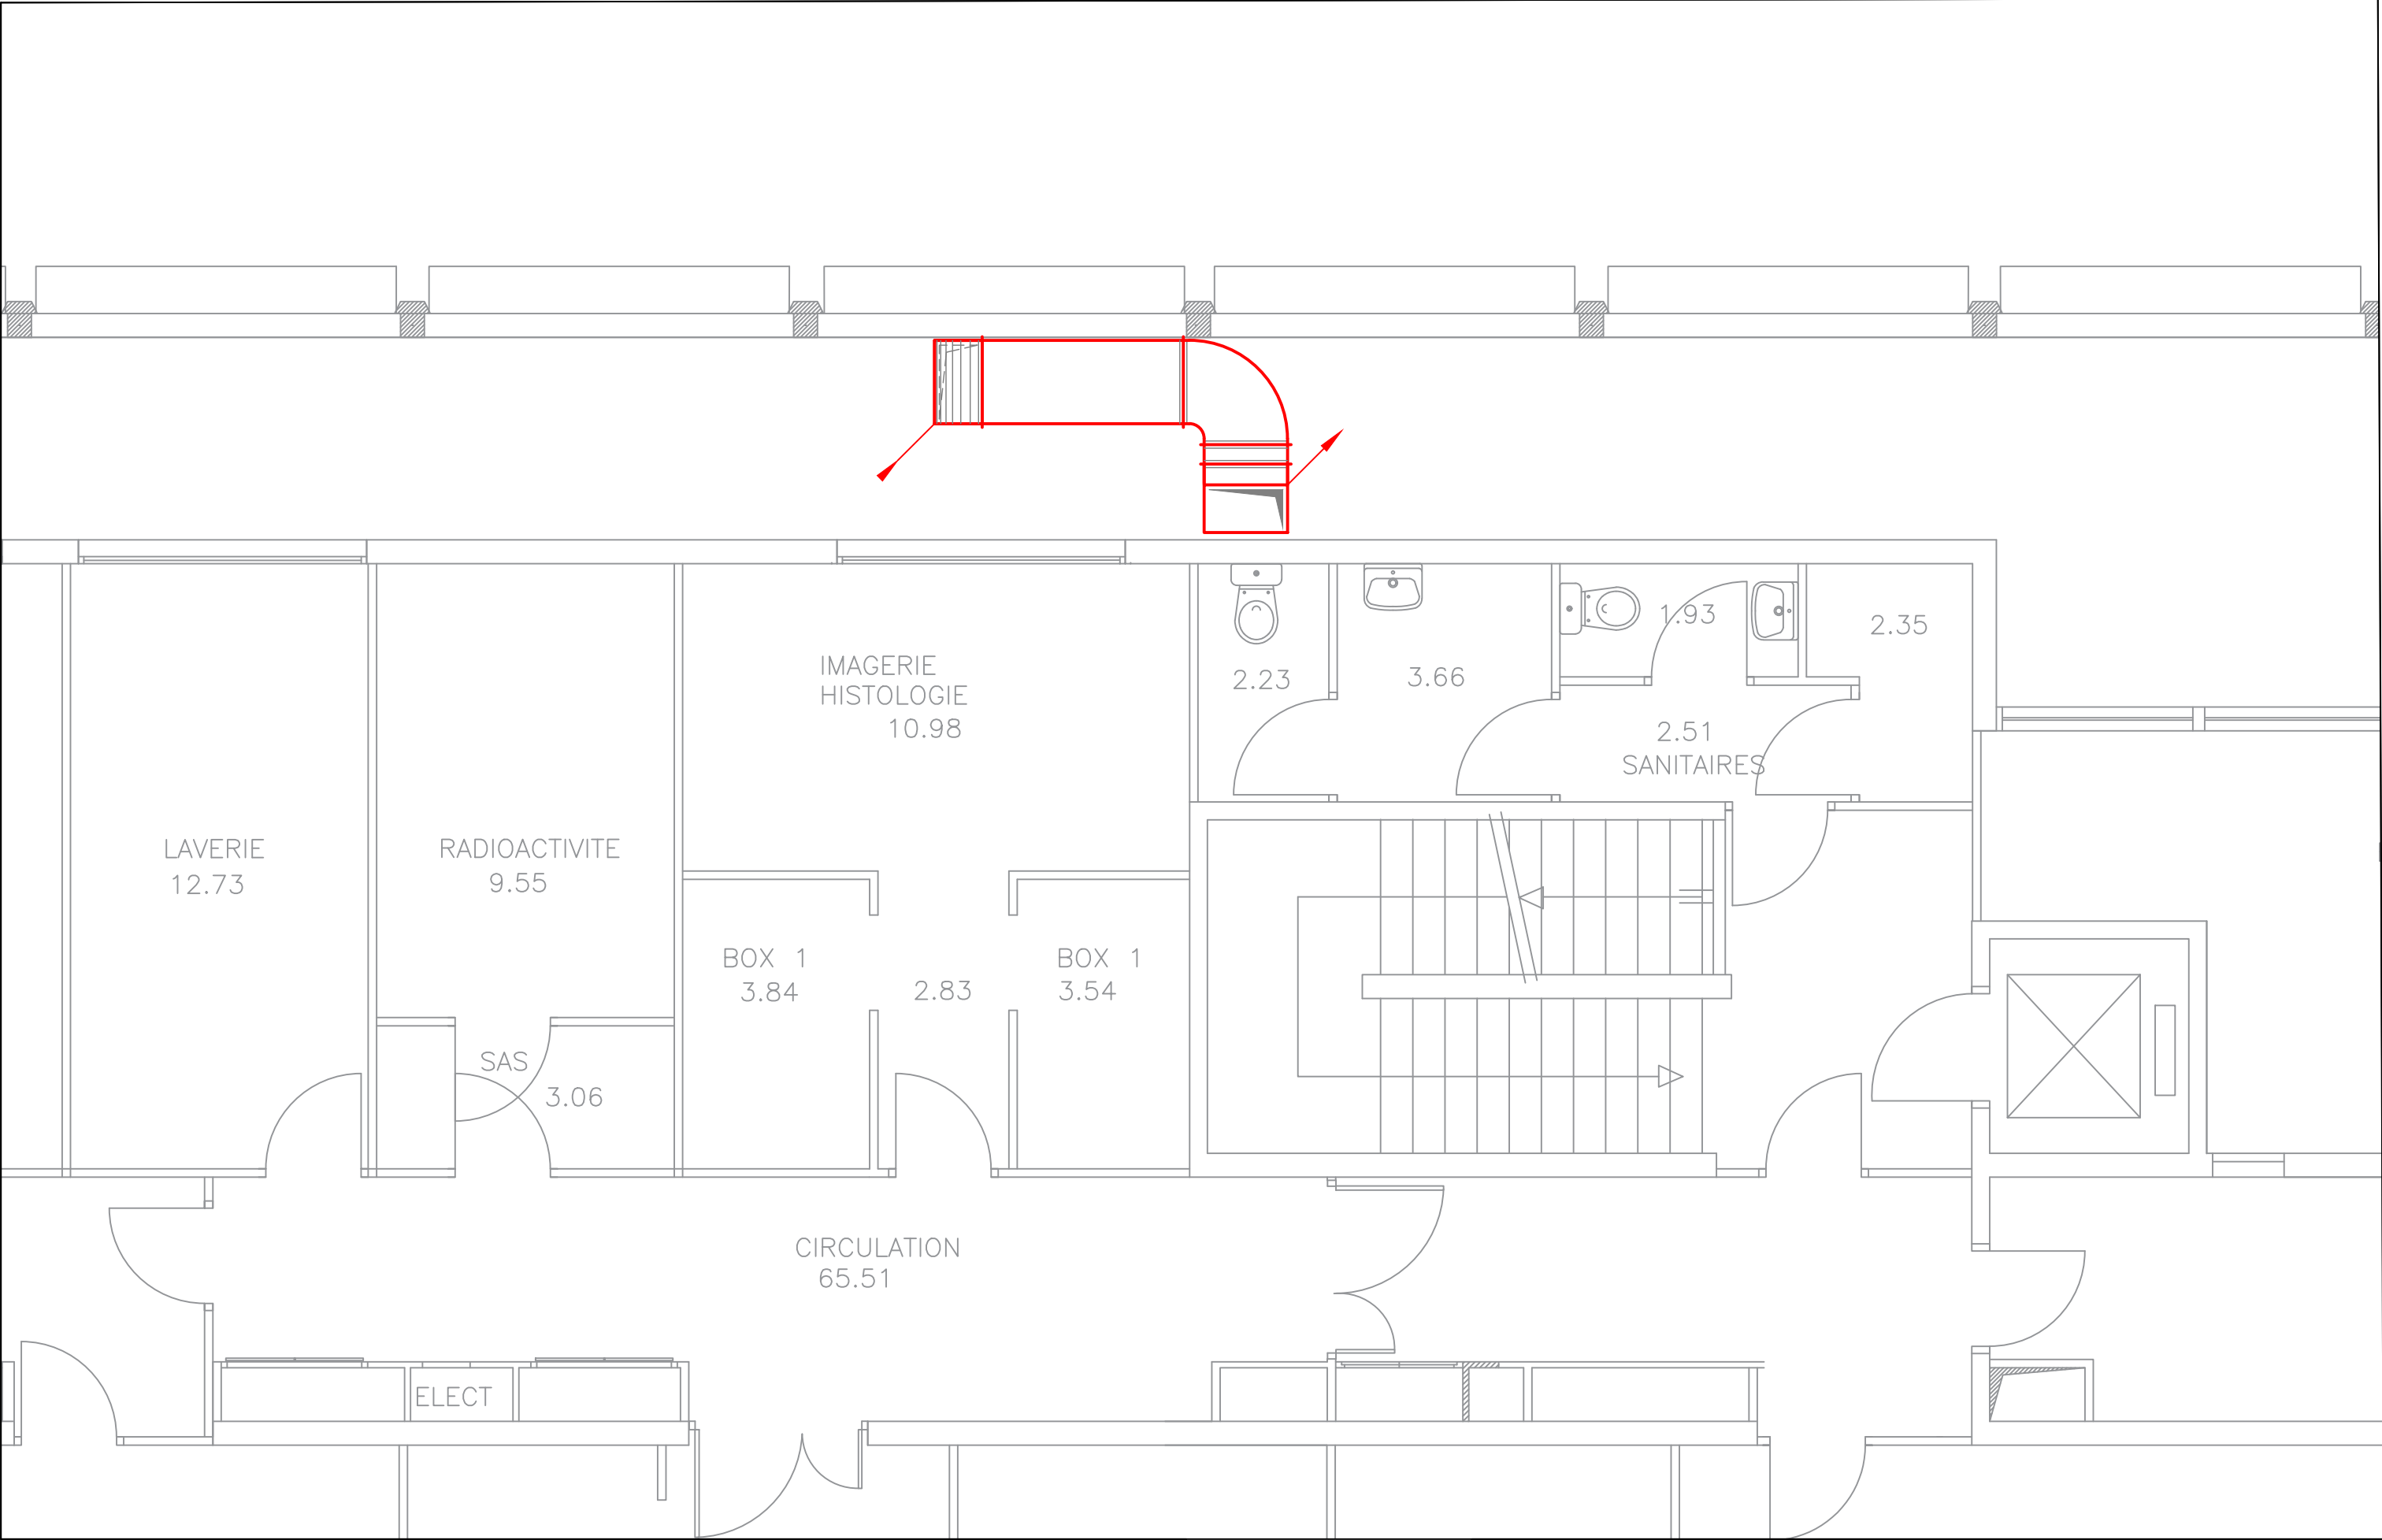

TERRASSE

N+4

