



Direction des Finances Publiques d'Amiens
D.D.F.I.P 80
22 rue de l'Amiral Courbet - CS 12613
80026 Amiens - Cedex 1

DDFiP D'AMIENS
Installation de la ToIP sur le site de la direction à Amiens
Immeuble Courbet et Perret

PRO DCE

Plan relevés existant

Indice	Date	Désignation	Auteur
0	07/07/25	PRO DCE	SP
A			
B			
C			
D			
E			



12 ZA Les Alouettes - 62223 St NICOLAS LES ARRAS
Tél : 03.21.55.24.74
contact@scme.fr

Maître d'Ouvrage :
D.D.F.I.P 80
22 rue de l'Amiral Courbet
CS 12613
80026 AMIENS Cedex 1

Coordonnateur SPS :

-

Bureau de Contrôle :

-

Divers :

-

☐ ESQ ☐ APS ☐ APD ☒ PRO/DCE ☐ EXE ☐ DOE

Echelle : 1/200

ELEC

CORPS D'ETAT

PLAN

TYPE DOCUMENT

R

T

NIVEAU ZONE


01


NUMERO PLAN

0

INDICE

8885

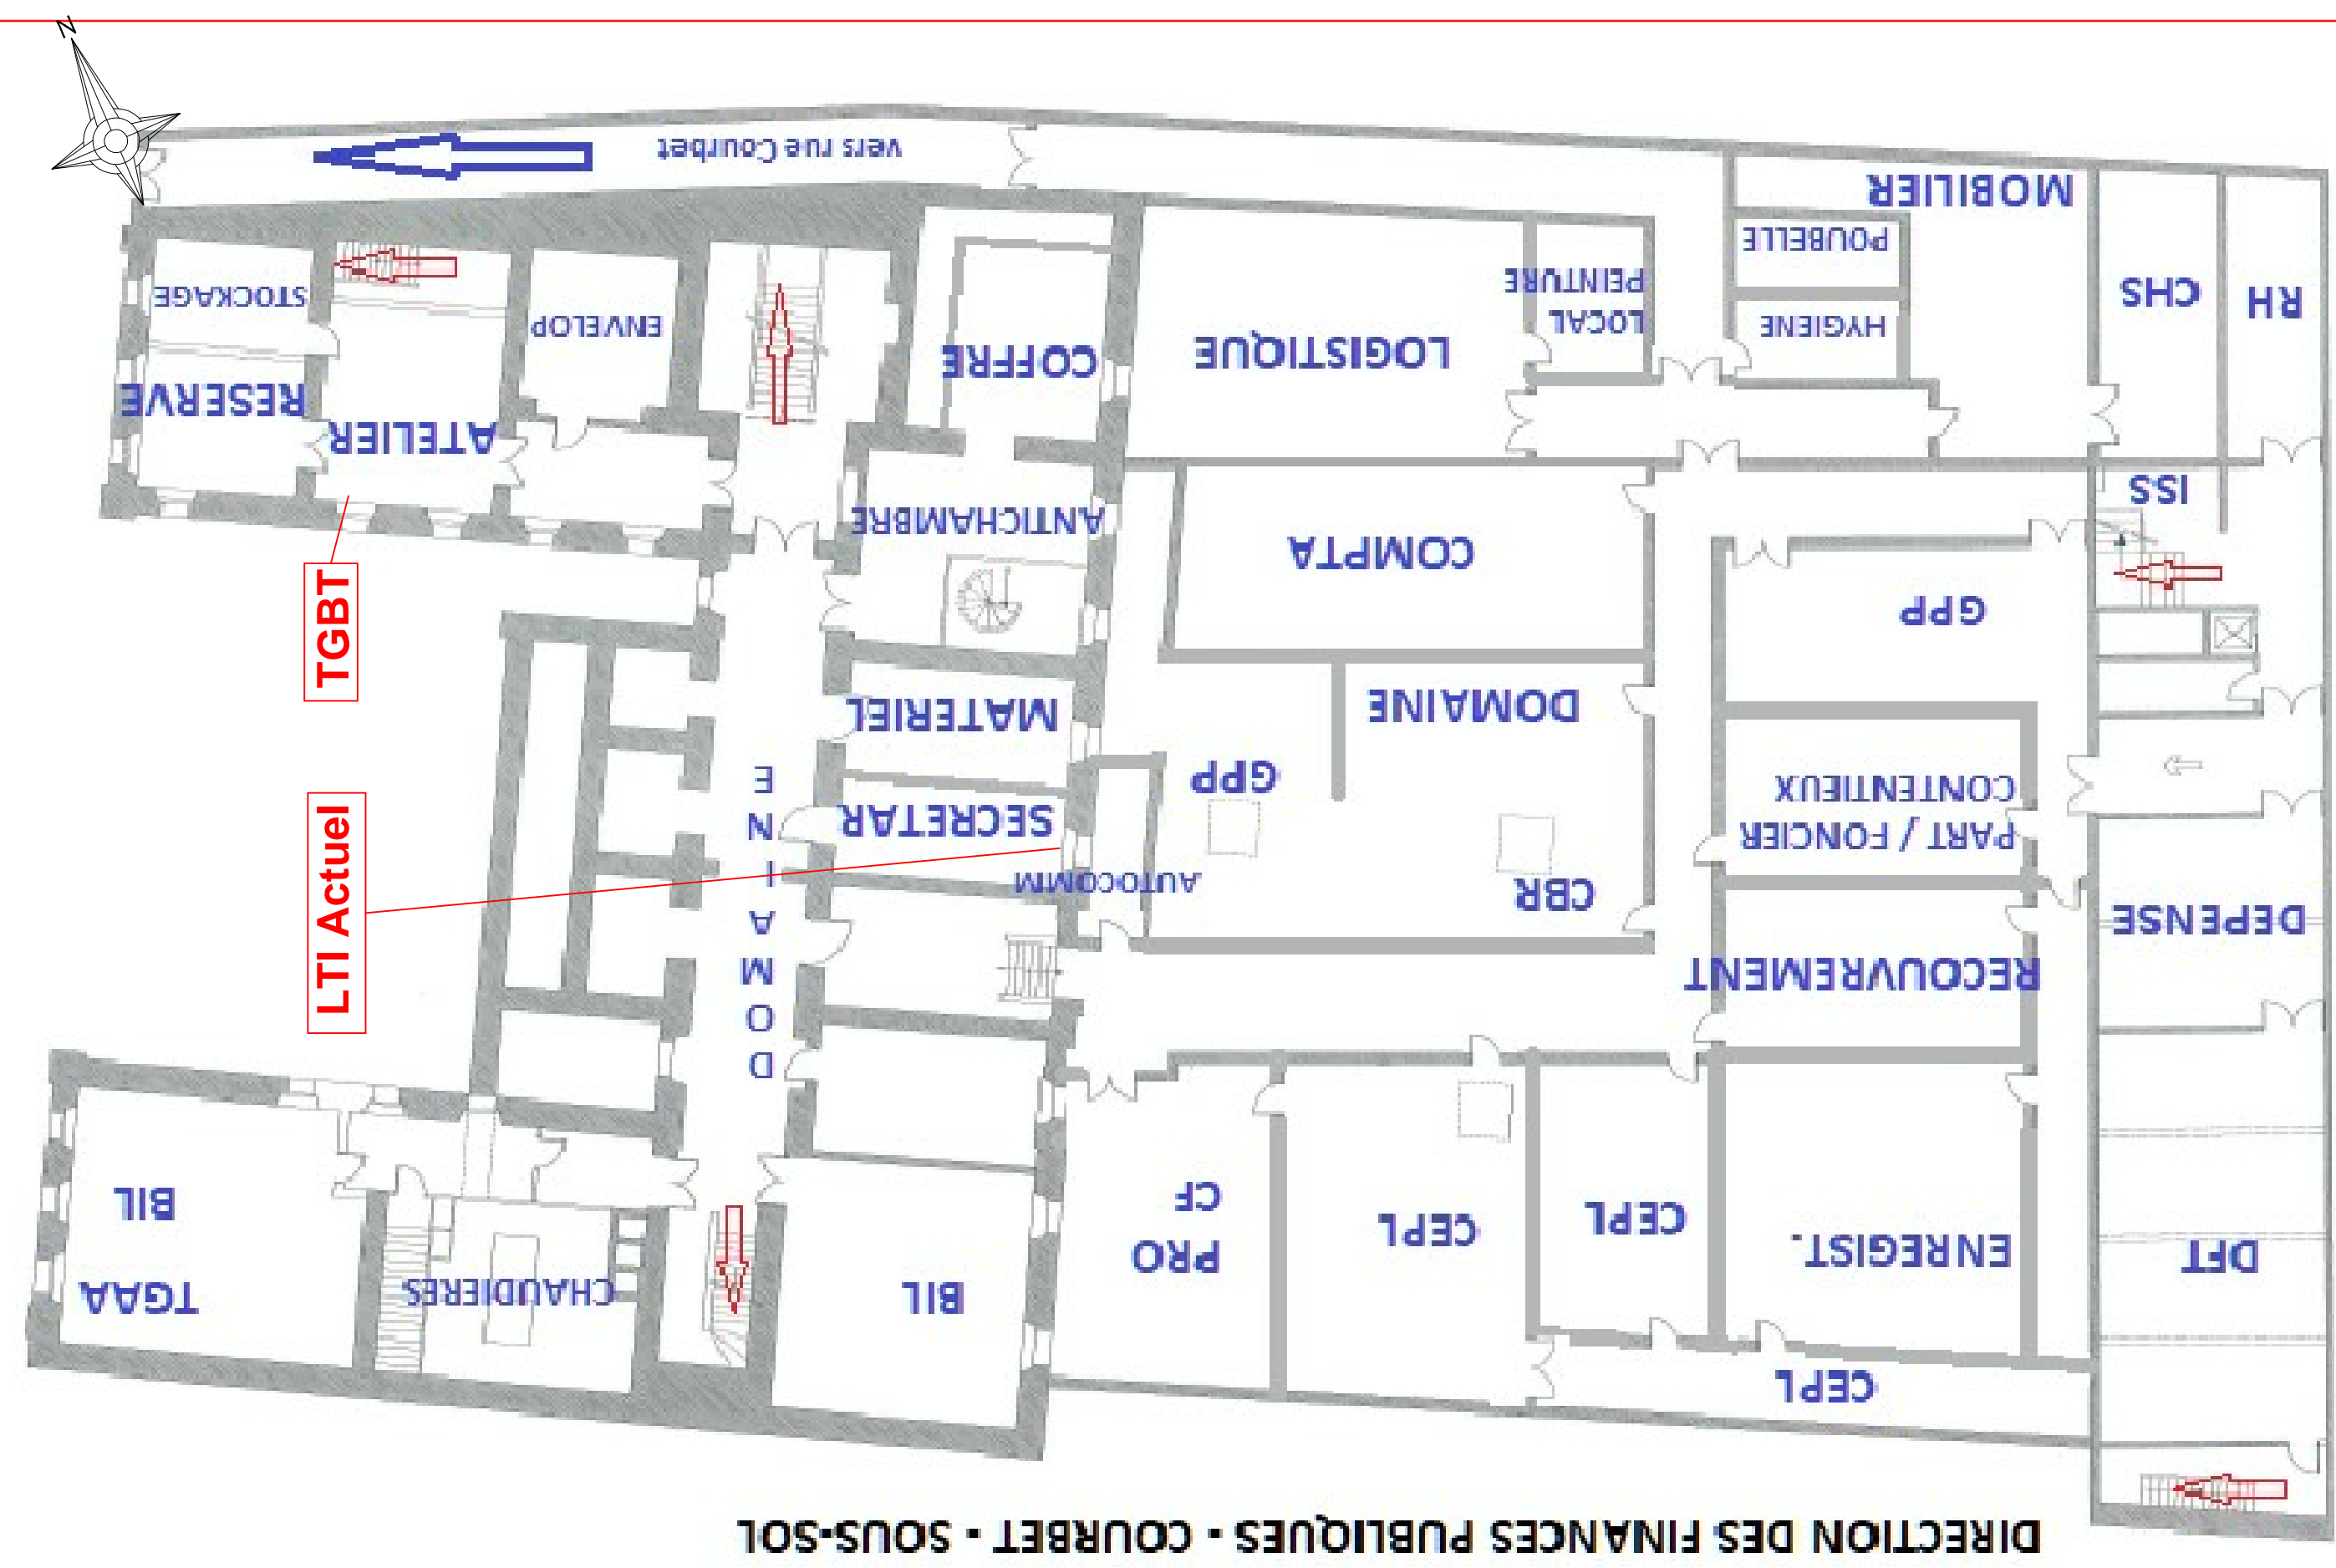

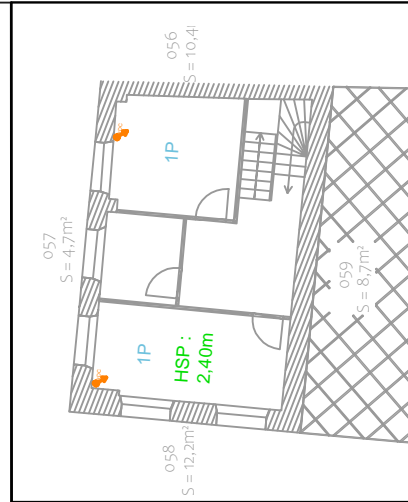


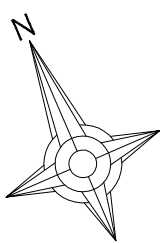
Entresol




LEGENDE:

- | | |
|---|--|
|  | Potelet |
|  | Colonne |
|  | Nombre de postes de travail |
|  | Goulotte verticale |
|  | Goulotte vers étage inférieur ou supérieur |
|  | Goulotte en allège |
|  | Goulotte en plinthe |
|  | Goulotte au sol |
|  | Zone faux-plafond |

	Etat Existant - Relevé Rez-de-Chaussée	
	Installation de la ToiP sur le site de la direction à Amitens	
	07/07/2025	PRO DCE
	Ech.: 1/200 Indice 0 Folio 11	



- LEGENDE :**
- P Potelet
 - C Colonne
 - ...P Nombre de postes de travail
 - Goulotte verticale
 - Goulotte vers étage inférieur ou supérieur
 - Goulotte en allège
 - Goulotte en plinthe
 - Goulotte au sol
 - Zone faux-plafond



**Etat Existant - Relevé
Etage R+1**

07/07/2025



Ech.: 1/200

Index 0

Folio 1 2

PRO
DCE

Installation de la ToIP sur le site de la direction à
Amiens

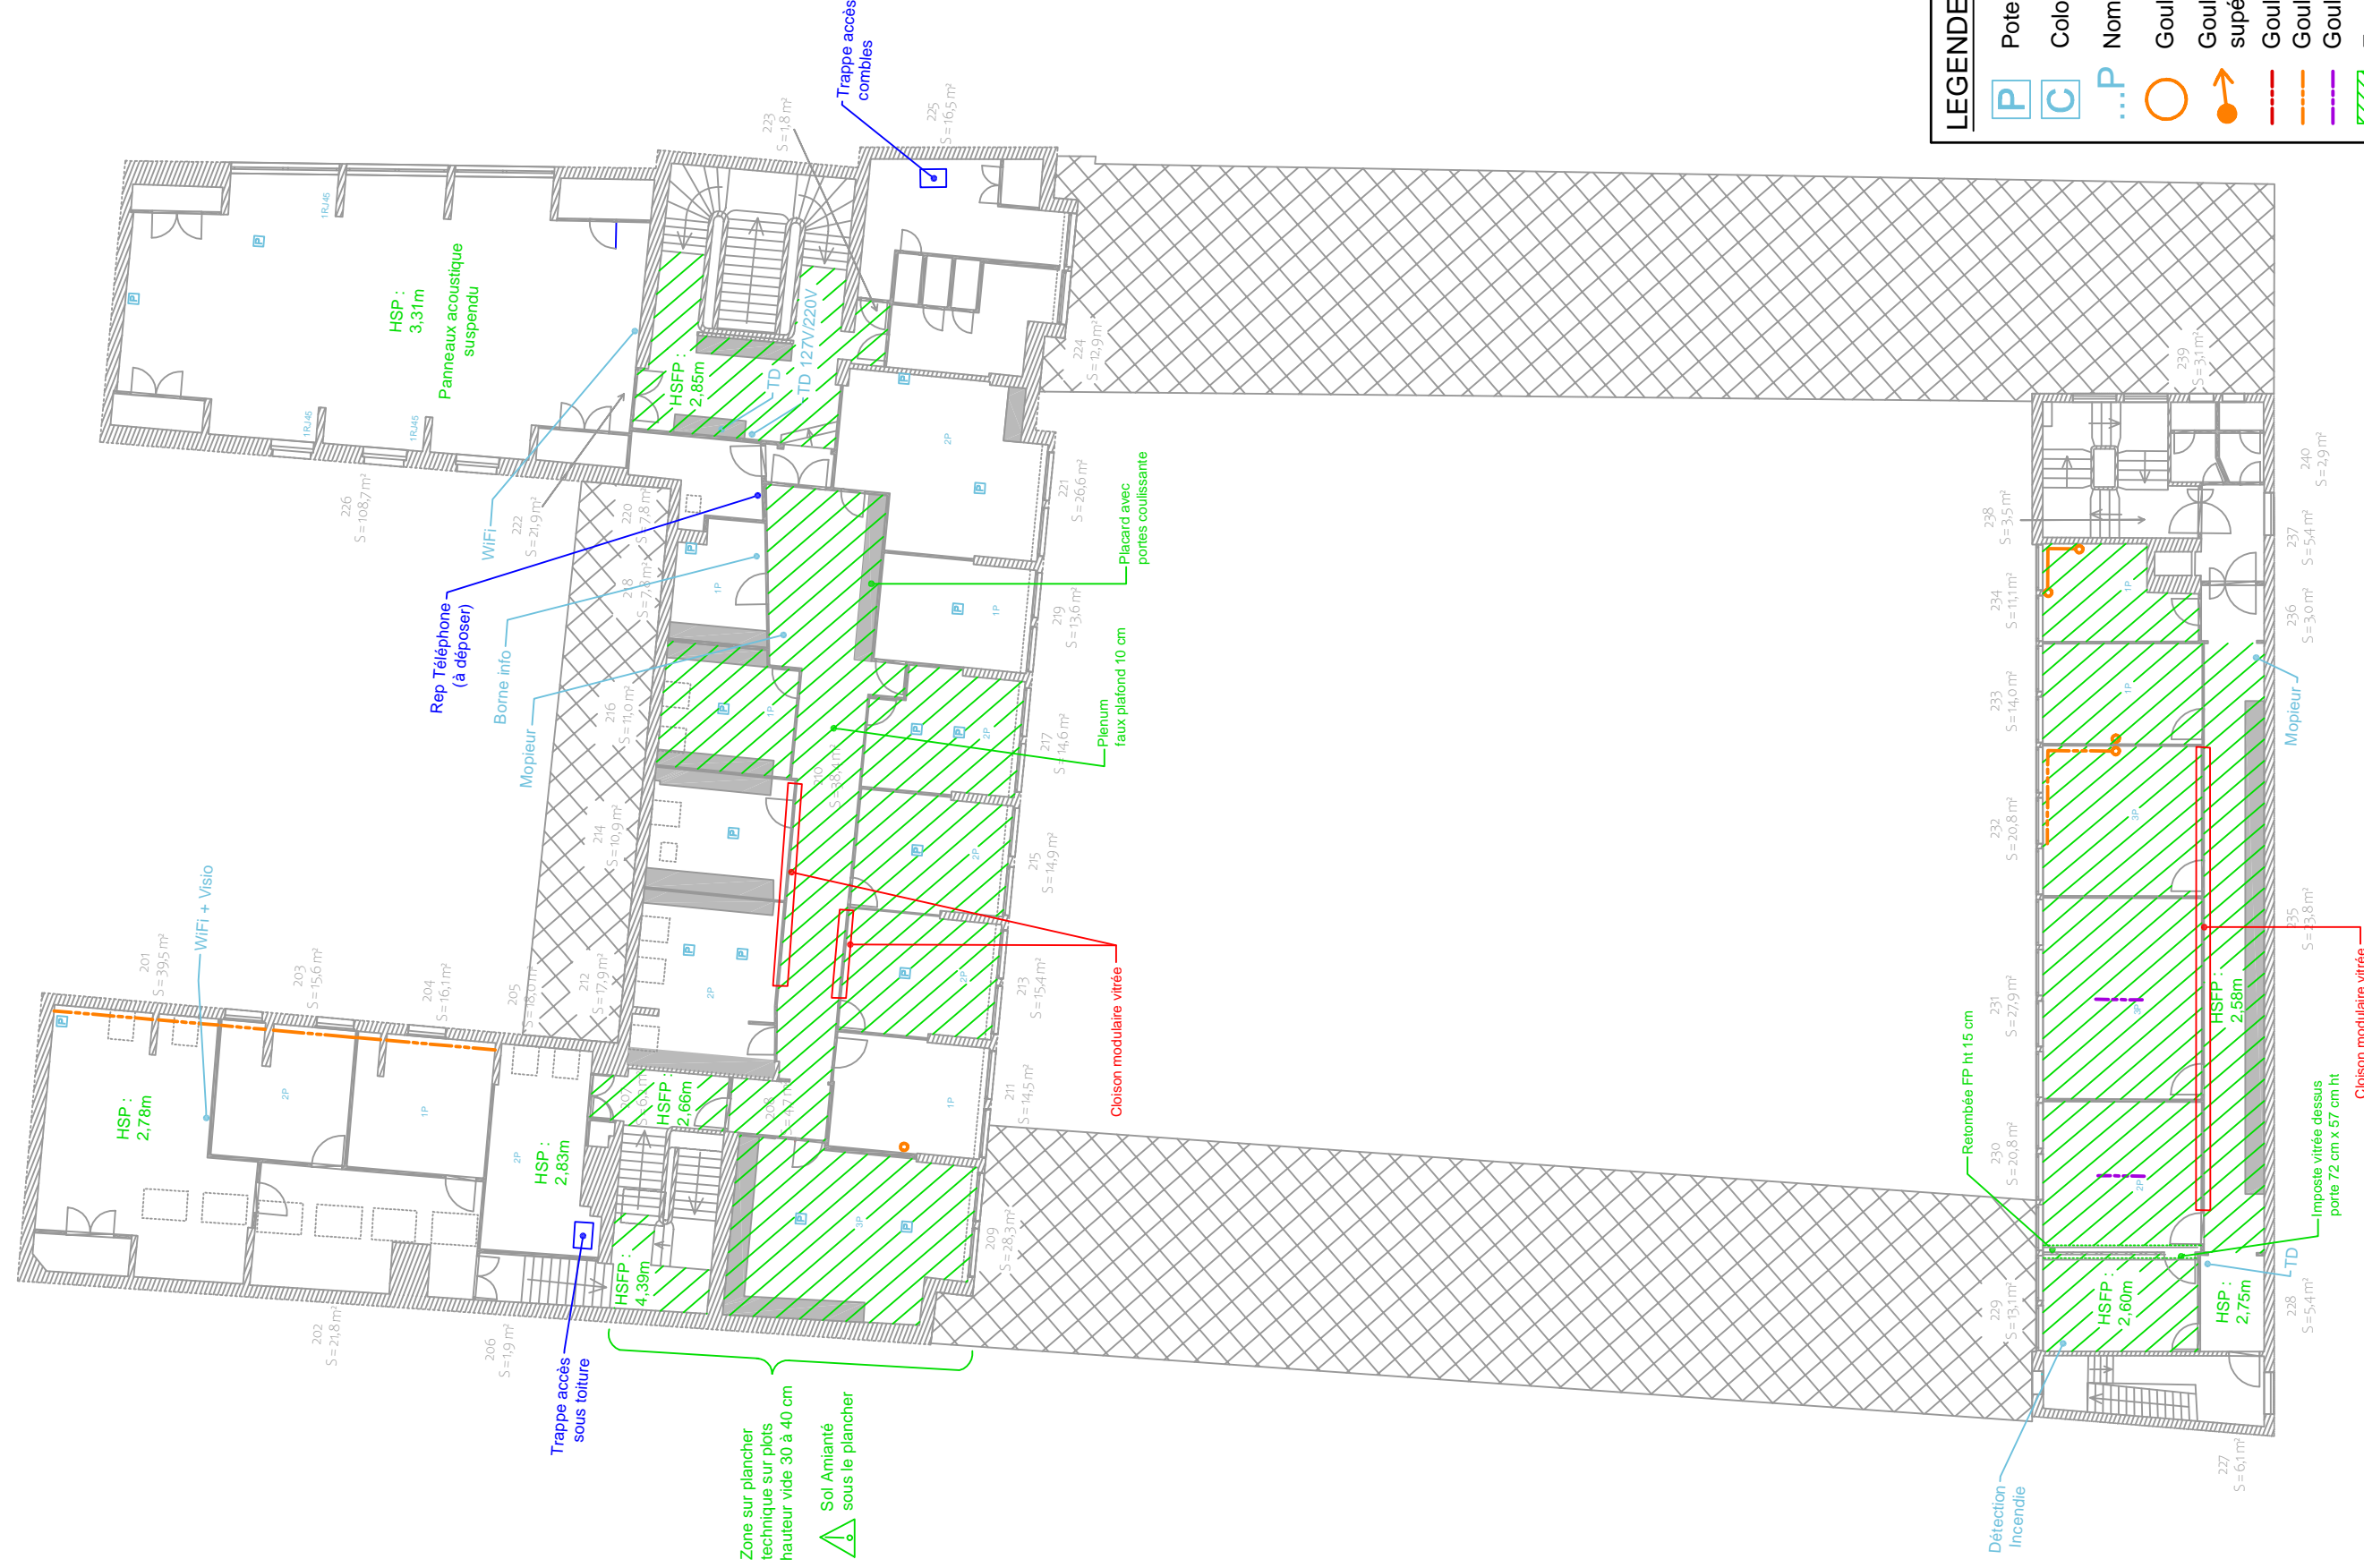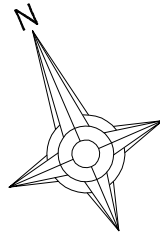

**Etat Existant - Relevé
Etage R+2**

Installation de la ToIP sur le site de la direction à


Amiens

07/07/2025



Ech.: 1/200

Indice	Folio 13
--------	----------

Indice	Folio 13
--------	----------

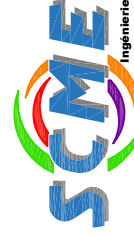

**PRO
DCE**

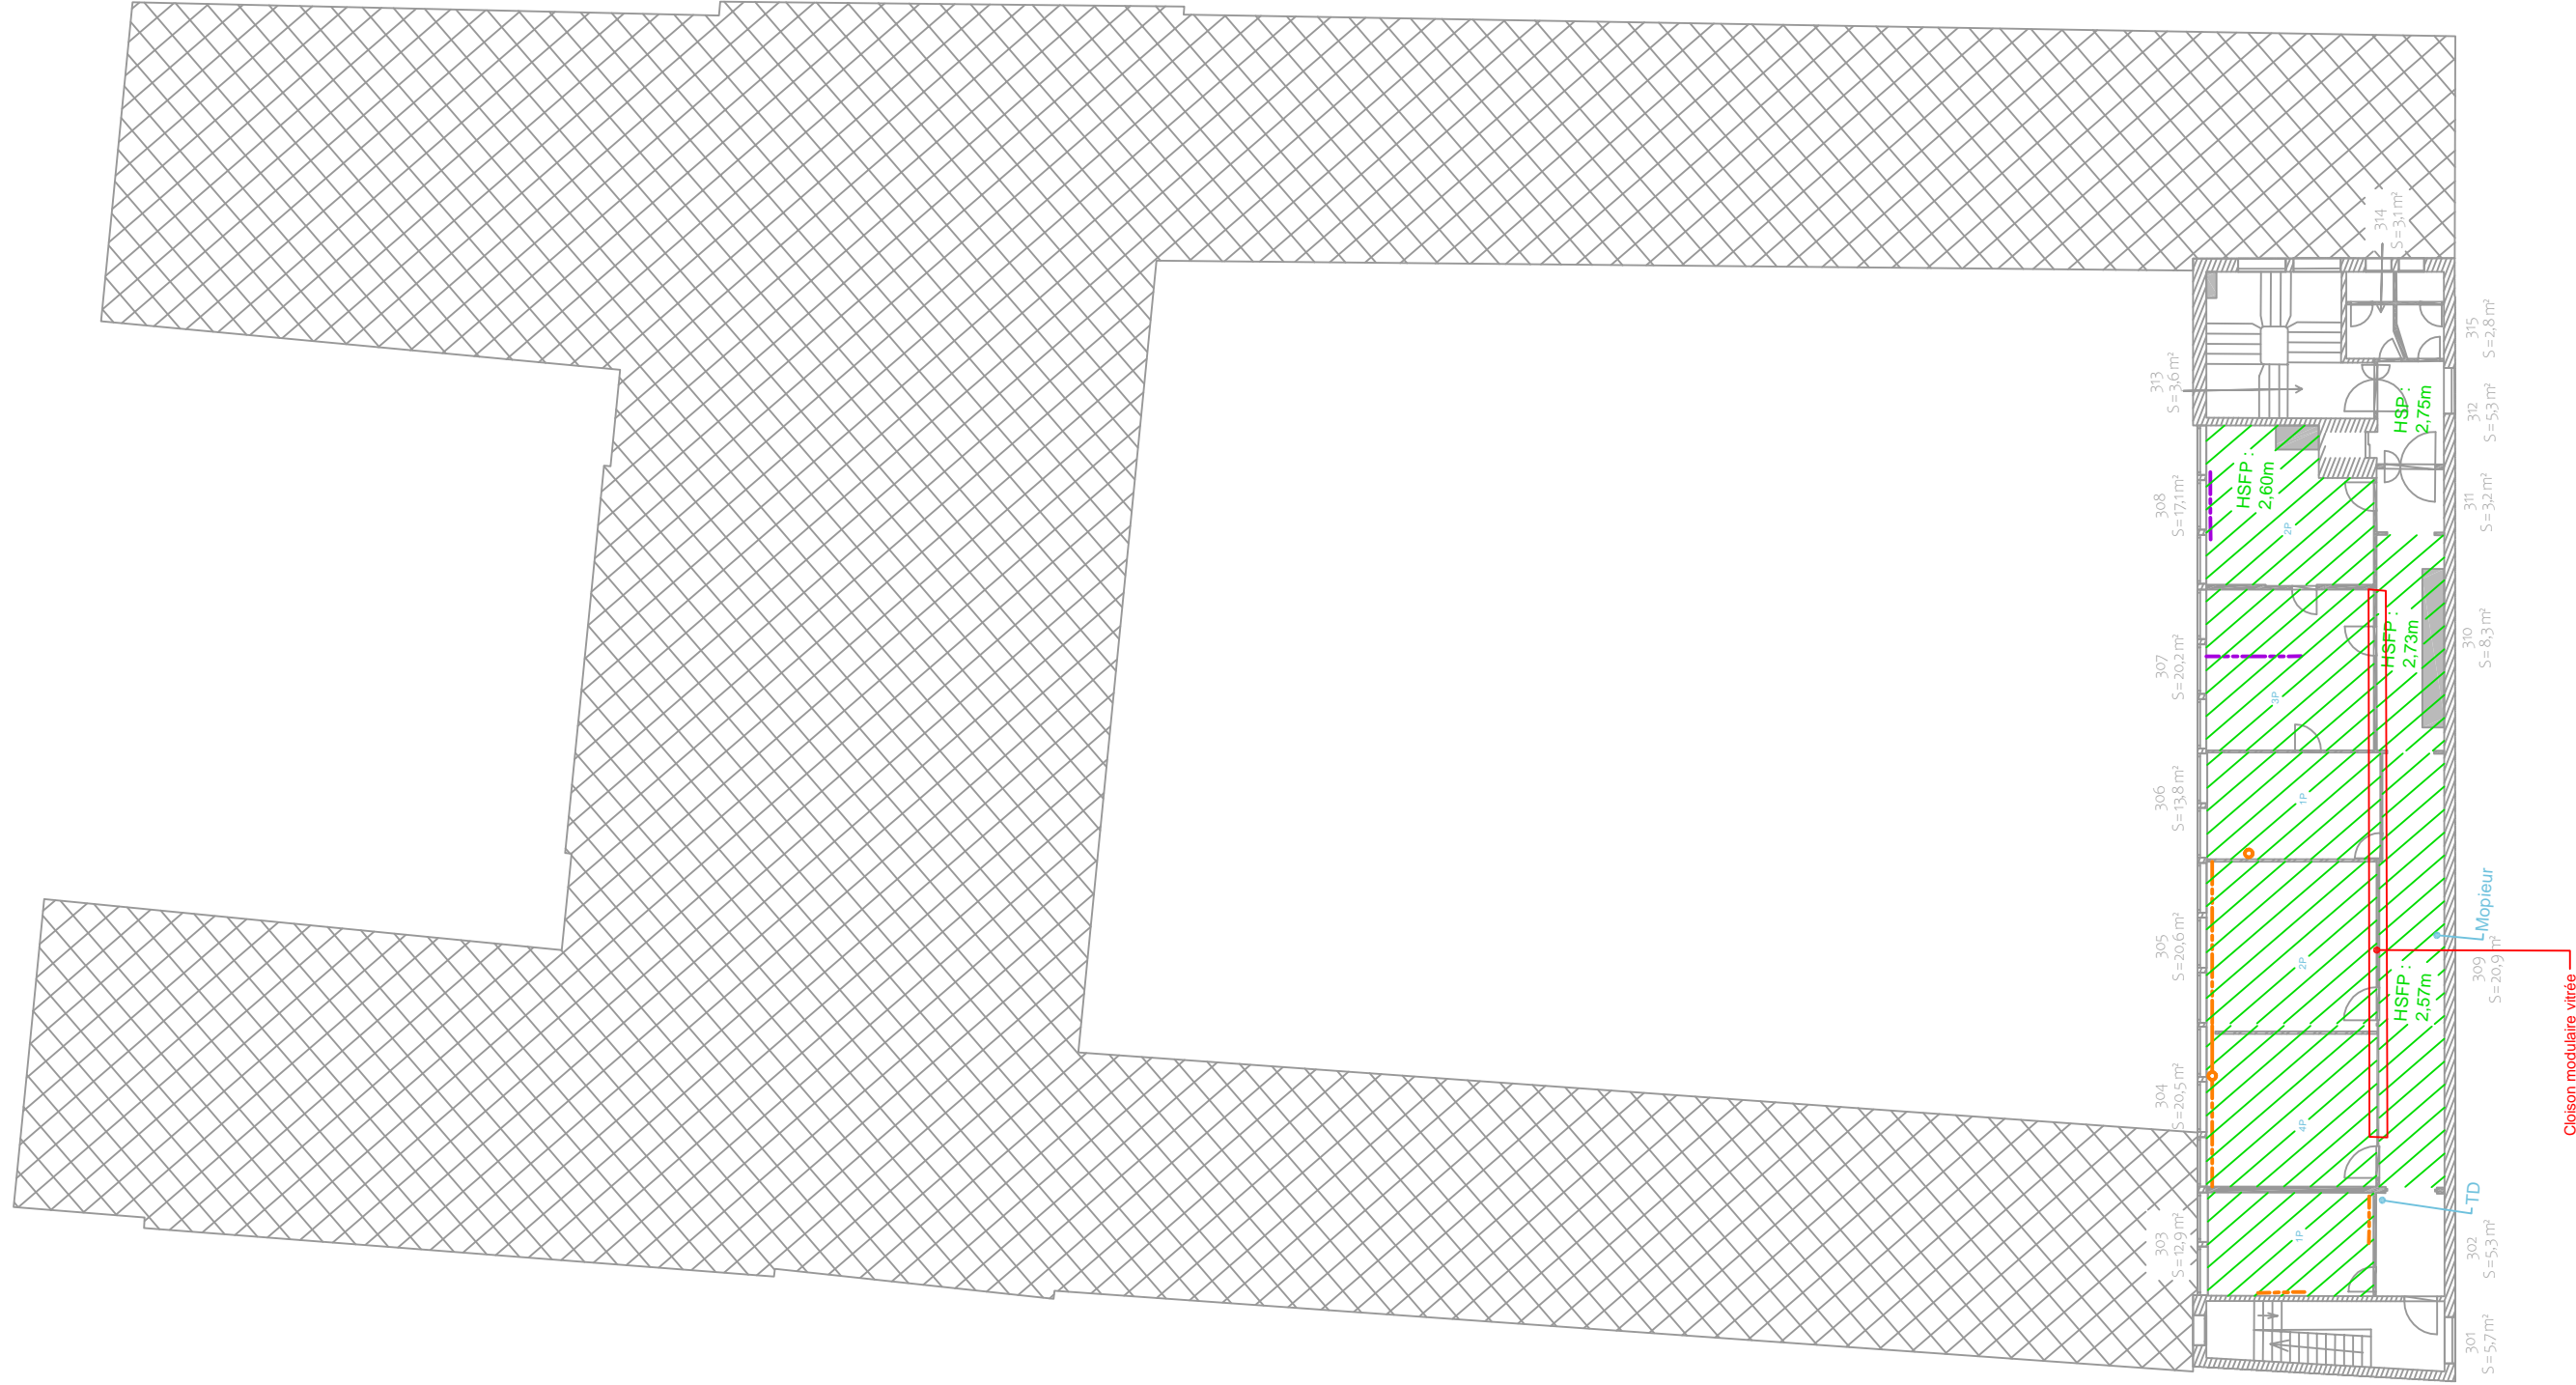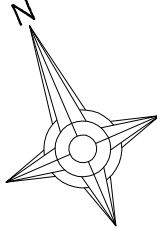

LEGENDE :

-  Potelet
-  Colonne
-  Nombre de postes de travail
-  Goulotte verticale
-  Goulotte vers étage inférieur ou supérieur
-  Goulotte en allège
-  Goulotte en plinthe
-  Goulotte au sol
-  Zone faux-plafond

Etat Existant - Relevé
Etage R+3

07/07/2025

Ech.: 1/200

Index
0

Folio 1 4

Installation de la ToIP sur le site de la direction à
Amiens

PRO
DCE

