



Direction des Finances Publiques d'Amiens
D.D.F.I.P 80
22 rue de l'Amiral Courbet - CS 12613
80026 Amiens - Cedex 1

DDFiP D'AMIENS
Installation de la ToIP sur le site de la direction à Amiens
Immeuble Courbet et Perret

PRO DCE
Plan localisation
Zone raccordements LTI et LTE

Indice	Date	Désignation	Auteur
0	07/07/25	PRO DCE	SP
A			
B			
C			
D			
E			



12 ZA Les Alouettes - 62223 St NICOLAS LES ARRAS
Tél : 03.21.55.24.74
contact@scme.fr

Maître d'Ouvrage :
D.D.F.I.P 80
22 rue de l'Amiral Courbet
CS 12613
80026 AMIENS Cedex 1

Coordonnateur SPS :

-

Bureau de Contrôle :

-

Divers :

-

☐ ESQ ☐ APS ☐ APD ☒ PRO/DCE ☐ EXE ☐ DOE

Echelle : 1/200

ELEC

CORPS D'ETAT

PLAN

TYPE DOCUMENT

R

T

NIVEAU ZONE


02

NUMERO PLAN


0

INDICE

8885

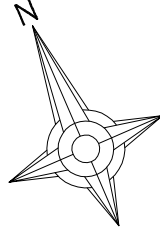

Entresol

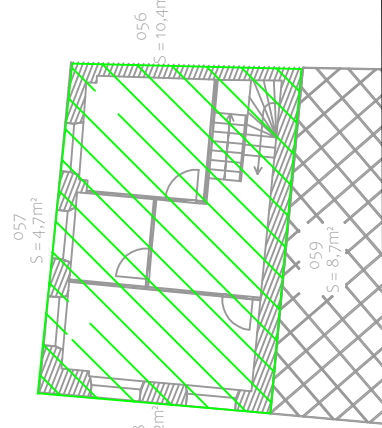

LTI RDC Courbet

LTE RDC Perret

LTE R+2 Courbet

Projet Rez-de-Chaussée


Installation de la ToiP sur le site de la direction à
Amiens

07/07/2025



Ech.: 1/200



Index
0



Page
1

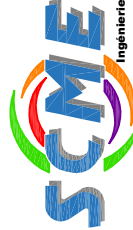


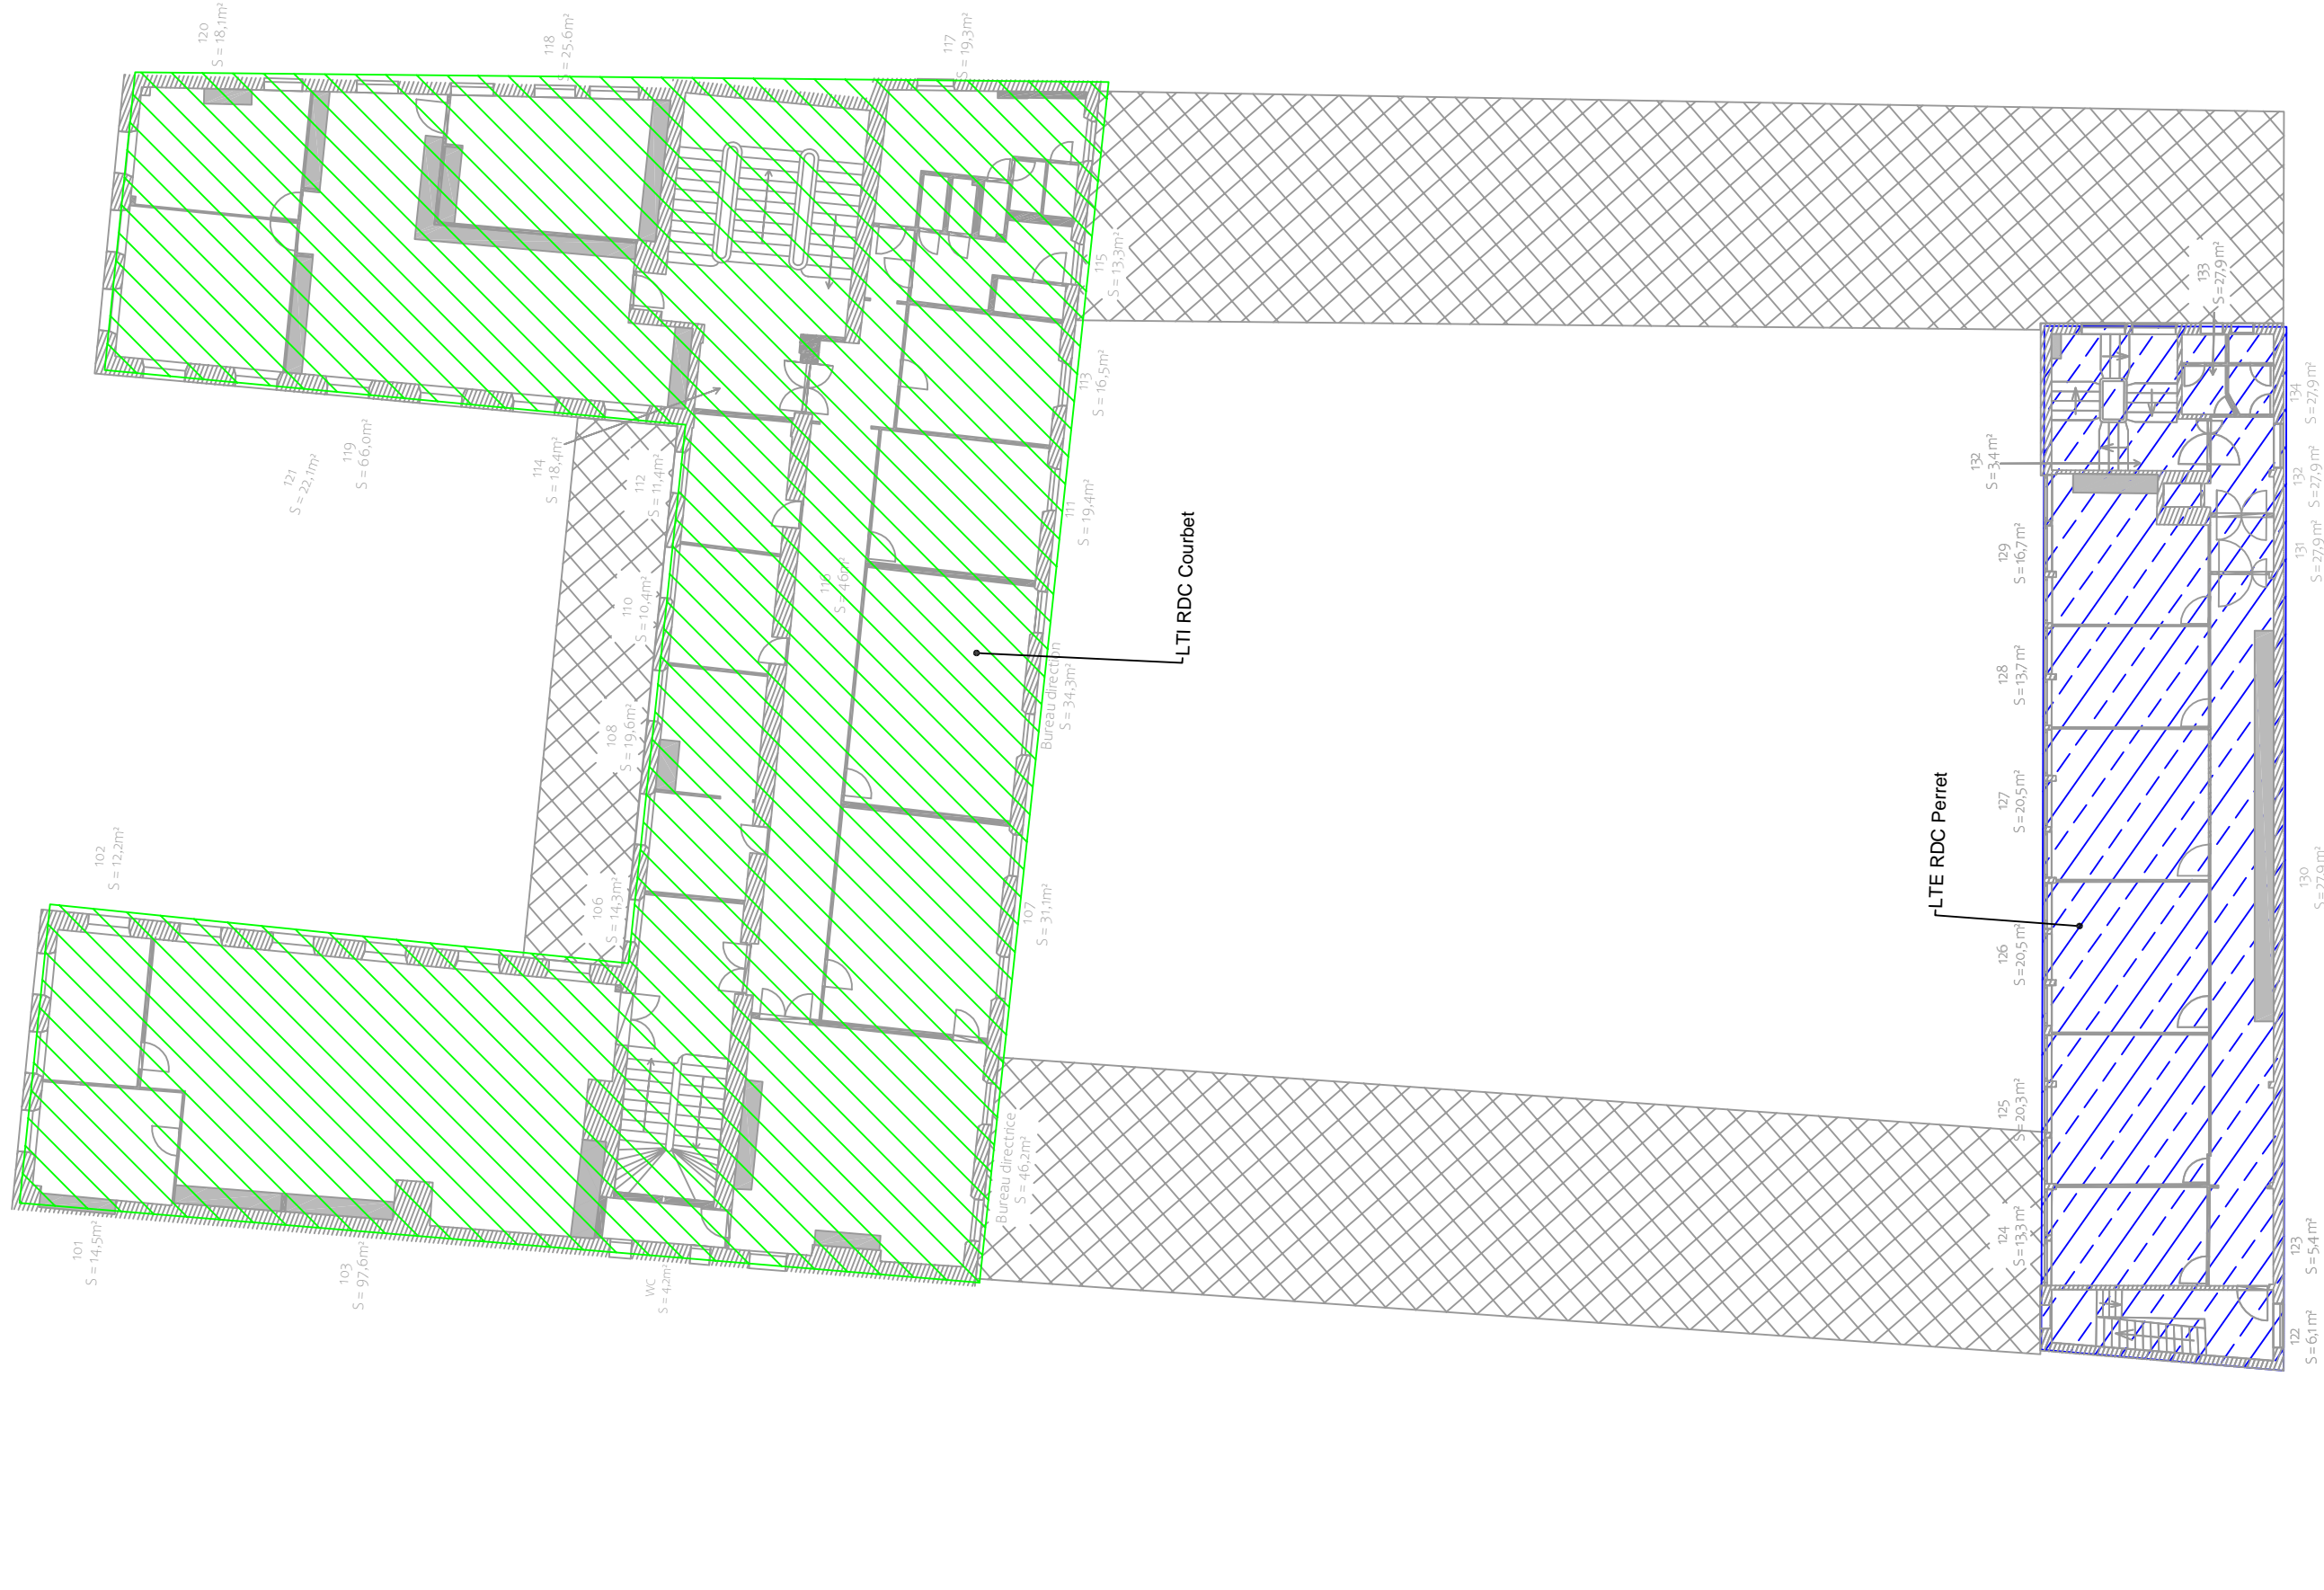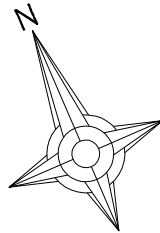

PRO
DCE

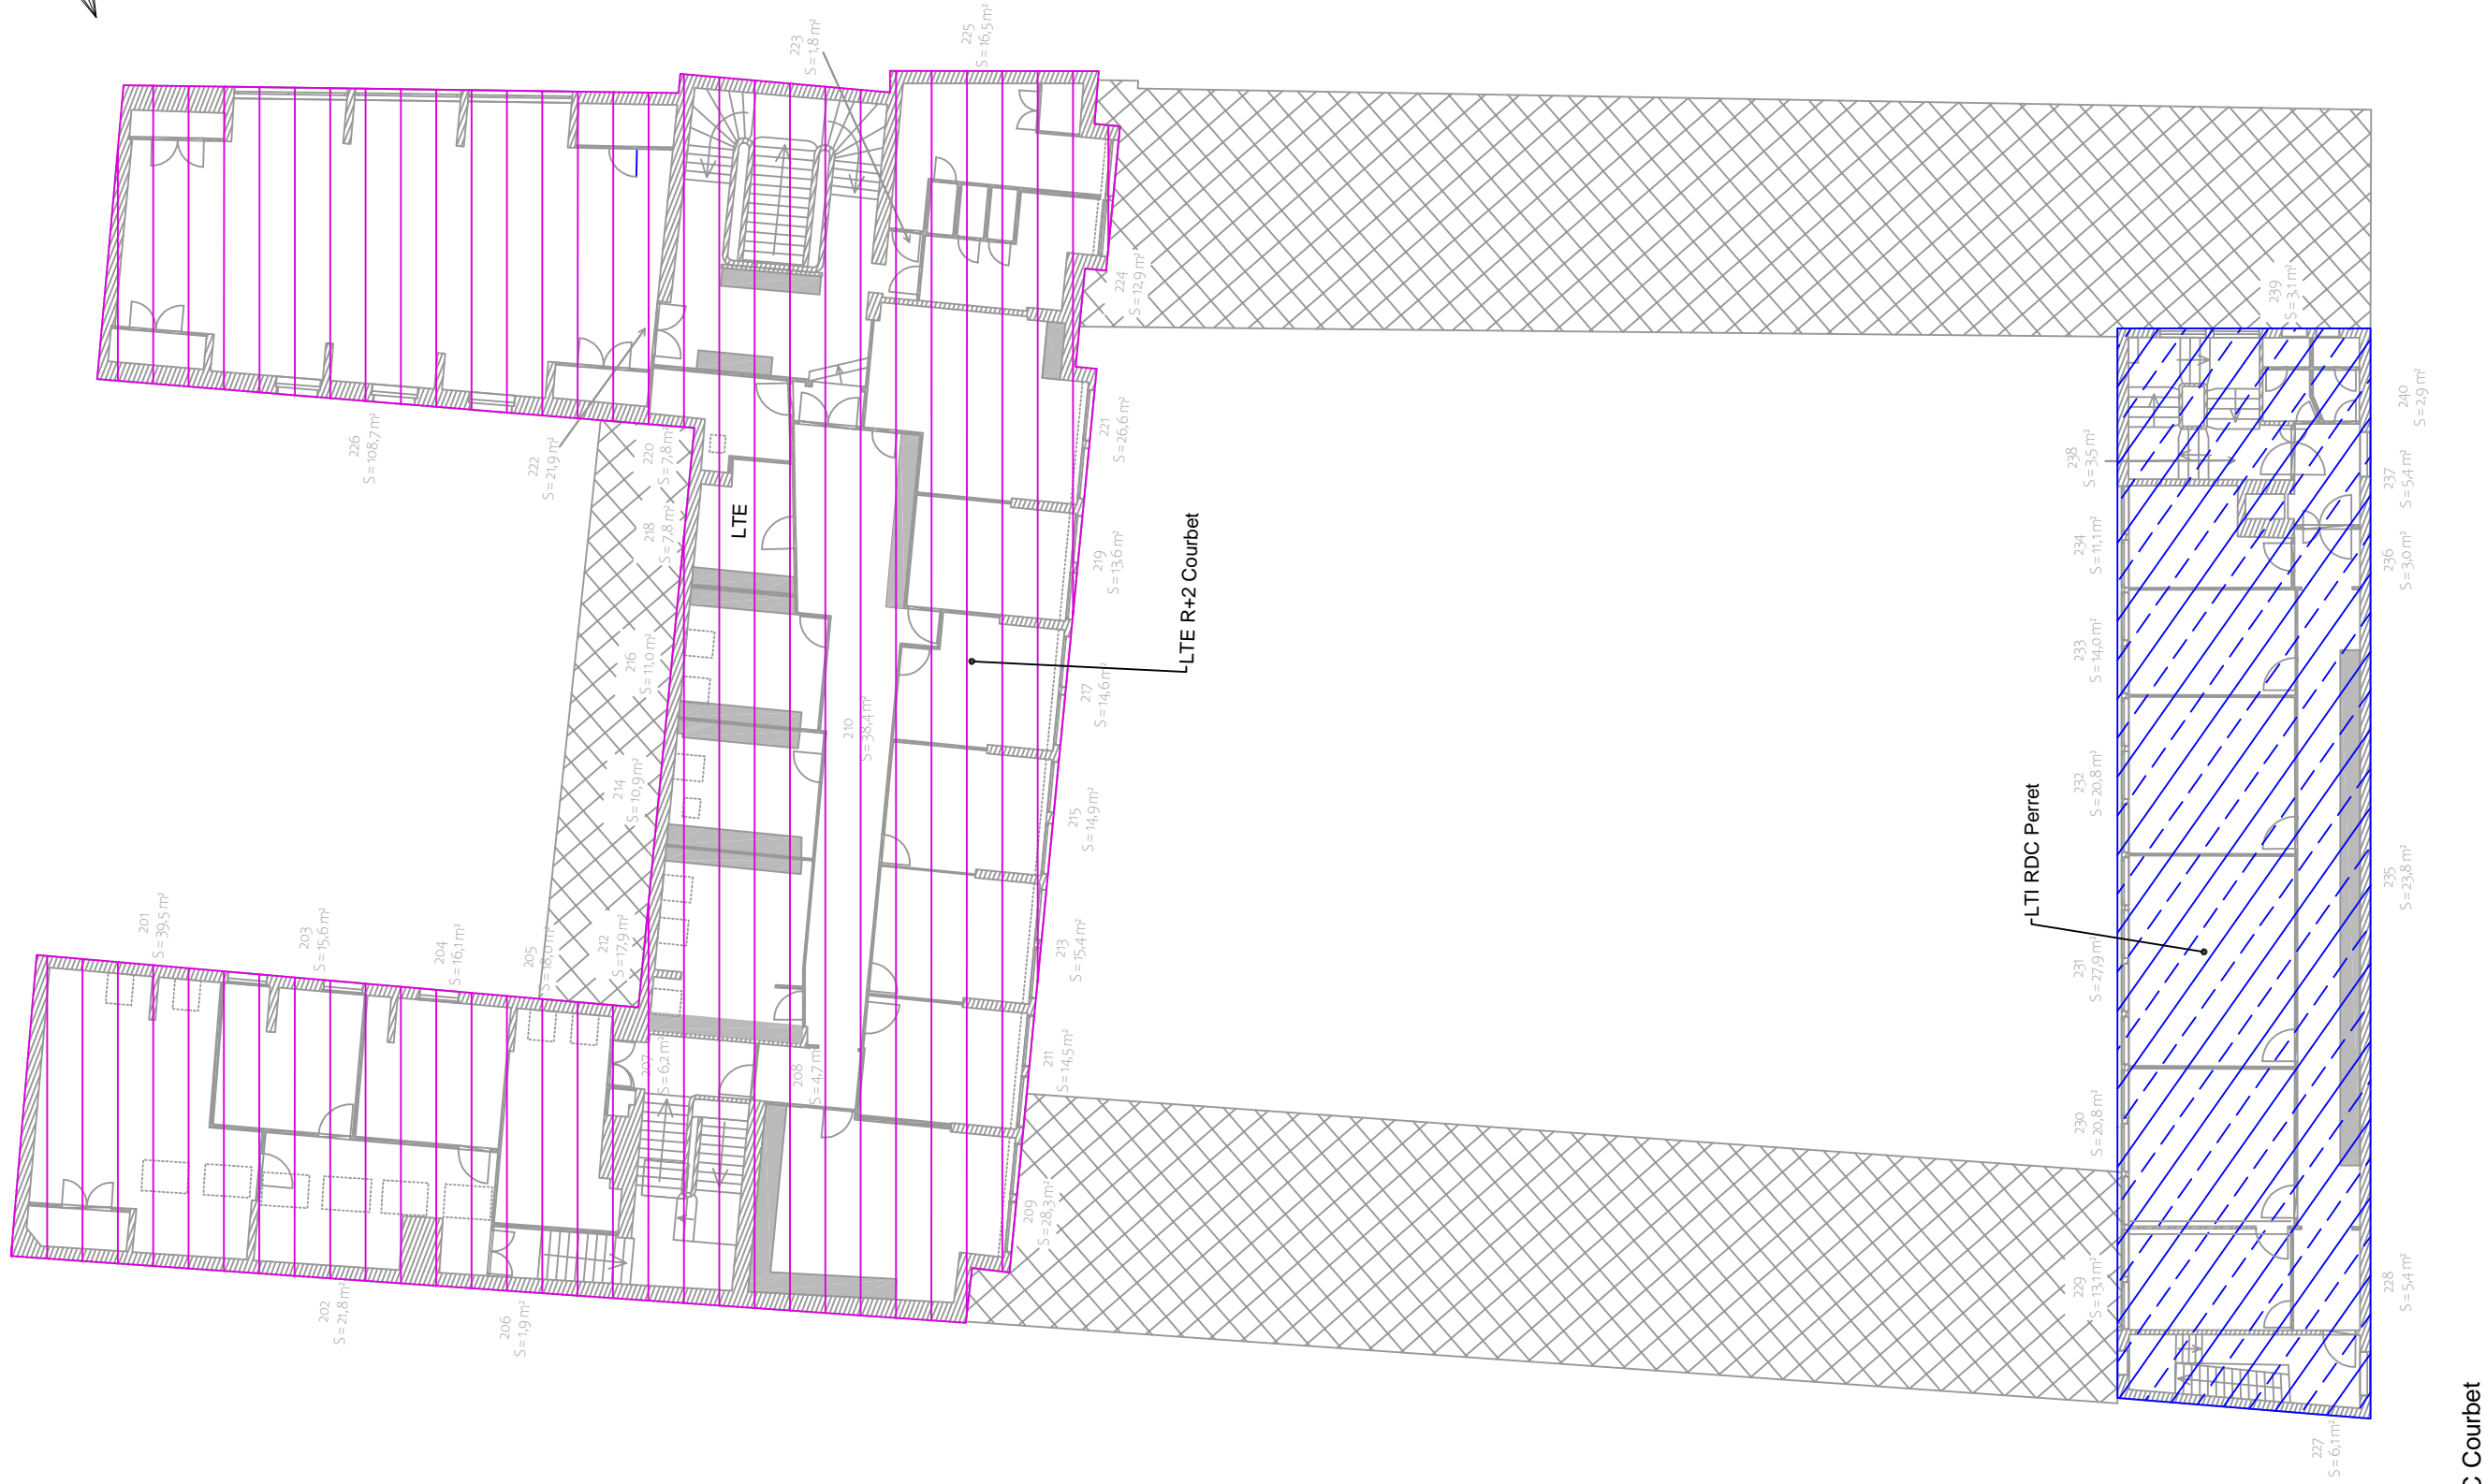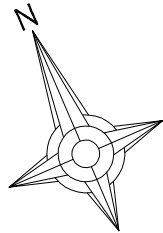

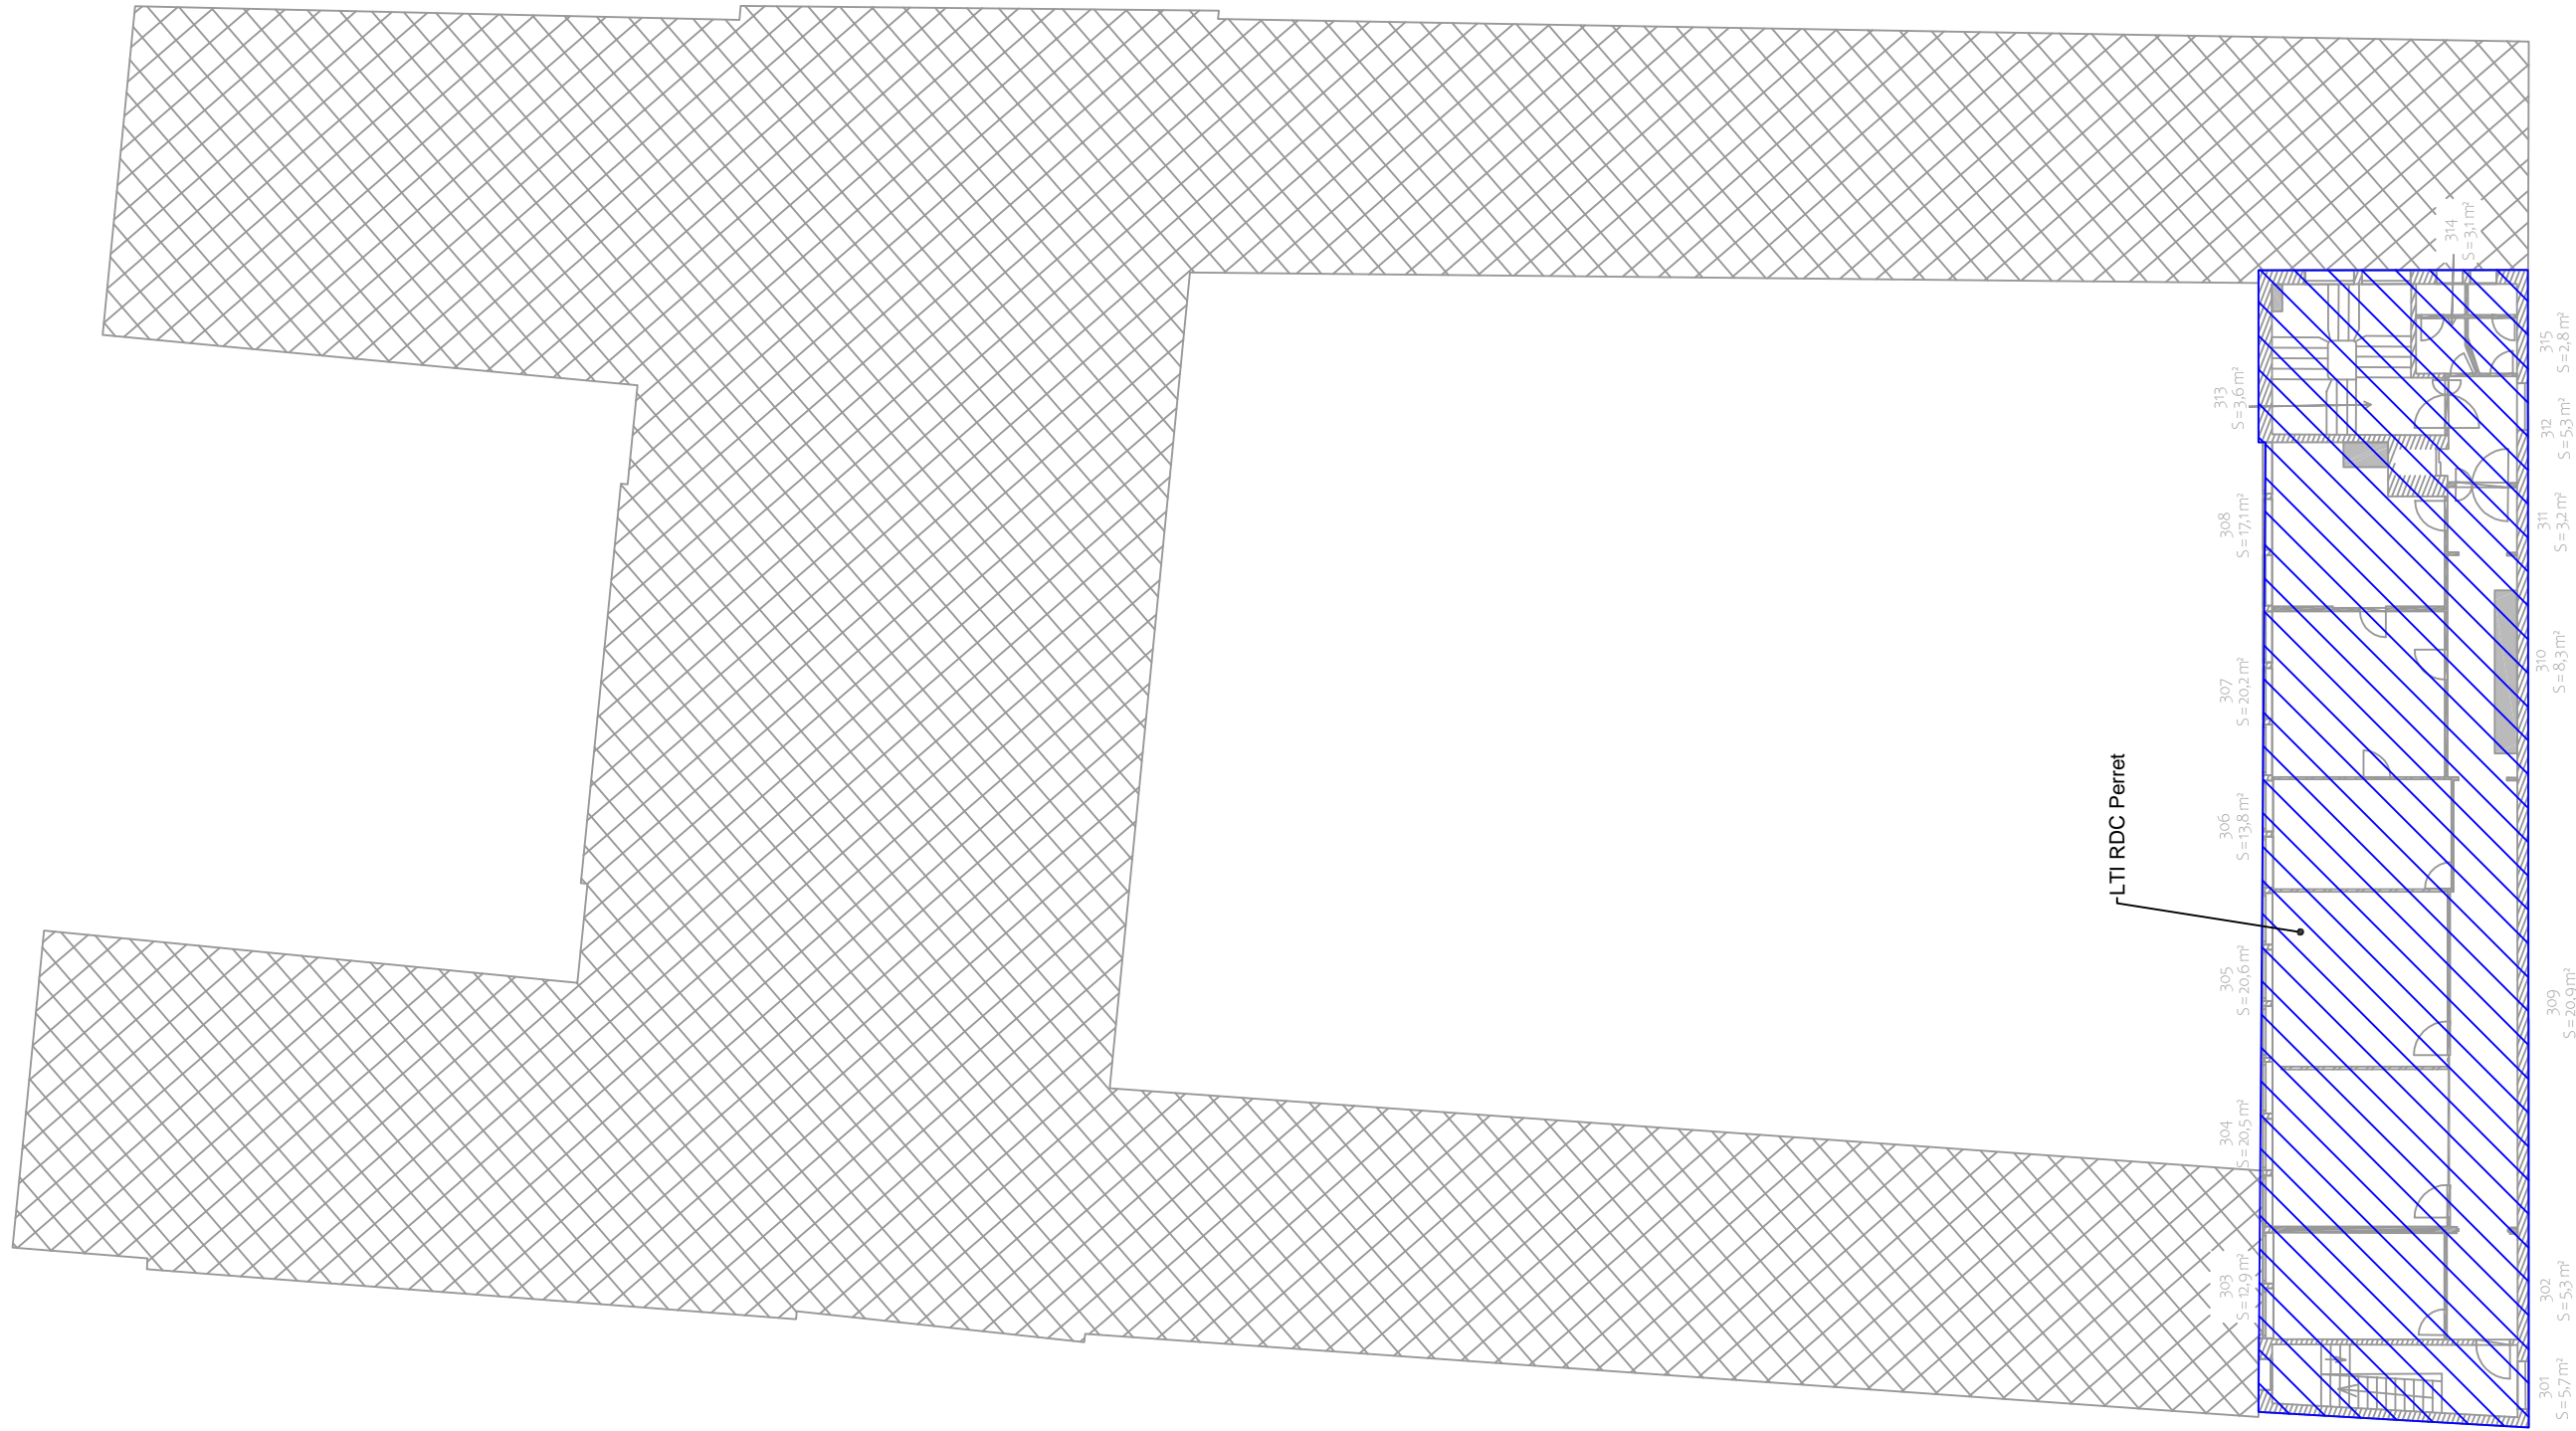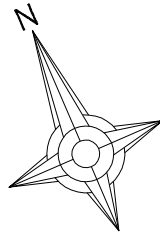

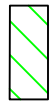

-  LTI RDC Courbet
-  LTE RDC Perret
-  LTE R+2 Courbet