



Direction des Finances Publiques d'Amiens
D.D.F.I.P 80
22 rue de l'Amiral Courbet - CS 12613
80026 Amiens - Cedex 1

DDFiP D'AMIENS

Installation de la ToIP sur le site de la direction à Amiens
Immeuble Courbet et Perret

PRO DCE

Plan Projet

Indice	Date	Désignation	Auteur
0	07/07/25	PRO DCE	SP
A			
B			
C			
D			
E			



12 ZA Les Alouettes - 62223 St NICOLAS LES ARRAS
Tél : 03.21.55.24.74
contact@scme.fr

Maître d'Ouvrage :
D.D.F.I.P 80
22 rue de l'Amiral Courbet
CS 12613
80026 AMIENS Cedex 1

Coordonnateur SPS :

-

Bureau de Contrôle :

-

Divers :

-

☐ ESQ ☐ APS ☐ APD ☒ PRO/DCE ☐ EXE ☐ DOE

Echelle : 1/200

ELEC

CORPS D'ETAT

PLAN

TYPE DOCUMENT

R

T

NIVEAU ZONE



03

NUMERO PLAN


0

INDICE


8885

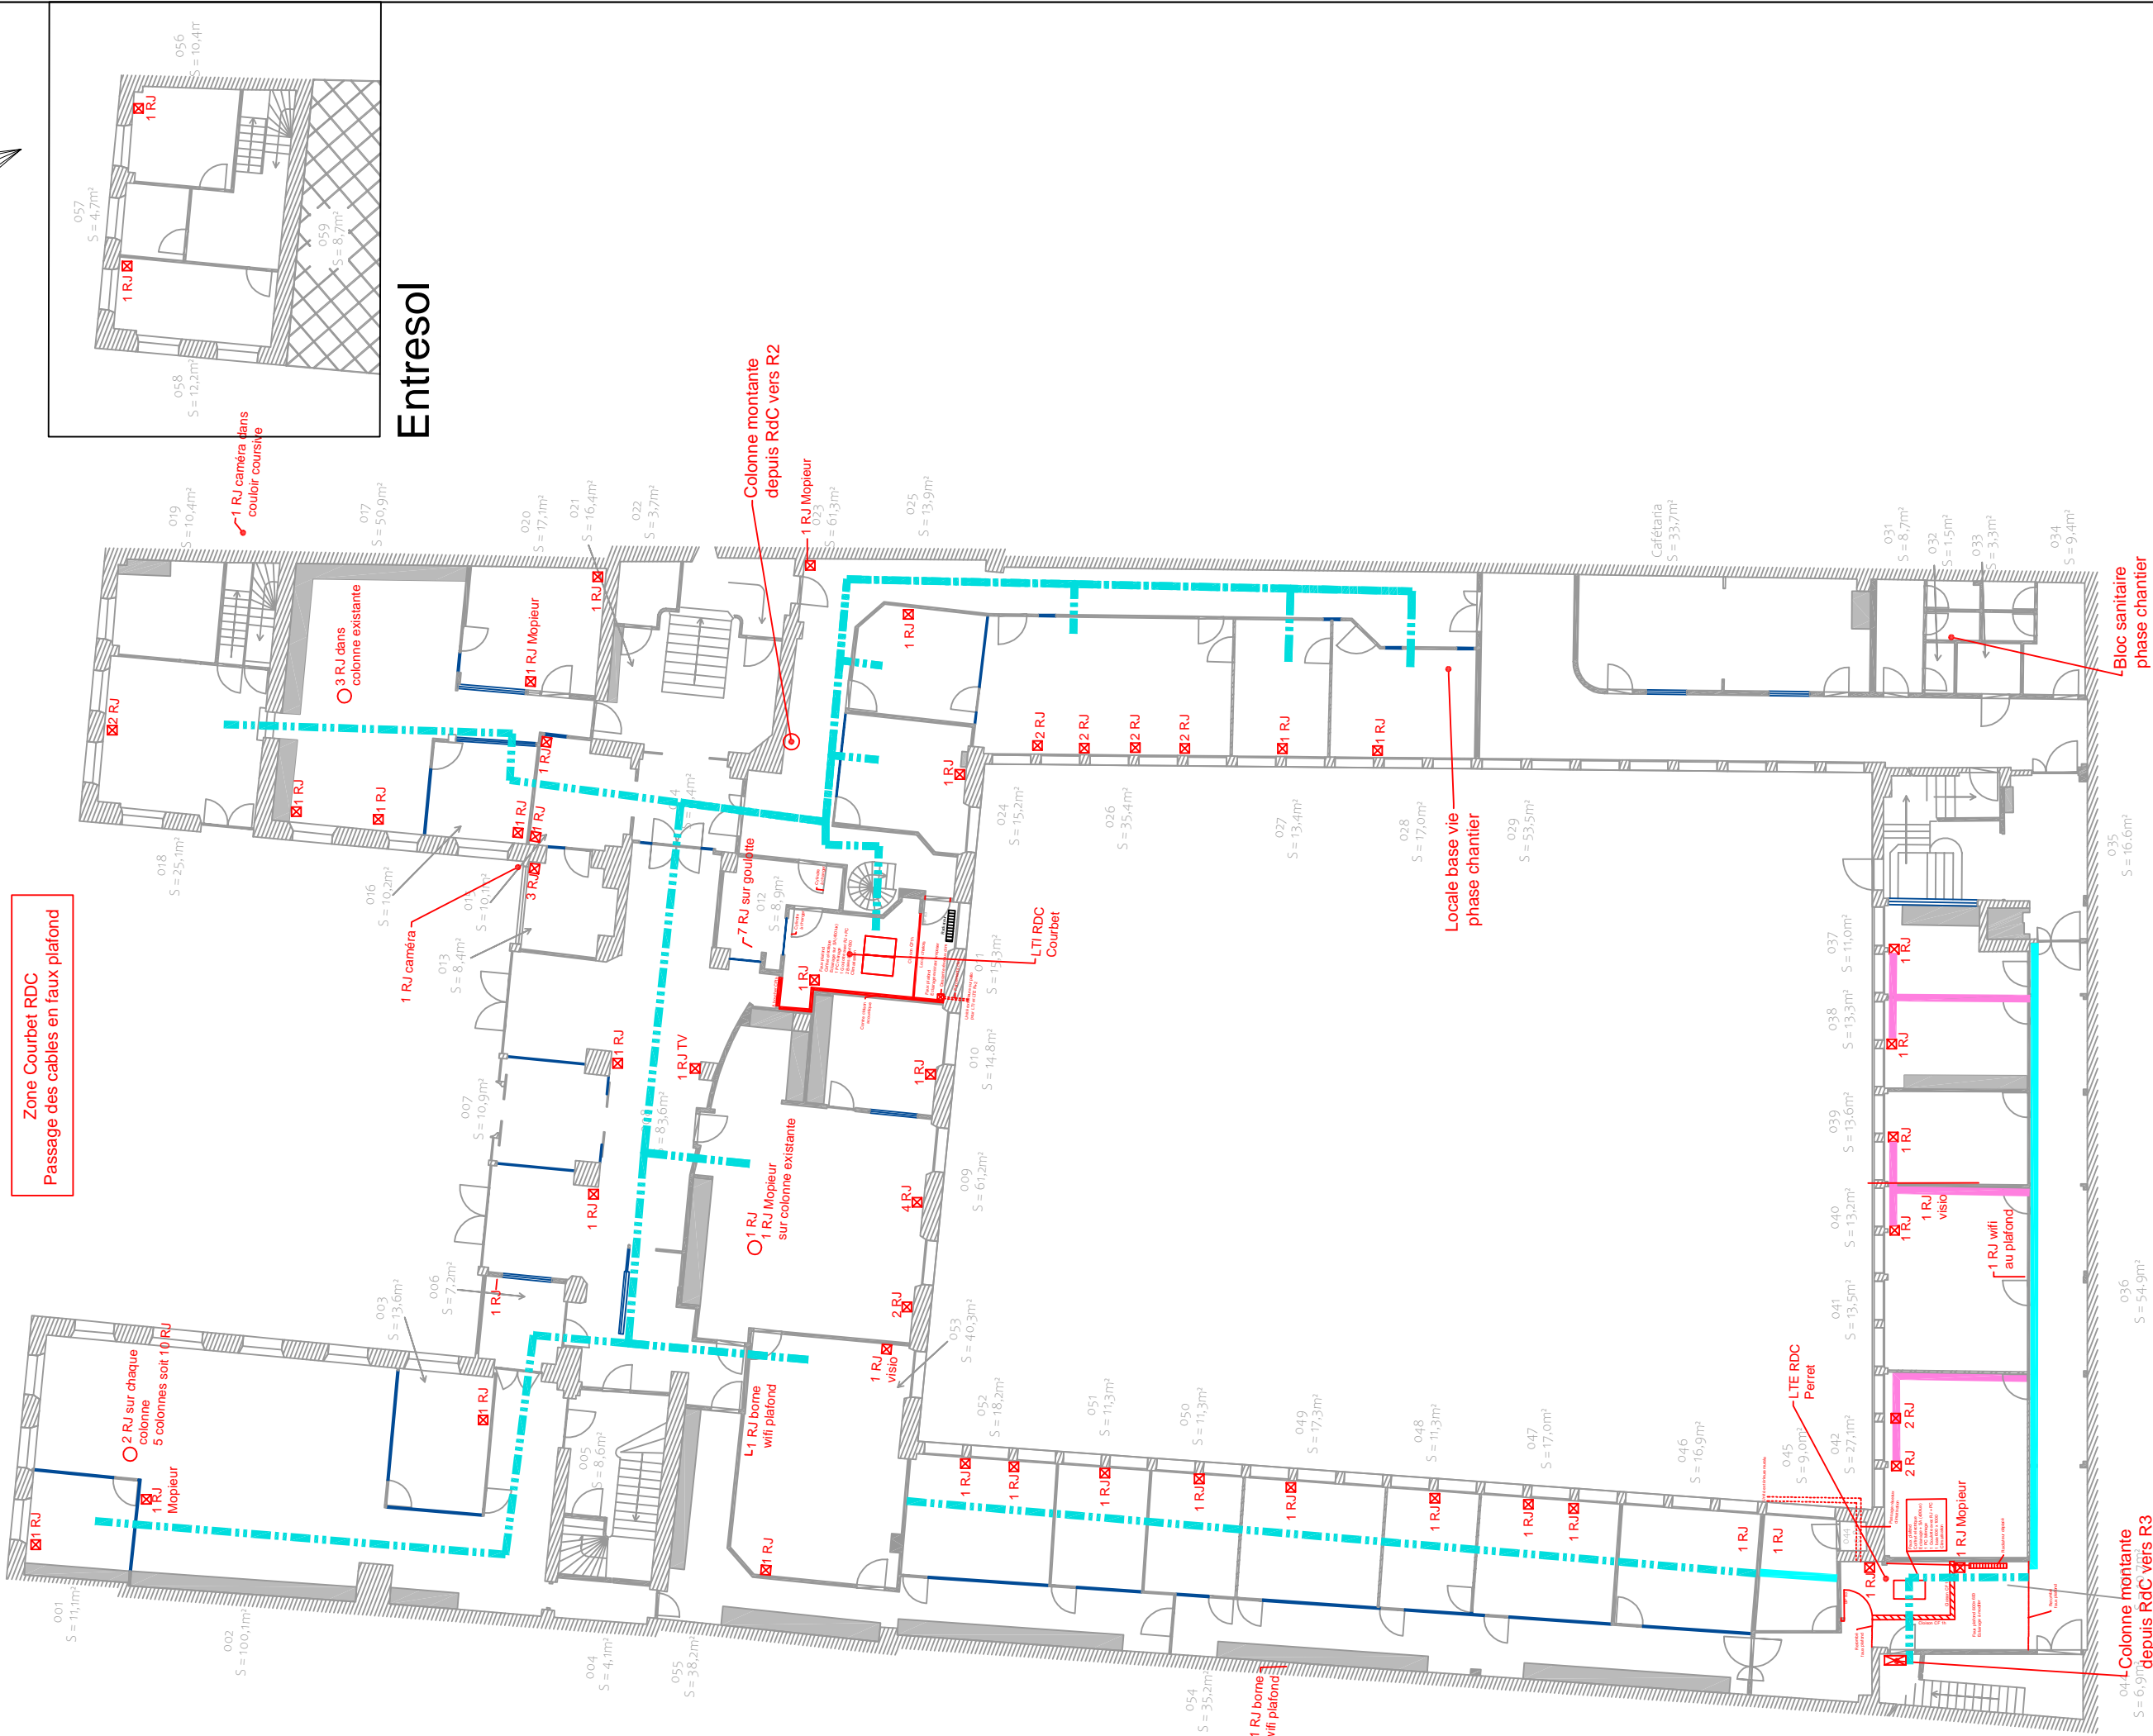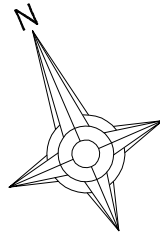

Entresol

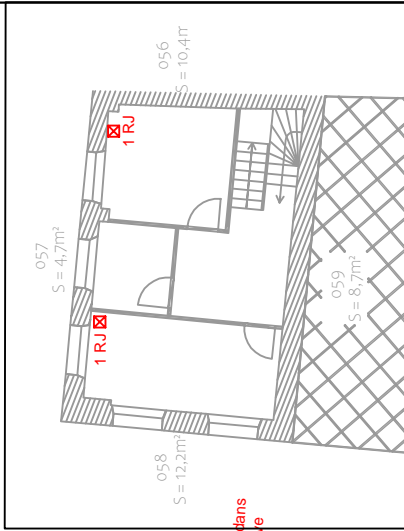

- ☒ Descente goulotte
- Moulure de distribution apparente
- Passage des cables en faux plafond
- Goulotte de distribution apparente

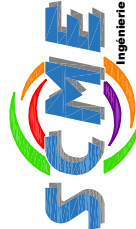

Projet Rez-de-Chaussée

Installation de la ToIP sur le site de la direction à
Amiens


07/07/2025

Ech.: 1/200

Index 0


Page 31

PRO
DCE

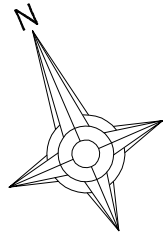

☒ Descente goulotte

— — — — — Passage des cables en faux plafond

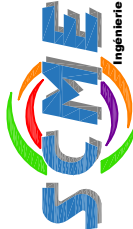

Projet
Etage R+1

Installation de la ToiP sur le site de la direction à Amiens


07/07/2025

Ech.: 1/200

Index 0

Page 33

PRO
DCE


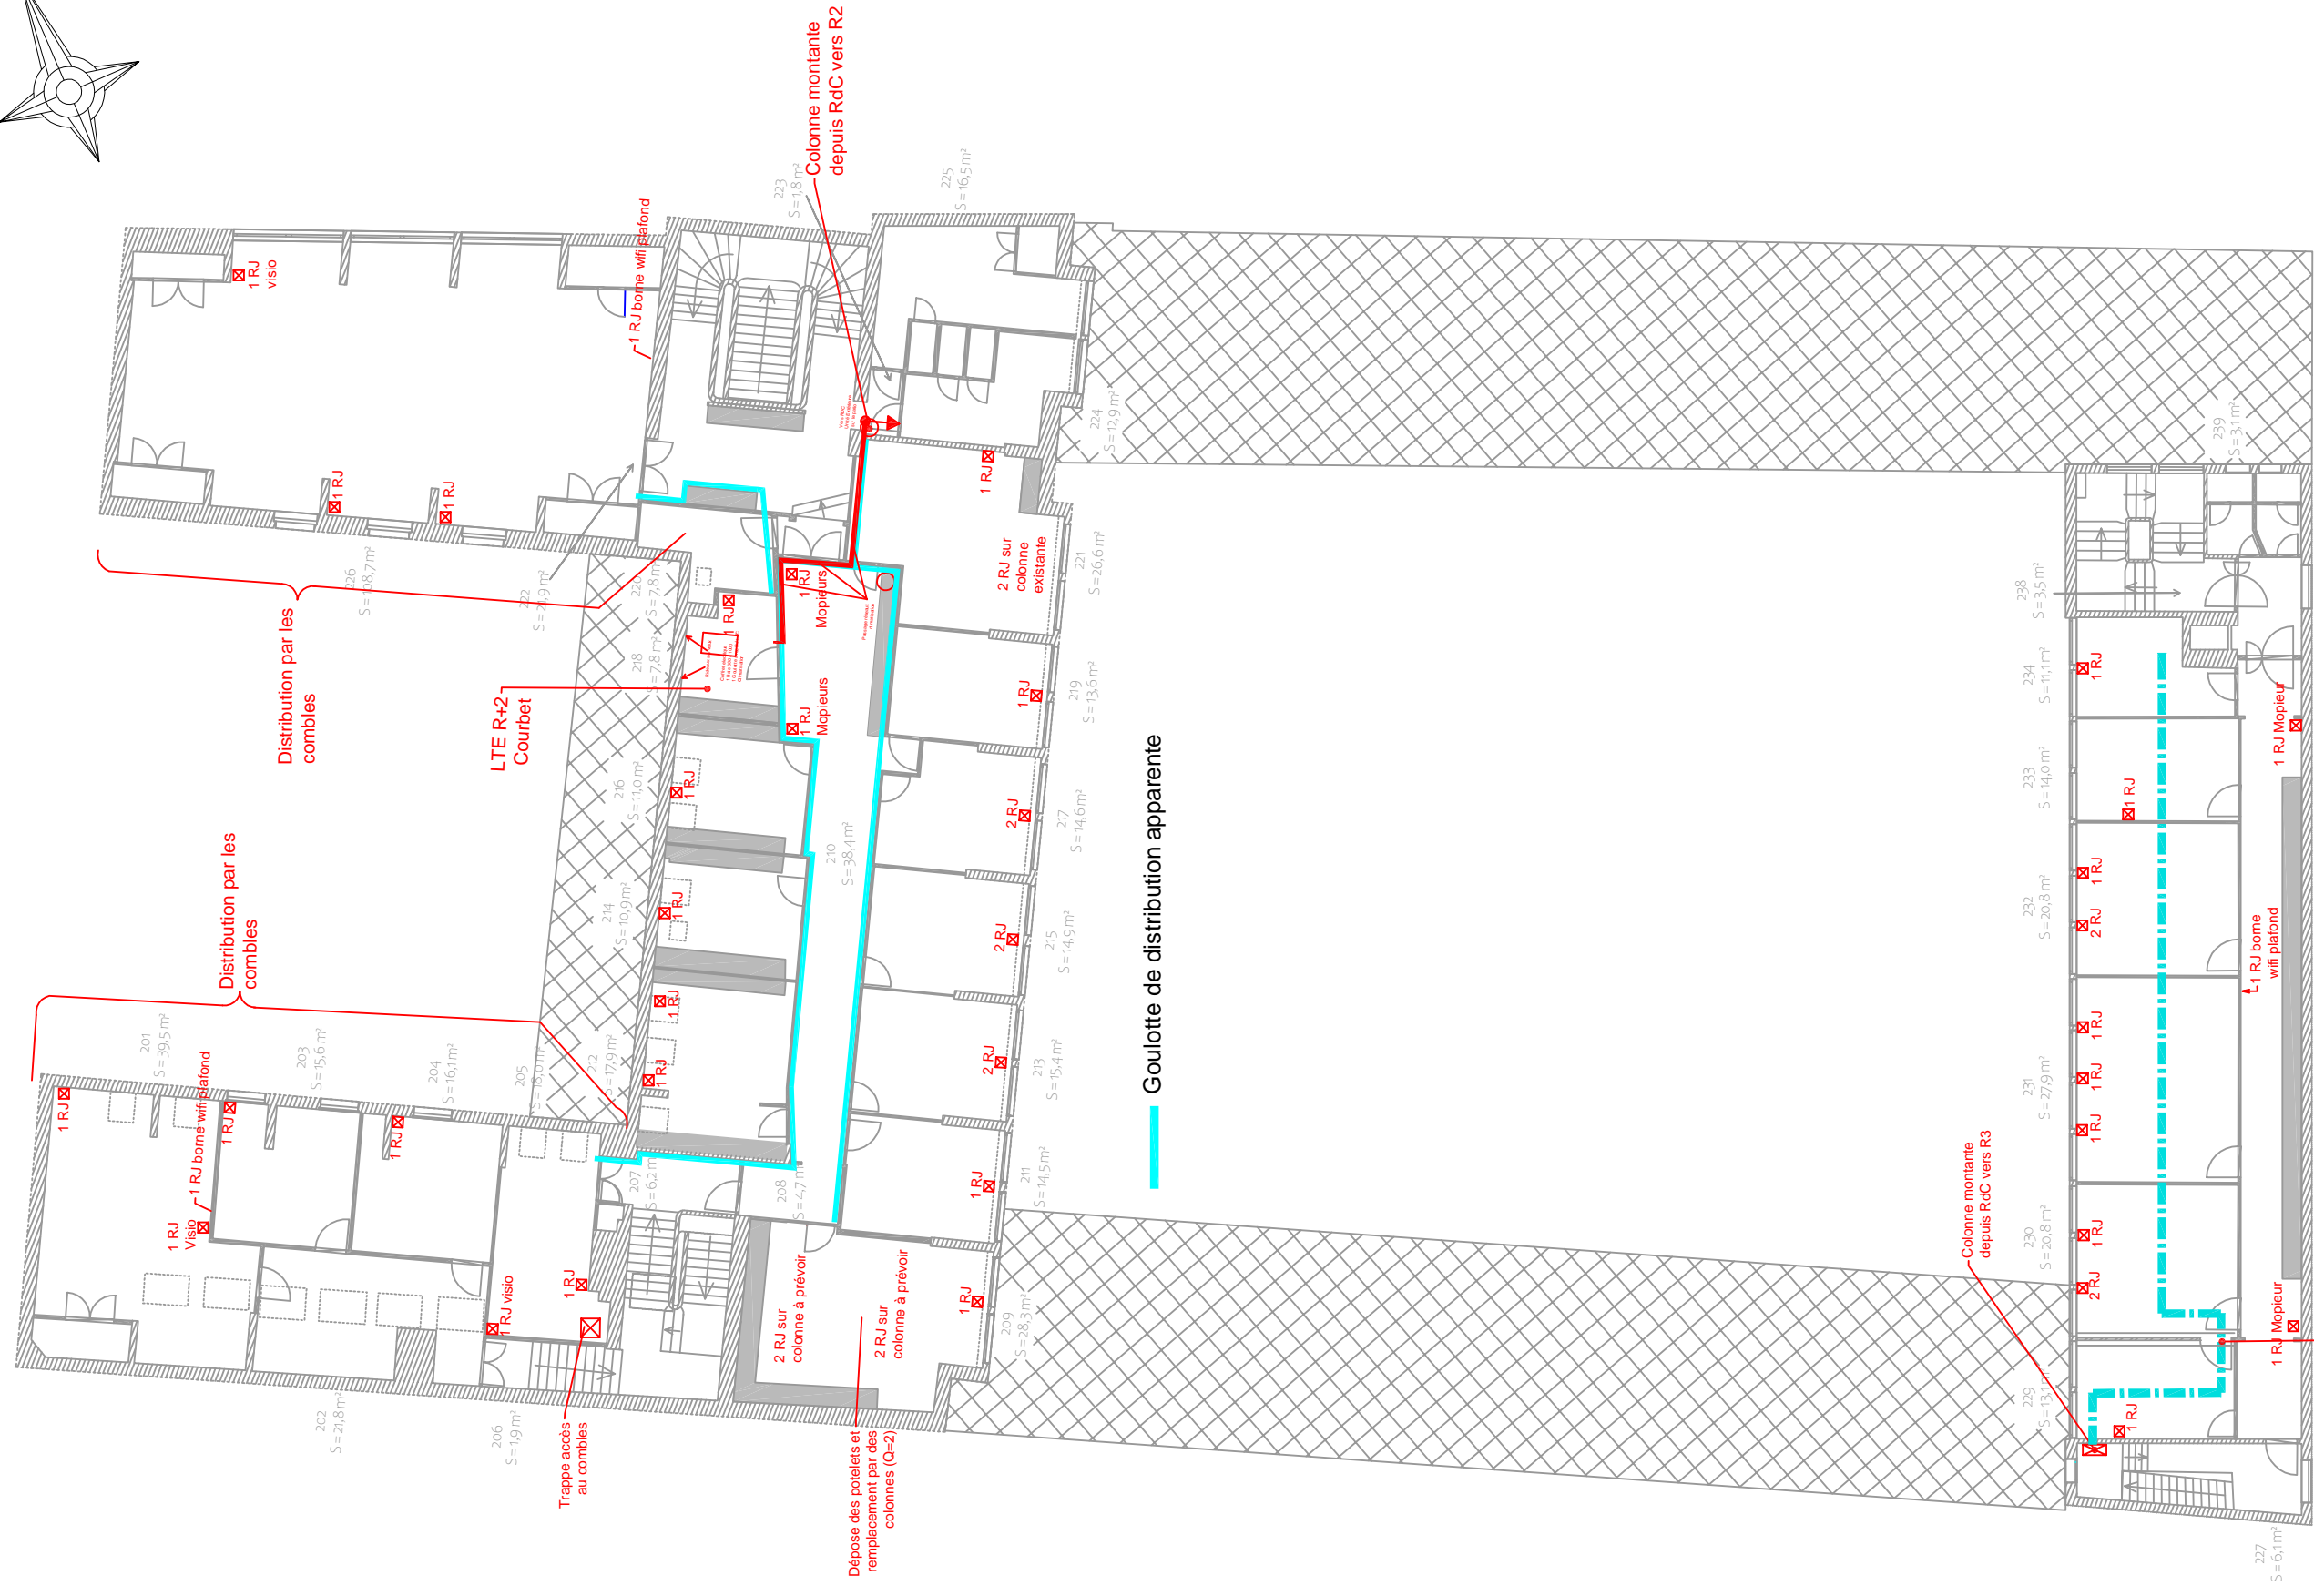
[illegible]

■ ■ ■ Passage des cables en faux plafond

Installation de la ToIP sur le site de la direction à


Ech.: 1/200

Amiens

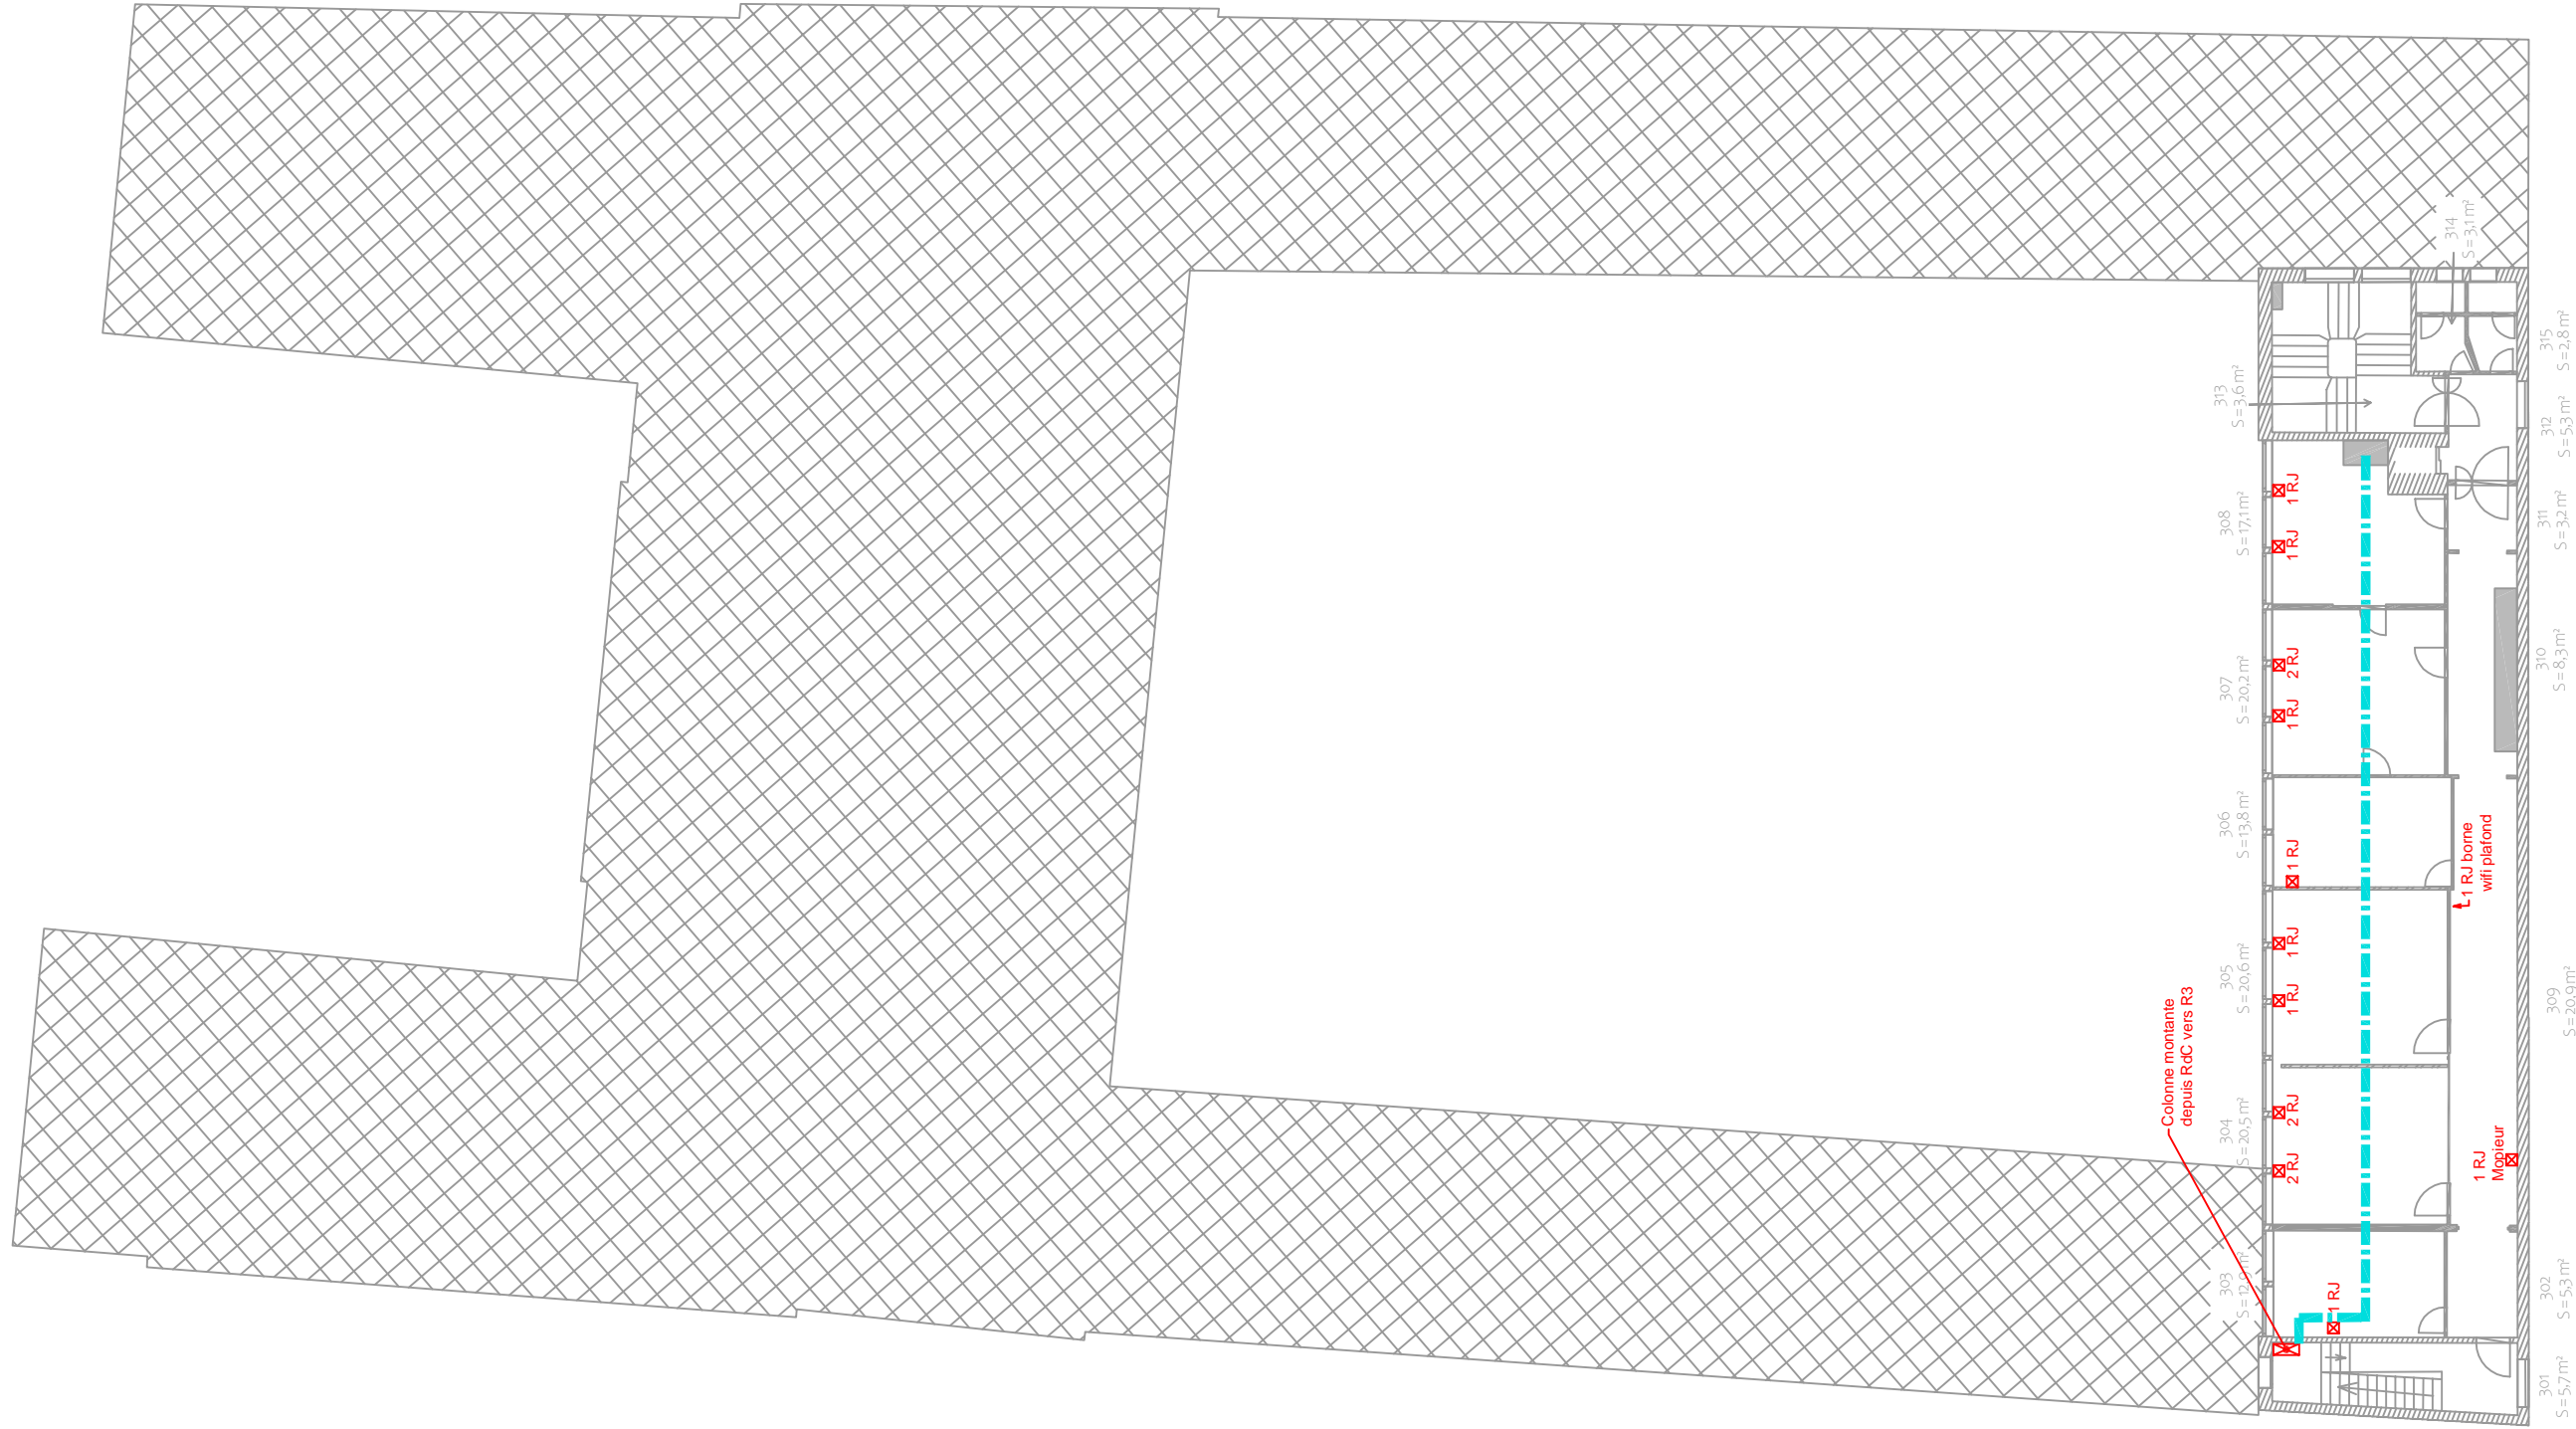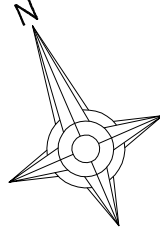

Descente goulotte

Passage des cables en faux plafond

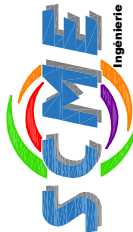

Projet
Etage R+3

Installation de la ToIP sur le site de la direction à
Amiens

07/07/2025	Ech.: 1/200	Index
		0
		Folio 2 4

PRO
DCE