



Direction des Finances Publiques d'Amiens
D.D.F.I.P 80
22 rue de l'Amiral Courbet - CS 12613
80026 Amiens - Cedex 1

DDFiP D'AMIENS
Installation de la ToIP sur le site de la direction à Amiens
Immeuble Courbet et Perret

PRO DCE
Plan LTI et LTE

Indice	Date	Désignation	Auteur
0	07/07/25	PRO DCE	SP
A			
B			
C			
D			
E			



12 ZA Les Alouettes - 62223 St NICOLAS LES ARRAS
Tél : 03.21.55.24.74
contact@scme.fr

Maître d'Ouvrage :
D.D.F.I.P 80
22 rue de l'Amiral Courbet
CS 12613
80026 AMIENS Cedex 1

Coordonnateur SPS :

-

Bureau de Contrôle :

-

Divers :

-

☐ ESQ ☐ APS ☐ APD ☒ PRO/DCE ☐ EXE ☐ DOE

Echelle : 1/200

ELEC

CORPS D'ETAT

PLAN

TYPE DOCUMENT

R

T

NIVEAU ZONE

04


NUMERO PLAN

0


INDICE

8885

LTI RdC Courbet Projet

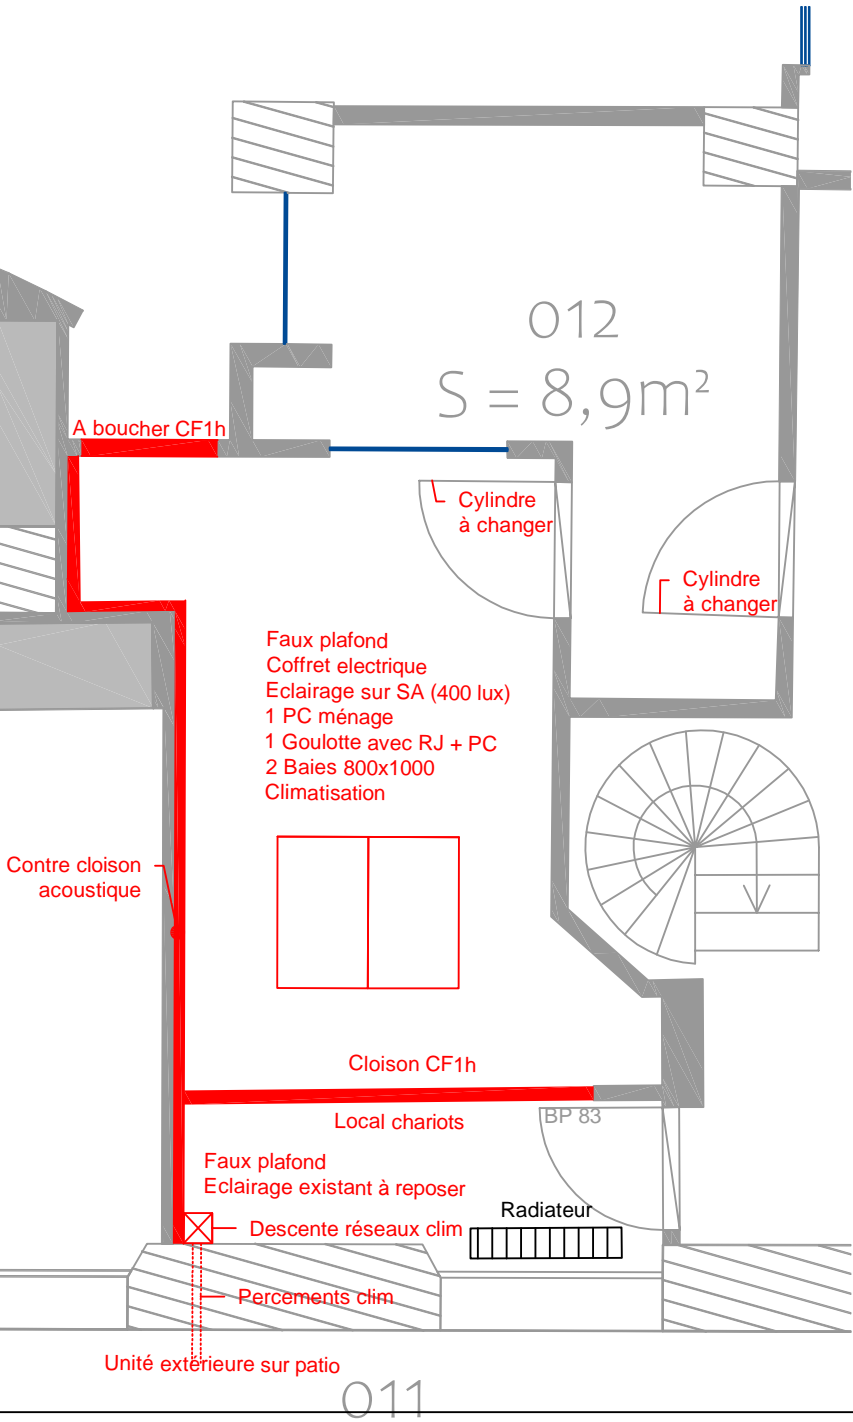

LTI RdC Courbet existant

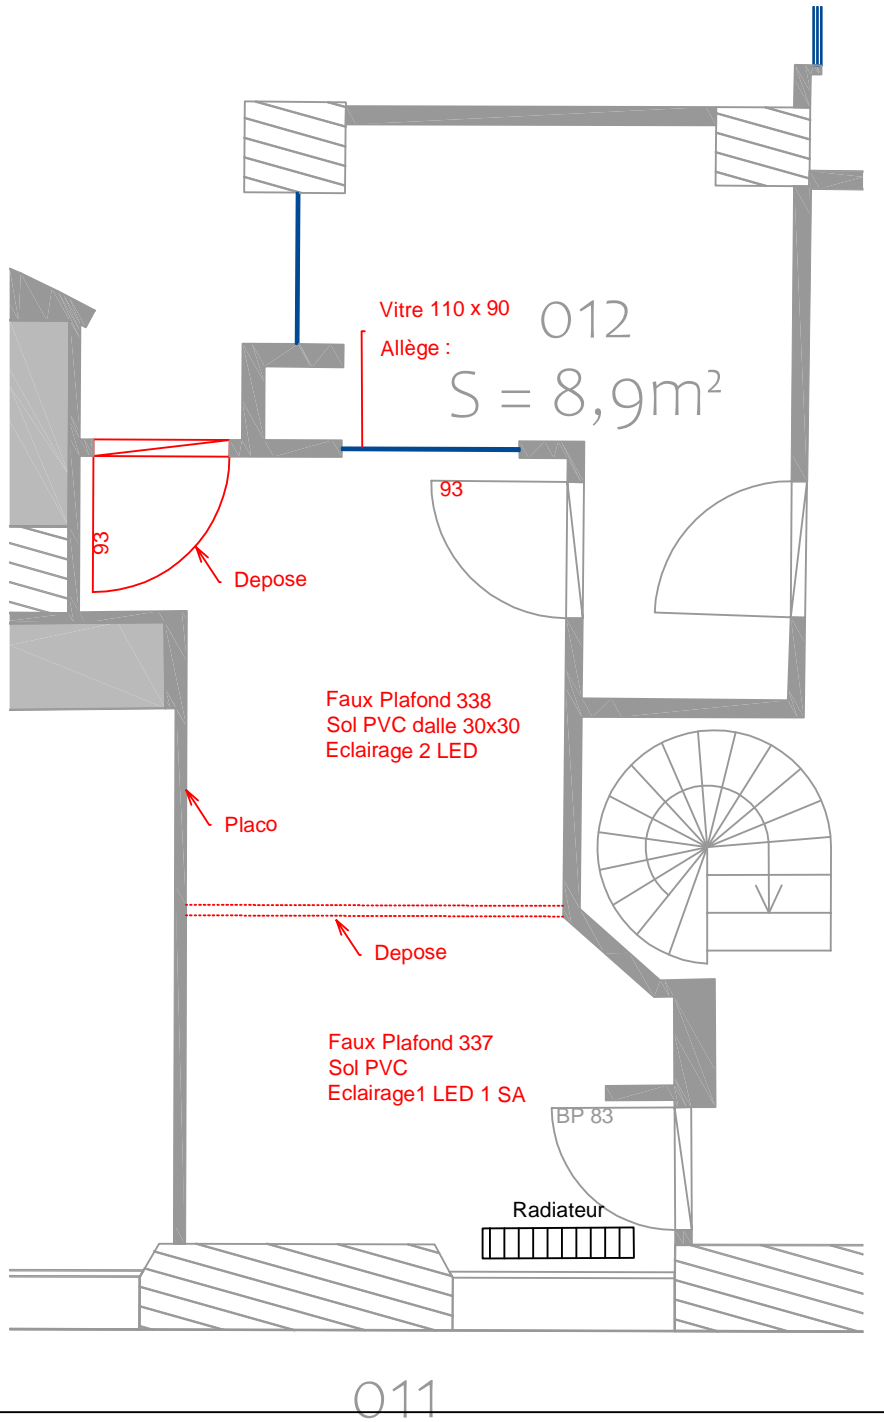

Etat Existant - Relevé
LTI - LTE

07/07/2025

Ech.: 1/200

Indice


0

Folio 4.1


Installation de la ToIP sur le site de la direction à
Amiens

PRO
DCE

LTE RdC Perret Futur

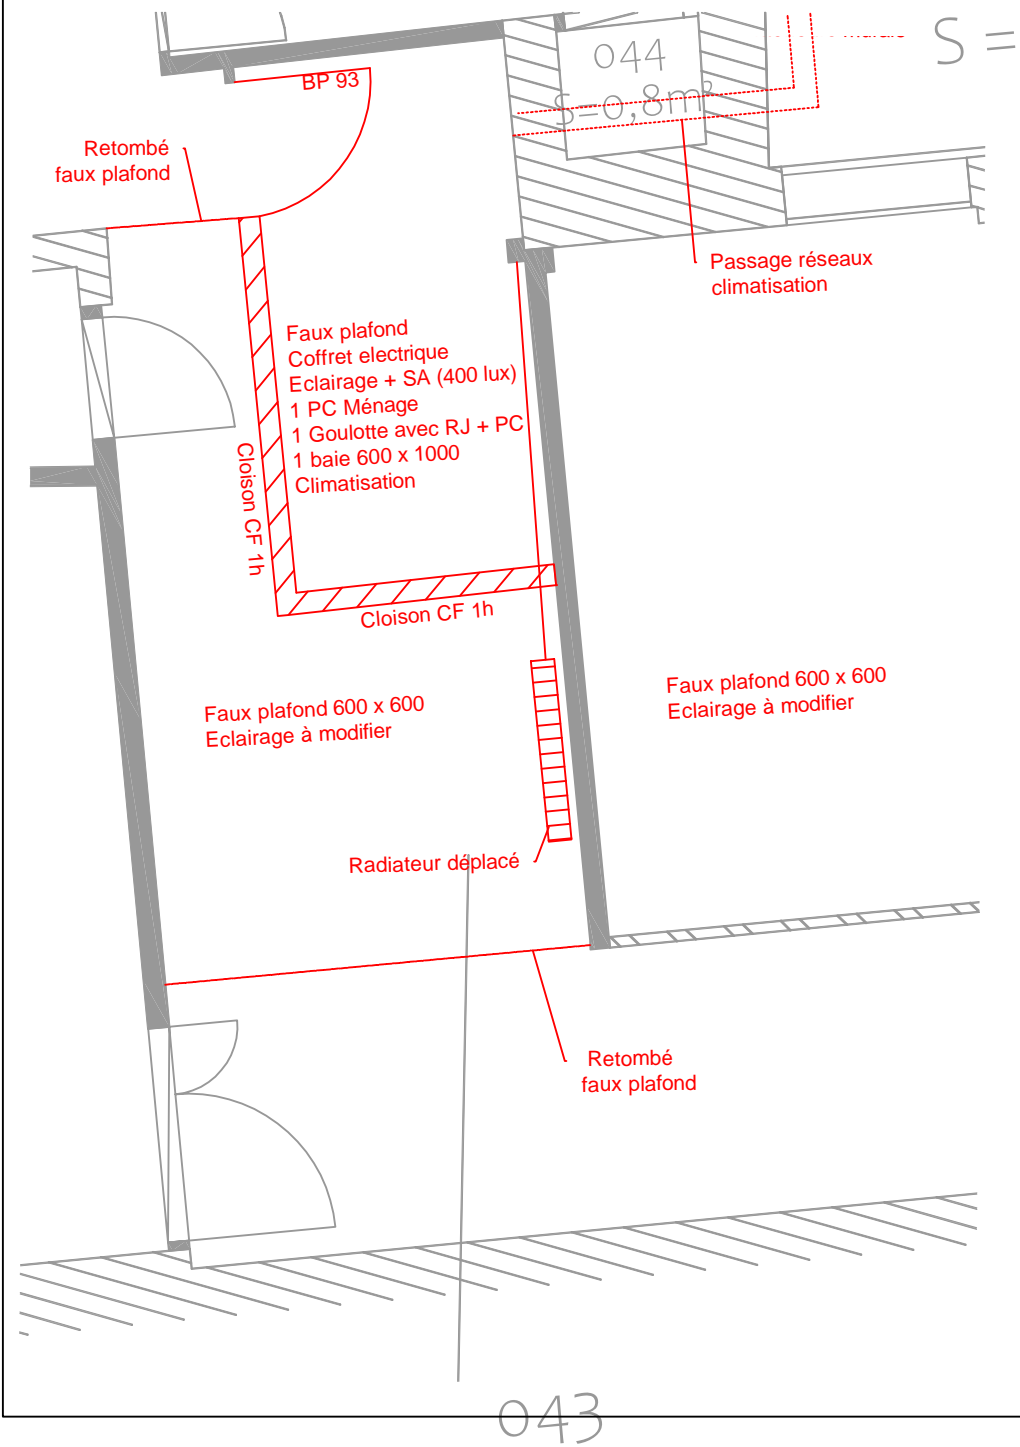

LTE RdC Perret Existant

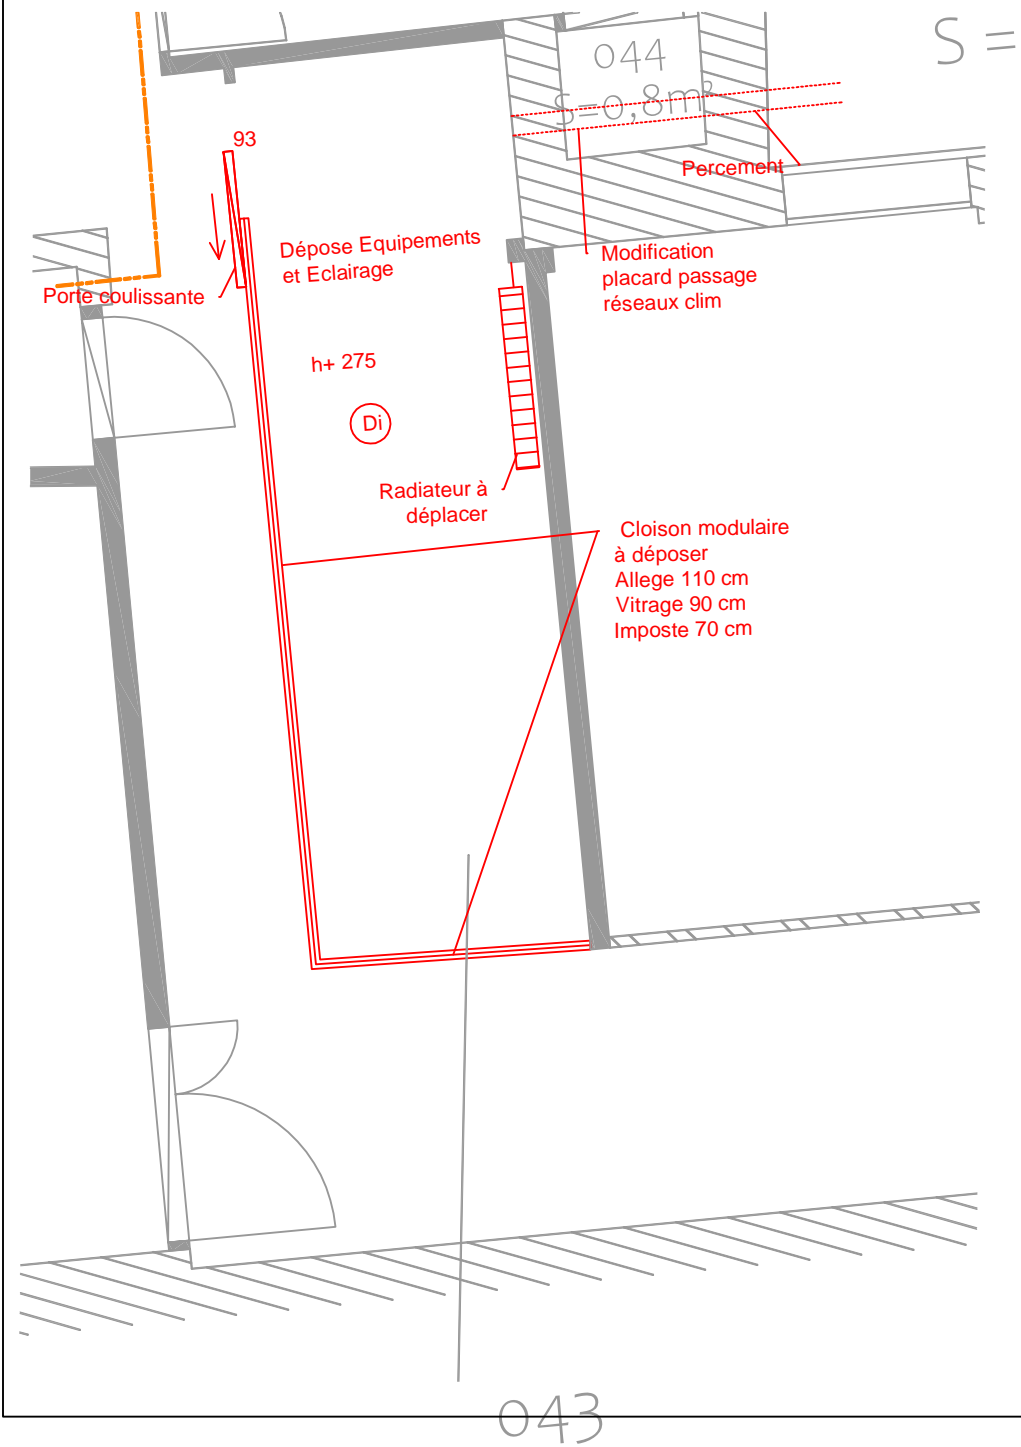

Etat Projet
LTI - LTE

07/07/2025

Ech.: 1/200



Installation de la ToIP sur le site de la direction à
Amiens

Indice

0

Folio 4.2

PRO
DCE

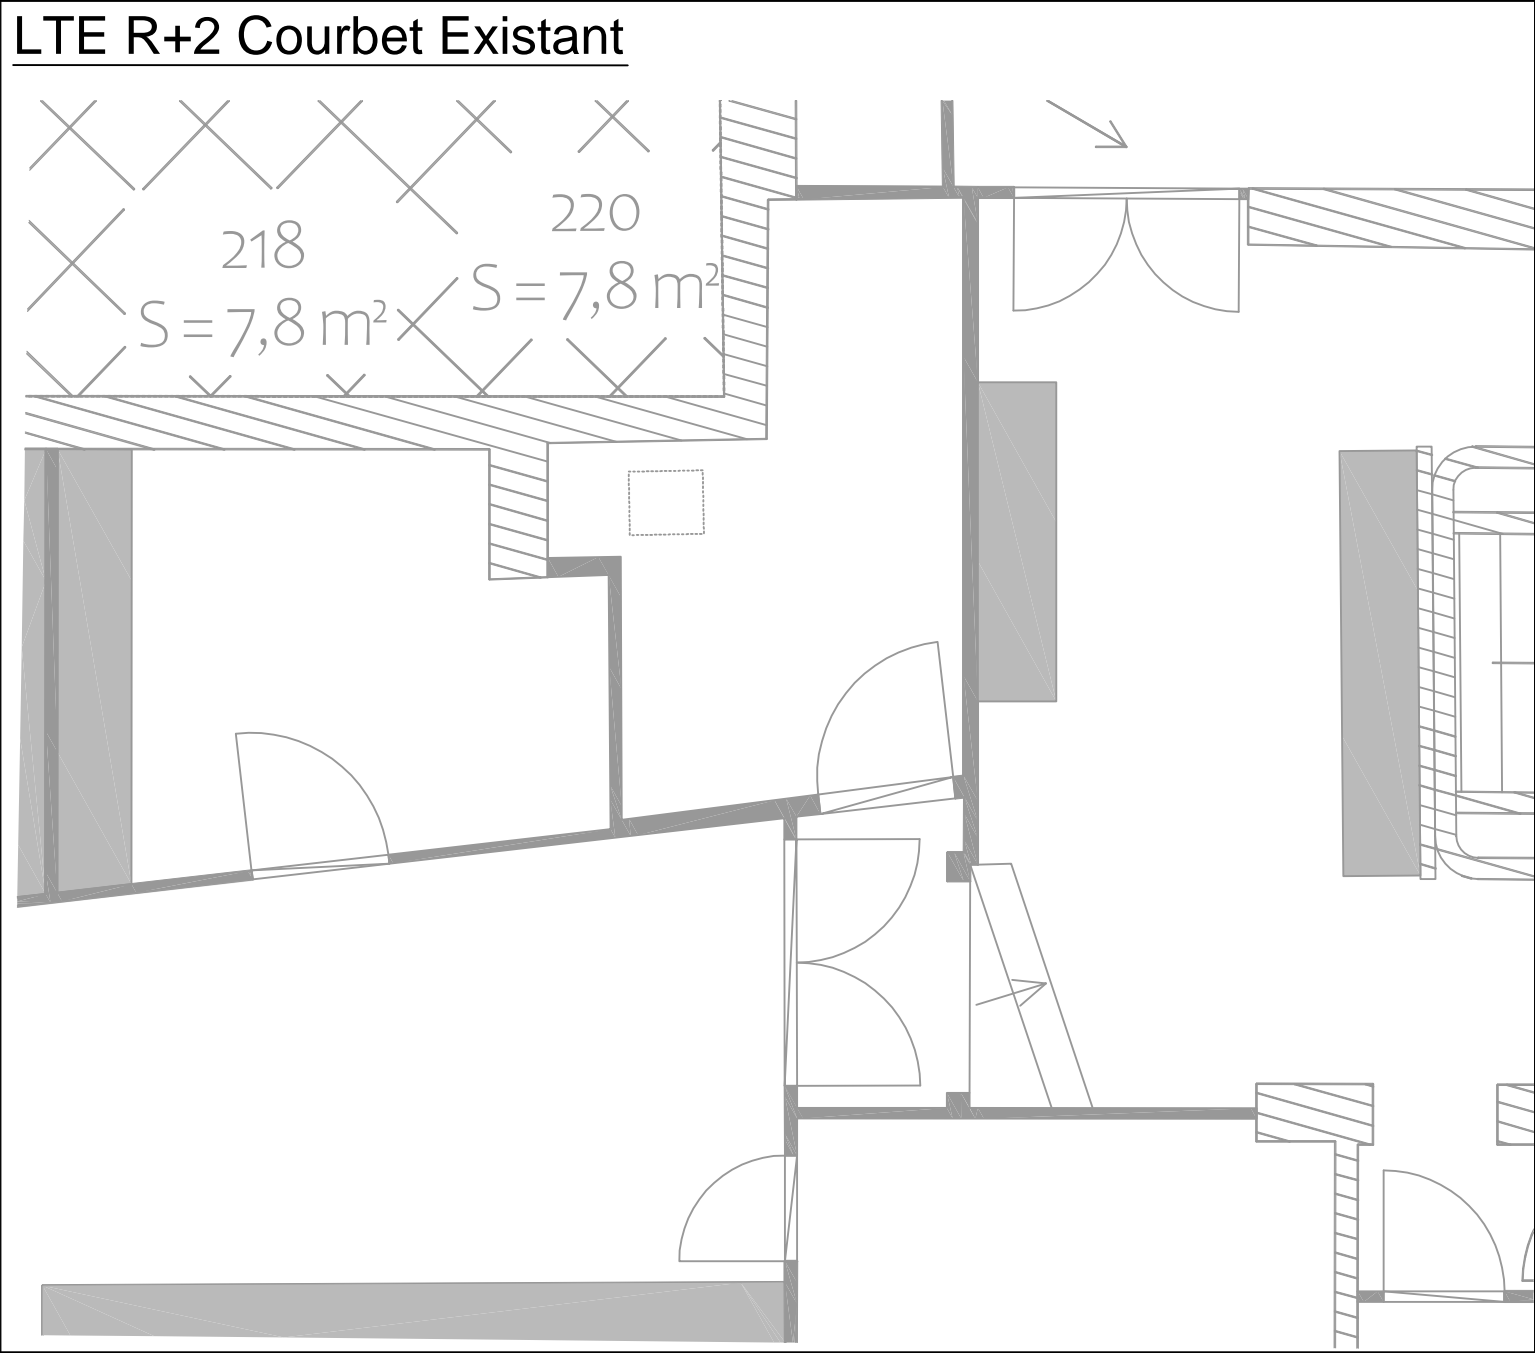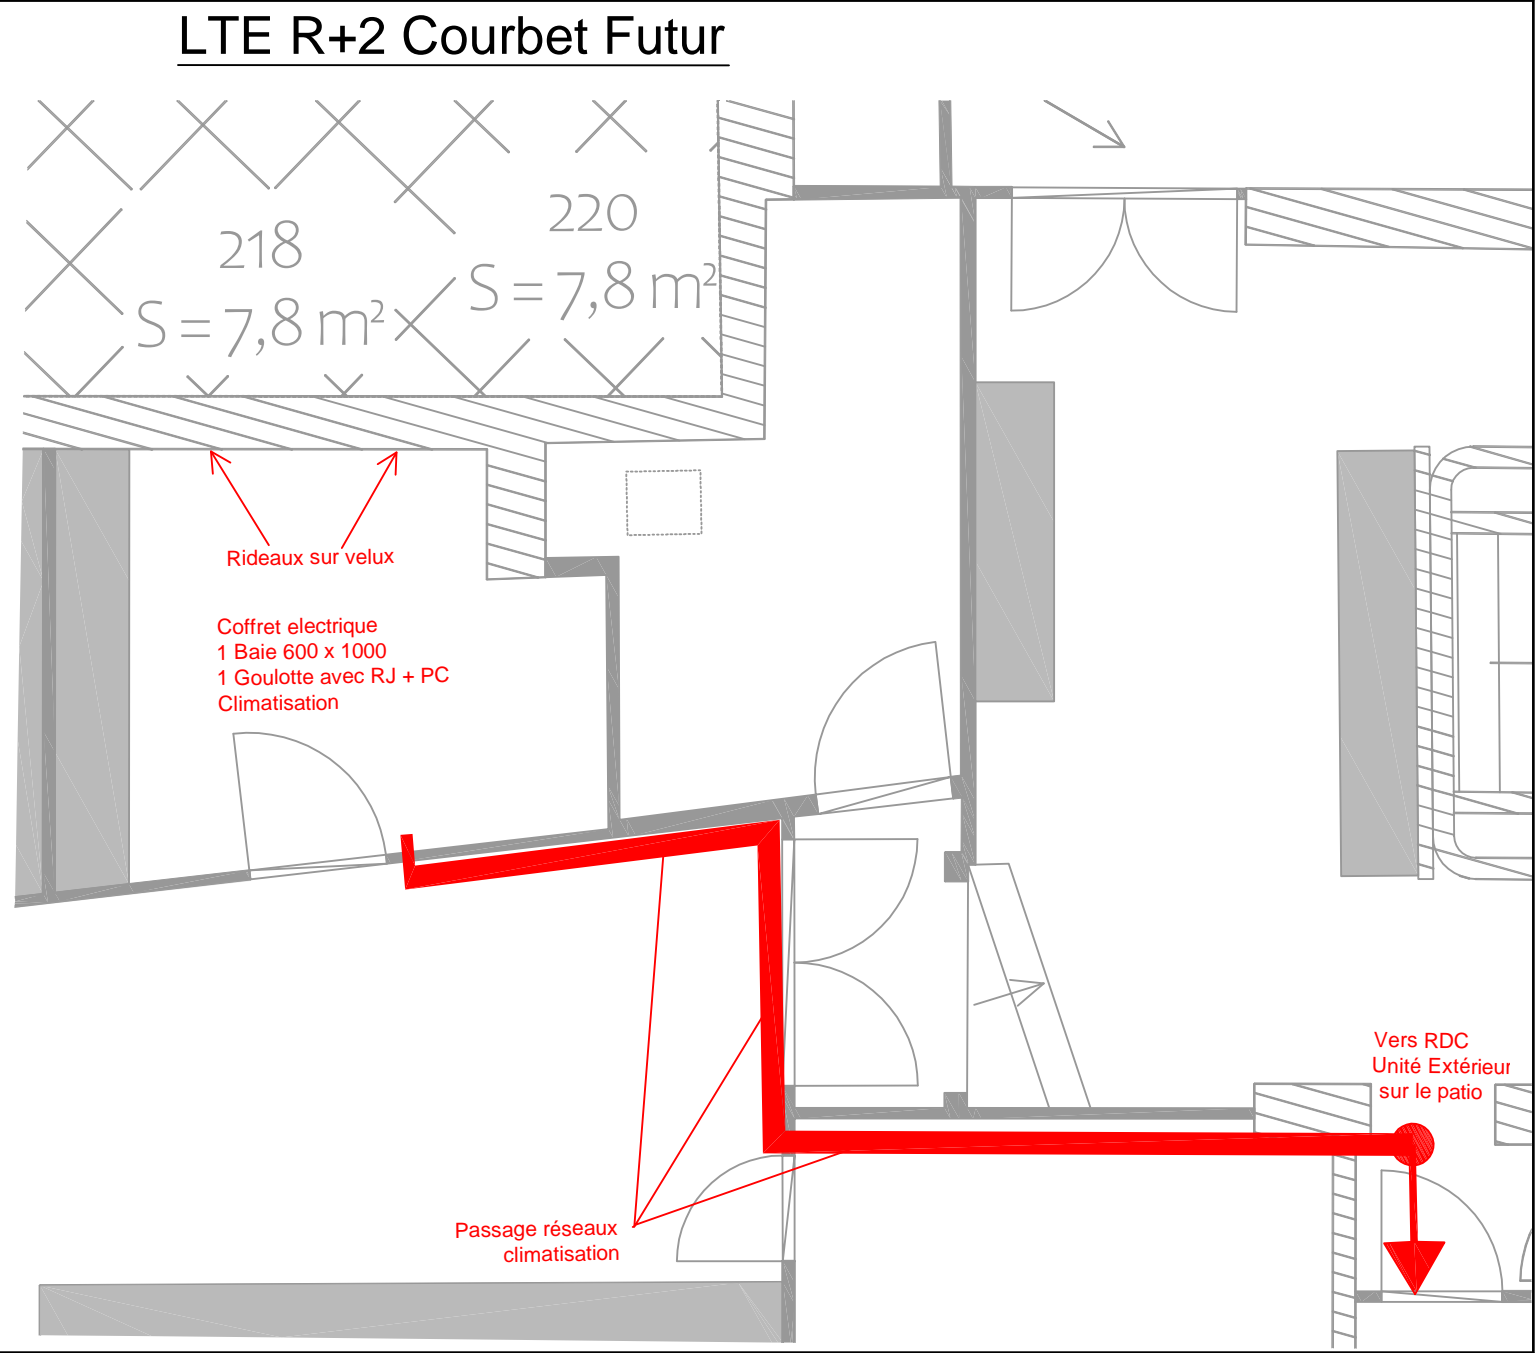

Etat Projet LTI - LTE			
07/07/2025		Installation de la ToIP sur le site de la direction à Amiens	PRO DCE
Ech.: 1/200			
Indice 0	Folio 4.3		