Zone Courbet RDC
Passage des cables en faux plafond

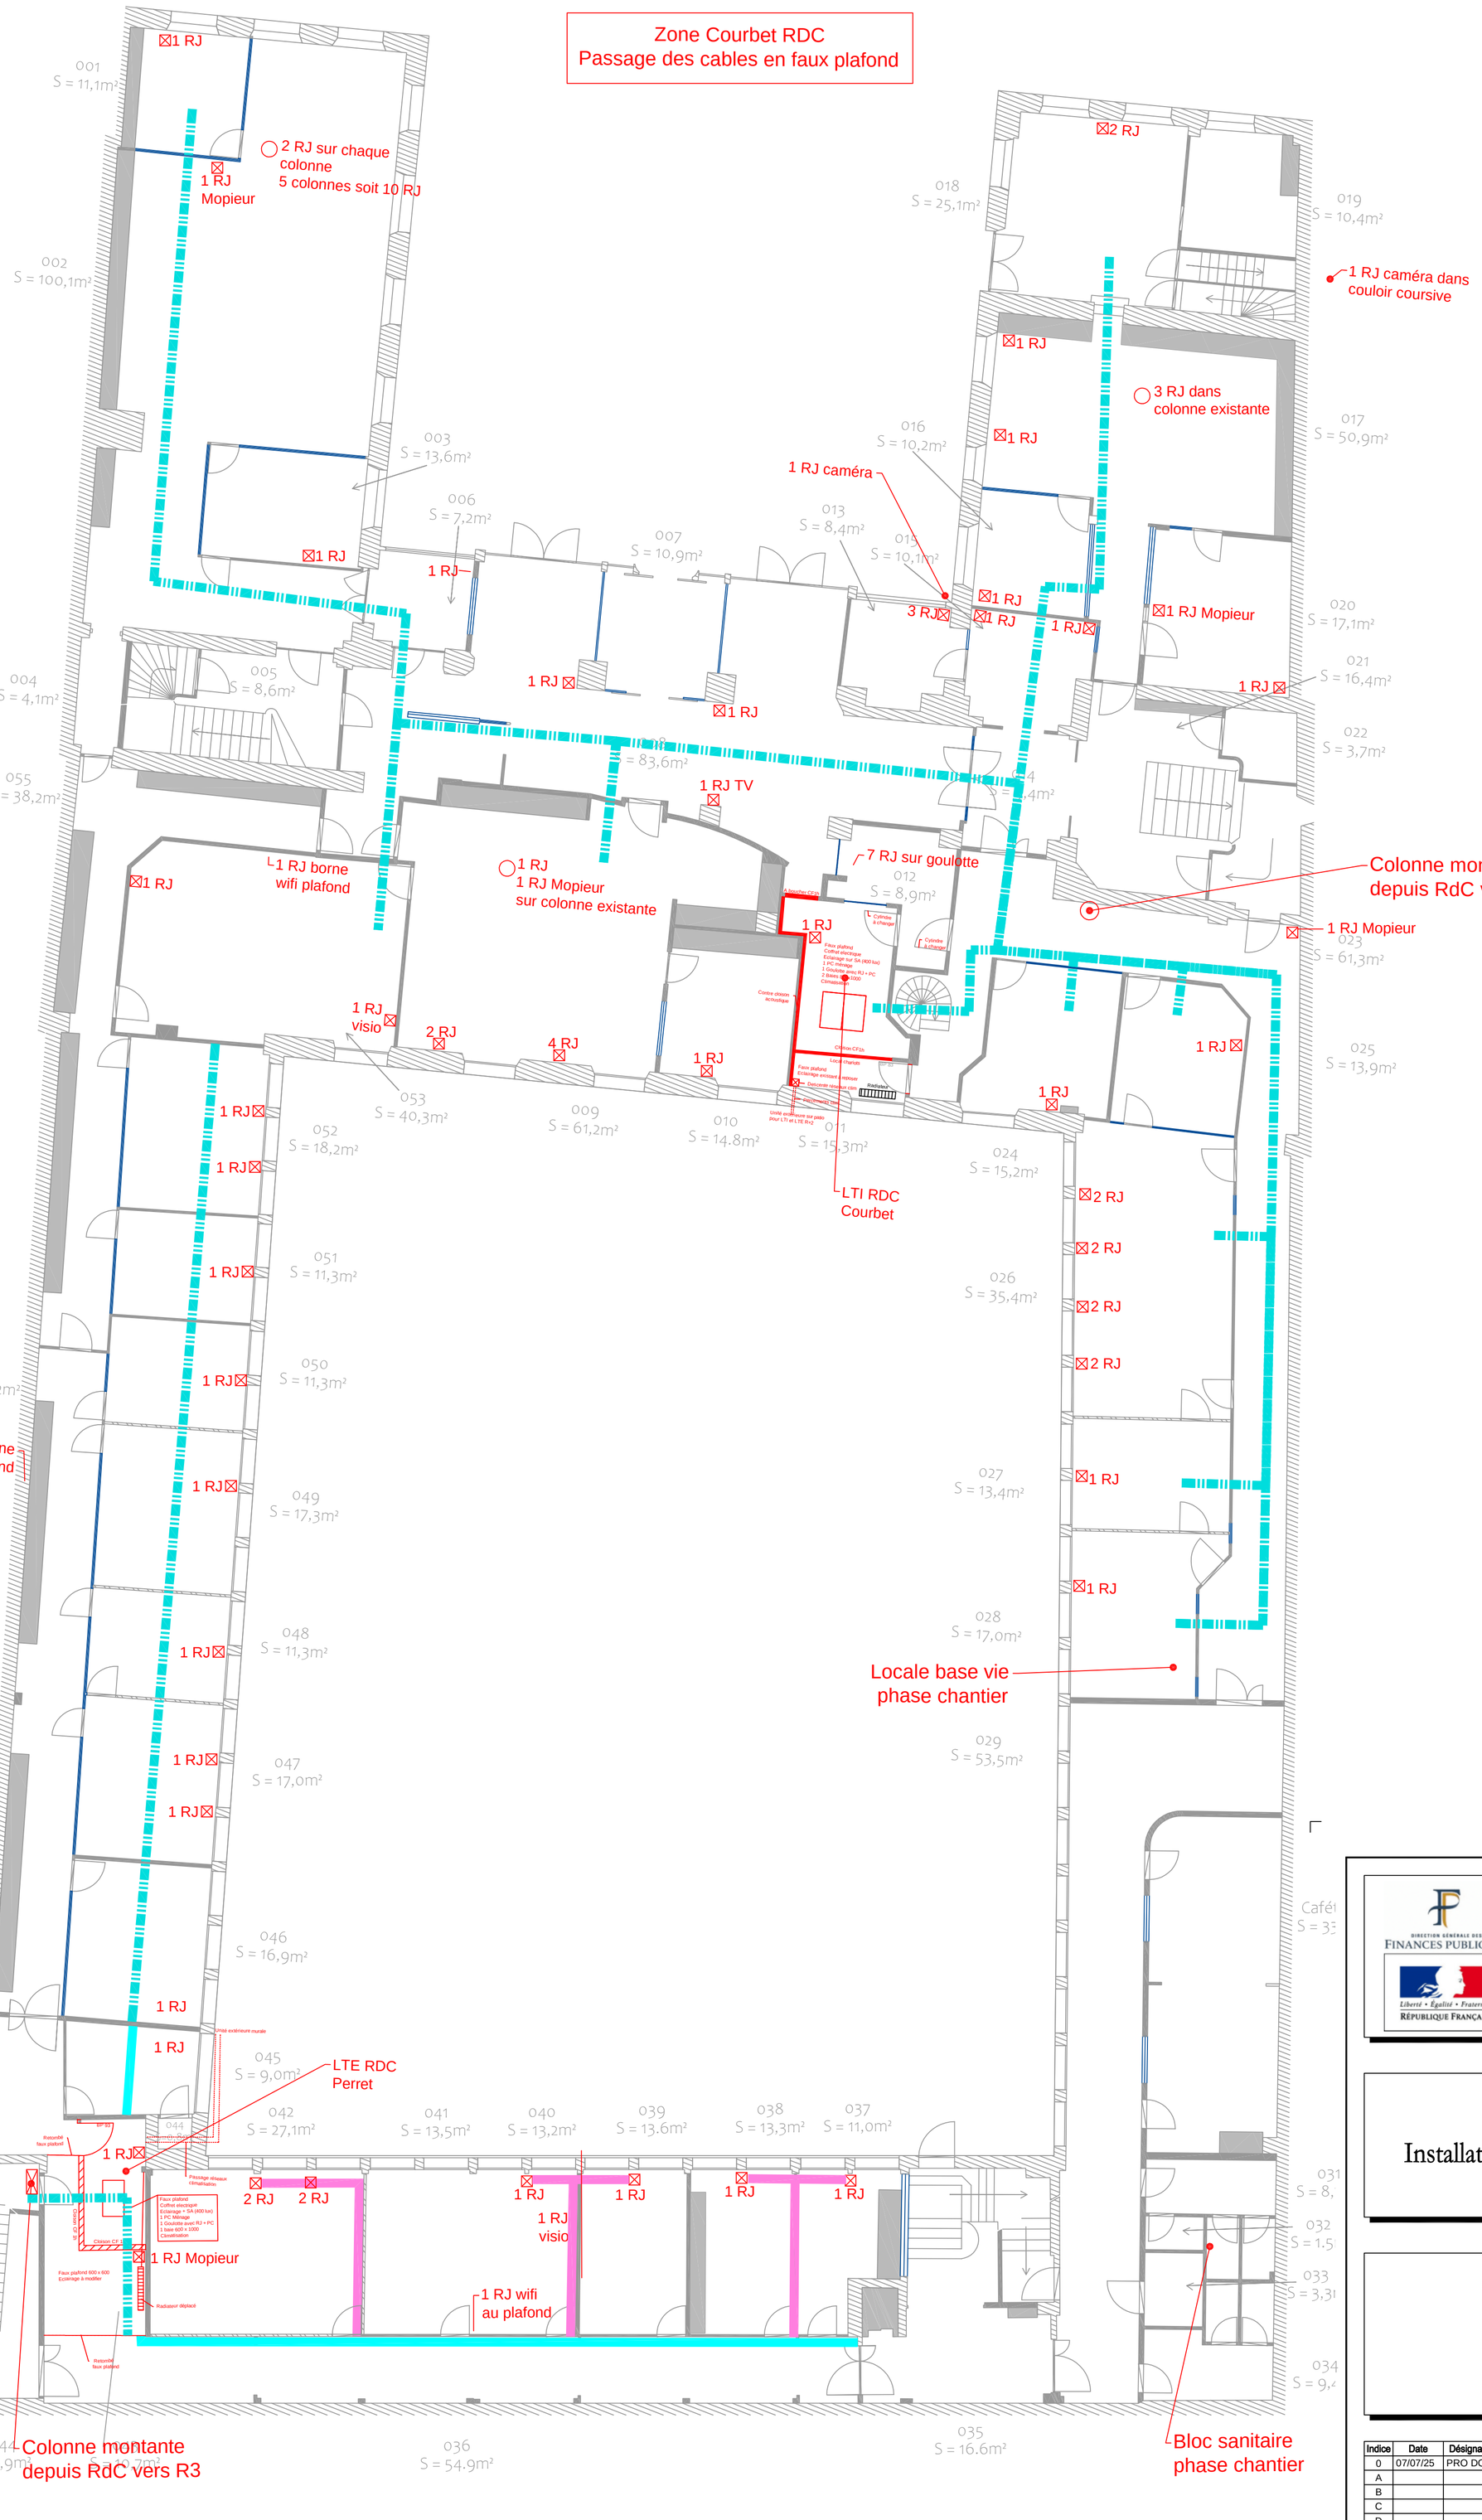

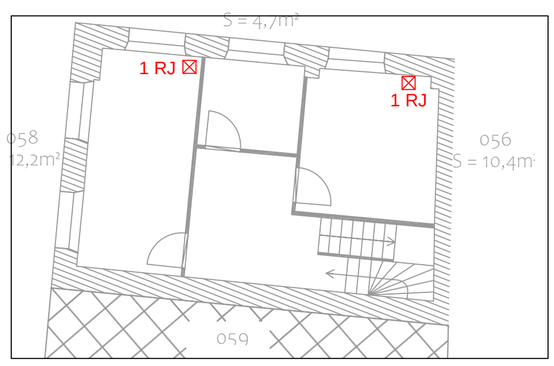

Entresol

- Descente goulotte
- Moulure de distribution apparente
- Passage des cables en faux plafond
- Goulotte de distribution apparente

Direction des Finances Publiques d'Amiens
D.D.F.I.P 80
22 rue de l'Amiral Courbet - CS 12613
80026 Amiens - Cedex 1

DDFiP D'AMIENS

Installation de la ToIP sur le site de la direction à Amiens
Immeuble Courbet et Perret

PRO DCE

Plan Projet - RDC

Indice	Date	Désignation	Auteur
0	07/07/25	PRO DCE	SP
A			
B			
C			
D			
E			

SCME Ingénierie
12 ZA Les Alouettes - 62223 St NICOLAS LES ARRAS
Tél : 03.21.55.24.74
contact@scme.fr

Maître d'Ouvrage :
D.D.F.I.P 80
22 rue de l'Amiral Courbet
CS 12613
80026 AMIENS Cedex 1

Coordonnateur SPS :
-

Bureau de Contrôle :
-

Divers :

☐ ESQ ☐ APS ☐ APD ■ PRO/DCE ☐ EXE ☐ DOE

Echelle : 1/200

ELEC	PLAN	R T	03	0		8885
CORPS D'ETAT	TYPE DOCUMENT	NIVEAU ZONE	NUMERO PLAN	INDICE		

La loi du 11 Mars 1957 protège les droits intellectuels de l'auteur. Les propriétés de ce document ne peuvent donc être copiées, exploitées, modifiées, utilisées sans l'accord exprès du présent concepteur.